ΣΥΝΤΕΤΑΓΜΕΝΕΣ ΚΟΡΥΦΩΝ ΟΡΙΟΥ ΑΠΑΛΛΟΤΡΙΩΣΗΣ

Α1	617730,997	3889494,827
Α2	617694,300	3889486,840
Α3	617678,104	3889483,931
Α4	617642,725	3889483,233
Α5	617623,826	3889462,138
Α6	617611,211	3889453,675
Α7	617563,773	3889386,656
Α8	617562,062	3889328,238
Α9	617558,327	3889313,274
Α10	617550,085	3889297,446
Α11	617548,477	3889297,212
Α12	617547,292	3889289,021
Α13	617547,037	3889273,418
Α14	617544,105	3889264,051
Α15	617533,269	3889254,185
Α16	617507,023	3889229,162
Α17	617488,741	3889200,367
Α18	617482,840	3889173,907
Α19	617466,742	3889134,553
Α20	617467,600	3889129,759
Α21	617442,972	3889064,171
Α22	617430,716	3888998,566
Α23	617419,902	3888956,262
Α24	617415,193	3888957,467
Α25	617401,048	3888912,908
Α26	617393,167	3888888,575
Α27	617364,255	3888836,690
Α28	617347,242	3888806,885
Α29	617337,887	3888778,819
Α30	617346,144	3888756,806
Α31	617365,206	3888705,986
Α32	617364,000	3888676,948
Α33	617385,292	3888646,611
Α34	617402,712	3888634,707
Α35	617399,412	3888609,565
Α36	617399,543	3888599,974
Α37	617400,115	3888578,713
Α38	617400,374	3888529,646
Α39	617400,365	3888505,433
Α40	617405,652	3888470,990
Α41	617414,273	3888442,546
Α42	617413,611	3888432,277
Α43	617390,865	3888385,687
Α44	617413,177	3888339,096
Α45	617375,726	3888294,804
Α46	617369,512	3888296,559
Α47	617356,093	3888291,388
Α48	617343,983	3888286,515
Α49	617348,315	3888264,037
Α50	617338,420	3888255,972
Α51	617329,358	3888237,749
Α52	617323,167	3888225,299
Α53	617304,280	3888187,320
Α54	617284,856	3888180,462
Α55	617268,910	3888132,527
Α56	617264,004	3888113,443
Α57	617259,794	3888097,864
Α58	617187,891	3887953,276
Α59	617171,498	3887920,313
Α60	617180,347	3887884,546
Α61	617187,046	3887806,154
Α62	617185,483	3887776,903
Α63	617219,013	3887723,219
Α64	617228,361	3887694,910
Α65	617227,662	3887687,561
Α66	617232,973	3887662,734
Α67	617241,145	3887666,371
Α68	617258,181	3887637,633
Α69	617335,579	3887618,271
Α70	617380,896	3887564,507
Α71	617390,666	3887552,916
Α72	617407,004	3887563,893
Α73	617446,214	3887551,523
Α74	617468,937	3887524,966
Α75	617571,107	3887534,928
Α76	617567,291	3887708,651
Α77	617560,635	3887769,593
Α78	617563,862	3887798,314
Α79	617522,196	3887888,321
Α80	617498,998	3887946,984
Α81	617480,097	3888009,253
Α82	617478,701	3888059,501
Α83	617480,170	3888090,264
Α84	617477,439	3888140,739
Α85	617493,743	3888177,618
Α86	617514,835	3888175,652
Α87	617507,048	3888207,710
Α88	617504,511	3888218,086
Α89	617502,978	3888228,687
Α90	617501,220	3888240,846
Α91	617513,316	3888243,827
Α92	617528,231	3888243,857
Α93	617527,832	3888253,845
Α94	617592,175	3888240,508
Α95	617657,931	3888283,732
Α96	617721,553	3888351,273
Α97	617742,936	3888405,264
Α98	617746,052	3888432,276
Α99	617747,495	3888548,989
Α100	617715,425	3888586,641
Α101	617700,271	3888603,971
Α102	617697,177	3888616,585
Α103	617681,520	3888666,608
Α104	617662,706	3888707,040
Α105	617670,387	3888735,411
Α106	617692,710	3888755,742
Α107	617693,783	3888755,596
Α108	617765,366	3888817,353
Α109	617770,187	3888816,004
Α110	617770,331	3888821,637
Α111	617778,165	3888828,396
Α112	617810,954	3888869,498
Α113	617829,479	3888869,608
Α114	617830,262	3888879,078
Α115	617830,673	3888891,597
Α116	617876,319	3888942,754
Α117	617862,088	3889004,473
Α118	617872,556	3889043,153
Α119	617872,792	3889060,361
Α120	617875,799	3889070,497
Α121	617878,464	3889085,816
Α122	617885,420	3889119,680
Α123	617873,654	3889123,162
Α124	617874,810	3889207,366
Α125	617878,359	3889216,639
Α126	617880,339	3889241,678
Α127	617904,553	3889288,372
Α128	617912,116	3889307,030
Α129	617912,982	3889326,576
Α130	617897,532	3889416,044
Α131	617889,569	3889435,728
Α132	617853,867	3889501,031
Α133	617789,037	3889502,401

Πίνακας Συντεταγμένων των κορυφών του τμήματος Δ2
Εμβαδόν τμήματος = 84487.69 τ.μ.

α/α	X	Y
Δ101	617536.298	3888283.376
Δ102	617536.423	3888286.602
Δ103	617534.541	3888289.581
Δ104	617532.659	3888292.560
Δ105	617524.993	3888300.192
Δ106	617528.649	3888306.846
Δ107	617533.998	3888321.601
Δ108	617521.966	3888331.288
Δ109	617495.848	3888341.612
Δ110	617476.608	3888349.218
Δ111	617469.823	3888356.157
Δ112	617463.197	3888364.823
Δ113	617461.502	3888374.262
Δ114	617459.463	3888400.381
Δ115	617457.490	3888412.586
Δ116	617442.178	3888433.801
Δ117	617461.471	3888494.702
Δ118	617479.674	3888527.490
Δ119	617481.594	3888546.245
Δ120	617480.698	3888567.360
Δ121	617482.041	3888578.081
Δ122	617482.617	3888598.490
Δ123	617491.661	3888603.984
Δ124	617507.421	3888605.954
Δ125	617547.547	3888621.350
Δ126	617583.410	3888624.445
Δ127	617583.765	3888627.539
Δ128	617584.119	3888630.632
Δ129	617584.947	3888637.844
Δ130	617582.444	3888660.934
Δ131	617599.375	3888662.223
Δ132	617633.975	3888661.590
Δ133	617628.001	3888631.719
Δ134	617628.350	3888623.348
Δ135	617628.699	3888614.984
Δ136	617629.084	3888605.778
Δ137	617629.465	3888596.635
Δ138	617630.115	3888581.046
Δ139	617630.576	3888570.005
Δ140	617718.625	3888568.046
Δ141	617719.116	3888560.546
Δ142	617741.875	3888555.587
Α99	617747.495	3888548.989
Α98	617746.052	3888432.276
Α97	617742.936	3888405.264
Α96	617721.553	3888351.273
Α95	617657.931	3888283.732
Α94	617592.175	3888240.508
Δ149	617535.421	3888252.272
Δ101	617536.298	3888283.376

Πίνακας Συντεταγμένων των κορυφών του τμήματος Δ4
Εμβαδόν Τμήματος = 3049.55 τ.μ.

α/α	X	Y
Δ307	617698.854	3888974.749
Δ308	617695.934	3888932.037
Δ309	617753.927	3888908.865
Δ351	617761.446	3888925.009
Δ352	617755.670	3888941.479
Δ306	617763.782	3888961.834
Δ307	617698.854	3888974.749

Πίνακας Συντεταγμένων των κορυφών του τμήματος ΑΝ3
Εμβαδόν τμήματος 2384.349 τ.μ.

α/α	X	Y
Δ312	617830.607	3888889.599
Δ311	617829.561	3888879.319
Δ310	617766.621	3888903.862
Δ356	617775.037	3888913.003
Δ357	617789.172	3888908.910
Δ358	617792.709	3888913.239
Δ359	617794.008	3888935.414
Δ360	617806.606	3888928.148
Δ361	617811.295	3888936.325
Δ362	617818.863	3888946.457
Δ363	617834.635	3888944.370
Δ364	617834.337	3888924.350
Α115	617830.673	3888891.597
Α312	617830.607	3888889.599

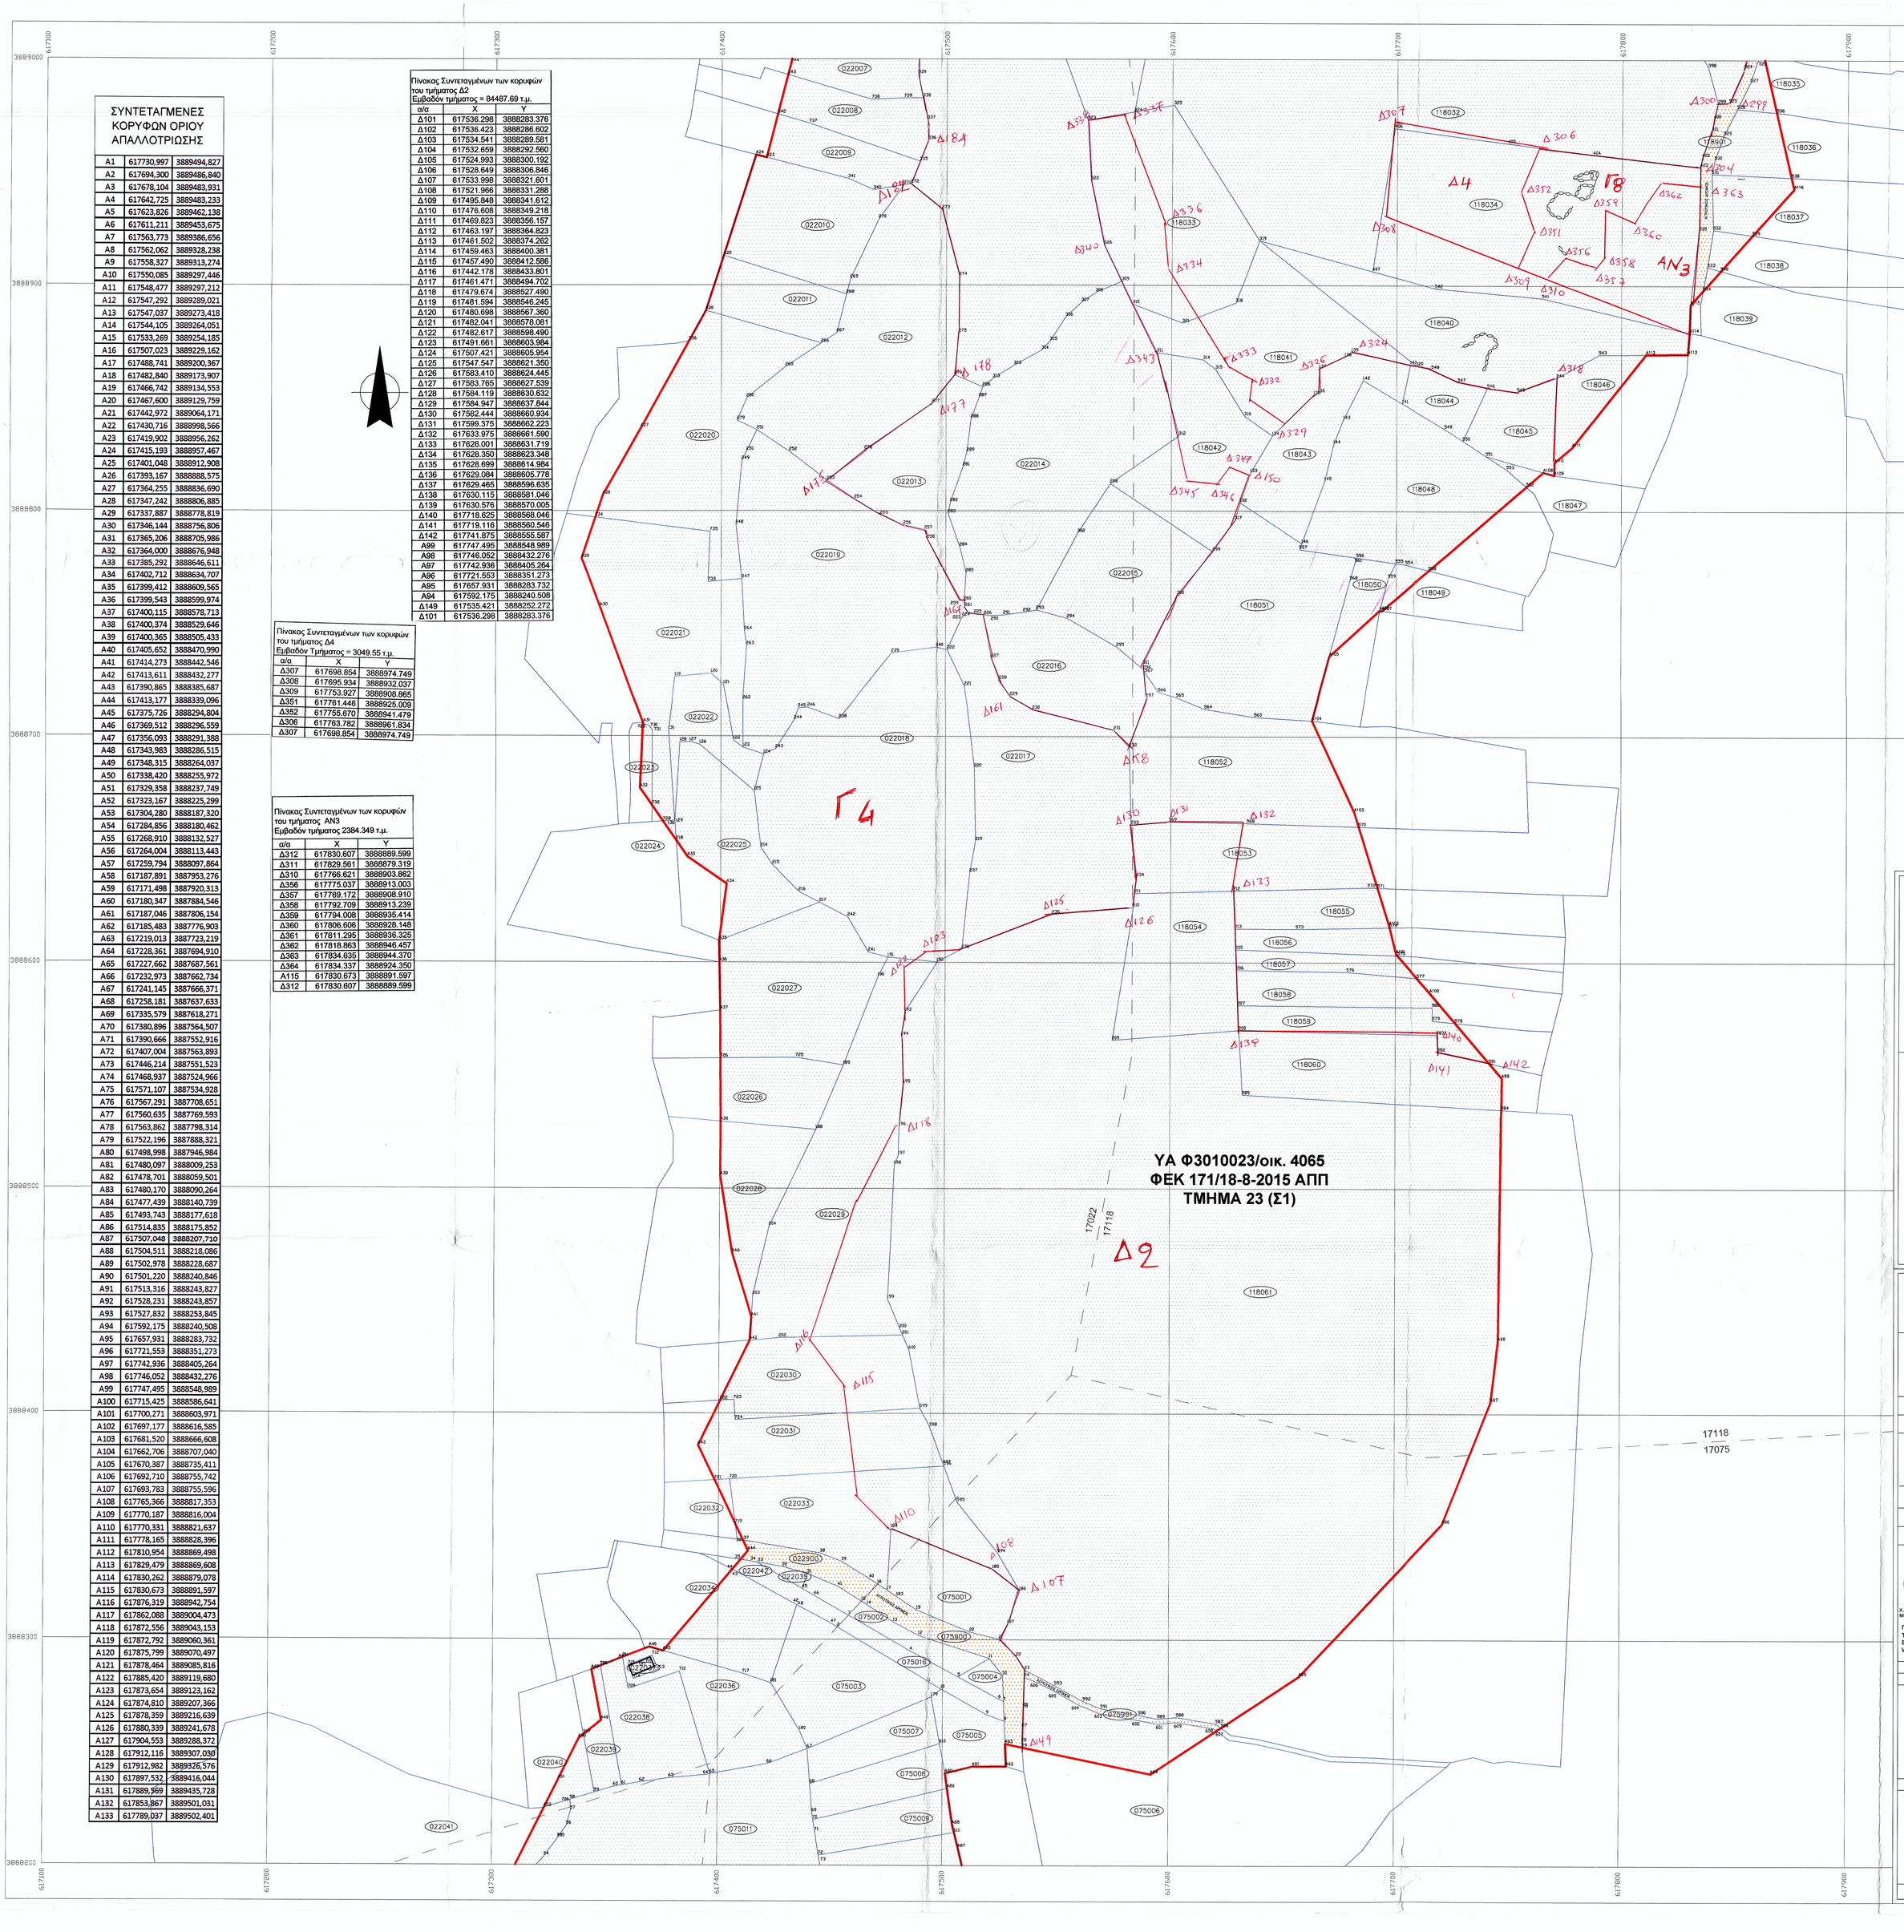

ΥΠΟΜΝΗΜΑ

- ΟΡΙΟ ΑΠΑΛΛΟΤΡΙΩΣΗΣ
- ΟΡΙΟ ΙΔΙΟΚΤΗΣΙΑΣ
- ΞΕΡΟΛΙΘΙΑ
- ΣΥΡΜΑΤΟΠΛΕΓΜΑ
- ΕΚΤΑΣΕΙΣ ΒΑΡΥΝΟΥΣΕΣ ΤΟ ΔΗΜΟΣΙΟ
- ΙΔΙΟΚΤΗΣΙΕΣ ΔΗΜΟΣΙΟΥ
- 022039 Κ.Α. (ΚΑΔΕ)
- ΚΤΙΣΜΑ

ΔΙΑΝΟΜΗ ΠΙΝΑΚΙΔΩΝ

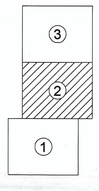

ΕΛΛΗΝΙΚΗ ΔΗΜΟΚΡΑΤΙΑ
ΥΠΟΥΡΓΕΙΟ ΥΠΟΔΟΜΩΝ, ΜΕΤΑΦΟΡΩΝ ΚΑΙ ΔΙΚΤΥΩΝ
ΓΕΝΙΚΗ ΓΡΑΜΜΑΤΕΙΑ ΥΠΟΔΟΜΩΝ
ΓΕΝΙΚΗ ΔΙΕΥΘΥΝΣΗ ΥΠΟΔΟΜΩΝ
ΕΙΔΙΚΗ ΥΠΗΡΕΣΙΑ ΔΗΜΟΣΙΩΝ ΕΡΓΩΝ
ΚΑΤΑΣΚΕΥΗΣ ΕΡΓΩΝ ΜΕ ΣΥΜΒΑΣΗ ΠΑΡΑΧΩΡΗΣΗΣ ΠΕΛΟΠΟΝΝΗΣΟΥ ΚΑΙ ΒΟΡΕΙΟΥ ΕΛΛΑΔΟΣ

ΕΡΓΟ: ΚΤΗΜΑΤΟΛΟΓΙΚΟ ΔΙΑΓΡΑΜΜΑ ΑΚΙΝΗΤΩΝ ΠΟΥ ΕΧΟΥΝ ΚΗΡΥΧΘΕΙ ΜΕ ΤΗΝ ΥΑ Φ30100 23/οικ. 4065, ΤΟΥ ΑΝΑΠΛΗΡΩΤΗ ΥΠΟΥΡΓΟΥ ΟΙΚΟΝΟΜΙΑΣ ΥΠΟΔΟΜΩΝ ΝΑΥΤΙΛΙΑΣ & ΤΟΥΡΙΣΜΟΥ (ΦΕΚ 171/18-8-2015 ΑΠΠ) ΓΙΑ ΤΗΝ ΚΑΤΑΣΚΕΥΗ ΤΟΥ ΑΕΡΟΔΡΟΜΙΟΥ ΣΤΟ ΚΑΣΤΕΛΙ ΤΩΝ Δ.Δ. ΑΡΚΑΛΟΧΩΡΙΟΥ (17022), Δ.Δ. ΚΑΣΑΝΟΥ (17075), Δ.Δ. ΛΕΥΚΟΧΩΡΙΟΥ (17095) ΚΑΙ Δ.Δ. ΝΙΠΙΔΙΤΟΥ (17118) ΤΗΣ Π.Ε. ΗΡΑΚΛΕΙΟΥ ΚΡΗΤΗΣ, ΤΜΗΜΑ 23 (Σ1)

ΕΝΑΡΙΘΜΟ ΕΡΓΟ: 2008 ΣΕΟ7730000 "ΑΕΡΟΔΡΟΜΙΟ ΚΑΣΤΕΛΙΟΥ ΚΡΗΤΗΣ"

ΣΥΜΒΑΣΗ: 05-08-2013

ΤΙΤΛΟΣ ΣΧΕΔΙΟΥ:
ΑΠΑΛΛΟΤΡΙΩΣΗ Ν.Α. ΕΜΠΟΔΙΟΥ ΑΕΡΟΔΡΟΜΙΟΥ ΠΕΡΙΟΧΗ ΚΕΦΑΛΑ 23 (Σ1)
Δ.Δ.ΑΡΚΑΛΟΧΩΡΙΟΥ (17022)-Δ.Δ.ΚΑΣΑΝΟΥ (17075)
-Δ.Δ.ΛΕΥΚΟΧΩΡΙΟΥ (17095)-Δ.Δ.ΝΙΠΙΔΙΤΟΥ (17118)

ΚΤΗΜΑΤΟΛΟΓΙΚΟ ΔΙΑΓΡΑΜΜΑ

ΣΤΑΔΙΟ ΚΤΗΜ/ΠΟΥ : ΑΡΧΙΚΟ | ΑΡ. ΣΧΕΔΙΟΥ : ΚΤ - 05.2 | ΚΛΙΜΑΚΑ: 1:1000

ΑΝΑΔΟΧΟΣ ΜΕΛΕΤΗΣ

ΣΥΜΠΡΑΞΗ ΓΡΑΦΕΙΩΝ ΜΕΛΕΤΩΝ

Geotech — ΜΕΤΕΒΑ ΑΕ

Κ.ΛΙΑΠΑΚΗΣ-Β.ΜΠΟΛΑΡΗΣ ΣΥΜΒΟΥΛΟι ΜΗΧΑΝΙΚοί Ο.Ε.Ε. ΑΓΙΟΣΤΟΛΟΣ — ΜΕΤΕΒΑ Α.Ε.
Παραλία Κ. Γ. Ο.Τ. 4 - 15344 Γέρακας
Τηλ.: 210 6398210, fax: 210 6398627
E-mail : geotech@geotech.gr
Website : www.geotechengineering.gr

ΑΡ. ΕΚΔΟΣΗΣ: Α	ΟΝΟΜΑΤΕΠΩΝΥΜΟ	ΗΜΕΡΟΜΗΝΙΑ	ΥΠΟΓΡΑΦΗ
Ο ΣΥΝΤΑΞΑΣ	Χ. ΛΙΑΠΑΚΗΣ ΤΟΠ. ΜΗΧΑΝΙΚΟΣ	ΟΚΤΩΒΡΙΟΣ 2015	
	Ε. ΧΑΤΖΗ ΤΟΠ. ΜΗΧΑΝΙΚΟΣ	ΟΚΤΩΒΡΙΟΣ 2015	
	Α. ΤΣΟΠΕΛΑ ΤΟΠ. ΜΗΧΑΝΙΚΟΣ	ΟΚΤΩΒΡΙΟΣ 2015	
	Θ. ΜΠΟΖΙΚΑ ΤΟΠ. ΜΗΧΑΝΙΚΟΣ	ΟΚΤΩΒΡΙΟΣ 2015	
ΥΠΥΜΕΔΙ-ΓΥ-ΓΑΥ Ε.Υ.Δ.Ε.Κ.Ε.Π.Π.Β.Ε.	Ο ΕΛΕΓΩΝ ΜΗΧΑΝΙΚΟΣ	Ι.Π. ΧΡΙΣΤΟΠΟΥΛΟΣ ΠΟΛ. ΜΗΧΑΝΙΚΟΣ — 21 ΑΠΡ. 2016	
		Ο. ΝΙΚΟΛΟΠΟΥΛΟΥ ΠΟΛ. ΜΗΧΑΝΙΚΟ — 21 ΑΠΡ. 2016	
	Ο ΠΡΟΣΤΑΜΕΝΟΣ ΜΕΛΕΤΩΝ	Ν. ΔΗΜΟΠΟΥΛΟΣ ΠΟΛ. ΜΗΧΑΝΙΚΟΣ ΜΕ Β' ΒΑΘΜΟ — 21 ΑΠΡ. 2016	
	Θ.ΕΦΑΡΜΟΓΗΣ Ο ΔΙΕΥΘΥΝΤΗΣ	Ι. ΚΑΡΝΕΣΗΣ ΠΟΛ. ΜΗΧΑΝΙΚΟΣ ΜΕ Β' ΒΑΘΜΟ — 21 ΑΠΡ. 2016	
ΔΙΕΥΘΥΝΣΗ ΑΠΑΛΛΟΤΡΙΩΣΕΩΝ ΤΟΠΟΤΡΑΜΕΣΙΩΝ ΚΑΙ ΕΞΟΠΛΙΣΜΟΥ	Ο ΕΛΕΓΩΝ ΜΗΧΑΝΙΚΟΣ	Ι. ΣΧΟΛΑΡΙΚΟΥ ΤΟΠ. ΜΗΧΑΝΙΚΟΣ ΜΕ Δ' ΒΑΘΜΟ — 25/4/2016	
	Ο ΤΜΗΜΑΤΑΡΧΗΣ	Α.Χ. ΔΑΛΕΖΙΟΣ ΤΟΠ. ΜΗΧΑΝΙΚΟΣ ΜΕ Γ' ΒΑΘΜΟ — 25/4/2016	
	Ο ΔΙΕΥΘΥΝΤΗΣ	Γ. ΝΤΕΛΑΗΣ Π.Ε. ΔΙΟΙΚΗΤΙΚΟΥ-ΟΙΚΟΝΟΜΙΚΟΥ ΜΕ Β' ΒΑΘΜΟ — 25/4/2016	

ΕΓΚΡΙΤΙΚΗ ΑΠΟΦΑΣΗ : 29α/25-4-2016