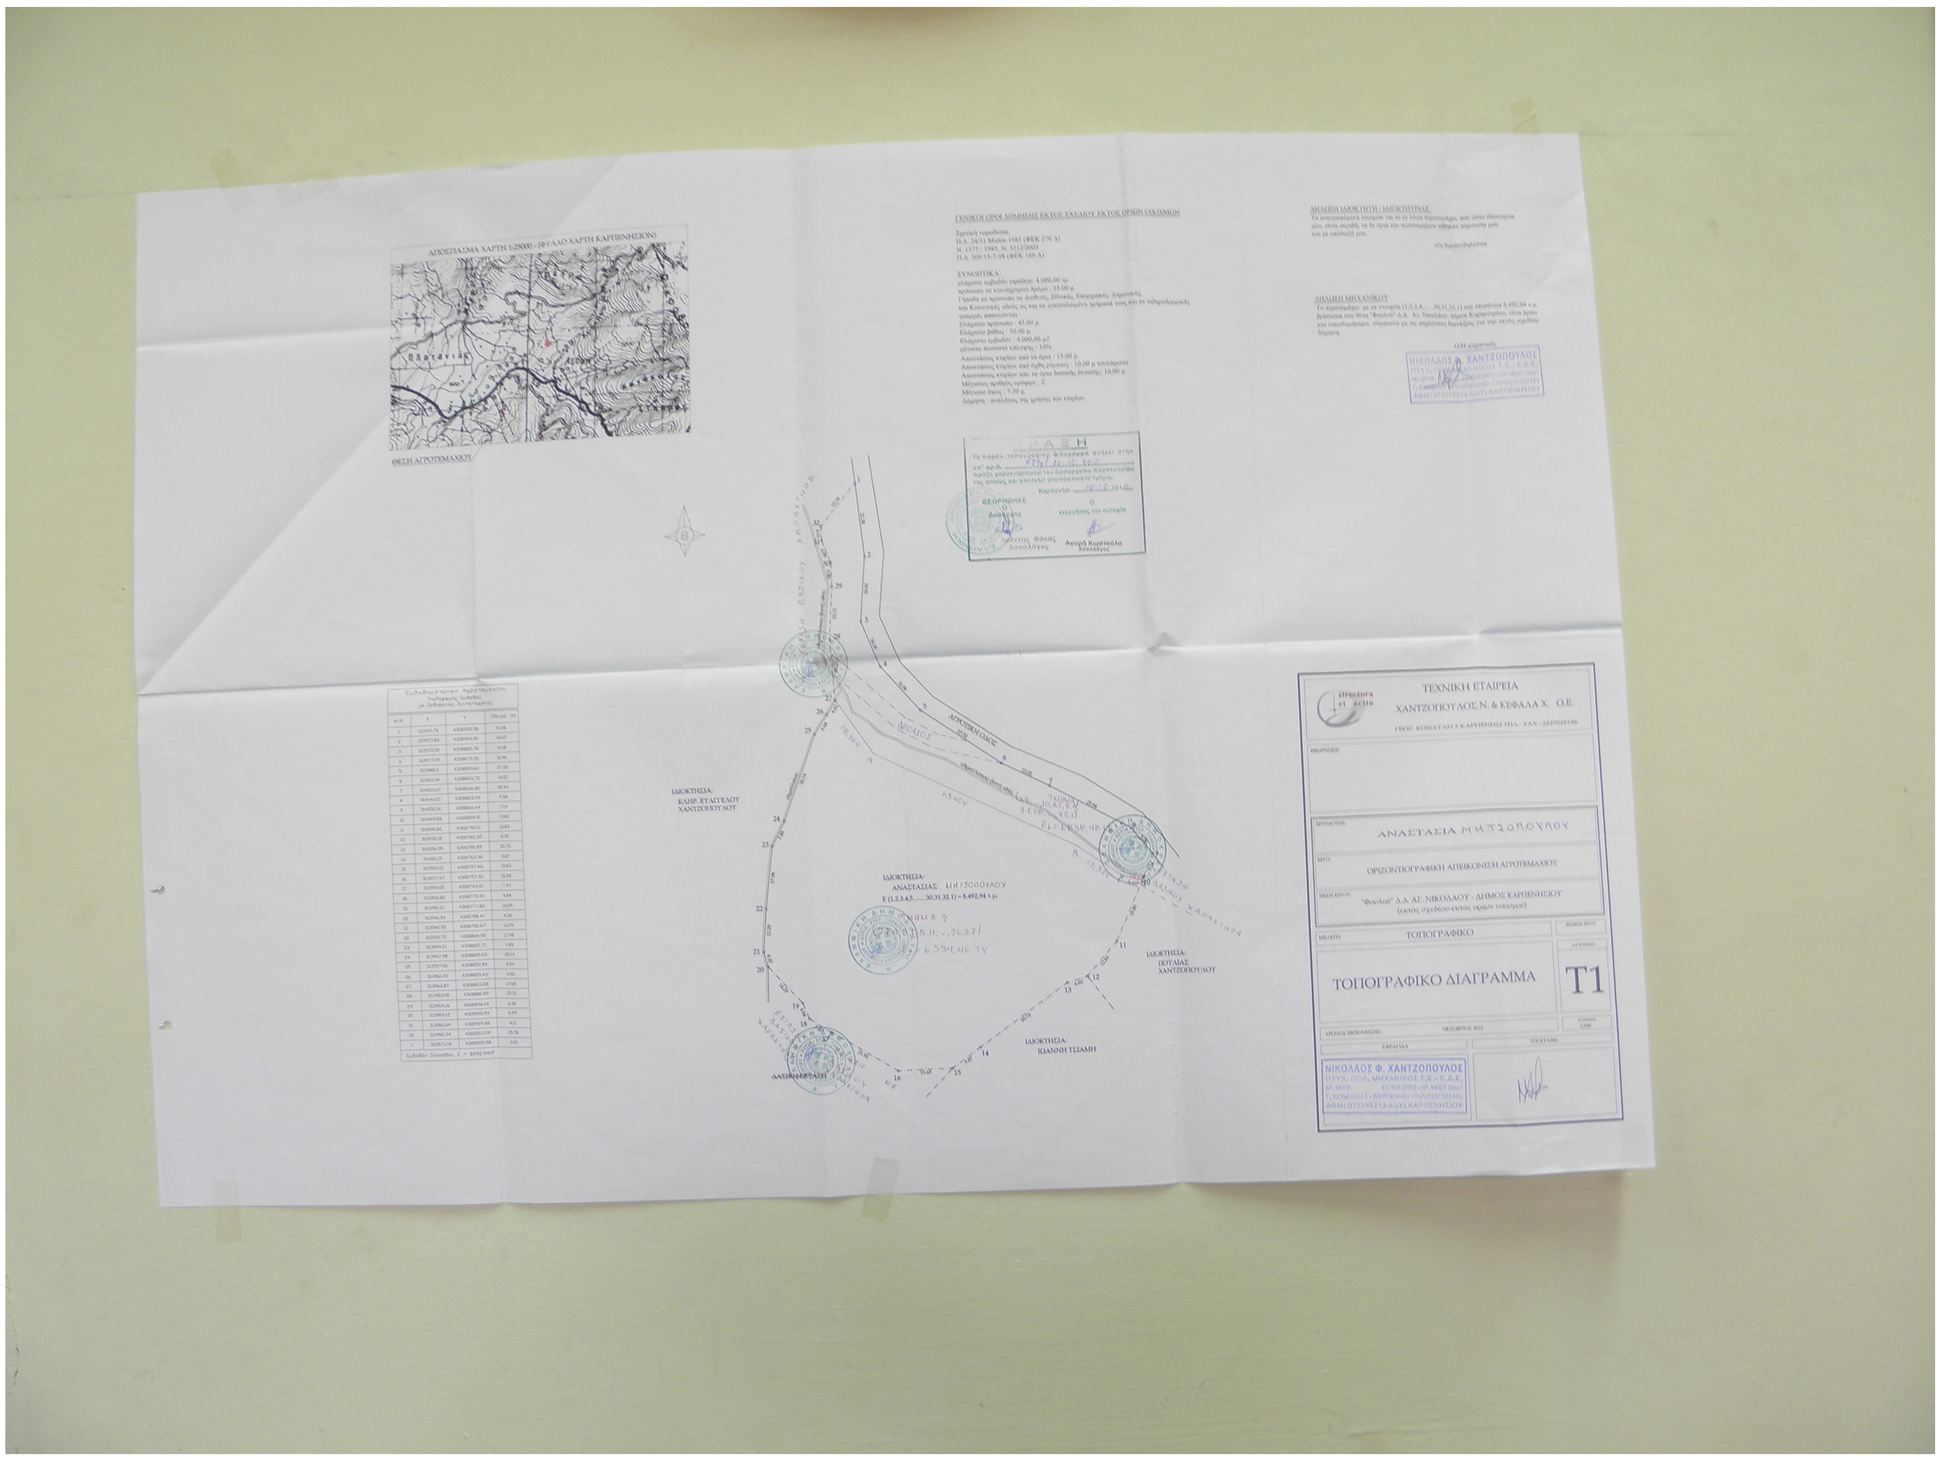
ΑΠΟΣΠΑΣΜΑ ΧΑΡΤΗ 1:25000 - ΨΗΦΙΑΚΟ ΧΑΡΤΗ ΚΑΡΠΕΝΗΣΙΟΥ
ΘΕΣΗ ΑΓΡΟΤΕΜΑΧΙΟΥ
ΓΕΝΙΚΟΙ ΟΡΟΙ ΔΟΜΗΣΗΣ ΕΚΤΟΣ ΣΧΕΔΙΟΥ ΕΚΤΟΣ ΟΡΙΩΝ ΟΙΚΙΣΜΩΝ
ΔΗΛΩΣΗ ΙΔΙΟΚΤΗΤΗ / ΙΔΙΟΚΤΗΤΡΙΑΣ
ΔΗΛΩΣΗ ΜΗΧΑΝΙΚΟΥ
ΑΓΡΟΤΙΚΗ ΟΔΟΣ
ΙΔΙΟΚΤΗΣΙΑ: ΚΑΡ. ΕΥΑΓΓΕΛΟΥ ΧΑΝΤΖΟΠΟΥΛΟΥ
ΙΔΙΟΚΤΗΣΙΑ: ΑΝΑΣΤΑΣΙΑΣ ΜΗΤΣΟΠΟΥΛΟΥ
Ε (1,2,3,4,5.....30,31,32,1) = 8.492,94 τ.μ.
ΙΔΙΟΚΤΗΣΙΑ: ΠΟΥΛΙΑΣ ΧΑΝΤΖΟΠΟΥΛΟΥ
ΙΔΙΟΚΤΗΣΙΑ: ΙΩΑΝΝΗ ΤΣΙΛΙΦΗ
ΤΕΧΝΙΚΗ ΕΤΑΙΡΕΙΑ
ΧΑΝΤΖΟΠΟΥΛΟΣ Ν. & ΚΕΦΑΛΑ Χ. Ο.Ε.
ΤΟΠΟΓΡΑΦΙΚΟ
ΤΟΠΟΓΡΑΦΙΚΟ ΔΙΑΓΡΑΜΜΑ
T1
ΟΡΙΖΟΝΤΙΟΓΡΑΦΙΚΗ ΑΠΕΙΚΟΝΙΣΗ ΑΓΡΟΤΕΜΑΧΙΟΥ
"Φουλιό" Δ.Δ. ΑΓ. ΝΙΚΟΛΑΟΥ - ΔΗΜΟΣ ΚΑΡΠΕΝΗΣΙΟΥ
ΑΝΑΣΤΑΣΙΑ ΜΗΤΣΟΠΟΥΛΟΥ
ΝΙΚΟΛΑΟΣ Φ. ΧΑΝΤΖΟΠΟΥΛΟΣ