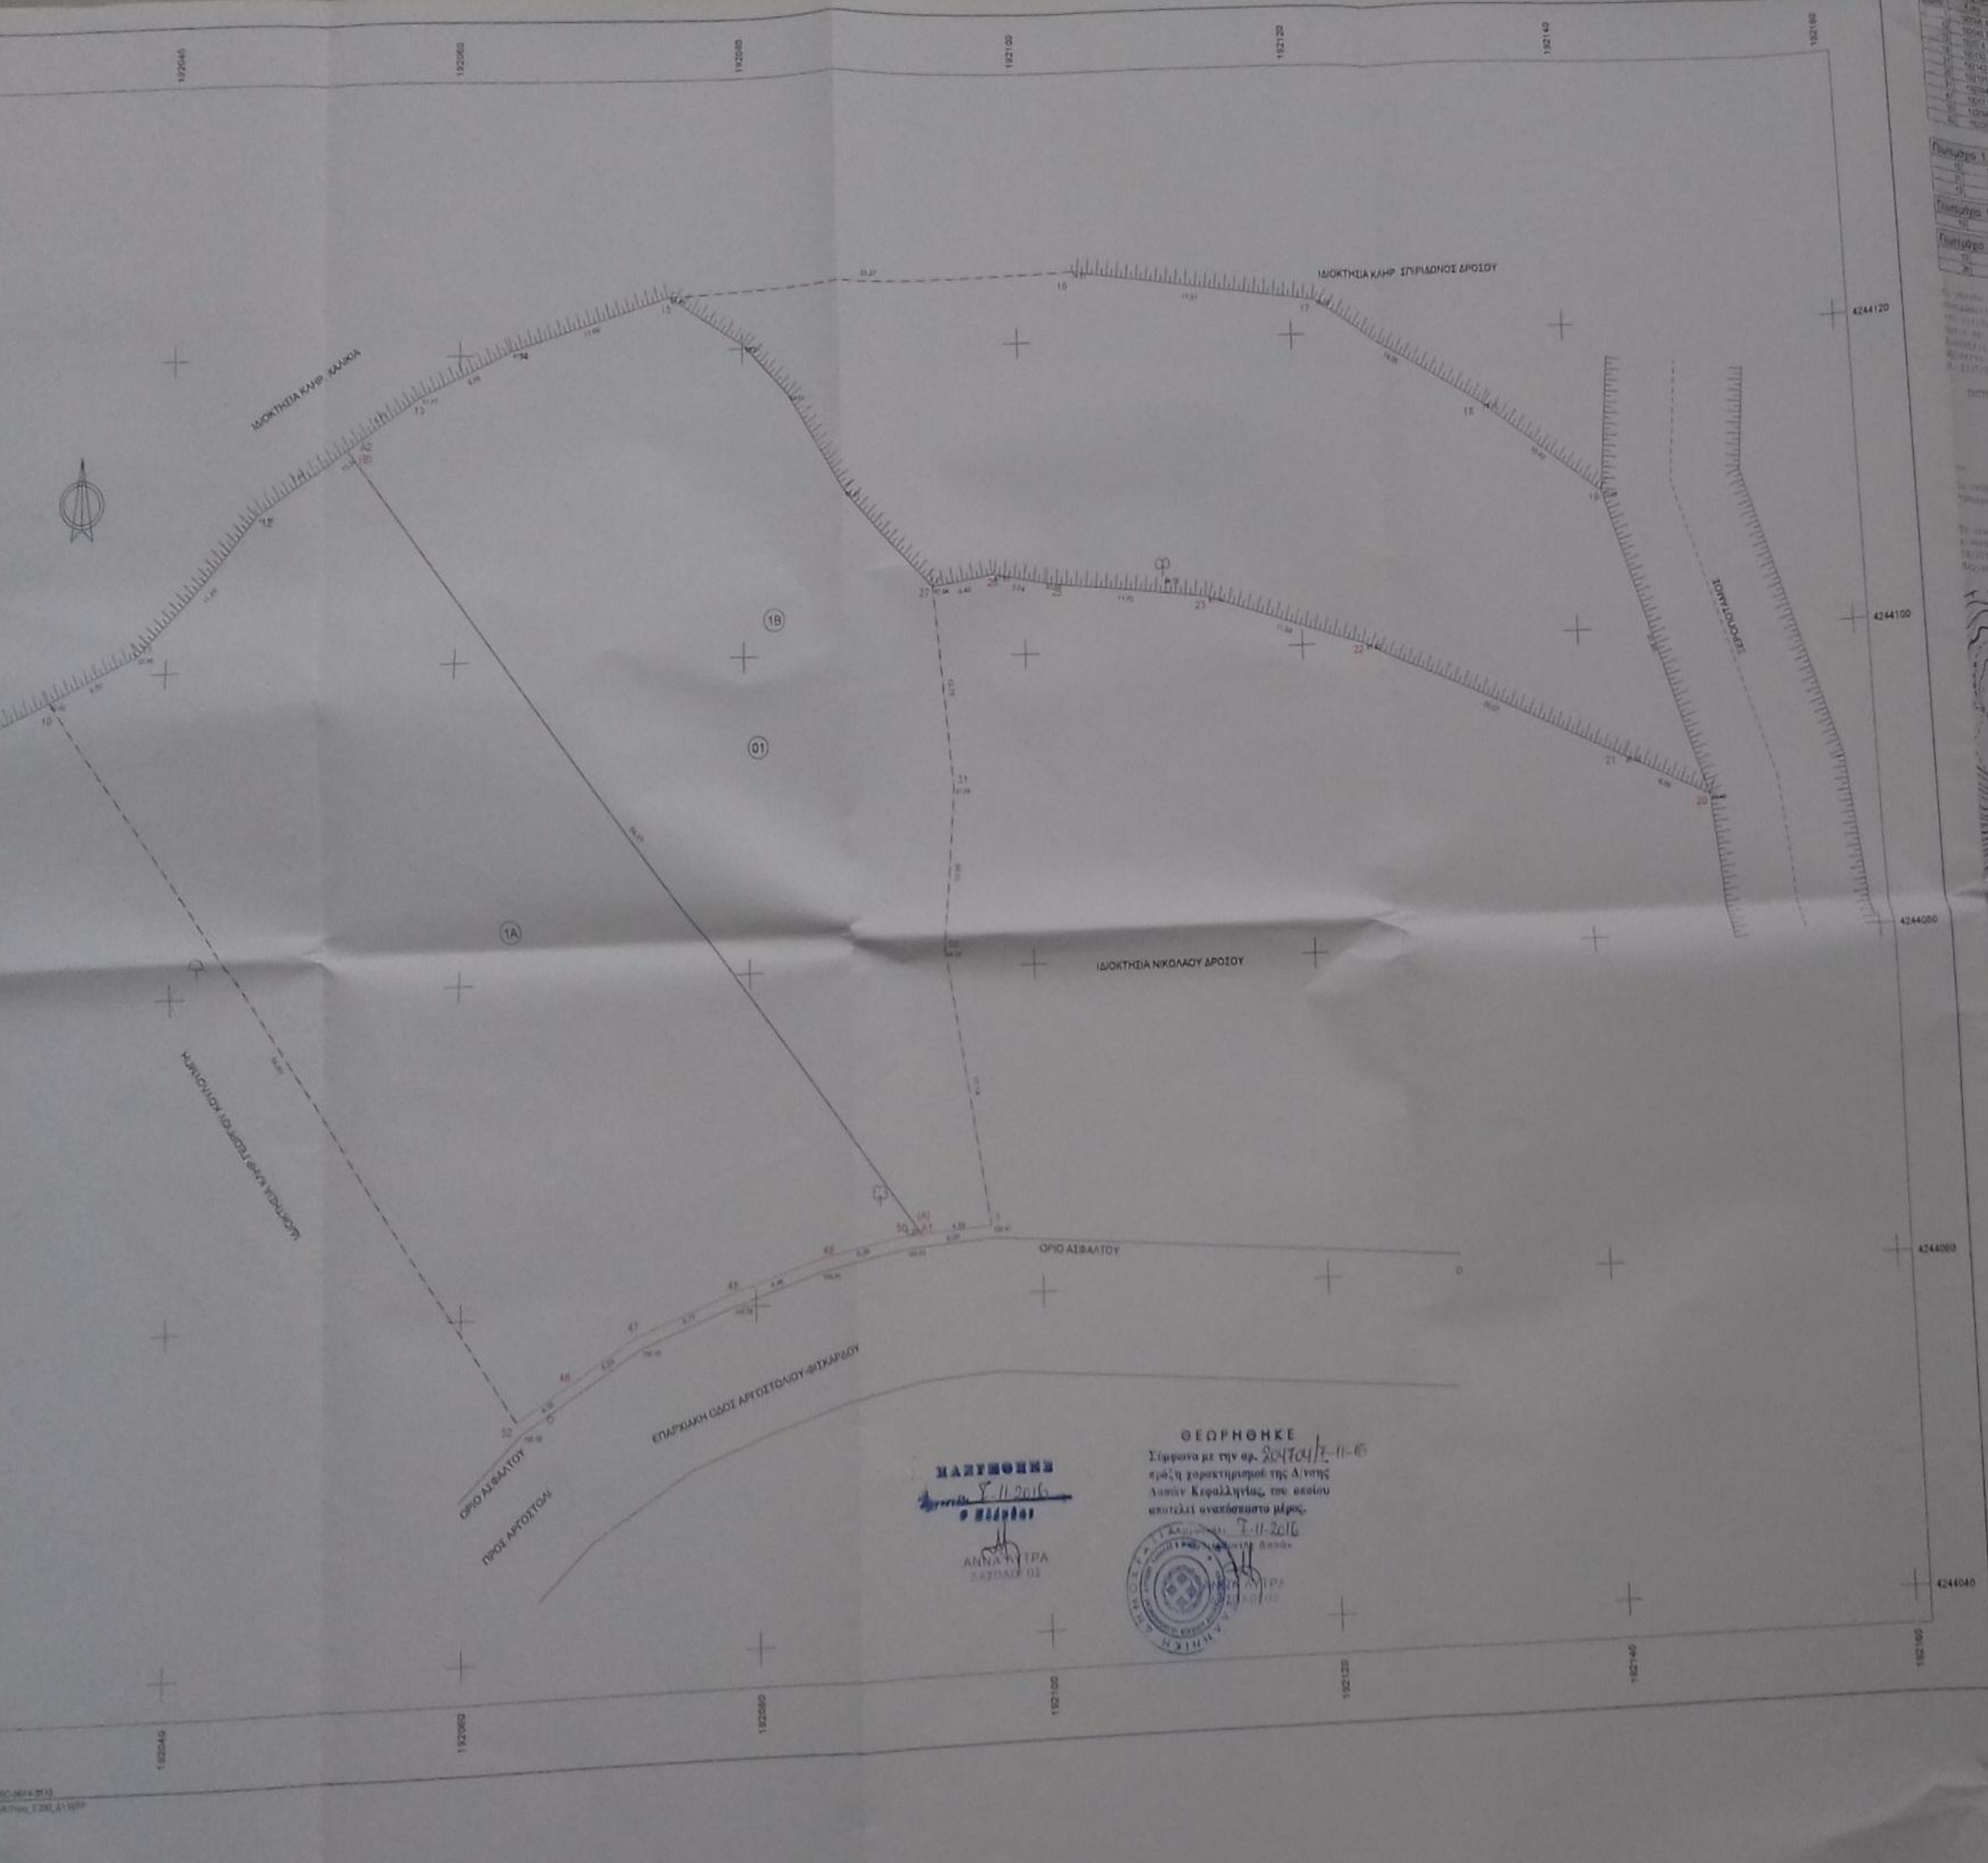

Γεωτεμάχιο 1, Σημεία 26, Εμβαδόν 4012.71 m²

Γεωτεμάχιο 1Α, Σημεία 11, Εμβαδόν 1552.47 m²

Γεωτεμάχιο 1Β, Σημεία 19, Εμβαδόν 2460.24 m²

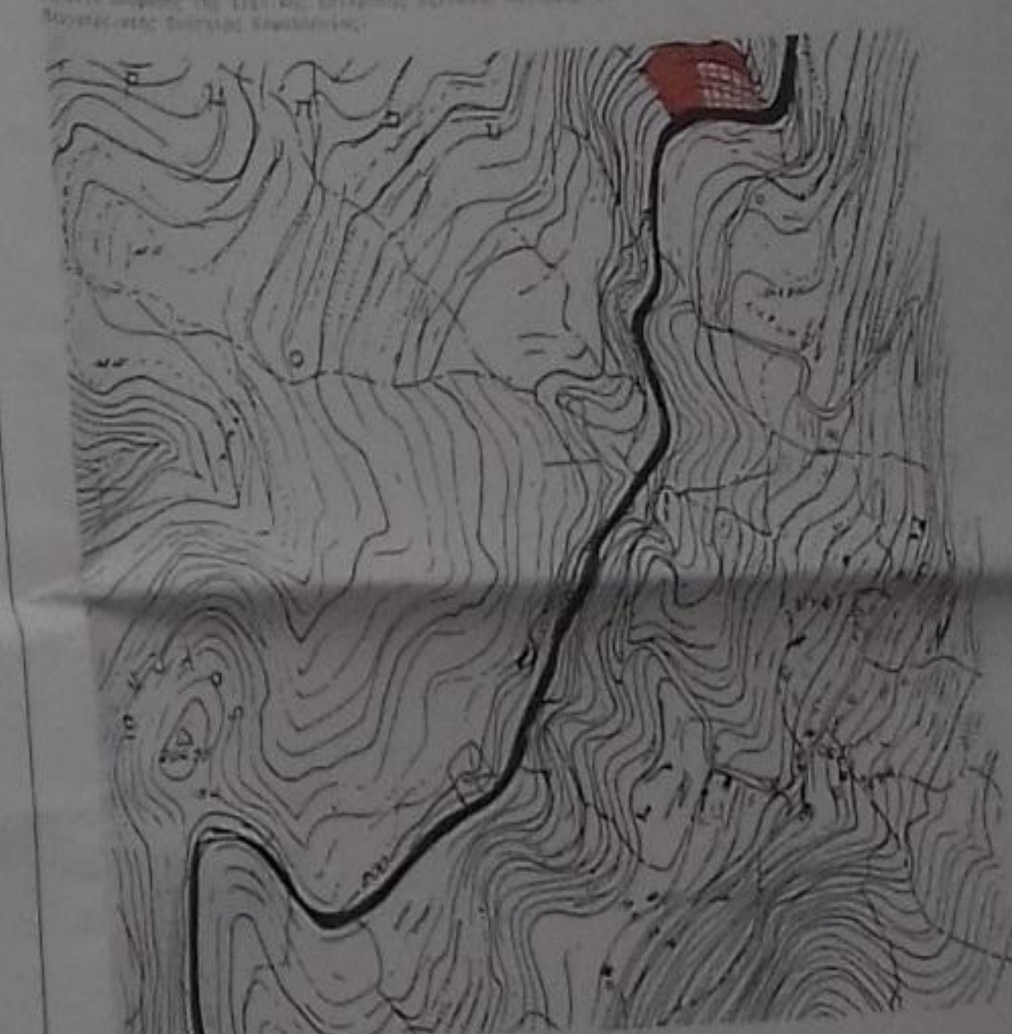

ΘΕΩΡΗΘΗΚΕ
Σύμφωνα με την αρ. 204704/7-11-16 πράξη χαρακτηρισμού της Δ/νσης Δασών Κεφαλληνίας, του οποίου αποτελεί αναπόσπαστο μέρος.
7-11-2016

ΑΝΝΑ ΚΥΤΡΑ
ΔΑΣΟΛΟΓΟΣ

ΧΡΗΣΤΟΣ Ι. ΨΑΡΡΑΣ

ΤΕΧΝΙΚΟ ΓΡΑΦΕΙΟ ΧΡΗΣΤΟΣ Ι. ΨΑΡΡΑΣ ΤΟΠΟΓΡΑΦΟΣ ΜΗΧΑΝΙΚΟΣ		ΚΛΙΜΑΚΑ 1:200
ΘΕΜΑ	ΤΟΠΟΓΡΑΦΙΚΟ ΔΙΑΓΡΑΜΜΑ ΔΑΣΑΡΧΕΙΟΥ	ΠΡΟΒΟΛΙΚΟ ΣΥΣΤΗΜΑ ΕΓΣΑ
ΕΡΓΟ	ΓΗΠΕΔΟ ΣΤΗ ΘΕΣΗ "ΚΑΤΩ ΡΑΧΕΣ" ΕΚΤΟΣ ΟΙΚΙΣΜΟΥ	ΑΡ. ΣΧΕΔΙΟΥ
ΘΕΣΗ	ΝΤΦΙ ΘΗΝΙΑΣ ΔΗΜΟΥ ΚΕΦΑΛΟΝΙΑΣ	Δ1
	ΑΜΕΡΙΣΑ ΒΑΝΔΩΡΟΥ	
ΗΜΕΡΟΜΗΝΙΑ	ΣΕΠΤΕΜΒΡΙΟΣ 2016	