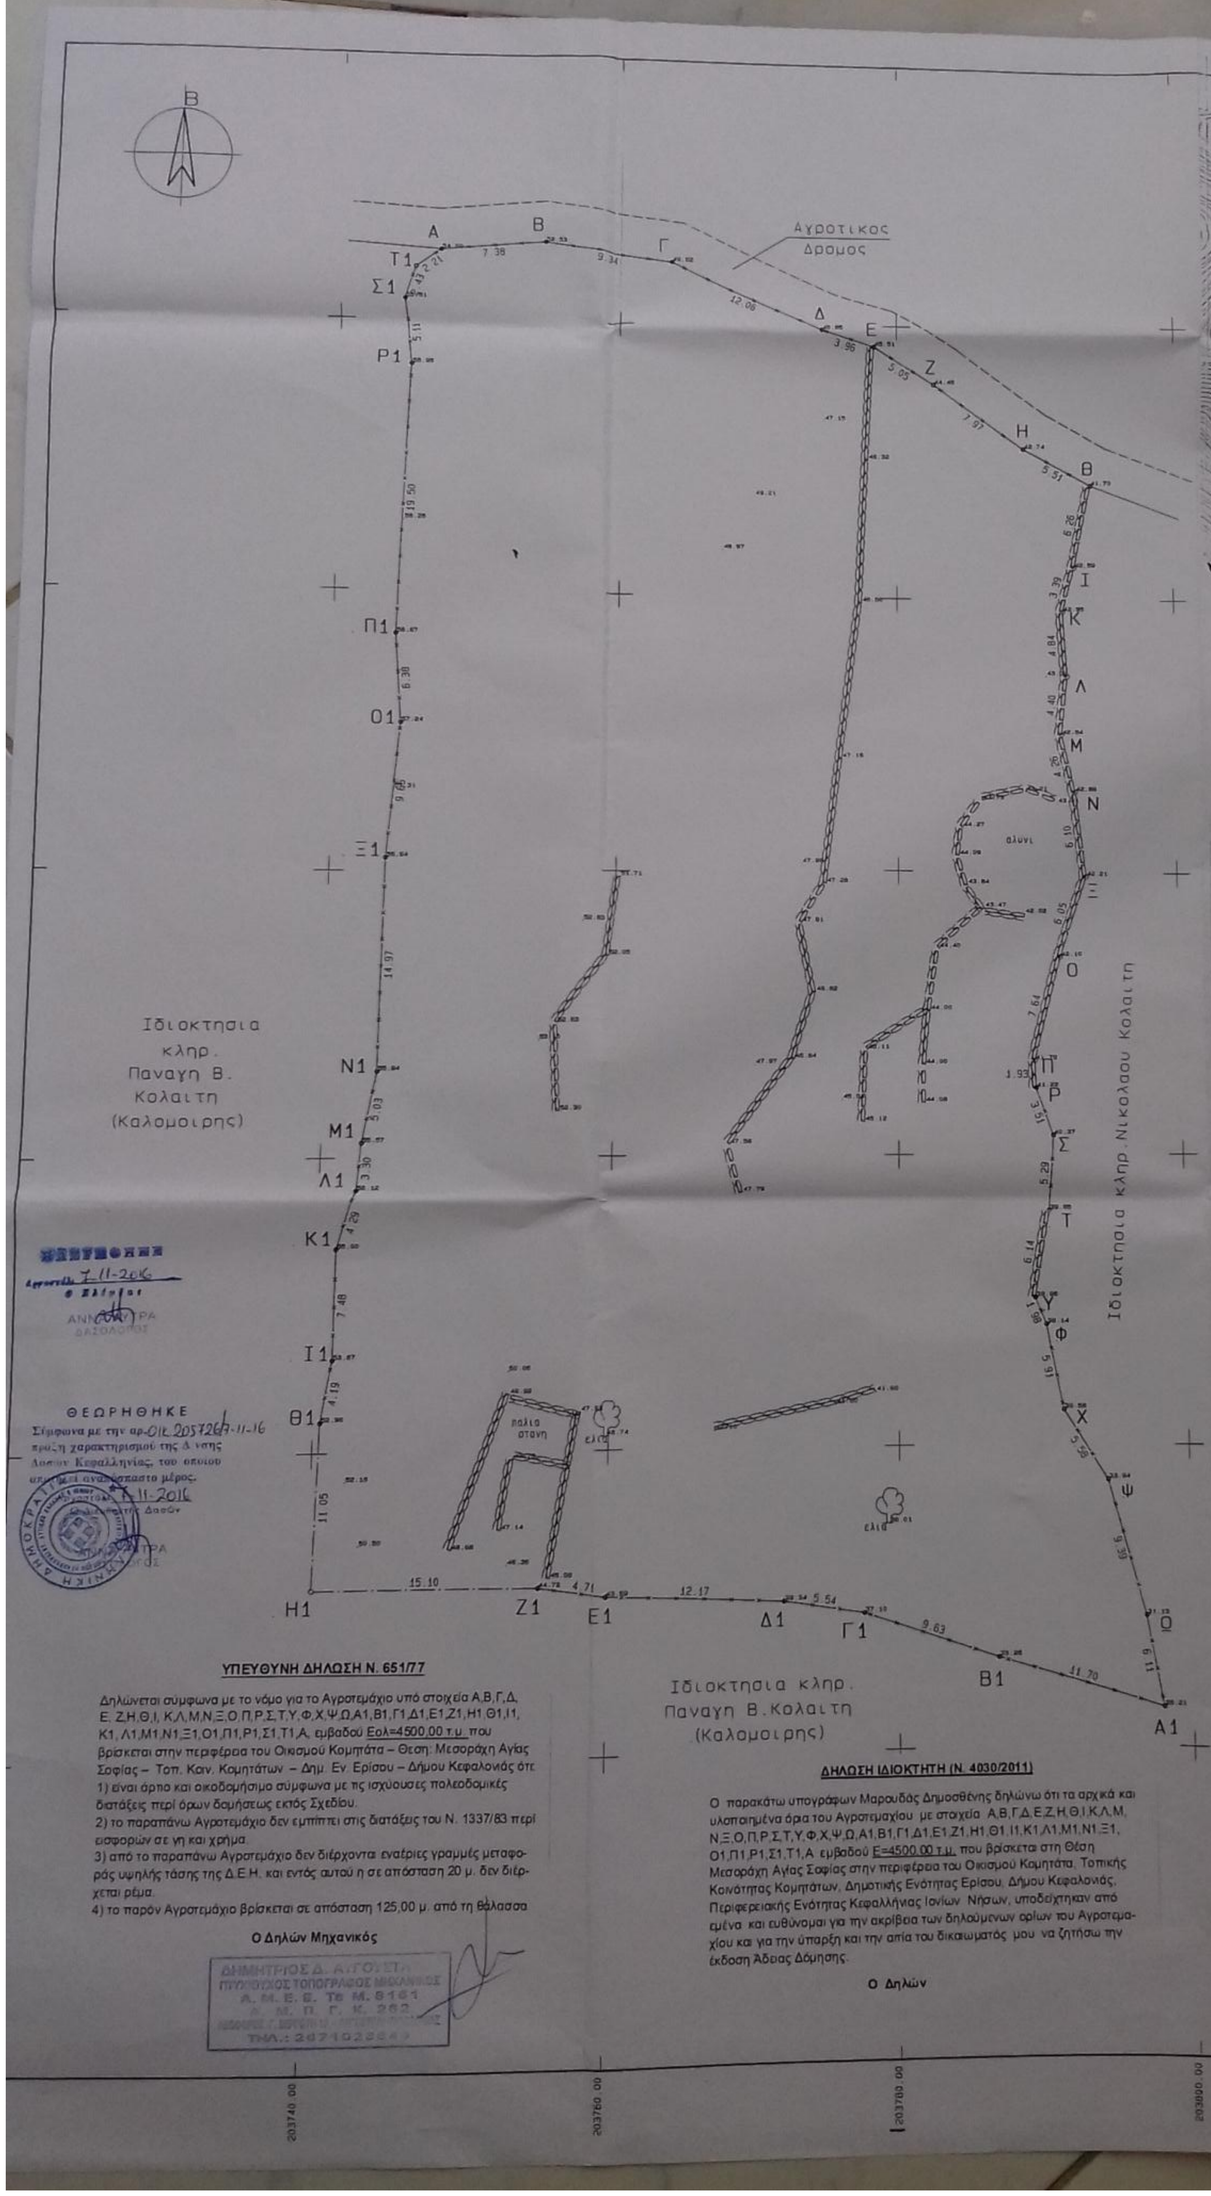
Β
Α
Β
Γ
Αγροτικος
Δρομος
Τ1
Σ1
Ρ1
Δ
Ε
Ζ
Η
Θ
Ι
Κ
Λ
Μ
Ν
Ο
Π1
Ο1
Ξ1
Ν1
Μ1
Λ1
Κ1
Ι1
Θ1
Η1
Ζ1
Ε1
Δ1
Γ1
Β1
Α1
Π
Ρ
Σ
Τ
Υ
Φ
Χ
Ψ
Ω
Ιδιοκτησια
κληρ.
Παναγη Β.
Κολαιτη
(Καλομοιρης)
Ιδιοκτησια κληρ.Νικολαου Κολαιτη
παλιο
σπιτι
ελιες
ελιά
ΘΕΩΡΗΘΗΚΕ
Σύμφωνα με την αρ.Οικ.20572/7-11-16
πράξη χαρακτηρισμού της Δ/νσης
Δασών Κεφαλληνίας, του οποίου
αποτελεί αναπόσπαστο μέρος.
7-11-2016
ΑΝΑΘΕΩΡΗΤΗΣ
ΔΑΣΟΛΟΓΟΣ
ΥΠΕΥΘΥΝΗ ΔΗΛΩΣΗ Ν. 651/77
Δηλώνεται σύμφωνα με το νόμο για το Αγροτεμάχιο υπό στοιχεία Α,Β,Γ,Δ,
Ε, Ζ,Η,Θ,Ι, Κ,Λ,Μ,Ν,Ξ,Ο,Π,Ρ,Σ,Τ,Υ,Φ,Χ,Ψ,Ω,Α1,Β1,Γ1,Δ1,Ε1,Ζ1,Η1,Θ1,Ι1,
Κ1, Λ1,Μ1,Ν1,Ξ1,Ο1,Π1,Ρ1,Σ1,Τ1,Α, εμβαδού Εολ=4500,00 τ.μ. που
βρίσκεται στην περιφέρεια του Οικισμού Κομητάτα – Θεση: Μεσοράχη Αγίας
Σοφίας – Τοπ. Καν. Κομητάτων – Δημ. Εν. Ερίσου – Δήμου Κεφαλονιάς ότι
1) είναι άρτιο και οικοδομήσιμο σύμφωνα με τις ισχύουσες πολεοδομικές
διατάξεις περί όρων δομήσεως εκτός Σχεδίου.
2) το παραπάνω Αγροτεμάχιο δεν εμπίπτει στις διατάξεις του Ν. 1337/83 περί
εισφορών σε γη και χρήμα.
3) από το παραπάνω Αγροτεμάχιο δεν διέρχονται εναέριες γραμμές μεταφο-
ράς υψηλής τάσης της Δ.Ε.Η. και εντός αυτού η σε απόσταση 20 μ. δεν διέρ-
χεται ρέμα.
4) το παρόν Αγροτεμάχιο βρίσκεται σε απόσταση 125,00 μ. από τη θάλασσα
Ο Δηλών Μηχανικός
ΔΗΜΗΤΡΙΟΣ Δ. ΑΥΓΟΥΣΤΑΤΟΣ
ΠΤΥΧΙΟΥΧΟΣ ΤΟΠΟΓΡΑΦΟΣ ΜΗΧΑΝΙΚΟΣ
Α. Μ. Ε. Ε. Τε Μ. 8161
Α. Μ. Π. Γ. Κ. 262
ΤΗΛ.: 2671022849
ΔΗΛΩΣΗ ΙΔΙΟΚΤΗΤΗ (Ν. 4030/2011)
Ο παρακάτω υπογράφων Μαρουδας Δημοσθένης δηλώνω ότι τα αρχικά και
υλοποιημένα όρια του Αγροτεμαχίου με στοιχεία Α,Β,Γ,Δ,Ε,Ζ,Η,Θ,Ι,Κ,Λ,Μ,
Ν,Ξ,Ο,Π,Ρ,Σ,Τ,Υ,Φ,Χ,Ψ,Ω,Α1,Β1,Γ1,Δ1,Ε1,Ζ1,Η1,Θ1,Ι1,Κ1,Λ1,Μ1,Ν1,Ξ1,
Ο1,Π1,Ρ1,Σ1,Τ1,Α εμβαδού Ε=4500,00 τ.μ. που βρίσκεται στη Θέση
Μεσοράχη Αγίας Σοφίας στην περιφέρεια του Οικισμού Κομητάτα, Τοπικής
Κοινότητας Κομητάτων, Δημοτικής Ενότητας Ερίσου, Δήμου Κεφαλονιάς,
Περιφερειακής Ενότητας Κεφαλληνίας Ιονίων Νήσων, υποδείχτηκαν από
εμένα και ευθύναμαι για την ακρίβεια των δηλούμενων ορίων του Αγροτεμα-
χίου και για την ύπαρξη και την αποία του δικαιωματός μου να ζητήσω την
έκδοση Άδειας Δόμησης.
Ο Δηλών
ΟΔΟΙΠΟΡΙΚΟ (1 5000)
Πλατύ
ΕΜΒΑΔΟΝ ΑΓΡΟΤΕΜΑΧΙΟΥ
Ε (Α,Β,Γ,Δ,Ε,Ζ,Η,Θ,Ι,Κ,Λ,Μ,Ν,Ξ,Ο,Π,Ρ,Σ,Τ,Υ,Φ,Χ,Ψ,Ω,Α1,Β1,Γ1,Δ1,Ε1,Ζ1,Η1,Θ1,Ι1,Κ1,Λ1,Μ1,Ν1,Ξ1,Ο1,Π1,Ρ1,Σ1,Τ1,Α) = 4500,00 τ.μ.
ΠΑΡΑΤΗΡΗΣΕΙΣ
1) το διάγραμμα είναι ενταγμένο στο κρατικό σύστημα συντεταγμένων Ε.Γ.Σ.Α. 87
2) οι διαστάσεις και το εμβαδόν υπολογίστηκαν αναλυτικά από τις συντεταγμένες των κορυφών
3) η εξάρτηση από το Ε.Γ.Σ.Α. 87 πραγματοποιήθηκε με σύστημα GPS και κάνοντας χρήση του Τριγωνομετρικού Σημείου της Γ.Υ.Σ. ΚΟΘΡΕΑΣ με αριθμό 123057 του Φ.Χ. ΙΘΑΚΗ (1:50000) και με συντεταγμένες
Χ=199979,325 Ψ=4254867,170 Η=454,022
ΠΙΝΑΚΑΣ ΣΥΝΤΕΤΑΓΜΕΝΩΝ (Ε.Γ.Σ.Α.87)
α/α X Y
Α: 203747.06 4252285.07
Β: 203754.39 4252285.82
Γ: 203763.68 4252284.82
Δ: 203774.59 4252279.68
Ε: 203778.38 4252278.53
Ζ: 203782.68 4252275.68
Η: 203789.15 4252271.23
Θ: 203793.97 4252268.57
Ι: 203792.73 4252262.44
Κ: 203791.86 4252259.16
Λ: 203792.13 4252254.32
Μ: 203791.64 4252249.94
Ν: 203792.55 4252245.79
Ξ: 203793.35 4252239.74
Ο: 203791.47 4252233.99
Π: 203789.58 4252226.59
Ρ: 203789.63 4252224.66
Σ: 203790.77 4252221.34
Τ: 203790.46 4252216.06
Υ: 203789.46 4252210.00
Φ: 203790.20 4252208.15
Χ: 203791.33 4252202.35
Ψ: 203794.31 4252197.54
Ω: 203796.86 4252188.60
Α1: 203797.96 4252182.60
Β1: 203786.75 4252185.53
Γ1: 203777.50 4252188.95
Δ1: 203772.12 4252189.78
Ε1: 203759.97 4252190.34
Ζ1: 203755.30 4252190.97
Η1: 203740.20 4252190.97
Θ1: 203740.48 4252202.02
Ι1: 203741.16 4252206.16
Κ1: 203741.22 4252213.63
Λ1: 203742.49 4252217.73
Μ1: 203742.72 4252221.02
Ν1: 203743.62 4252225.96
Ξ1: 203743.85 4252240.93
Ο1: 203744.70 4252250.54
Π1: 203744.26 4252256.91
Ρ1: 203745.13 4252276.38
Σ1: 203744.51 4252281.46
Τ1: 203745.27 4252283.77
ΤΕΧΝΙΚΟ ΓΡΑΦΕΙΟ
ΔΗΜΗΤΡΗΣ Δ. ΑΥΓΟΥΣΤΑΤΟΣ
ΠΤΥΧΙΟΥΧΟΣ ΤΟΠΟΓΡΑΦΟΣ ΜΗΧΑΝΙΚΟΣ
ΛΕΩΦΟΡΟΣ ΒΕΡΓΩΤΗ 12 ΑΡΓΟΣΤΟΛΙ
ΤΗΛ. 2671023849 email: avgodim@otenet.gr
ΙΔΙΟΚΤΗΤΗΣ:
ΜΑΡΟΥΔΑΣ ΔΗΜΟΣΘΕΝΗΣ
ΤΟΠΟΓΡΑΦΙΚΟ ΔΙΑΓΡΑΜΜΑ ΑΓΡΟΤΕΜΑΧΙΟΥ
Θέση:
περ. Οικ. ΚΟΜΗΤΑΤΑ - ΘΕΣΗ: ΜΕΣΟΡΑΧΗ ΑΓΙΑΣ ΣΟΦΙΑΣ
Τ. Κ. ΚΟΜΗΤΑΤΩΝ - Δ. Ε. ΕΡΙΣΟΥ - ΔΗΜΟΣ ΚΕΦΑΛΟΝΙΑΣ
Φύλλο σχεδίου
αυθαίρετη ταυτότητα
ΚΛΙΜΑΚΑ
1:500
Τριγωνικό σύστημα Ε.Γ.Σ.Α.87
Χρόνος μελέτης: ΟΚΤΩΒΡΙΟΣ 2016
Υπογραφή
Σφραγίδα
ΔΗΜΗΤΡΙΟΣ Δ. ΑΥΓΟΥΣΤΑΤΟΣ
ΠΤΥΧΙΟΥΧΟΣ ΤΟΠΟΓΡΑΦΟΣ ΜΗΧΑΝΙΚΟΣ
Α. Μ. Ε. Ε. Τε Μ. 8161
Α. Μ. Π. Γ. Κ. 262
ΛΕΩΦΟΡΟΣ ΒΕΡΓΩΤΗ-ΑΡΓΟΣΤΟΛΙ
ΤΗΛ.: 2671022849