ΑΠΟΣΠΑΣΜΑ ΧΑΡΤΗ ΓΥΣ 1:5000

ΑΠΟΣΠΑΣΜΑ ΟΡΘΟΦΩΤΟΧΑΡΤΗ ΚΤΗΜΑΤΟΛΟΓΙΟΥ

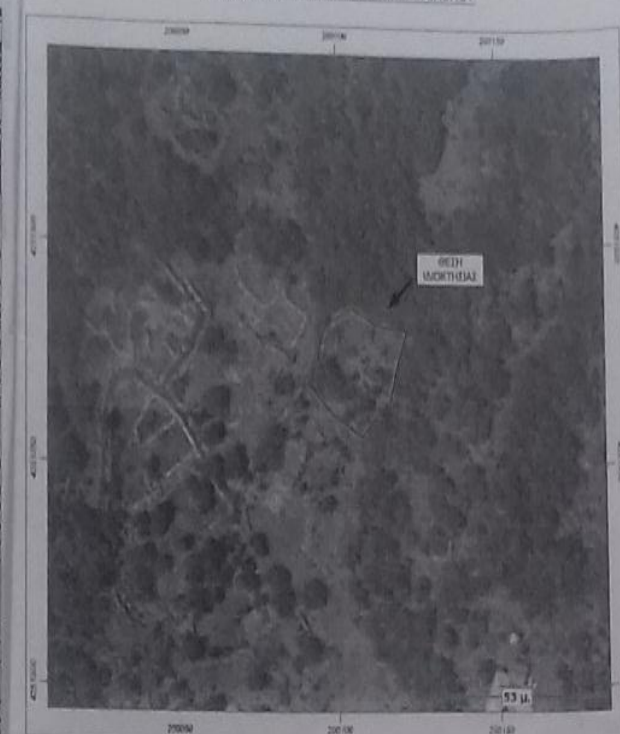

ΕΜΒΑΔΟΝ ΑΓΡΟΤΕΜΑΧΙΟΥ

Ε (Α1 - Α2 - Α3 - Α4 - Α5 - Α6 - Α7 - Α8 - Α9 - Α10 - Α11 - Α12 - Α1) = 553.10 Τ.Μ.

- Το διάγραμμα είναι ενταγμένο στο κρατικό σύστημα ΕΓΣΑ '87
- Οι διαστάσεις και τα εμβαδά υπολογίσθηκαν αναλυτικά από τις συντεταγμένες των κορυφών
- Η εξάρτηση από το ΕΓΣΑ '87 πραγματοποιήθηκε με GPS και κάνοντας χρήση του Ελληνικού Συστήματος Εντοπισμού - HEPOS

ΔΗΛΩΣΗ ΜΗΧΑΝΙΚΟΥ (Ν. 651/77)

Ο κάτωθι υπογεγραμμένος Τσαντόπουλος Χρήστος, Πολιτικός Μηχανικός Τ.Ε., δηλώνω σύμφωνα με το νόμο για το αγροτεμάχιο ιδιοκτησίας κληρονόμων Σταύρου Τζαννάτου με στοιχεία (Α1 - Α2 - Α3 - Α4 - Α5 - Α6 - Α7 - Α8 - Α9 - Α10 - Α11 - Α12 - Α1) και εμβαδό Ε = 553.10 τ.μ., που βρίσκεται στη θέση "Τσακαλάτα" της Τ.Κ. Πατρικάτων του Δήμου Κεφαλληνίας, ότι:

α. βρίσκεται εκτός σχεδίου πόλης και εκτός σχεδίου οικισμού

β. είναι μη άρτιο ως προς το εμβαδόν και τις διαστάσεις και μη οικοδομήσιμο, σύμφωνα με τις πολεοδομικές διατάξεις που ισχύουν σήμερα

γ. δεν έχει χορηγηθεί βεβαίωση από το Δασαρχείο και την Αρχαιολογία

Πάτρα Μάιος 2016

Ο Μηχανικός

ΧΡΗΣΤΟΣ ΕΥΘ. ΤΣΑΝΤΟΠΟΥΛΟΣ
ΠΤΥΧΙΟΥΧΟΣ ΠΟΛΙΤΙΚΟΣ ΜΗΧΑΝΙΚΟΣ Τ.Ε.
ΑΡΙΘ. ΜΗΤΡ. Ε.Ε.Τ.Ε.Μ.: 21944
ΚΑΝΑΡΗ 20 - ΠΑΤΡΑ - ΤΗΛ. 2610 - 320.310
Α.Φ.Μ. 037109681 - Β' Δ.Ο.Υ. ΠΑΤΡΩΝ

ΟΡΟΙ ΔΟΜΗΣΗΣ

ΔΟΜΗΣΗ ΕΚΤΟΣ ΟΡΙΩΝ ΟΙΚΙΣΜΩΝ: Π.Δ. 24.05.1985 - ΦΕΚ 270 Δ/31.05.1985 & Ν.3212 - ΦΕΚ 308 Α/31.12.2003 (Χρήση Κατοικία, άρθρο 6)

ΔΗΛΩΣΗ ΙΔΙΟΚΤΗΤΗ (Ν. 4030/2011)

Ο ιδιοκτήτης

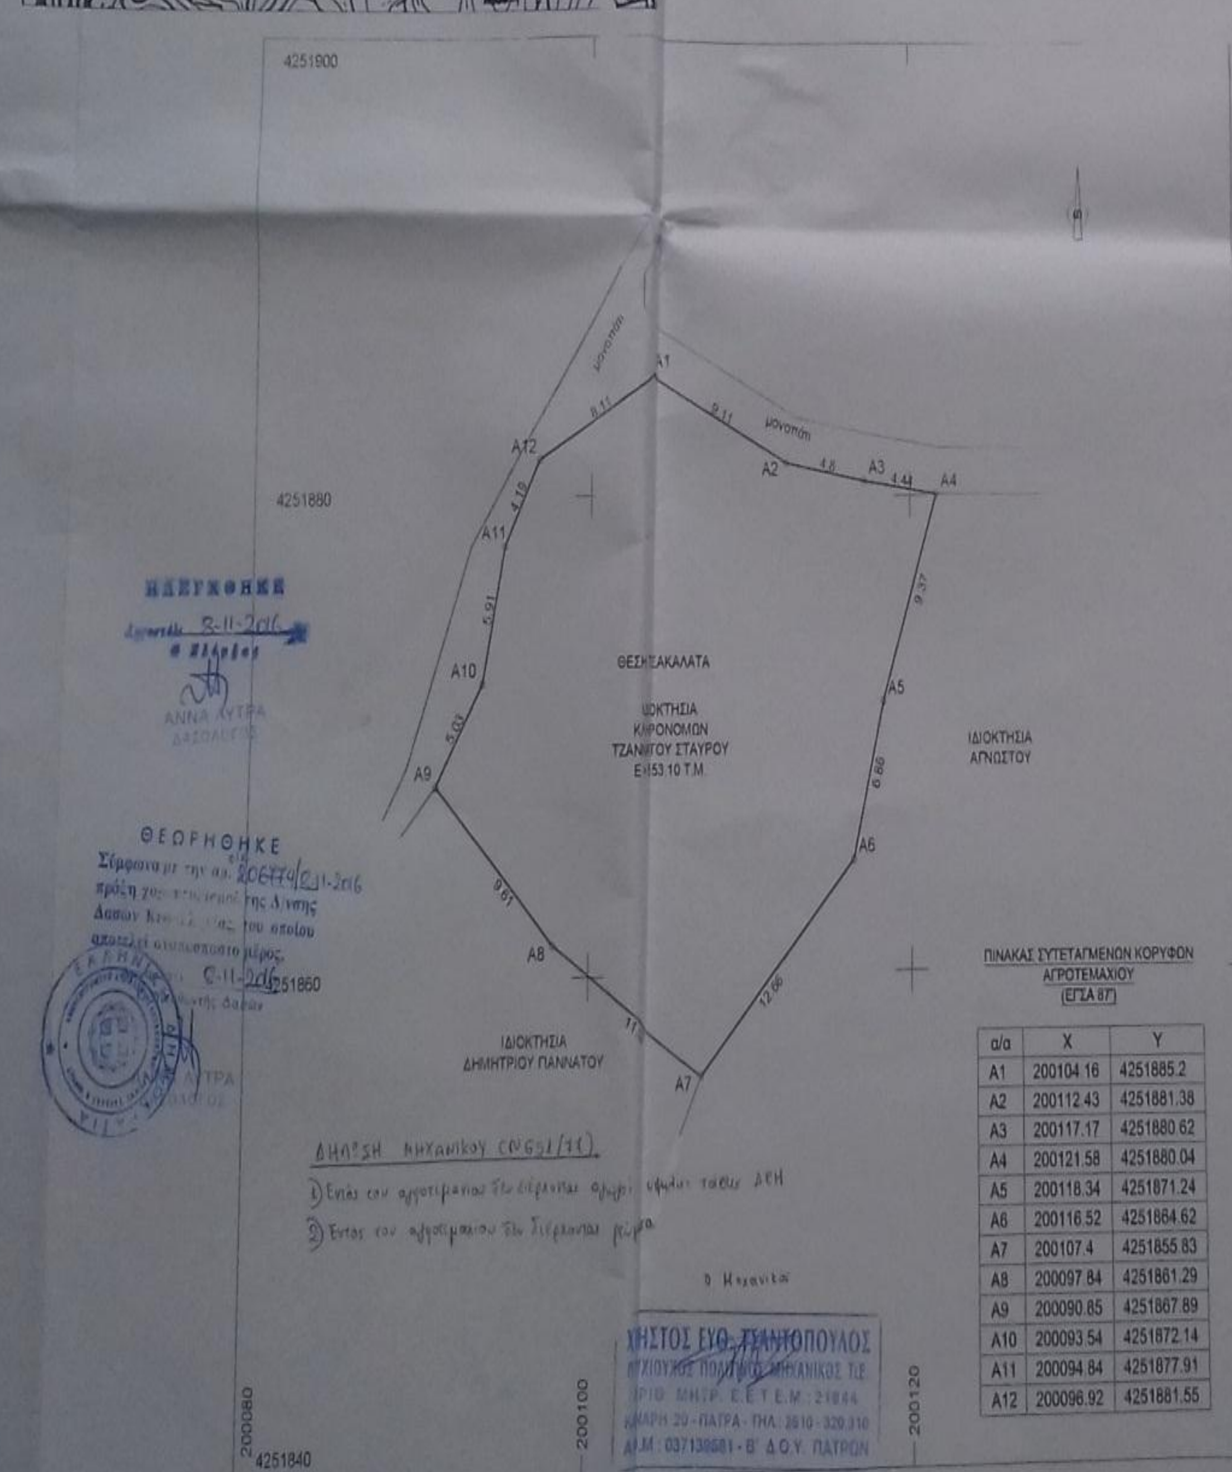

ΠΙΝΑΚΑΣ ΣΥΝΤΕΤΑΓΜΕΝΩΝ ΚΟΡΥΦΩΝ ΑΓΡΟΤΕΜΑΧΙΟΥ (ΕΓΣΑ 87)

α/α	X	Y
A1	200104.16	4251885.2
A2	200112.43	4251881.38
A3	200117.17	4251880.62
A4	200121.58	4251880.04
A5	200118.34	4251871.24
A6	200116.52	4251864.62
A7	200107.4	4251855.83
A8	200097.84	4251861.29
A9	200090.85	4251867.89
A10	200093.54	4251872.14
A11	200094.84	4251877.91
A12	200096.92	4251881.55

ΧΡΗΣΤΟΣ ΕΥΘ. ΤΣΑΝΤΟΠΟΥΛΟΣ
ΠΤΥΧΙΟΥΧΟΣ ΠΟΛΙΤΙΚΟΣ ΜΗΧΑΝΙΚΟΣ Τ.Ε.

ΕΡΓΟ: ΑΠΟΤΥΠΩΣΗ ΑΓΡΟΤΕΜΑΧΙΟΥ		
ΘΕΣΗ: "ΤΣΑΚΑΛΑΤΑ", Τ.Κ. ΠΑΤΡΙΚΑΤΩΝ, Δ.Ε. ΕΡΙΣΟΥ, ΔΗΜΟΣ ΚΕΦΑΛΛΗΝΙΑΣ, ΠΕΡΙΦΕΡΕΙΑ ΙΟΝΙΩΝ ΝΗΣΩΝ		
ΙΔΙΟΚΤΗΤΕΣ: ΚΛΗΡΟΝΟΜΟΙ ΣΤΑΥΡΟΥ ΤΖΑΝΝΑΤΟΥ		
ΚΛΙΜΑΚΑ 1:200	ΤΟΠΟΓΡΑΦΙΚΑ	ΘΕΜΑ ΣΧΕΔΙΟΥ
ΜΑΪΟΣ 2016	Τ-1	ΤΟΠΟΓΡΑΦΙΚΟ
ΜΕΛΕΤΗΤΗΣ: ΧΡΗΣΤΟΣ ΤΣΑΝΤΟΠΟΥΛΟΣ		ΘΕΩΡΗΣΗ ΥΠΗΡΕΣΙΑΣ
ΣΦΡΑΓΙΔΑ - ΥΠΟΓΡΑΦΗ		

ΧΡΗΣΤΟΣ ΕΥΘ. ΤΣΑΝΤΟΠΟΥΛΟΣ
ΠΤΥΧΙΟΥΧΟΣ ΠΟΛΙΤΙΚΟΣ ΜΗΧΑΝΙΚΟΣ Τ.Ε.