ΑΠΟΣΠΑΣΜΑ ΟΡΘΟΦΩΤΟΧΑΡΤΗ ΚΤΗΜΑΤΟΛΟΓΙΟΥ

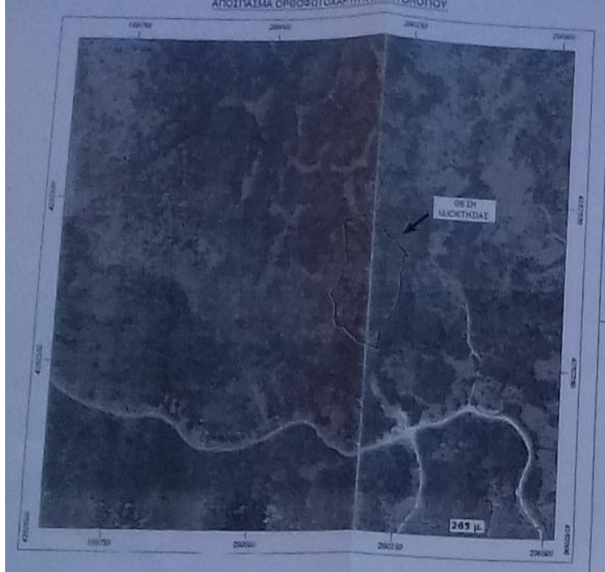

ΑΠΟΣΠΑΣΜΑ ΧΑΡΤΗ ΓΥΣ 1/5000 (ΑΡ. ΦΥΛ. 6113_4)

ΕΛΕΓΧΘΗΚΕ
Αριστείδης 11-11-2016
Ο Ελεγκτής
ΑΝΝΑ ΛΥΤΡΑ
ΒΑΣΙΛΟΓΛΟΥ

ΘΕΩΡΗΘΗΚΕ
Σύμφωνα με την αρ.πρ. 20677/11-11-2016
πράξη χαρακτηρισμού της Υ...
Δήμου Κεφαλληνίας, του οποίου...
αποτελεί αναπόσπαστο μέρος.
Αριστείδης 11-11-2016
Ο Αντιδήμαρχος Δήμου
ΑΝΝΑ ΛΥΤΡΑ
ΒΑΣΙΛΟΓΛΟΥ

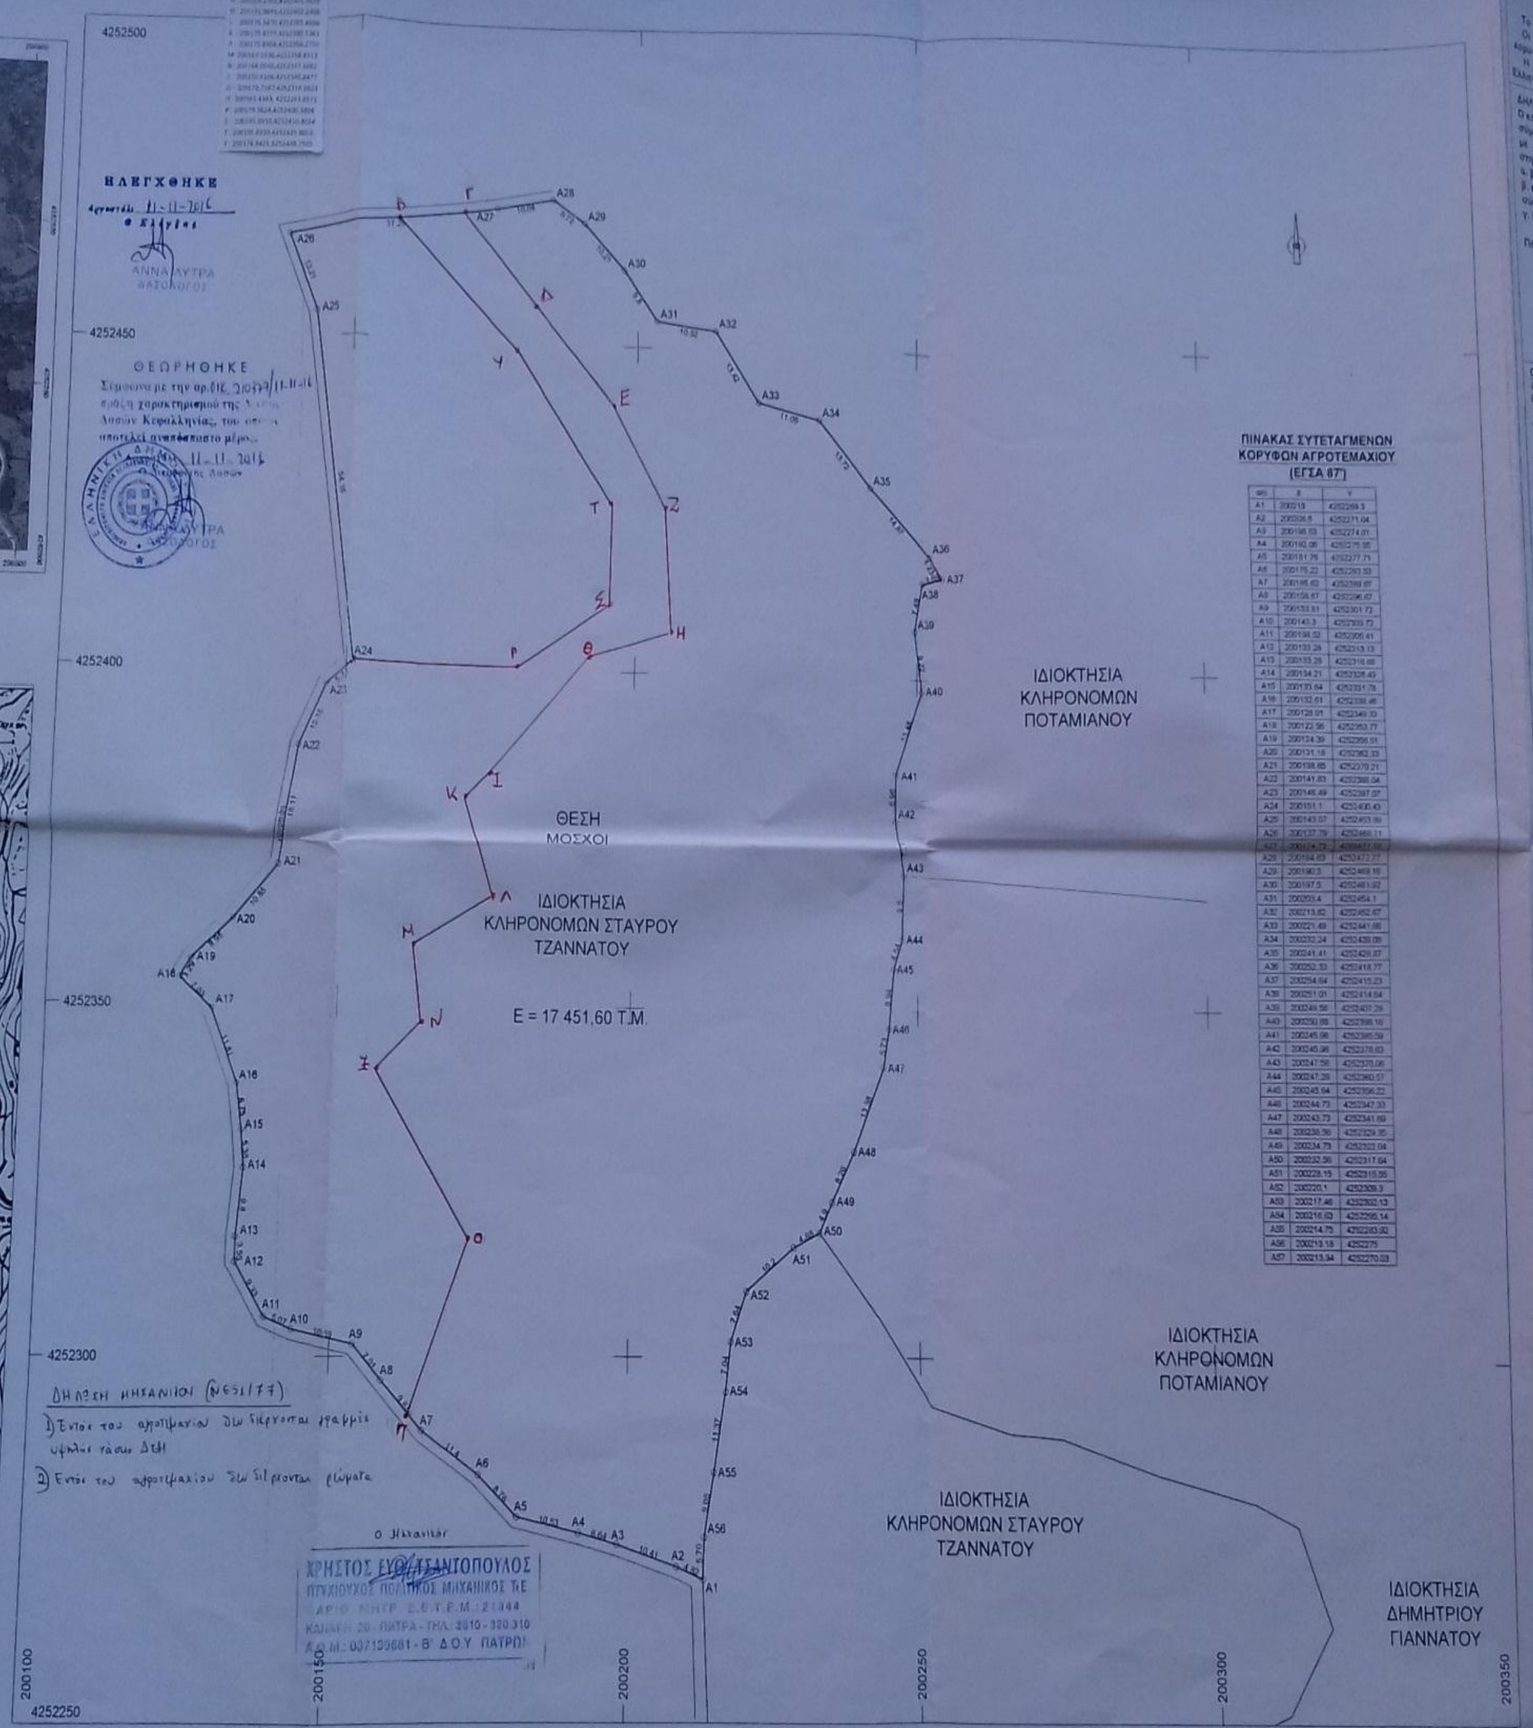

ΔΗΛΩΣΗ ΜΗΧΑΝΙΚΟΥ (Ν 651/77)
1) Εντός του οικοπέδου δεν υπάρχουν γραμμές υψηλών τάσεων ΔΕΗ
2) Εντός του οικοπέδου δεν υπάρχουν ρέοντα νερά

Ο Μηχανικός
ΧΡΗΣΤΟΣ ΕΥΘ. ΤΣΑΝΤΟΠΟΥΛΟΣ
ΠΤΥΧΙΟΥΧΟΣ ΠΟΛΙΤΙΚΟΣ ΜΗΧΑΝΙΚΟΣ Τ.Ε.
ΑΡΙΘ. ΜΗΤΡ. Ε.Ε.Τ.Ε.Μ.: 21944
ΚΑΝΑΡΗ 20 - ΠΑΤΡΑ - ΤΗΛ: 2610 - 320.310
Α.Φ.Μ.: 037139681 - Β' Δ.Ο.Υ. ΠΑΤΡΩΝ

ΠΙΝΑΚΑΣ ΣΥΤΕΤΑΓΜΕΝΩΝ ΚΟΡΥΦΩΝ ΑΓΡΟΤΕΜΑΧΙΟΥ (ΕΓΣΑ 87')

ΣΗΜ	X	Y
Α1	200213	4252269.3
Α2	200206.8	4252271.04
Α3	200196.93	4252274.01
Α4	200182.08	4252275.98
Α5	200181.76	4252277.71
Α6	200175.22	4252283.53
Α7	200165.62	4252289.67
Α8	200158.67	4252296.67
Α9	200153.91	4252301.72
Α10	200143.3	4252309.72
Α11	200136.32	4252306.41
Α12	200133.28	4252319.13
Α13	200133.28	4252319.13
Α14	200134.21	4252326.49
Α15	200135.64	4252331.78
Α16	200132.61	4252338.46
Α17	200128.91	4252349.33
Α18	200122.56	4252353.77
Α19	200134.39	4252356.51
Α20	200131.18	4252362.33
Α21	200138.65	4252370.21
Α22	200141.83	4252386.04
Α23	200146.49	4252397.07
Α24	200151.1	4252400.43
Α25	200143.07	4252453.99
Α26	200137.79	4252469.11
Α27	200134.79	4252472.02
Α28	200194.69	4252472.77
Α29	200190.3	4252469.16
Α30	200197.5	4252461.92
Α31	200203.4	4252454.1
Α32	200213.82	4252452.67
Α33	200221.49	4252441.68
Α34	200232.24	4252439.08
Α35	200241.41	4252429.87
Α36	200252.33	4252418.77
Α37	200254.64	4252415.23
Α38	200251.01	4252414.64
Α39	200249.56	4252407.26
Α40	200250.88	4252398.16
Α41	200245.98	4252380.59
Α42	200245.96	4252378.63
Α43	200247.58	4252370.06
Α44	200247.28	4252360.57
Α45	200245.64	4252356.22
Α46	200244.72	4252347.33
Α47	200243.73	4252341.69
Α48	200238.56	4252329.95
Α49	200234.73	4252323.04
Α50	200232.56	4252317.64
Α51	200228.15	4252316.66
Α52	200220.1	4252309.3
Α53	200217.46	4252302.13
Α54	200218.63	4252296.14
Α55	200214.75	4252283.82
Α56	200213.18	4252275
Α57	200213.84	4252270.03

ΕΜΒΑΔΟΝ ΑΓΡΟΤΕΜΑΧΙΟΥ
Ε (Α1 - Α2 - Α3 - ... - Α56 - Α57 - Α1) = 17451,60 Τ.Μ.

Το διάγραμμα είναι εντεταγμένο στο κρατικό σύστημα ΕΓΣΑ '87.
Οι διαστάσεις και το εμβαδό υπολογίσθηκαν αναλυτικά από τις συντεταγμένες των κορυφών.
Η εξάρτηση από το ΕΓΣΑ '87 πραγματοποιήθηκε με GPS και κάνοντας χρήση του Ελληνικού Συστήματος Εντοπισμού - HEPOS.

ΔΗΛΩΣΗ ΜΗΧΑΝΙΚΟΥ (Ν. 651/77)
Ο κάτωθι υπογεγραμμένος Τσαντόπουλος Χρήστος , Πολιτικός Μηχανικός Τ.Ε. , δηλώνω σύμφωνα με το νόμο για το αγροτεμάχιο ιδιοκτησίας κληρονόμων Σταύρου Τζαννάτου με στοιχεία (Α1 - Α2 - Α3 - ... - Α56 - Α56 - Α1) και εμβαδό Ε = 17451,60 τ.μ., που βρίσκεται στη θέση "Μόσχοι" της Τ.Κ. Πατρικάτων του Δήμου Κεφαλληνίας ότι:
α. βρίσκεται εκτός σχεδίου πόλης και εκτός σχεδίου οικισμού
β. είναι άρτιο κατά παρέκκλιση ως προς το εμβαδόν και τις διαστάσεις, και μη οικοδομήσιμο, σύμφωνα με τις πολεοδομικές διατάξεις που ισχύουν σήμερα
γ. δεν έχει χορηγηθεί βεβαίωση από το Δασαρχείο και την Αρχαιολογία

Πάτρα Μάιος 2016

Ο Μηχανικός
ΧΡΗΣΤΟΣ ΕΥΘ. ΤΣΑΝΤΟΠΟΥΛΟΣ
ΠΤΥΧΙΟΥΧΟΣ ΠΟΛΙΤΙΚΟΣ ΜΗΧΑΝΙΚΟΣ Τ.Ε.
ΑΡΙΘ. ΜΗΤΡ. Ε.Ε.Τ.Ε.Μ.: 21944
ΚΑΝΑΡΗ 20 - ΠΑΤΡΑ - ΤΗΛ: 2610 - 320.310
Α.Φ.Μ.: 037139681 - Β' Δ.Ο.Υ. ΠΑΤΡΩΝ

ΟΡΟΙ ΔΟΜΗΣΗΣ :
ΔΟΜΗΣΗ ΕΚΤΟΣ ΟΡΙΩΝ ΟΙΚΙΣΜΩΝ: Π.Δ. 24.05.1985 - ΦΕΚ 270 Δ/31.05.1985 & Ν.3212/ - ΦΕΚ 308 Α/31.12.2003 (Αρθρ. Κατοικία, άρθρο 6.)

Αρτιότητα κατά κανόνα: Εμβαδόν 4000 τμ & Πρόσωπο 25,00 μ (για κατοίκηση δρόμοι)
Εμβαδόν 4000 τμ & Πρόσωπο 45,00 μ Βάθος 50,00 μ (για τουρ. δίκτυα)

Αρτιότητα κατά παρέκκλιση: Εμβαδόν 4000 τμ προ 31.12.2003, χωρίς πρόσωπο σε δρόμο
2000 τμ πριν 24.04.1977, εντός ζώνης των 500 μ, άρθρο 1, παρ 2.α
750 τμ πριν 12-11-1982, πρόσωπο 10 μ, βάθος 15 μ, άρθρο 1, παρ 2β αα
1200 τμ πριν 12-05-1984, πρόσωπο 20 μ, βάθος 35 μ, άρθρο 1, παρ 2β.αβ
2000 τμ πριν 17-10-1978, πρόσωπο 25 μ, βάθος 40 μ, άρθρο 1, παρ 2.β.γγ
4000 τμ απο 17-10-1978 μέχρι 31-05-1985, άρθρο 1, παρ 2.β.δδ

Κάλυψη: 10%
Δόμηση: 200τμ
Αριθμός Ορόφων: 2 (δύο)
Μέγιστο Ύψος: 7,50 μ
Αποστάσεις από τα όρια: 15,00 μ και κατά ΓΟΚ

ΔΗΛΩΣΗ ΙΔΙΟΚΤΗΤΗ (Ν.4030/2011)
Οι κάτωθι υπογεγραμμένοι κληρονόμοι Τζαννάτου Σταύρου, δηλώνουμε ότι:
• το όρο του σχηματισμού του βρίσκεται στη θέση "Μόσχοι" της Τ.Κ. Πατρικάτων του Δήμου Κεφαλλονιάς, αναλυτικότερα στο τμήμα, και
• ευδοκιμούμε για την τακτοποίηση των δηλούμενων ορίων του σχηματισμού

Οι Δηλούντες

ΤΙΤΛΟΙ ΙΔΙΟΚΤΗΣΙΑΣ: 1)ΥΠΑΡΙΘ.5942/19-11-1980 ΔΗΛΩΣΗ ΑΠΟΔΟΧΗΣ ΚΛΗΡΟΝΟΜΙΑΣ (ΤΟΜΟΣ 36 ΑΥΞ. ΑΡ 70 24-11-1980 ΥΠΟΘΗΚΟΦΥΛΑΚΕΙΟ ΕΡΙΣΟΥ 2)ΥΠΑΡΙΘ 12752/26-10-1984 ΑΠΟΔΟΧΗ ΚΛΗΡΟΝΟΜΙΑΣ ΣΥΜΒΟΛΑΙΟΓΡΑΦΟΥ ΠΑΤΡΩΝ ΙΩΑΝΝΗ ΣΤΑΣΙΝΟΠΟΥΛΟΥ

ΕΡΓΟ: ΑΠΟΤΥΠΩΣΗ ΑΓΡΟΤΕΜΑΧΙΟΥ

ΘΕΣΗ: "ΜΟΣΧΟΙ", Τ.Κ. ΠΑΤΡΙΚΑΤΩΝ, Δ.Ε. ΕΡΙΣΟΥ, ΔΗΜΟΣ ΚΕΦΑΛΛΗΝΙΑΣ, ΠΕΡΙΦΕΡΕΙΑ ΙΟΝΙΩΝ ΝΗΣΩΝ

ΙΔΙΟΚΤΗΤΕΣ: ΚΛΗΡΟΝΟΜΟΙ ΣΤΑΥΡΟΥ ΤΖΑΝΝΑΤΟΥ

ΚΛΙΜΑΚΑ 1:500	ΤΟΠΟΓΡΑΦΙΚΑ	ΘΕΜΑ ΣΧΕΔΙΟΥ
ΜΑΙΟΣ 2016	Τ-1	ΤΟΠΟΓΡΑΦΙΚΟ

ΜΕΛΕΤΗΤΗΣ : ΧΡΗΣΤΟΣ ΤΣΑΝΤΟΠΟΥΛΟΣ	ΘΕΩΡΗΣΗ ΥΠΗΡΕΣΙΑΣ
ΣΦΡΑΓΙΔΑ - ΥΠΟΓΡΑΦΗ ΧΡΗΣΤΟΣ ΕΥΘ. ΤΣΑΝΤΟΠΟΥΛΟΣ ΠΤΥΧΙΟΥΧΟΣ ΠΟΛΙΤΙΚΟΣ ΜΗΧΑΝΙΚΟΣ Τ.Ε. ΑΡΙΘ. ΜΗΤΡ. Ε.Ε.Τ.Ε.Μ.: 21944 ΚΑΝΑΡΗ 20 - ΠΑΤΡΑ - ΤΗΛ: 2610 - 320.310 Α.Φ.Μ.: 037139681 - Β' Δ.Ο.Υ. ΠΑΤΡΩΝ	

...KA\1_ΙΔΙΩΤΙΚΑ\2016\ΤΖΑΝΝΑΤΟΣ ΚΕΦΑΛΟΝΙΑ ΠΑΝΝΗΣ\ΜΑΙΟΣ 2016\TZANNATOS MOSXOI.dwg, 20/5/2016 21:37:23, A1 HP.pc3