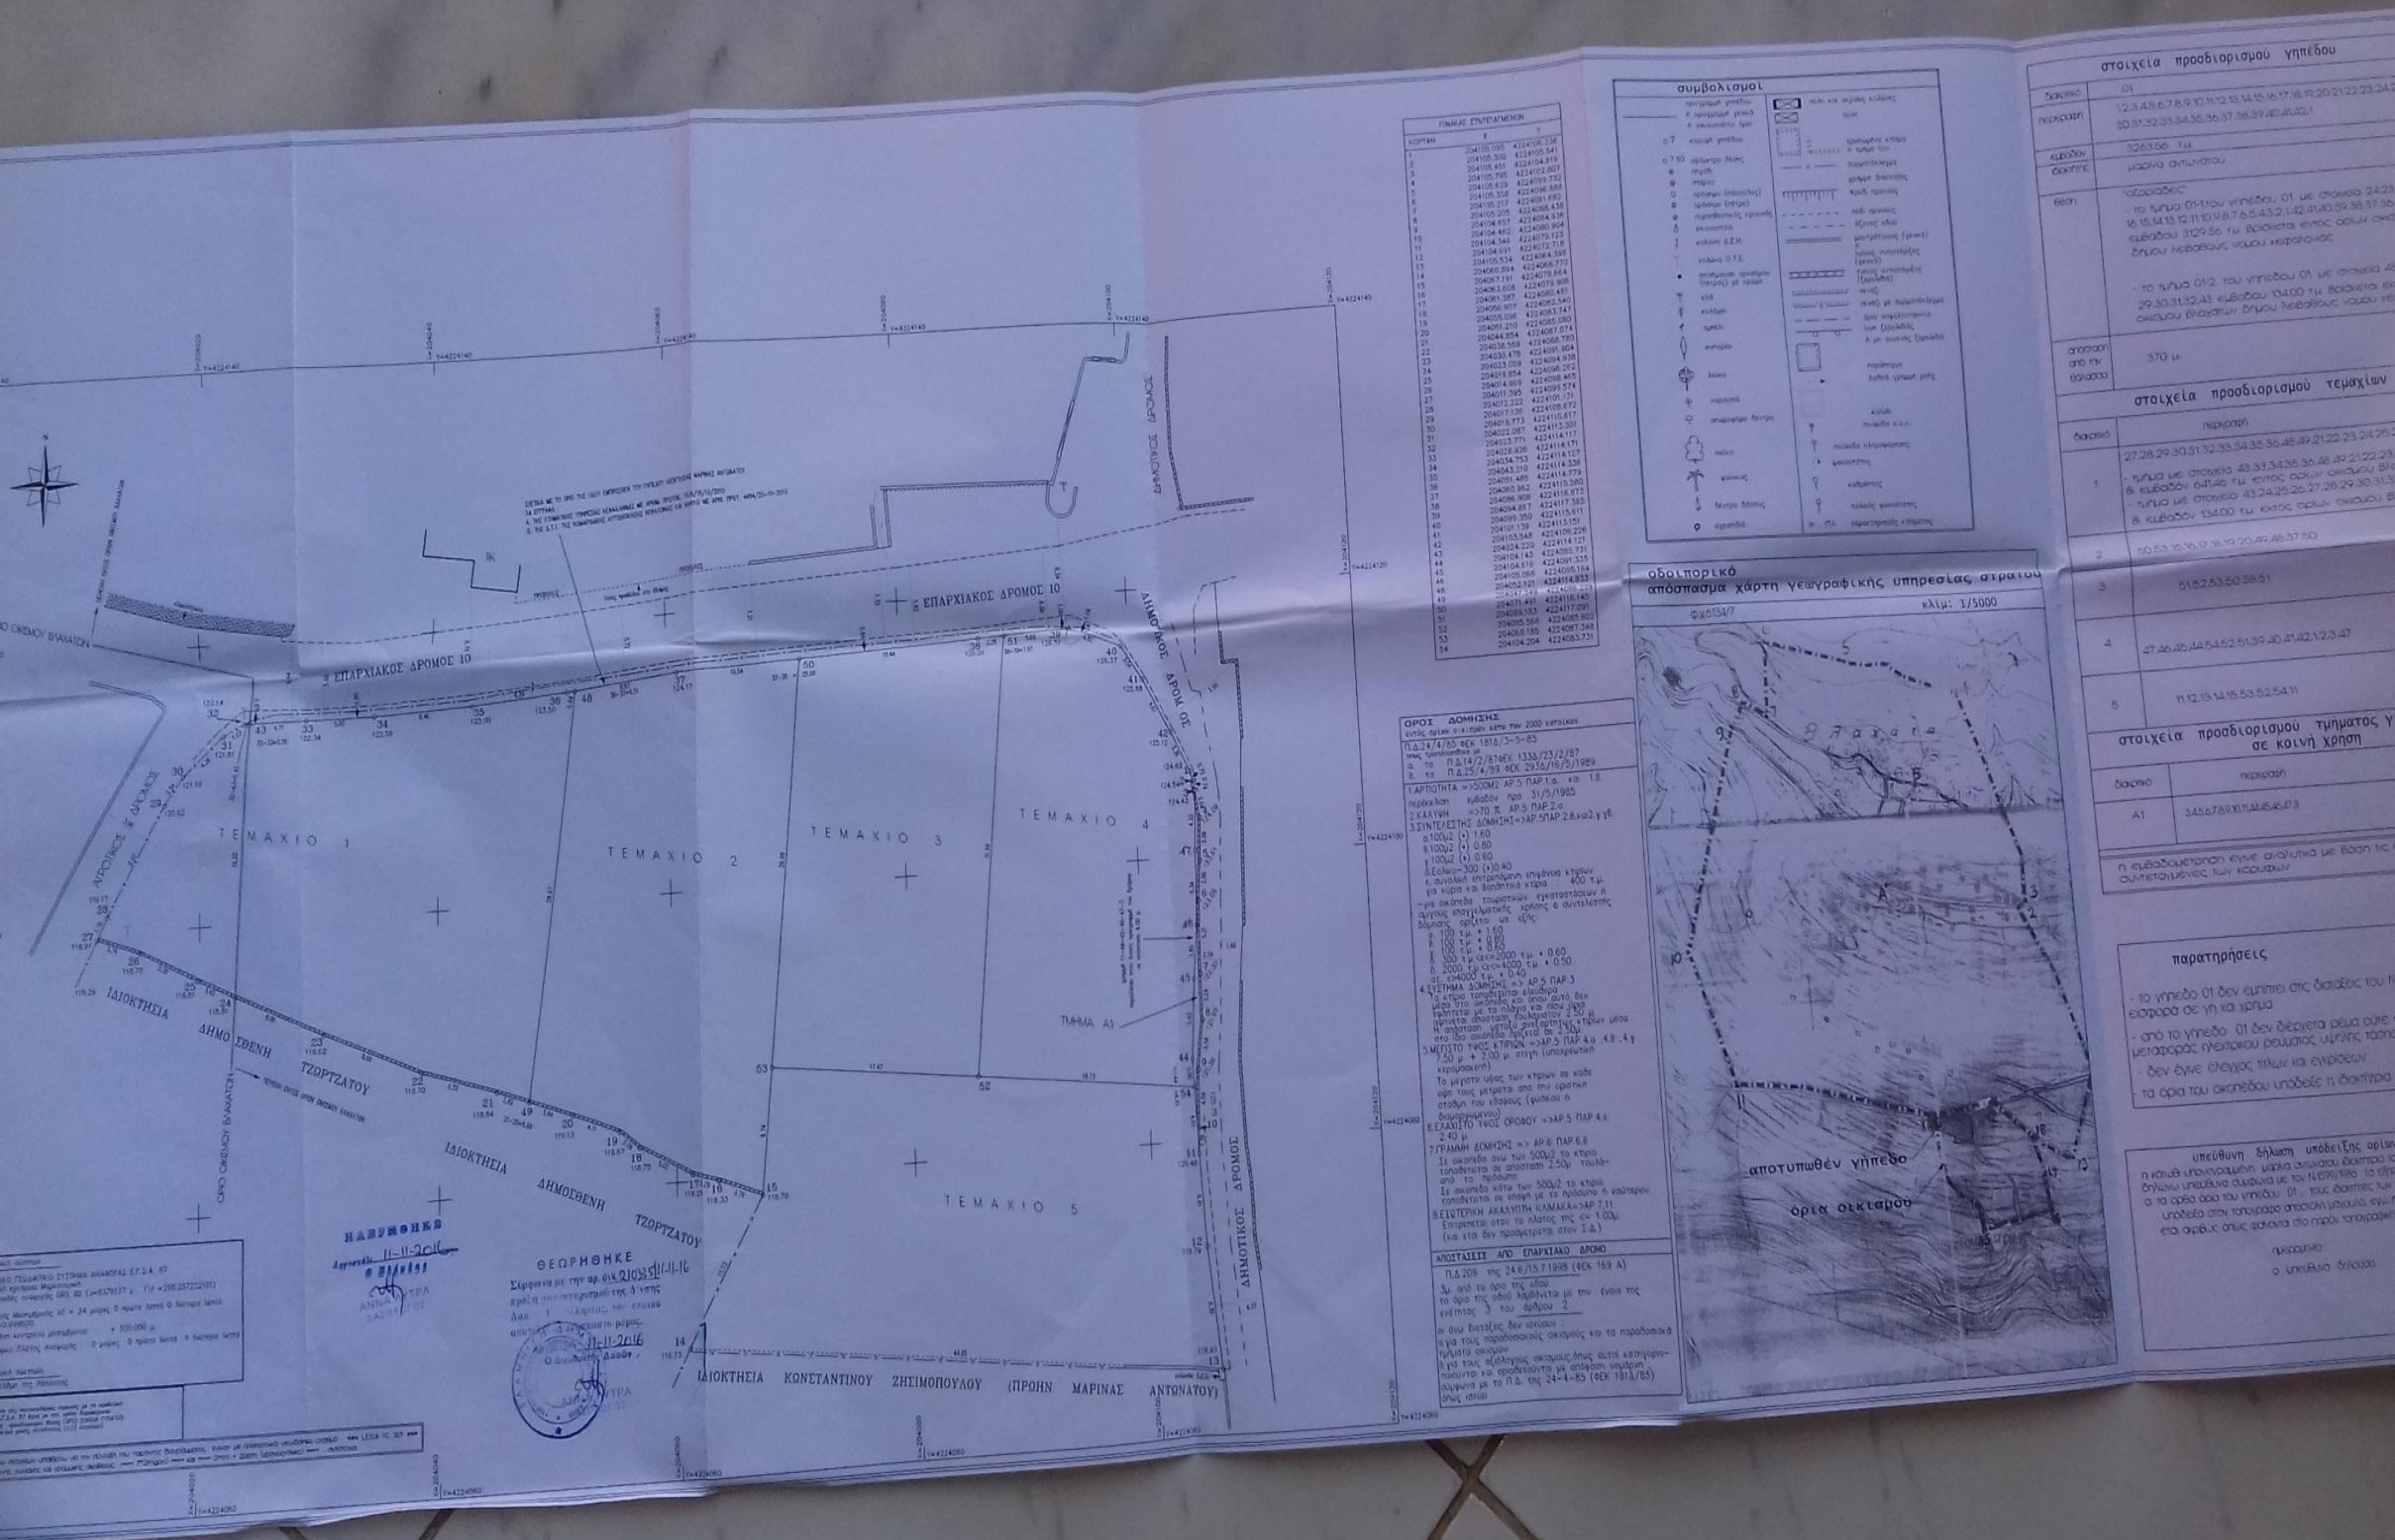
ΕΠΑΡΧΙΑΚΟΣ ΔΡΟΜΟΣ 10
ΔΗΜΟΤΙΚΟΣ ΔΡΟΜΟΣ
ΑΓΡΟΤΙΚΟΣ ΔΡΟΜΟΣ
ΤΕΜΑΧΙΟ 1
ΤΕΜΑΧΙΟ 2
ΤΕΜΑΧΙΟ 3
ΤΕΜΑΧΙΟ 4
ΤΕΜΑΧΙΟ 5
ΤΜΗΜΑ Α1
ΙΔΙΟΚΤΗΣΙΑ ΔΗΜΟΣΘΕΝΗ ΤΖΩΡΤΖΑΤΟΥ
ΙΔΙΟΚΤΗΣΙΑ ΚΩΝΣΤΑΝΤΙΝΟΥ ΖΗΣΙΜΟΠΟΥΛΟΥ (ΠΡΩΗΝ ΜΑΡΙΝΑΣ ΑΝΤΩΝΑΤΟΥ)
ΘΕΩΡΗΘΗΚΕ
ΠΙΝΑΚΑΣ ΣΥΝΤΕΤΑΓΜΕΝΩΝ
συμβολισμοί
ΟΡΟΙ ΔΟΜΗΣΗΣ
Π.Δ.24/4/85 ΦΕΚ 181Δ/3-5-85
α. το Π.Δ.14/2/87 ΦΕΚ 133Δ/23/2/87
β. το Π.Δ.25/4/89 ΦΕΚ 293Δ/16/5/1989
1.ΑΡΤΙΟΤΗΤΑ =>500Μ2 ΑΡ.5 ΠΑΡ.1.α. και 1.β.
2.ΚΑΛΥΨΗ =>70 % ΑΡ.5 ΠΑΡ.2.α
3.ΣΥΝΤΕΛΕΣΤΗΣ ΔΟΜΗΣΗΣ=>ΑΡ.5ΠΑΡ.2.β.και2.γ.γ6.
4.ΣΥΣΤΗΜΑ ΔΟΜΗΣΗΣ => ΑΡ.5 ΠΑΡ.3
5.ΜΕΓΙΣΤΟ ΥΨΟΣ ΚΤΙΡΙΩΝ =>ΑΡ.5 ΠΑΡ.4.α 4.β .4.γ
6.ΕΛΑΧΙΣΤΟ ΥΨΟΣ ΟΡΟΦΟΥ =>ΑΡ.5 ΠΑΡ.4.ε
7.ΓΡΑΜΜΗ ΔΟΜΗΣΗΣ => ΑΡ.6 ΠΑΡ.6.8
8.ΕΣΩΤΕΡΙΚΗ ΑΚΑΛΥΠΤΗ ΚΛΙΜΑΚΑ=>ΑΡ.7.11
ΑΠΟΣΤΑΣΕΙΣ ΑΠΟ ΕΠΑΡΧΙΑΚΟ ΔΡΟΜΟ
Π.Δ.209 της 24.6/15.7.1998 (ΦΕΚ 169 Α)
οδοιπορικό
απόσπασμα χάρτη γεωγραφικής υπηρεσίας στρατού
κλιμ: 1/5000
αποτυπωθέν γήπεδο
όρια οικισμού
στοιχεία προσδιορισμού γηπέδου
370 μ
στοιχεία προσδιορισμού τεμαχίων
στοιχεία προσδιορισμού τμήματος γ... σε κοινή χρήση
παρατηρήσεις
υπεύθυνη δήλωση υπόδειξης ορίων