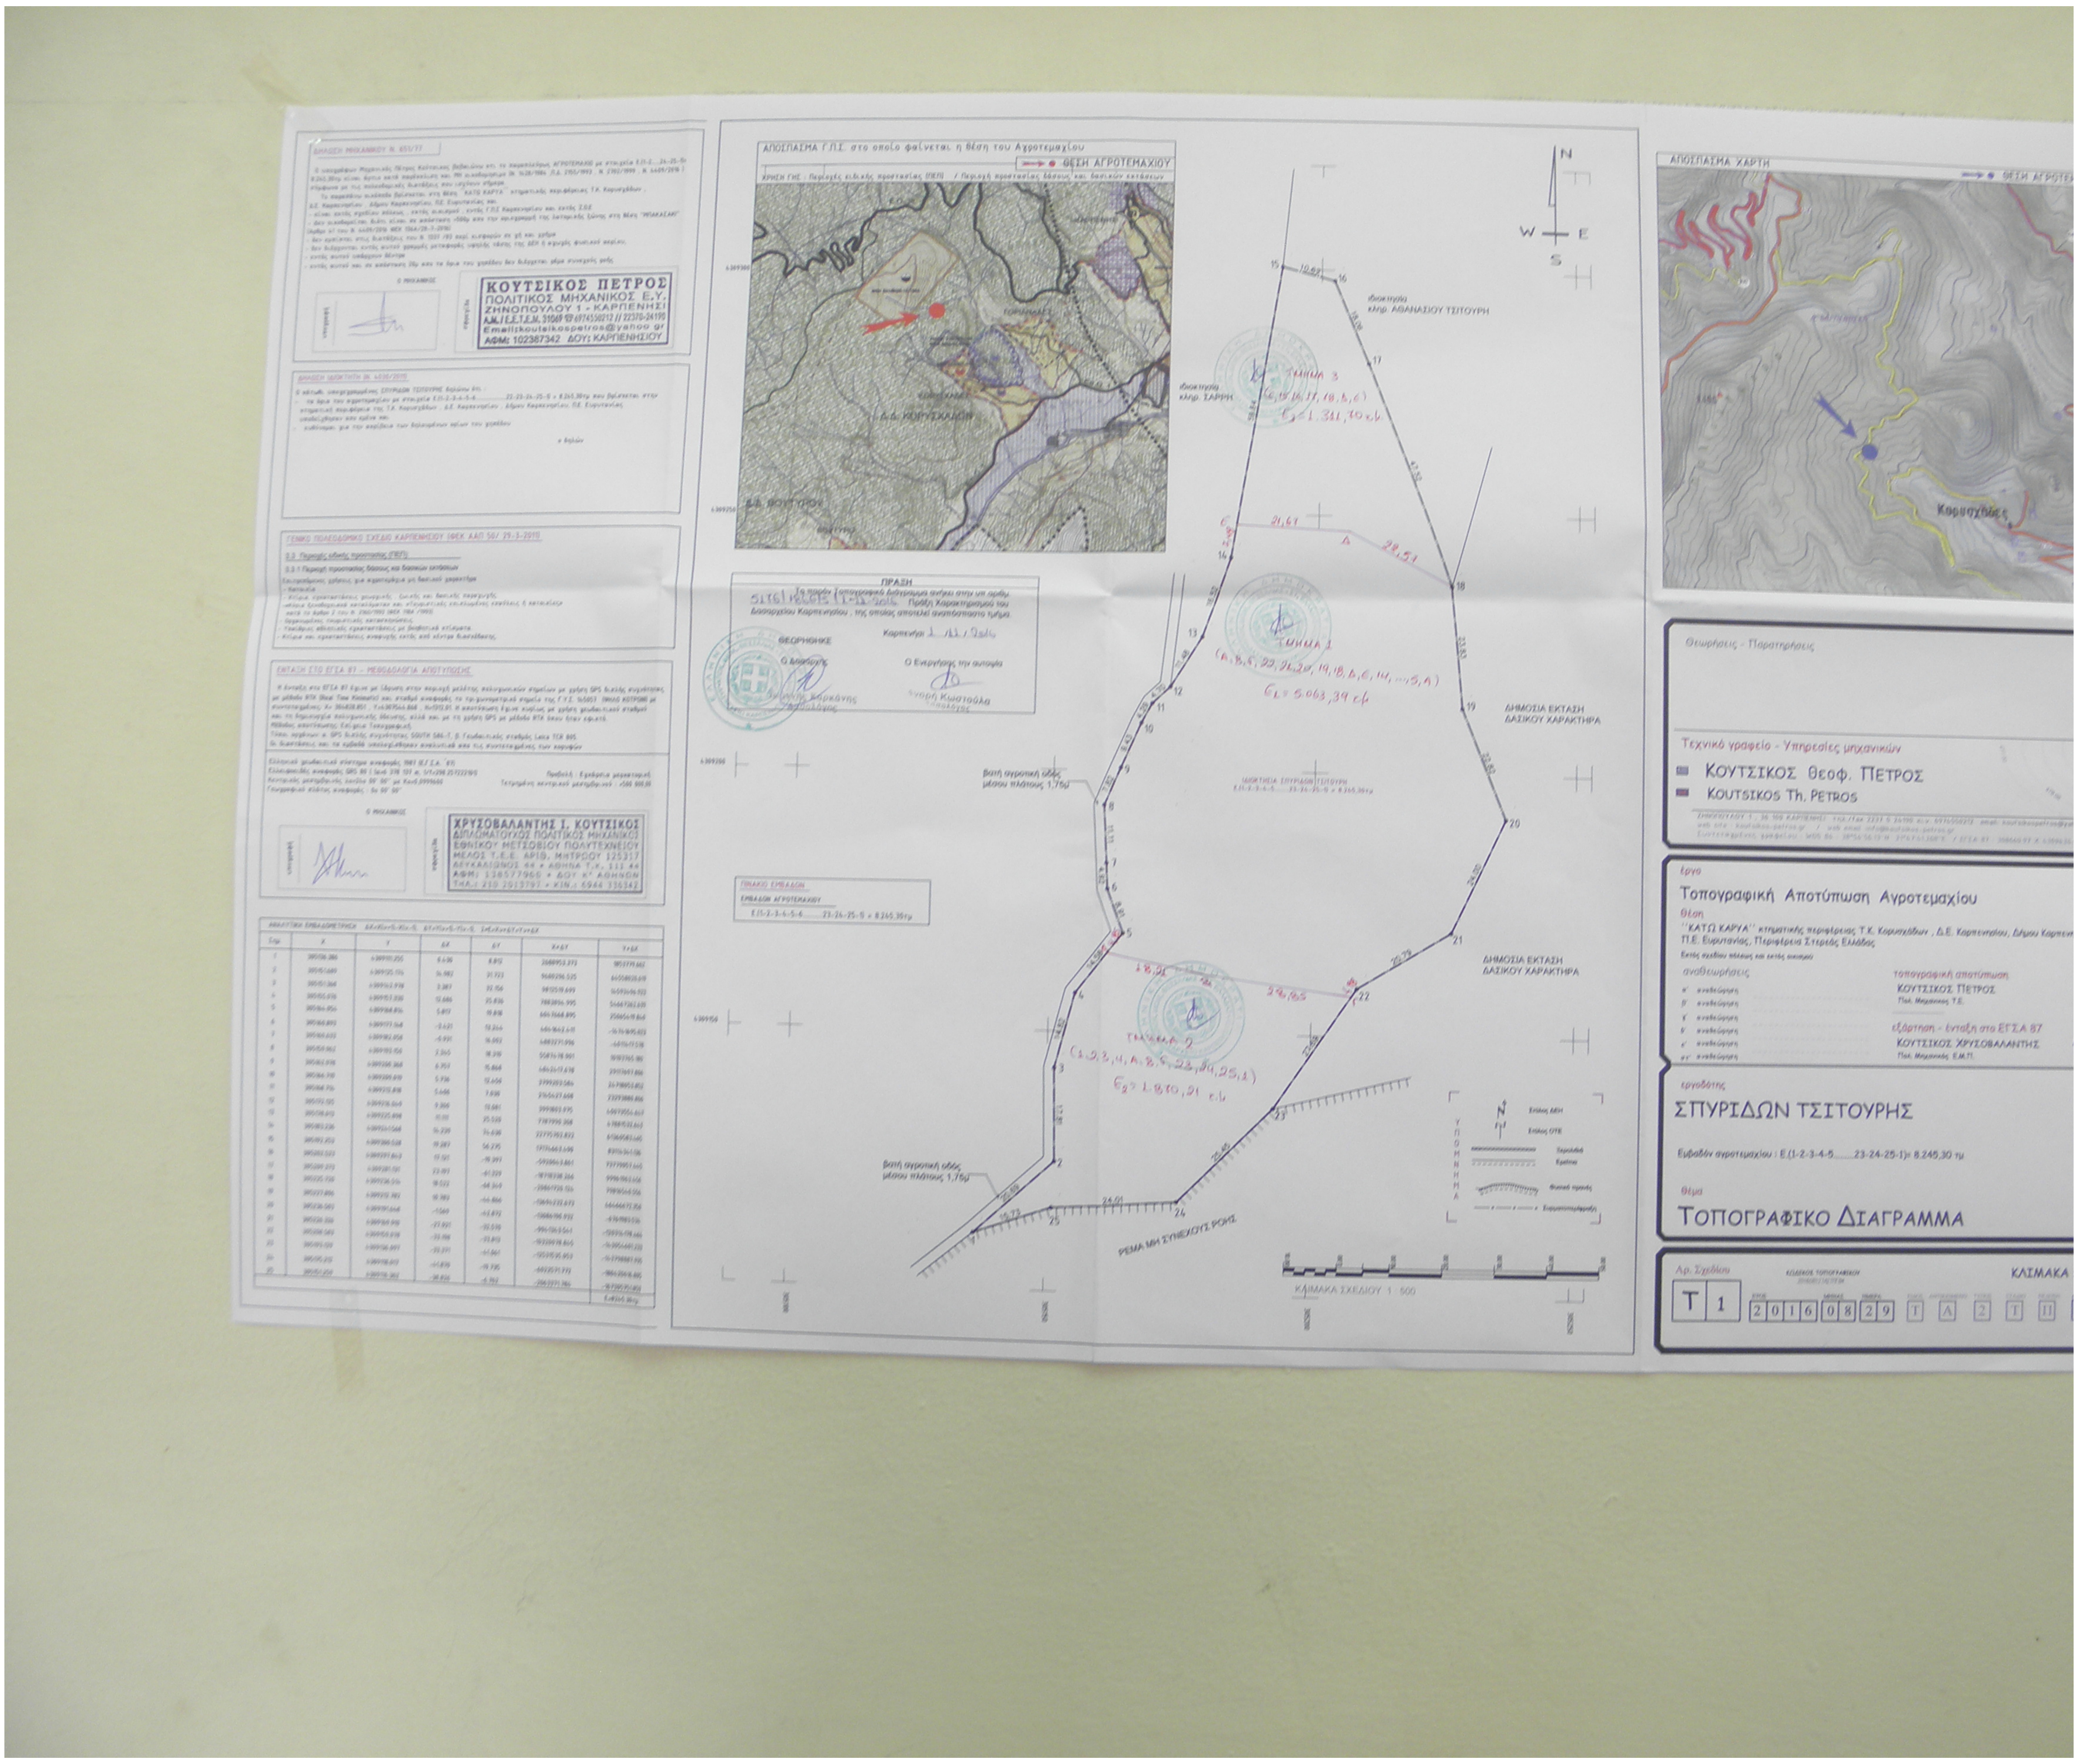
ΑΠΟΣΠΑΣΜΑ Γ.Π.Σ. στο οποίο φαίνεται η θέση του Αγροτεμαχίου
ΘΕΣΗ ΑΓΡΟΤΕΜΑΧΙΟΥ
Δ.Δ. ΚΟΡΥΣΧΑΔΩΝ
Δ.Δ. ΒΟΥΤΥΡΟΥ
ΑΠΟΣΠΑΣΜΑ ΧΑΡΤΗ
Κορυσχάδες
N
W
E
S
ιδιοκτησία κληρ. ΑΘΑΝΑΣΙΟΥ ΤΣΙΤΟΥΡΗ
ιδιοκτησία κληρ. ΣΑΡΡΗ
ΔΗΜΟΣΙΑ ΕΚΤΑΣΗ ΔΑΣΙΚΟΥ ΧΑΡΑΚΤΗΡΑ
ΔΗΜΟΣΙΑ ΕΚΤΑΣΗ ΔΑΣΙΚΟΥ ΧΑΡΑΚΤΗΡΑ
Βατή αγροτική οδός μέσου πλάτους 1,75μ
Βατή αγροτική οδός μέσου πλάτους 1,75μ
ΡΕΜΑ ΜΗ ΣΥΝΕΧΟΥΣ ΡΟΗΣ
ΤΜΗΜΑ 3
(Ε,15,16,17,18,Δ,Ε)
Ε3 = 1.311,70 τ.μ.
ΤΜΗΜΑ 1
(Α,Β,Γ,22,21,20,19,18,Δ,Ε,14,...,5,Α)
Ε1 = 5.063,39 τ.μ.
ΤΜΗΜΑ 2
(1,2,3,4,Α,Β,Γ,23,24,25,1)
Ε2 = 1.870,21 τ.μ.
21,67
28,51
18,91
29,65
10,62
1
2
3
4
5
6
7
8
9
10
11
12
13
14
15
16
17
18
19
20
21
22
23
24
25
ΥΠΟΜΝΗΜΑ
ΚΛΙΜΑΚΑ ΣΧΕΔΙΟΥ 1 : 500

ΚΟΥΤΣΙΚΟΣ ΠΕΤΡΟΣ
ΠΟΛΙΤΙΚΟΣ ΜΗΧΑΝΙΚΟΣ Ε.Υ.
ΖΗΝΟΠΟΥΛΟΥ 1 - ΚΑΡΠΕΝΗΣΙ
Α.Μ. / Ε.Ε.Τ.Ε.Μ. 31069 ☎ 6974550212 // 22370-24190
Email:koutsikospetros@yahoo.gr
ΑΦΜ: 102387342 ΔΟΥ: ΚΑΡΠΕΝΗΣΙΟΥ

ΓΕΝΙΚΟ ΠΟΛΕΟΔΟΜΙΚΟ ΣΧΕΔΙΟ ΚΑΡΠΕΝΗΣΙΟΥ (ΦΕΚ ΑΑΠ 50/ 29-3-2011)

ΕΝΤΑΞΗ ΣΤΟ ΕΓΣΑ 87 - ΜΕΘΟΔΟΛΟΓΙΑ ΑΠΟΤΥΠΩΣΗΣ

ΧΡΥΣΟΒΑΛΑΝΤΗΣ Ι. ΚΟΥΤΣΙΚΟΣ
ΔΙΠΛΩΜΑΤΟΥΧΟΣ ΠΟΛΙΤΙΚΟΣ ΜΗΧΑΝΙΚΟΣ
ΕΘΝΙΚΟΥ ΜΕΤΣΟΒΙΟΥ ΠΟΛΥΤΕΧΝΕΙΟΥ
ΜΕΛΟΣ Τ.Ε.Ε. ΑΡΙΘ. ΜΗΤΡΩΟΥ 125317
ΛΕΥΚΑΔΙΩΝΟΣ 44 • ΑΘΗΝΑ Τ.Κ. 111 44
ΑΦΜ: 138577960 • ΔΟΥ Κ' ΑΘΗΝΩΝ
ΤΗΛ.: 210 2013797 • ΚΙΝ.: 6944 336342

ΠΡΑΞΗ

Το παρόν Τοπογραφικό Διάγραμμα ανήκει στην υπ αριθμ. 51761/16695/1-11-2016 Πράξη Χαρακτηρισμού του Δασαρχείου Καρπενησίου, της οποίας αποτελεί αναπόσπαστο τμήμα.

Καρπενήσι 1 / 11 / 2016

ΘΕΩΡΗΘΗΚΕ

Ο Δασάρχης

Ο Ενεργήσας την αυτοψία

ΠΙΝΑΚΙΟ ΕΜΒΑΔΩΝ
ΕΜΒΑΔΟΝ ΑΓΡΟΤΕΜΑΧΙΟΥ
Ε(1-2-3-4-5-6.......23-24-25-1) = 8.245,30τμ

Θεωρήσεις - Παρατηρήσεις

Τεχνικό γραφείο - Υπηρεσίες μηχανικών

ΚΟΥΤΣΙΚΟΣ Θεοφ. ΠΕΤΡΟΣ
KOUTSIKOS Th. PETROS

έργο

Τοπογραφική Αποτύπωση Αγροτεμαχίου

θέση

''ΚΑΤΩ ΚΑΡΥΑ'' κτηματικής περιφέρειας Τ.Κ. Κορυσχάδων, Δ.Ε. Καρπενησίου, Δήμου Καρπεν
Π.Ε. Ευρυτανίας, Περιφέρεια Στερεάς Ελλάδας

Εκτός σχεδίου πόλεως και εκτός οικισμού

αναθεωρήσεις	τοπογραφική αποτύπωση
α' αναθεώρηση	ΚΟΥΤΣΙΚΟΣ ΠΕΤΡΟΣ Πολ. Μηχανικος Τ.Ε.
β' αναθεώρηση	
γ' αναθεώρηση	εξάρτηση - ένταξη στο ΕΓΣΑ 87
δ' αναθεώρηση	ΚΟΥΤΣΙΚΟΣ ΧΡΥΣΟΒΑΛΑΝΤΗΣ Πολ. Μηχανικός Ε.Μ.Π.
ε' αναθεώρηση	
στ' αναθεώρηση	

εργοδότης

ΣΠΥΡΙΔΩΝ ΤΣΙΤΟΥΡΗΣ

Εμβαδόν αγροτεμαχίου : Ε(1-2-3-4-5........23-24-25-1)= 8.245,30 τμ

θέμα

ΤΟΠΟΓΡΑΦΙΚΟ ΔΙΑΓΡΑΜΜΑ

Αρ. Σχεδίου T 1

2016 08 29 T A 2 T Π

ΚΛΙΜΑΚΑ