ΑΠΟΣΠΑΣΜΑ ΑΠΟ ΦΥΛΛΟ ΧΑΡΤΟΥ
6225 3 – 6225 4
ΚΛ. 1:5000

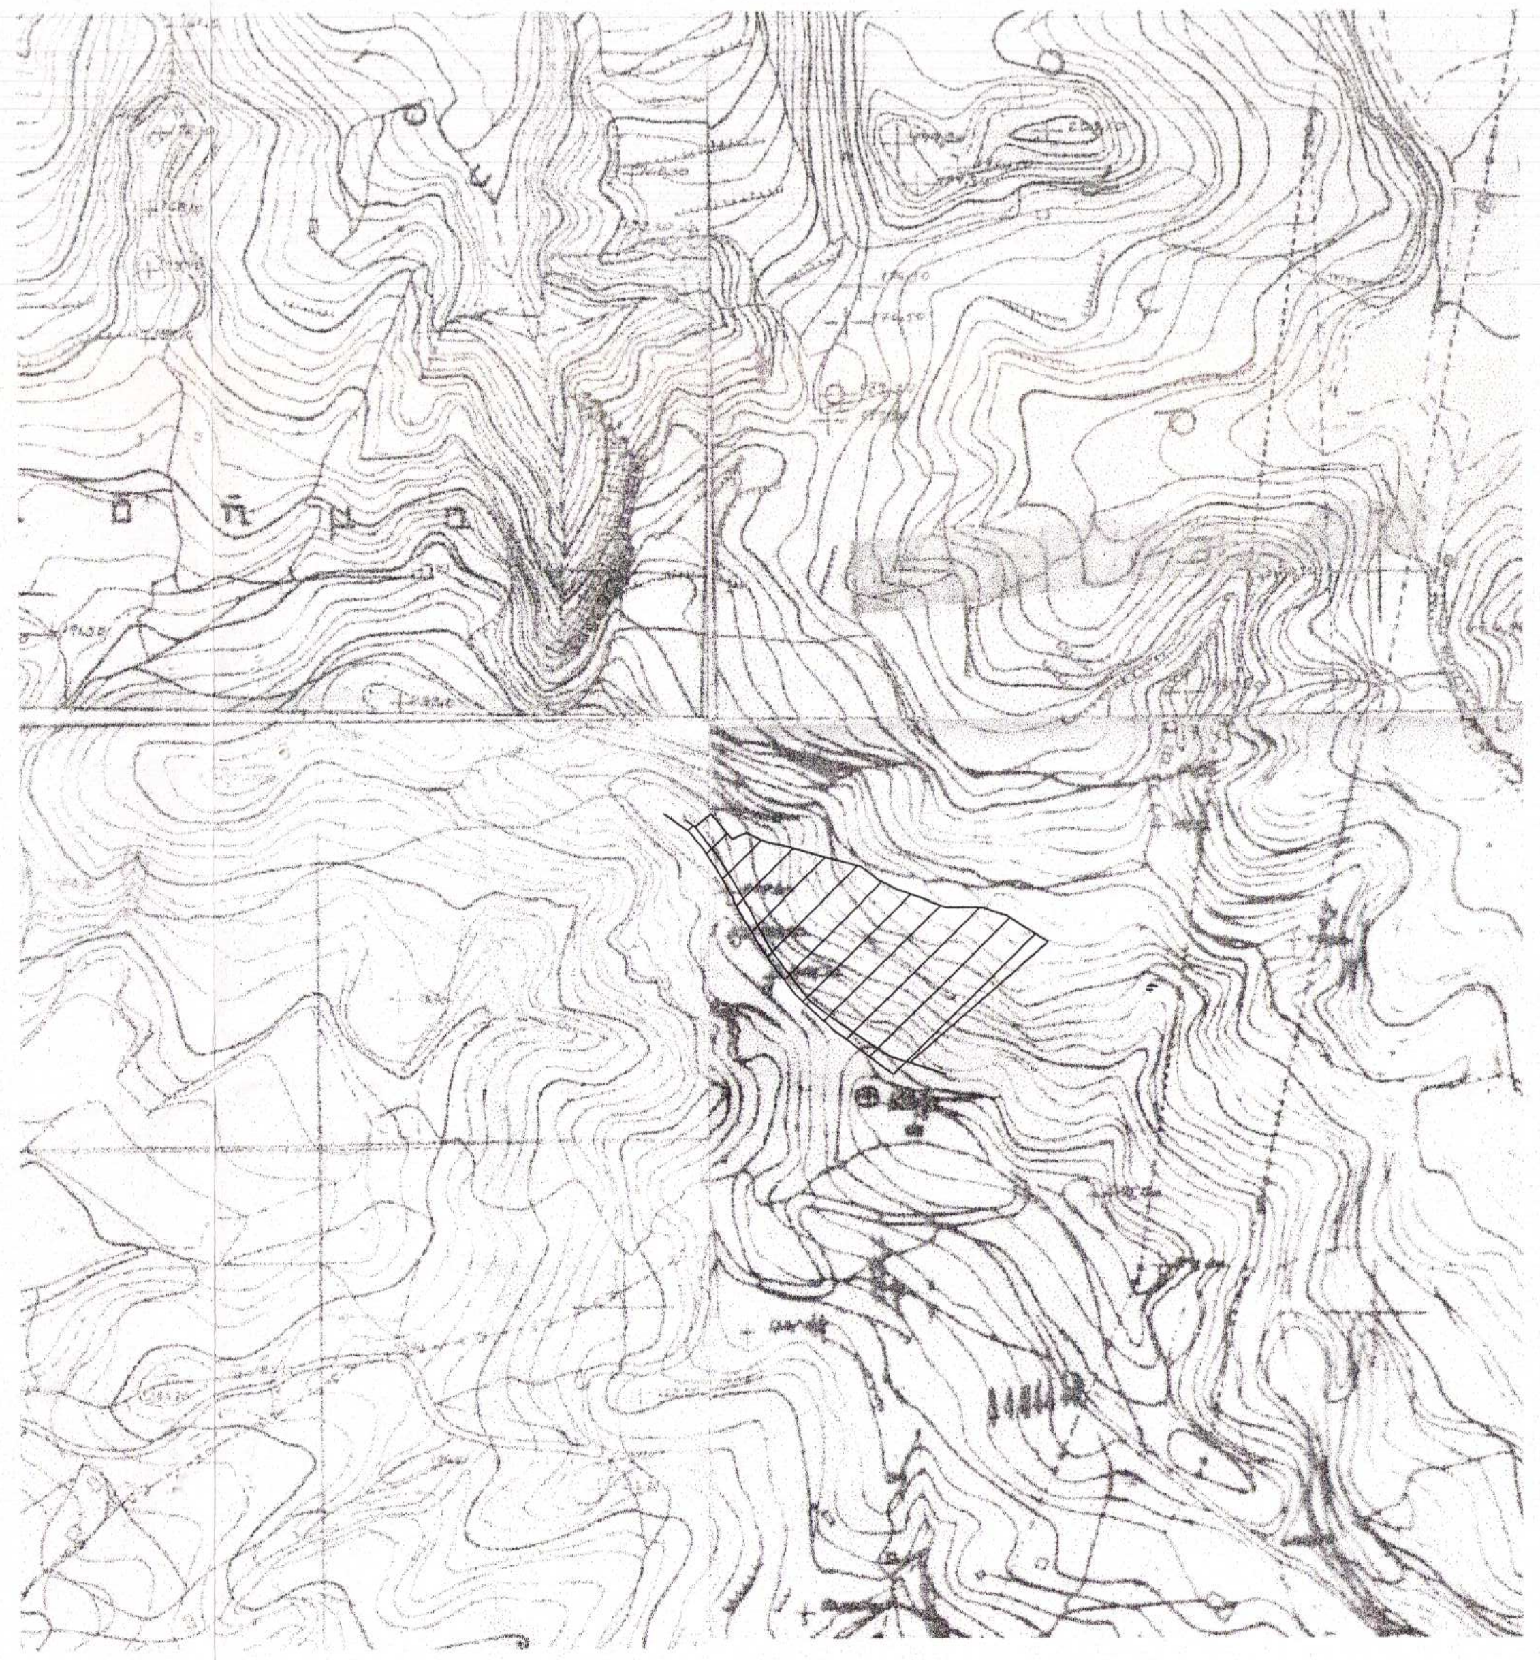

ΑΠΟΣΠΑΣΜΑ ΑΠΟ ΦΥΛΛΟ ΧΑΡΤΟΥ
6225 5 – 6225 6
ΚΛ. 1:5000

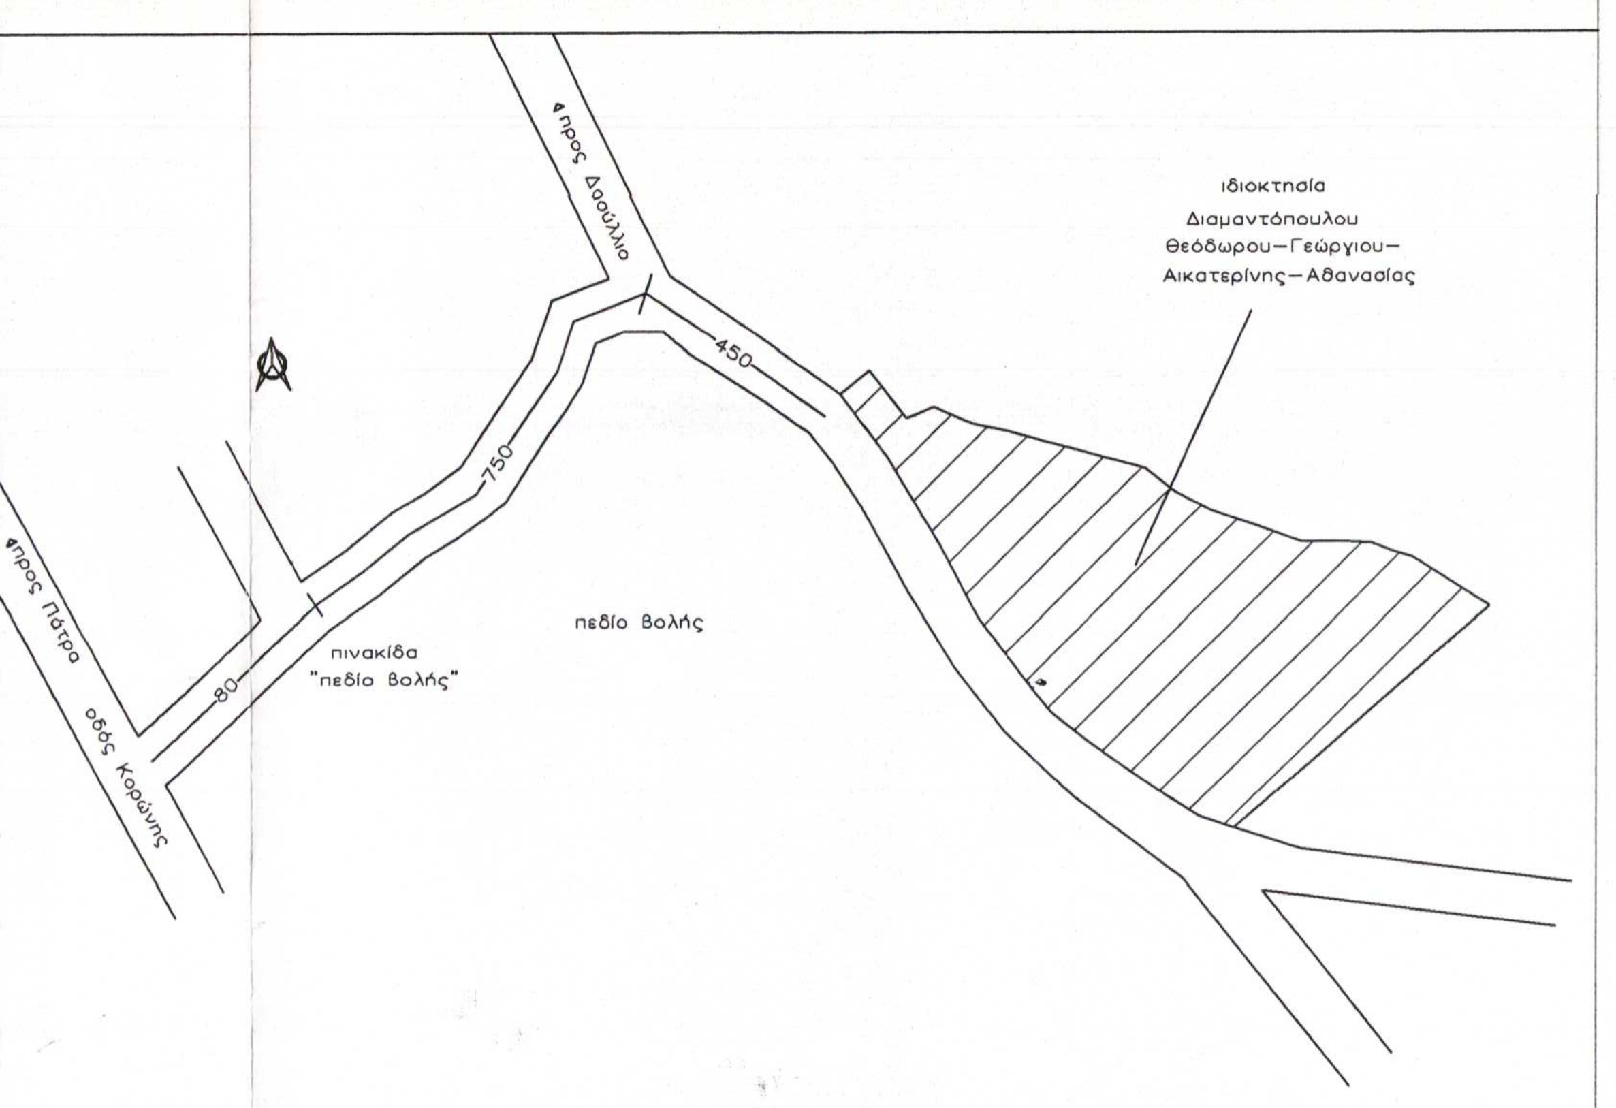
ιδιοκτησία
Διαμαντόπουλου
Θεόδωρου–Γεώργιου–
Αικατερίνης–Αθανασίας
προς Δασύλλιο
450
750
80
πεδίο Βολής
πινακίδα
"πεδίο Βολής"
προς Πάτρα
οδός Κορώνης

ΟΔΟΙΠΟΡΙΚΟ ΣΚΑΡΙΦΗΜΑ

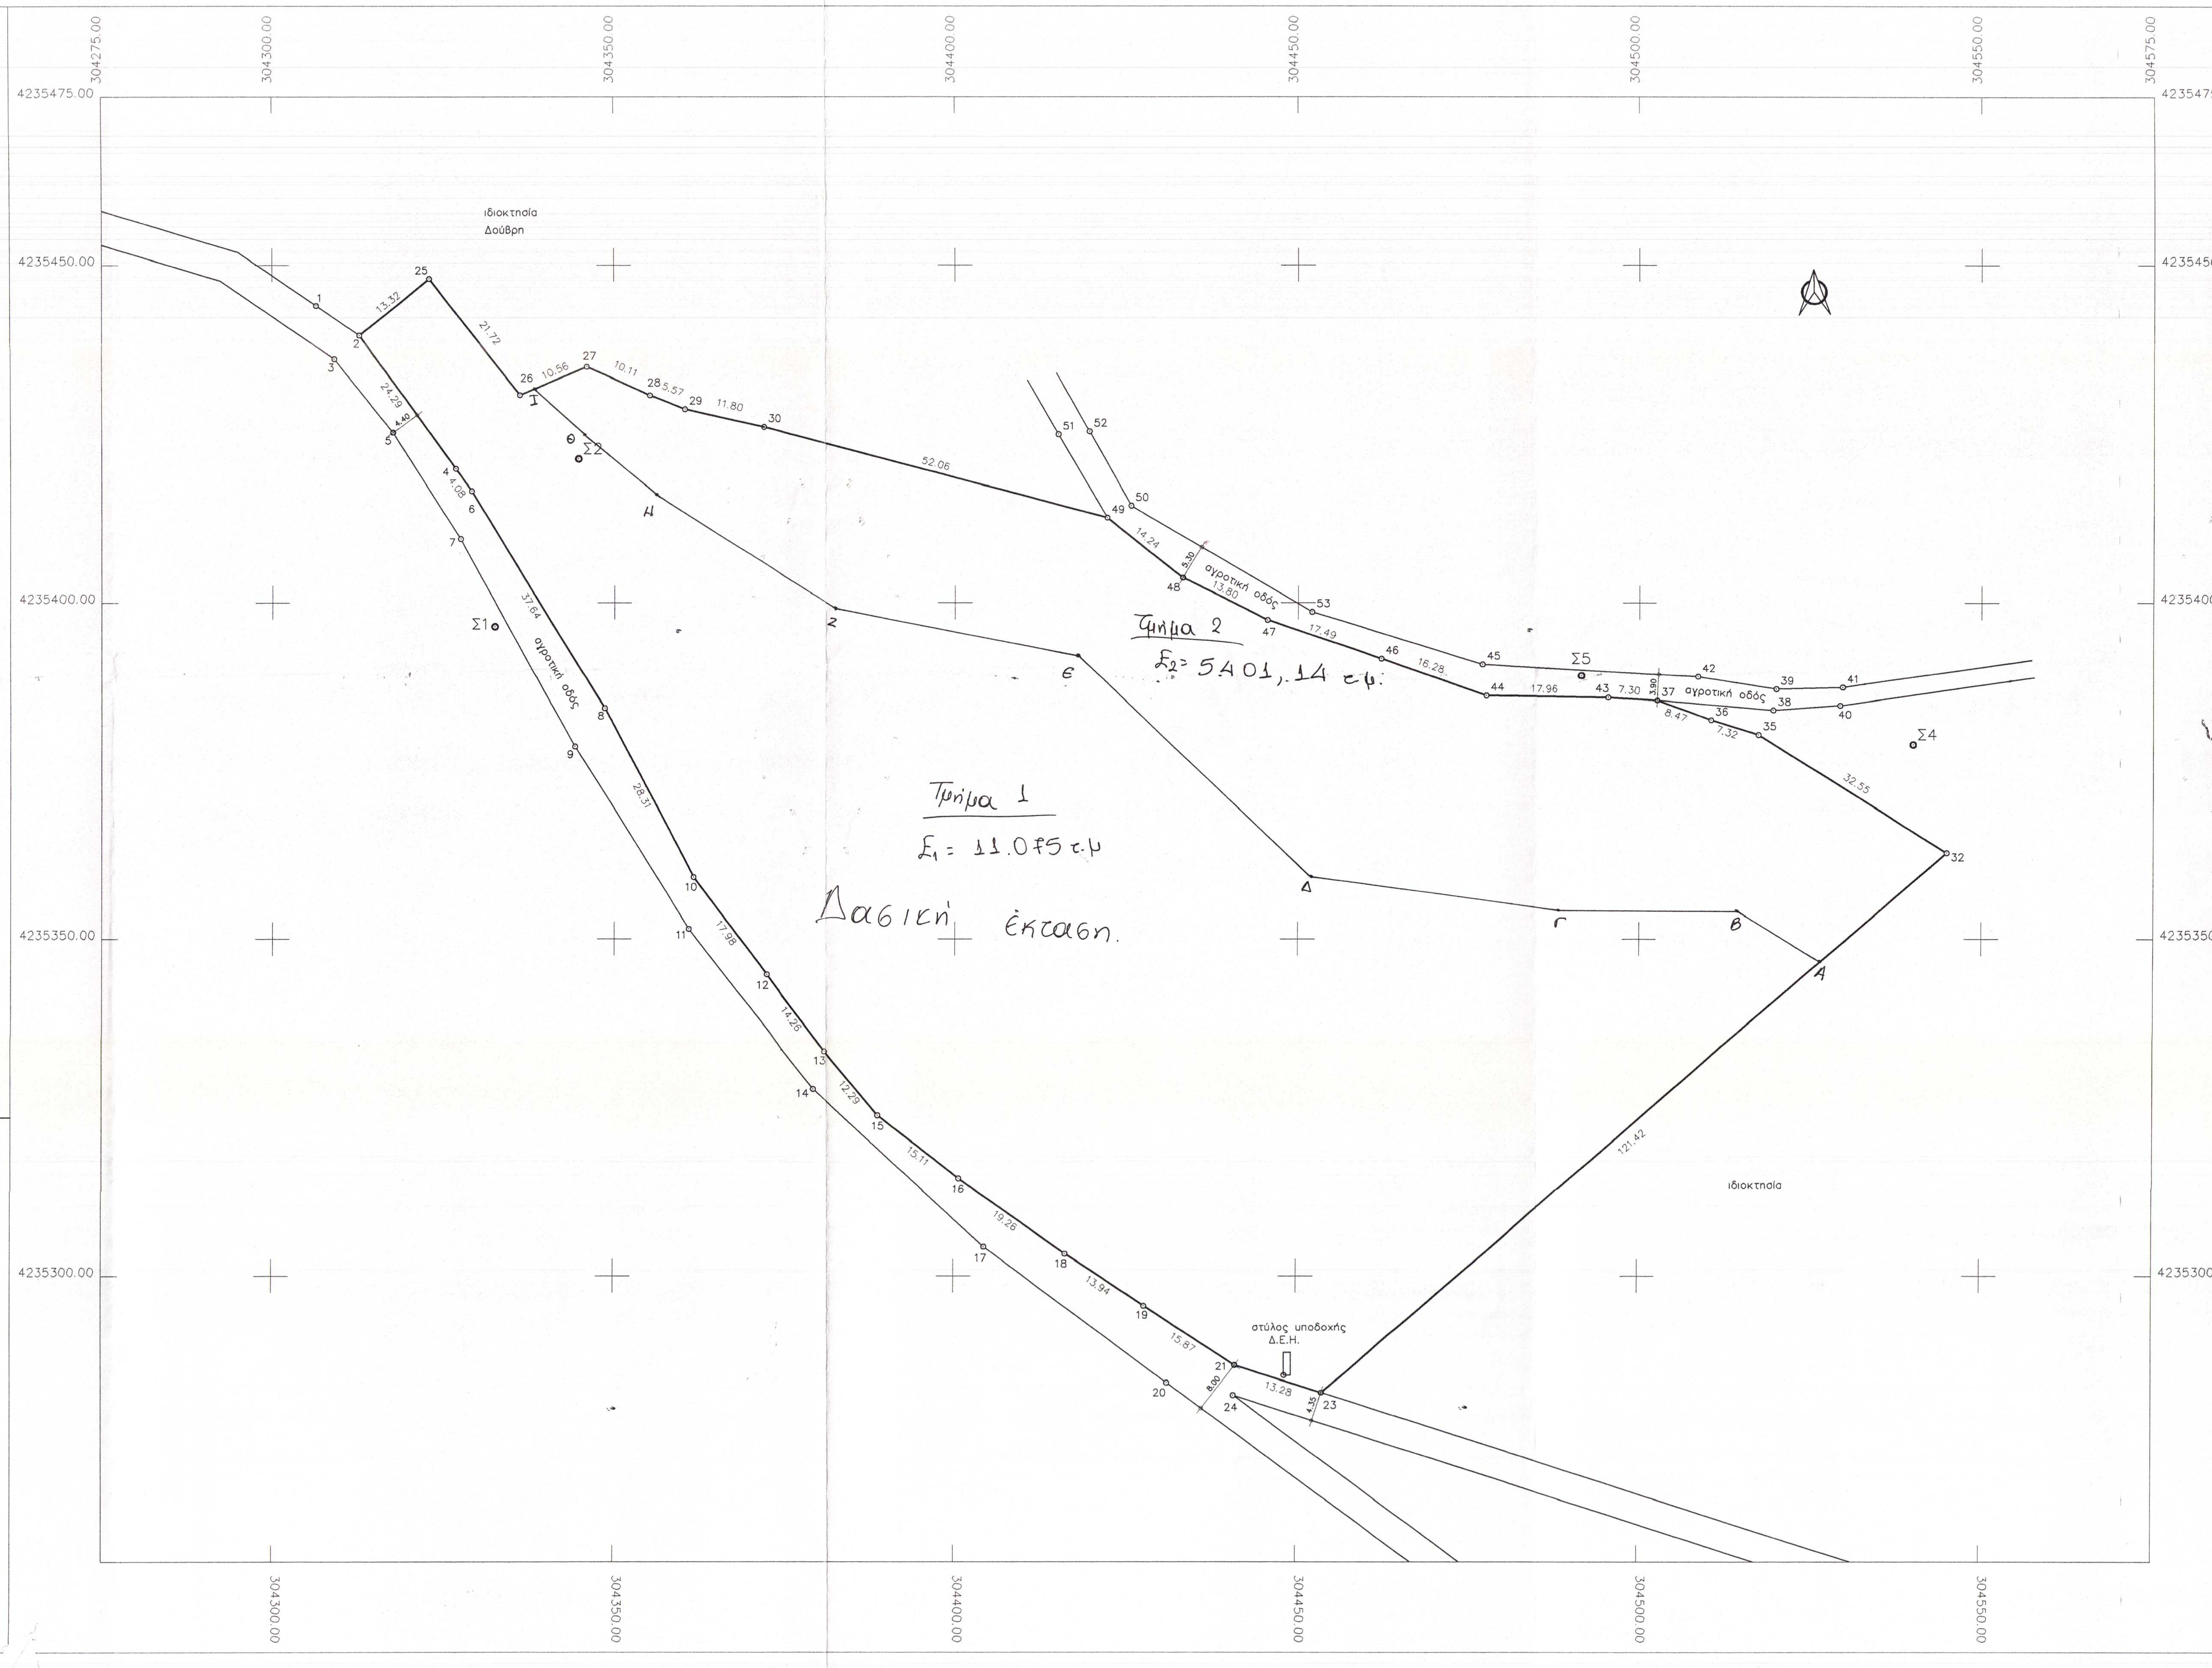
304275.00
304300.00
304350.00
304400.00
304450.00
304500.00
304550.00
304575.00
4235475.00
4235450.00
4235400.00
4235350.00
4235300.00
ιδιοκτησία
Δούβρη
ιδιοκτησία
αγροτική οδός
αγροτική οδός
αγροτική οδός
στύλος υποδοχής
Δ.Ε.Η.
Σ1
Σ2
Σ4
Σ5
Α
Β
Γ
Δ
Ε
Ζ
Η
Θ
Ι
13.32
21.72
10.56
10.11
5.57
11.80
52.06
14.24
5.30
13.80
17.49
16.28
17.96
7.30
3.90
8.47
7.32
32.55
121.42
24.29
4.40
4.08
37.64
28.31
17.98
14.26
12.29
15.11
19.28
13.94
15.87
8.00
13.28

Τμήμα 1
$\mathcal{E}_1$ = 11.075 τ.μ
Δασική έκταση.

Τμήμα 2
$\mathcal{E}_2$ = 5401,14 τ.μ.

ΣΥΝΤΕΤΑΓΜΕΝΕΣ ΟΡΙΩΝ

ΣΗΜΕΙΟ	Χ	Ψ	ΣΗΜΕΙΟ	Χ	Ψ	ΣΗΜΕΙΟ	Χ	Ψ
2	304312.623	4235439.556	12	304372.379	4235344.722	19	304427.887	4235295.541
4	304326.904	4235419.904	13	304380.919	4235333.301	21	304441.101	4235286.750
6	304329.263	4235416.578	15	304388.764	4235323.835	23	304453.731	4235282.657
8	304348.527	4235384.241	16	304400.625	4235314.479	25	304322.967	4235447.950
10	304361.653	4235359.153	18	304416.295	4235303.275	26	304336.297	4235430.798
27	304345.988	4235434.989	35	304517.552	4235380.315	46	304462.072	4235391.678
28	304355.163	4235430.752	36	304510.565	4235382.493	47	304445.551	4235397.431
29	304360.341	4235428.689	37	304502.629	4235385.447	48	304433.255	4235403.702
30	304371.852	4235426.079	43	304495.345	4235385.883	49	304422.140	4235412.601
32	304544.968	4235362.768	44	304477.387	4235386.154			

ΥΠΟΜΝΗΜΑ

1. Εμβαδόν αγροτεμαχίου με στοιχεία (2–25–26–27–28–29–30–
–49–48–47–46–44–43–37–36–35–32–23–21–19–18–16–
–15–13–12–10–8–6–4–2) Ε=16.476,14 μ²

Οι συντεταγμένες των σημείων του αγροτεμαχίου είναι εξαρτημένες απο το Κρατικό δίκτυο σε ΕΓΣΑ.

2. Το αγροτεμάχιο βρίσκεται εκτός σχεδίου πόλεως και εκτός οικισμού στην θέση "Ραντάρ" του Δήμου Πατρών.
3. Τα όρια του αγροτεμαχίου υποδείχτηκαν από τον ιδιοκτήτη και είναι υλοποιημένα και ορθά.

ο ιδιοκτήτης

ΘΕΩΡΕΙΤΑΙ
Σύμφωνα με την αριθ. 08/2016
Απόφαση Α' ΤΕΕΑ Αχαΐας
Πάτρα 15-6-16

– Η ΠΡΟΕΔΡΟΣ –
Παναγ. Χρονοπούλου

– ΤΑ ΜΕΛΗ –
1. Αρ. Μίχος
2. Ευαγ. Δεσσιγιάννης
3. Γεωρ. Καραμπούζας

ΘΕΩΡΗΘΗΚΕ
Σύμφωνα με το αριθ. 10674
έγγραφό μας.
Πάτρα 07-11-2005
Ο Δασάρχης α/α

ΑΝΤΩΝΗΣ ΚΑΝΤΑΡΤΖΟΠΟΥΛΟΣ
Δασολόγος

ΑΚΡΙΒΕΣ ΑΝΤΙΓΡΑΦΟ
Νικόλαος Βρύνιας
Γραμματέας ΤΕΕΑ Αχαΐας

ΜΕΛΕΤΗΤΗΣ **ΜΑΡΙΑ ΚΟΥΡΜΠΑΝΑ** ΑΡΧΙΤΕΚΤΩΝ ΜΗΧΑΝΙΚΟΣ & ΣΥΝΕΡΓΑΤΕΣ	ΕΡΓΟΔΟΤΗΣ ΘΕΟΔΩΡΟΣ, ΓΕΩΡΓΙΟΣ, ΑΘΑΝΑΣΙΑ & ΑΙΚΑΤΕΡΙΝΗ ΔΙΑΜΑΝΤΟΠΟΥΛΟΥ
Ανήκει στην από 2-11-05 εισηγητική έκθεση Ο ενεργήσας την αυτοψία ΤΣΙΜΙΚΟΥ ΜΑΡΙΑ ΔΑΣΟΛΟΓΟΣ	ΕΡΓΟ ΤΟΠΟΓΡΑΦΙΚΟ ΔΙΑΓΡΑΜΜΑ
	ΘΕΣΗ ΘΕΣΗ "ΡΑΝΤΑΡ", ΔΗΜΟΣ ΠΑΤΡΕΩΝ
	ΘΕΜΑ ΣΧΕΔΙΟΥ ΤΟΠΟΓΡΑΦΙΚΟ ΔΙΑΓΡΑΜΜΑ ΚΛΙΜΑΚΑ 1:500 ΑΡΙΘΜΟΣ ΣΧΕΔΙΟΥ Α1
	ΜΕΛΕΤΗ ΑΡΧΙΤΕΚΤΟΝΙΚΗ ΗΜΕΡΟΜΗΝΙΑ ΣΕΠΤΕΜΒΡΙΟΣ 2005
ΑΡΧΙΤΕΚΤΟΝΙΚΟ ΓΡΑΦΕΙΟ Γ.ΟΛΥΜΠΙΟΥ 48 ΠΑΤΡΑ 262 22 ΤΗΛ. 2610 321412 FAX. 2610 328417	ΣΦΡΑΓΙΔΑ ΜΑΡΙΑ ΤΡΥΦ. ΚΟΥΡΜΠΑΝΑ ΔΙΠΛ. ΑΡΧΙΤΕΚΤΩΝ ΜΗΧ/ΚΟΣ ΑΡΙΣΤ. ΠΑΝΕΠ. ΘΕΣΣΑΛΟΝΙΚΗΣ ΜΕΛΟΣ Τ.Ε.Ε. ΑΡΙΘ. ΜΗΤΡΩΟΥ 29054 Γ. ΟΛΥΜΠΙΟΥ 48 - ΤΗΛ. 328-417 ΥΠΟΓΡΑΦΗ