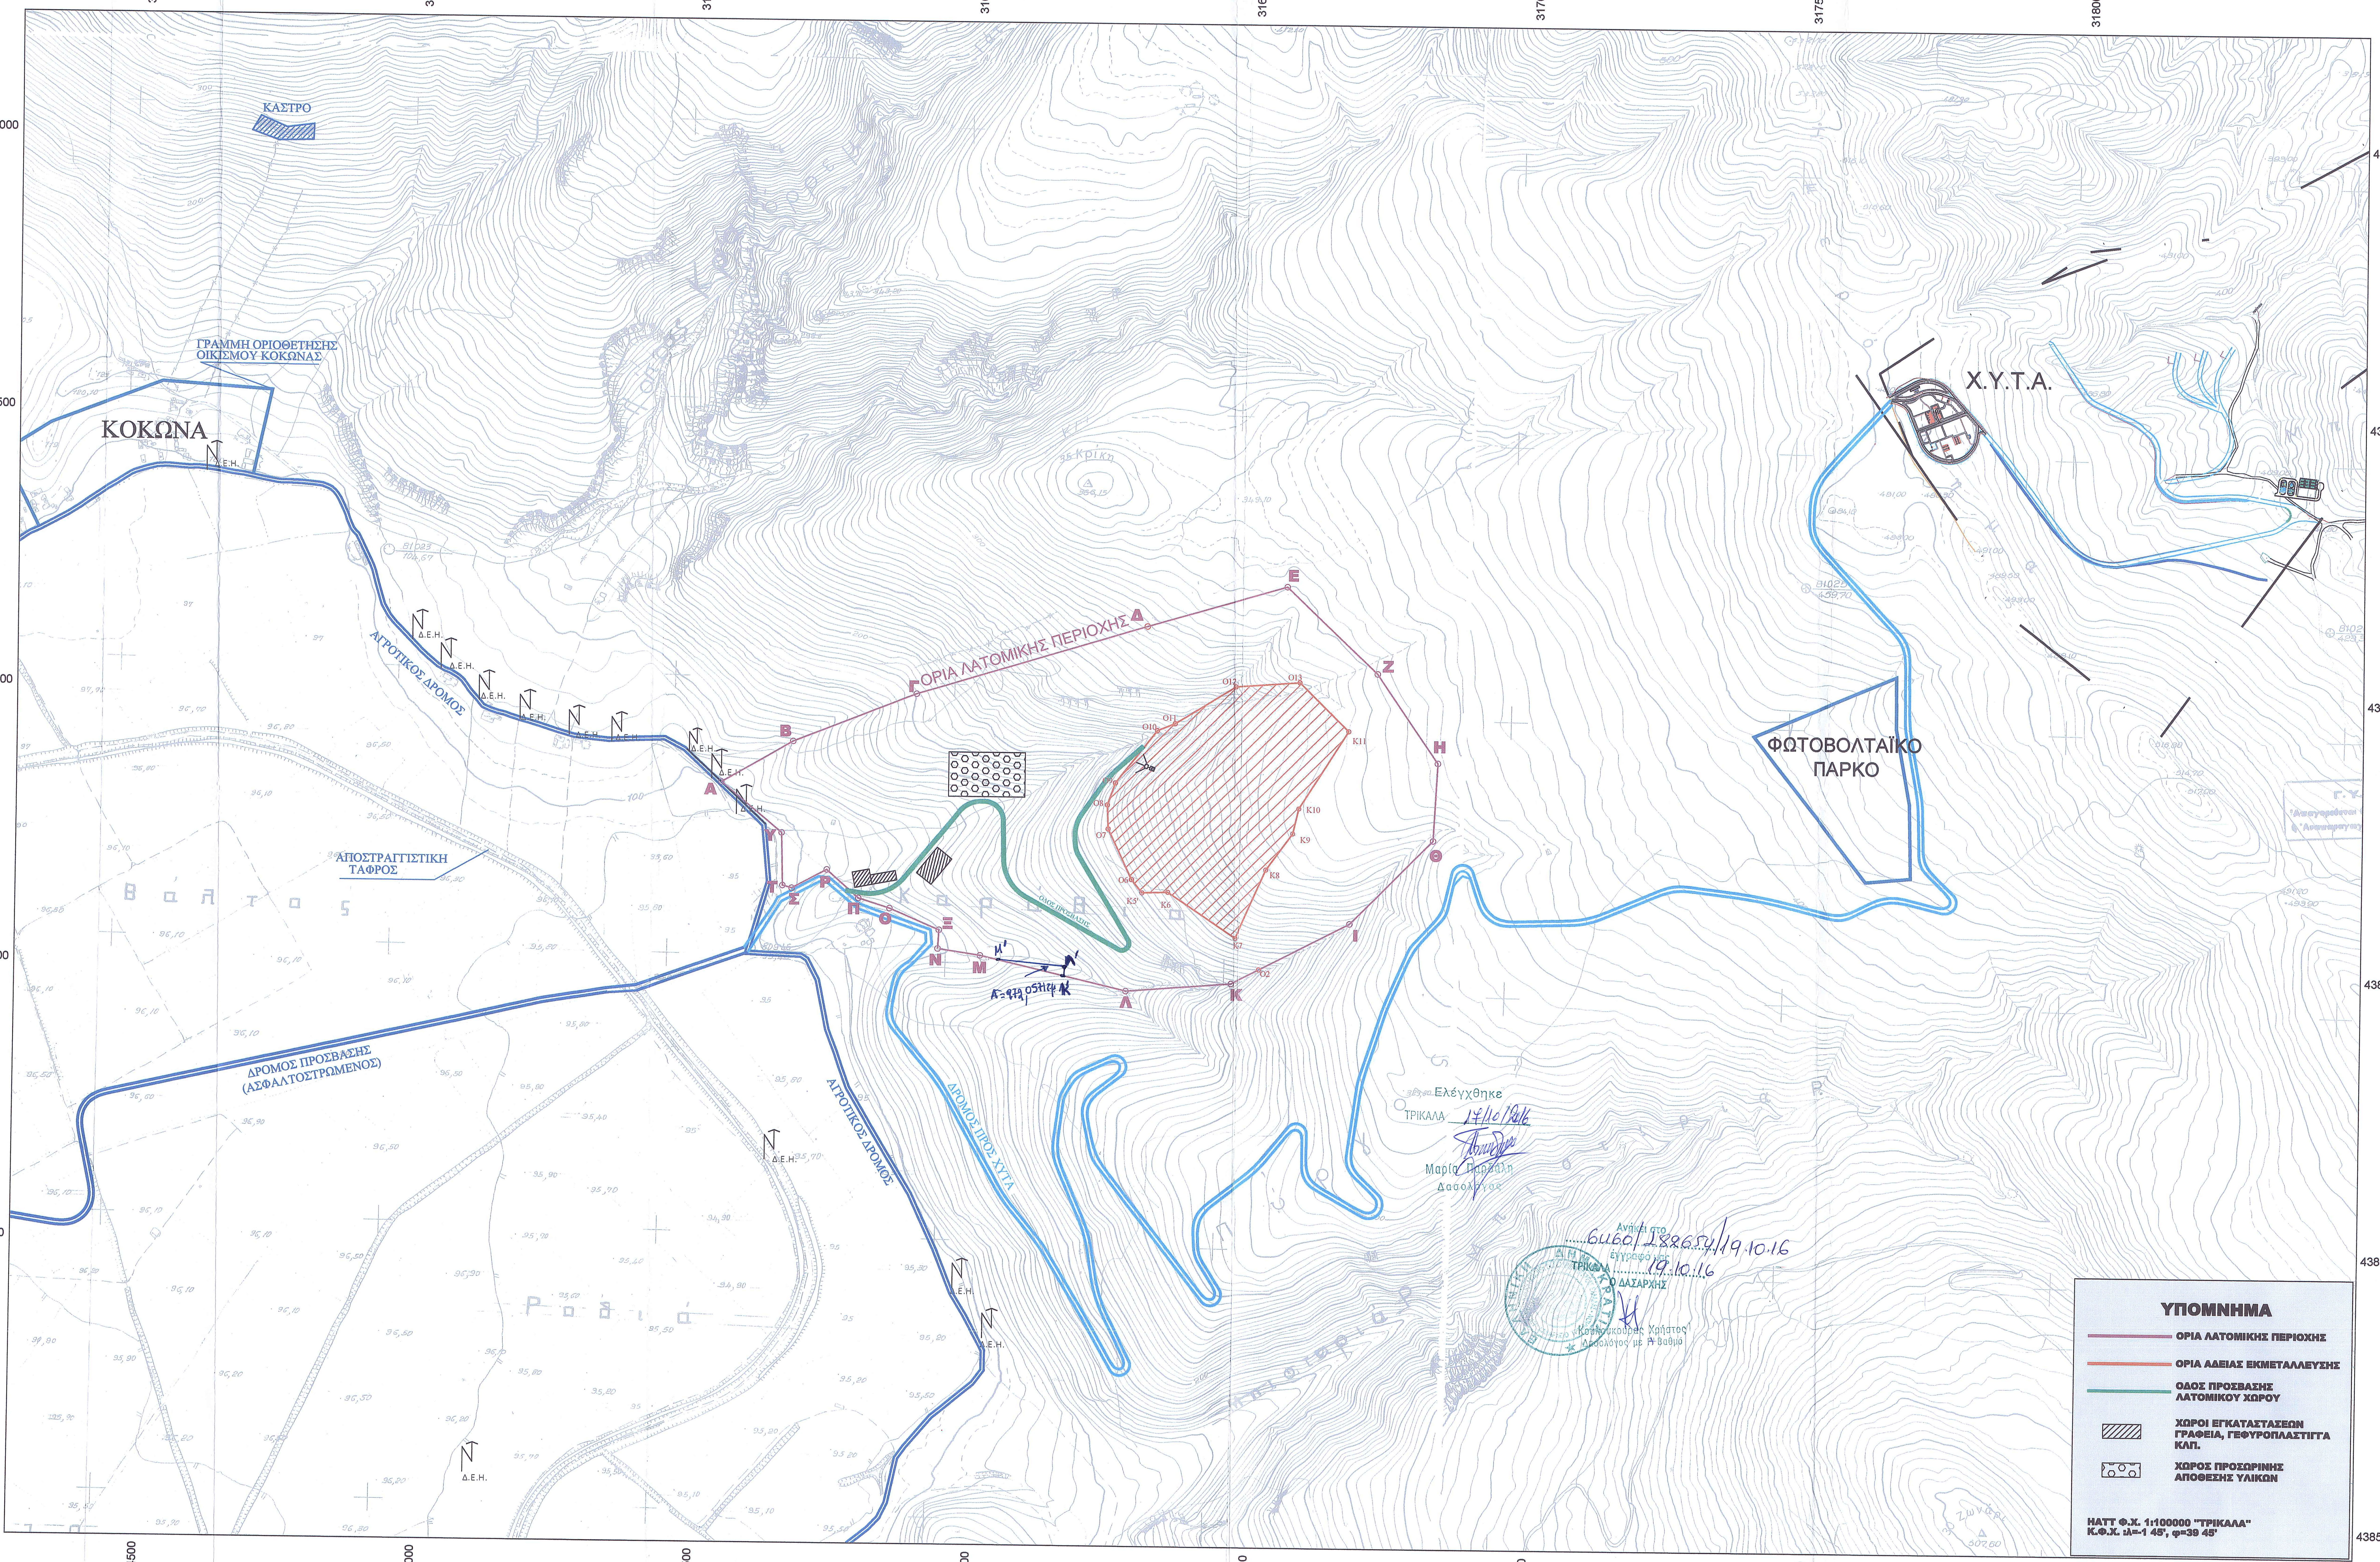
ΚΑΣΤΡΟ
ΓΡΑΜΜΗ ΟΡΙΟΘΕΤΗΣΗΣ ΟΙΚΙΣΜΟΥ ΚΟΚΩΝΑΣ
ΚΟΚΩΝΑ
Δ.Ε.Η.
ΑΓΡΟΤΙΚΟΣ ΔΡΟΜΟΣ
ΑΠΟΣΤΡΑΓΓΙΣΤΙΚΗ ΤΑΦΡΟΣ
ΔΡΟΜΟΣ ΠΡΟΣΒΑΣΗΣ (ΑΣΦΑΛΤΟΣΤΡΩΜΕΝΟΣ)
ΑΓΡΟΤΙΚΟΣ ΔΡΟΜΟΣ
ΔΡΟΜΟΣ ΠΡΟΣ ΧΥΤΑ
ΟΡΙΑ ΛΑΤΟΜΙΚΗΣ ΠΕΡΙΟΧΗΣ Δ
Α Β Γ Δ Ε Ζ Η Θ Ι Κ Λ Μ Ν Ξ Ο Π Ρ Σ Τ Υ
Κ5' Κ6 Κ7 Κ8 Κ9 Κ10 Κ11 Ο6 Ο7 Ο8 Ο9 Ο10 Ο11 Ο12 Ο13
ΟΔΟΣ ΠΡΟΣΒΑΣΗΣ
Μ' Λ' Κ'
Α=972,0571τμ
ΦΩΤΟΒΟΛΤΑΪΚΟ ΠΑΡΚΟ
Χ.Υ.Τ.Α.
314500 315000 315500 316000 316500 317000 317500 318000
4385500 4386000 4386500 4387000 4387500 4388000

ΥΠΟΜΝΗΜΑ

🟪	ΟΡΙΑ ΛΑΤΟΜΙΚΗΣ ΠΕΡΙΟΧΗΣ
🟥	ΟΡΙΑ ΑΔΕΙΑΣ ΕΚΜΕΤΑΛΛΕΥΣΗΣ
🟩	ΟΔΟΣ ΠΡΟΣΒΑΣΗΣ ΛΑΤΟΜΙΚΟΥ ΧΩΡΟΥ
▨	ΧΩΡΟΙ ΕΓΚΑΤΑΣΤΑΣΕΩΝ ΓΡΑΦΕΙΑ, ΓΕΦΥΡΟΠΛΑΣΤΙΓΓΑ ΚΛΠ.
⬡	ΧΩΡΟΣ ΠΡΟΣΩΡΙΝΗΣ ΑΠΟΘΕΣΗΣ ΥΛΙΚΩΝ

ΗΑΤΤ Φ.Χ. 1:100000 "ΤΡΙΚΑΛΑ"
Κ.Φ.Χ. :λ=-1 45', φ=39 45'

Ελέγχθηκε
ΤΡΙΚΑΛΑ 17/10/2016
Μαρία Παρδάλη
Δασολόγος

Ανήκει στο 6460/188654/19.10.16 έγγραφό μας
ΤΡΙΚΑΛΑ 19.10.16
Ο ΔΑΣΑΡΧΗΣ
Κουλουκούρας Χρήστος
Δασολόγος με Α' Βαθμό

ΑΠΟΣΠΑΣΜΑ ΦΥΛΛΟΥ ΧΑΡΤΗ 1:50.000 "ΤΡΙΚΑΛΑ"


ΘΕΣΗ ΛΑΤΟΜΙΚΟΥ ΧΩΡΟΥ
Παλαιόπυργος
Ζηλευτή
Χρυσαυγή

ΠΙΝΑΚΑΣ ΣΥΝΤΕΤΑΓΜΕΝΩΝ ΚΟΡΥΦΩΝ (Ε.Γ.Σ.Α. '87)

ΕΓΚΕΚΡΙΜΕΝΗ ΛΑΤΟΜΙΚΗ ΠΕΡΙΟΧΗ

	X	Y
Α	315541.297	4386831.481
Β	315669.976	4386906.916
Γ	315890.588	4386995.051
Δ	316303.200	4387121.785
Ε	316556.213	4387195.598
Ζ	316720.000	4387040.000
Η	316830.000	4386880.000
Θ	316822.957	4386739.130
Ι	316674.708	4386587.551
Κ	316460.998	4386477.205
Λ	316272.205	4386461.761
Μ	316010.112	4386523.135
Ν	315933.679	4386534.422
Ξ	315935.261	4386568.143
Ο	315846.825	4386606.368
Π	315790.240	4386624.078
Ρ	315733.034	4386674.892
Σ	315670.478	4386640.996
Τ	315653.857	4386645.672
Υ	315651.091	4386740.737
Α	315541.297	4386831.481

Ε= 601.165,00m²

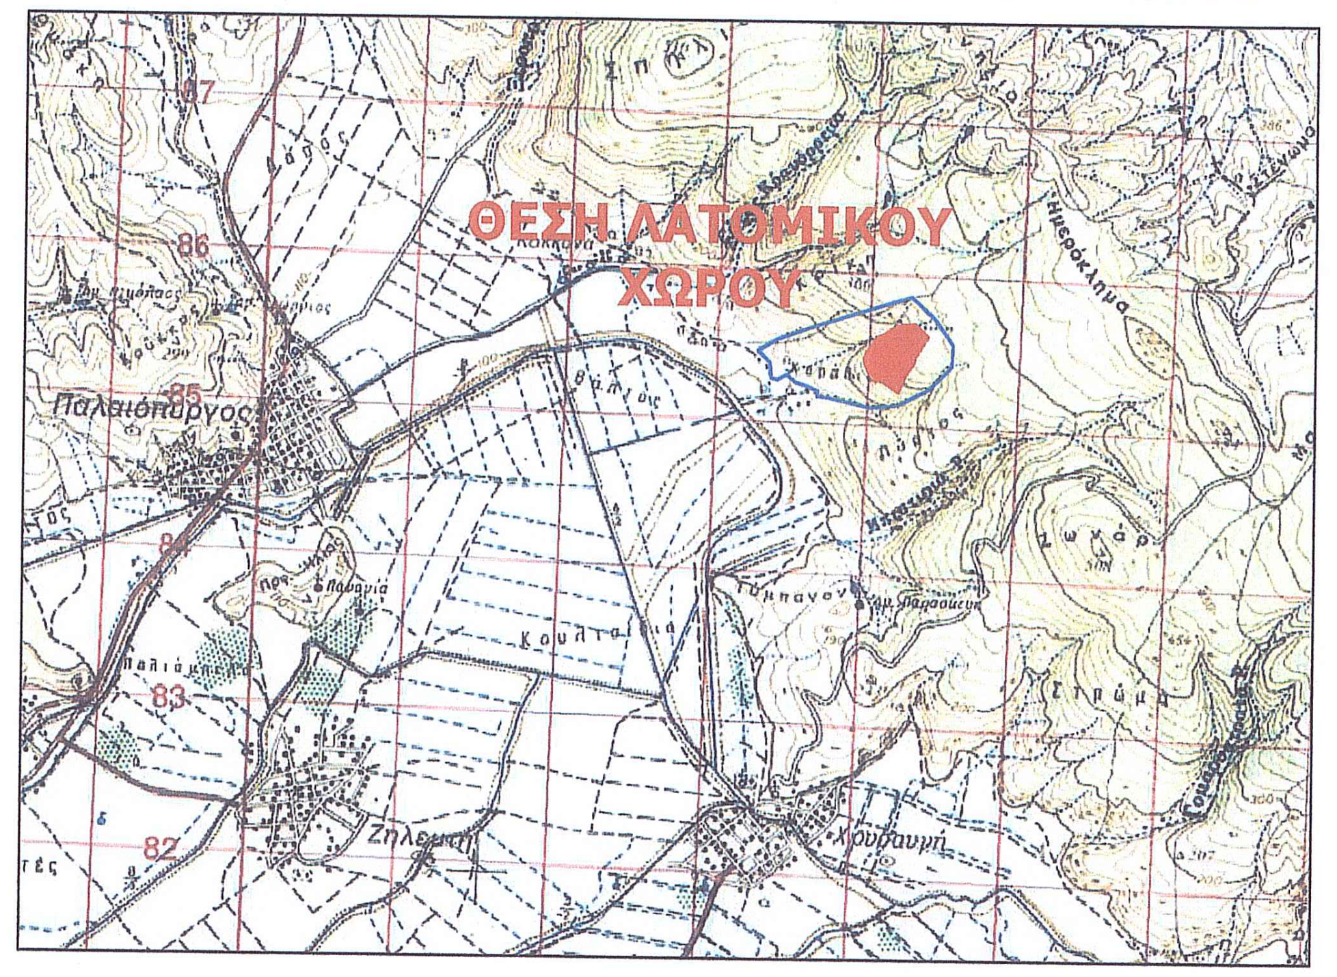ΧΩΡΟΣ ΑΔΕΙΑΣ ΕΚΜΕΤΑΛΛΕΥΣΗΣ

	X	Y
Κ11	316669.151	4386936.035
Κ10	316580.284	4386794.892
Κ9	316569.777	4386749.715
Κ8	316521.976	4386683.948
Κ7	316467.661	4386559.590
Κ6	316345.019	4386641.351
Κ5'	316298.429	4386639.954
Ο6	316279.657	4386663.831
Ο7	316236.157	4386754.677
Ο8	316234.180	4386797.969
Ο9	316248.274	4386838.142
Ο10	316322.359	4386934.132
Ο11	316354.693	4386947.084
Ο12	316463.932	4387014.583
Ο13	316580.342	4387023.178
Κ11	316669.151	4386936.035

Ε= 119.165,78m²

Μ'	316038.5026	4386516.4868
Λ'	316161.7900	4386503.7100
Κ'	316159.3057	4386488.1985

ΕΡΓΟ:
ΛΑΤΟΜΕΙΟ ΑΔΡΑΝΩΝ ΥΛΙΚΩΝ

ΘΕΣΗ:
"ΚΡΙΚΗ"
Δ.Ε. ΠΑΛΑΙΟΚΑΣΤΡΟΥ Δ. ΤΡΙΚΚΑΙΩΝ
Π.Ε. ΤΡΙΚΑΛΩΝ ΘΕΣΣΑΛΙΑΣ

ΜΕΛΕΤΗΤΗΣ:

ΘΕΜΑ ΣΧΕΔΙΟΥ:

ΤΟΠΟΓΡΑΦΙΚΟ ΔΙΑΓΡΑΜΜΑ

ΑΡΙΘΜΟΣ ΣΧΕΔΙΟΥ

ΚΛΙΜΑΚΑ: 1:5.000
ΧΡΟΝΟΣ ΜΕΛΕΤΗΣ: ΔΕΚΕΜΒΡΙΟΣ 2015

ΣΦΡΑΓΙΔΑ:
ΣΟΦΙΑ [illegible] ΧΑΤΖΗΓΑΚΗ
ΑΓΡΟΝ. ΤΟΠΟΓΡΑΦΟΣ ΜΗΧ/ΚΟΣ - Ε.Δ.Ε.
ΑΠΟΛΛΩΝΟΣ 8 - ΤΡΙΚΑΛΑ
ΤΗΛ. 24.. 1 028730 - 2431 024930
ΑΦΜ. [illegible] - ΔΟΥ ΤΡΙΚΑΛΩΝ

ΥΠΟΓΡΑΦΗ: