


ΟΔΟΤΟΠΙΚΟ ΣΧΗΜΑ

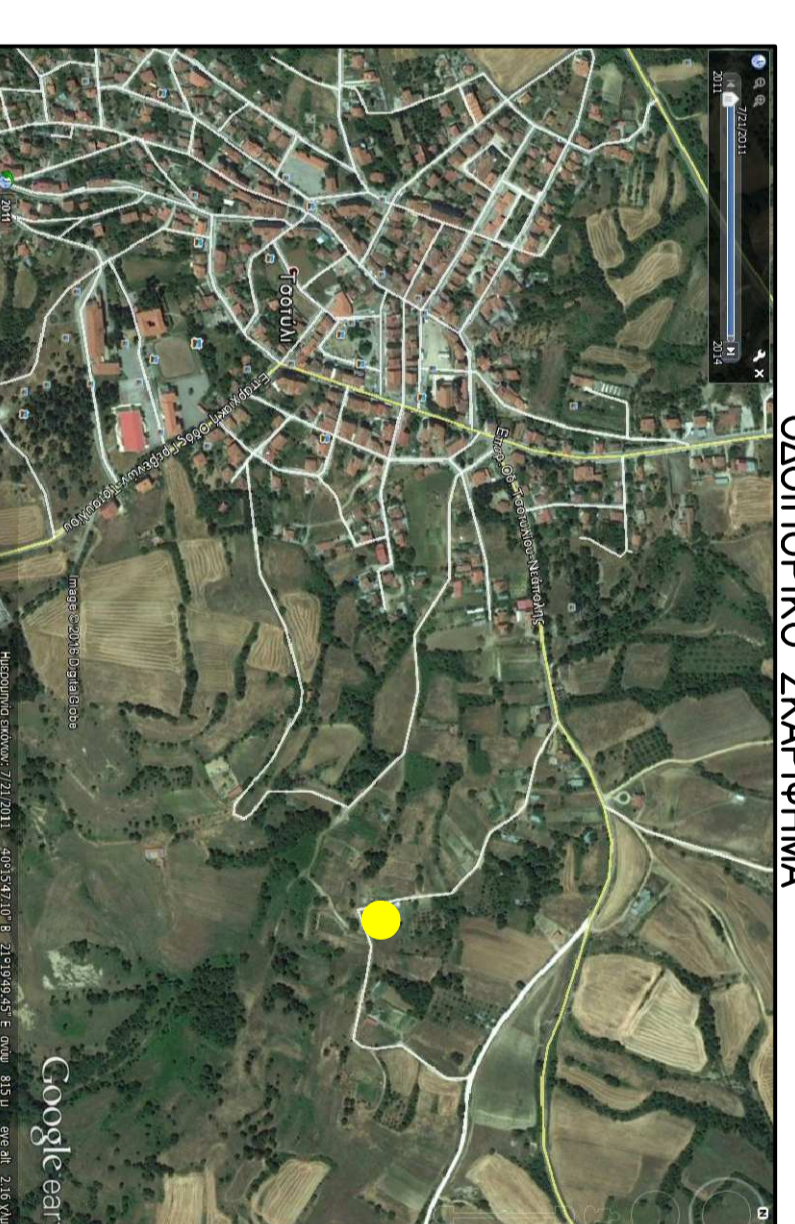

ΕΠΙΘΑΟΤΗΣ:

ΕΡΓΟ:

ΘΕΣΗ : ΔΗΜΟΣ ΒΟΙΟΥ
ΑΓΡΟΚΤΗΜΑ ΤΣΟΤΥΒΙΟΥ
ΥΠΟΠΡΩ. 258-259 ΑΓΡΟΤΕΜΑΧΙΑ ΜΙΑΝΟΜΗΣ 1933

ΜΕΛΗΤΗΣ:
ΣΕΜΟΣ Δ. ΑΝΔΡΕΑΣ
ΤΟΠΟΓΡΑΦΟΣ ΜΗΧΑΝΙΚΟΣ

ΘΕΜΑ ΣΧΕΔΙΟΥ

ΤΟΠΟΓΡΑΦΙΚΟ ΔΙΑΓΡΑΜΜΑ


ΚΑΙΜΑΚΑ 1:500

ΧΡΟΝΟΣ ΜΕΛΗΣΗΣ : ΙΟΥΛΙΟΣ 2016


Ο ΣΥΝΤΑΞΑΣ

ΑΡ. ΣΧΕΔΙΟΥ

T1

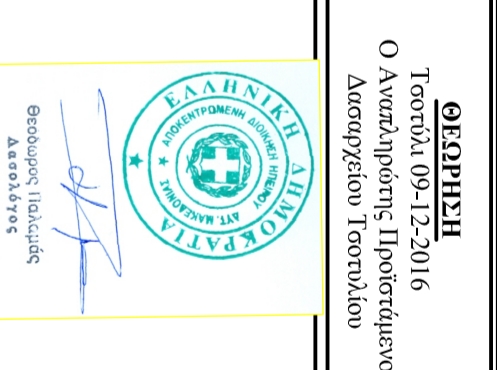

ΠΕΡΙΦΕΡΕΙΑΚΗ ΕΝΟΤΗΤΑ ΚΟΖΑΝΗΣ
ΔΗΜΟΣ ΒΟΙΟΥ
ΑΓΡΟΚΤΗΜΑ ΤΣΟΤΥΒΙΟΥ

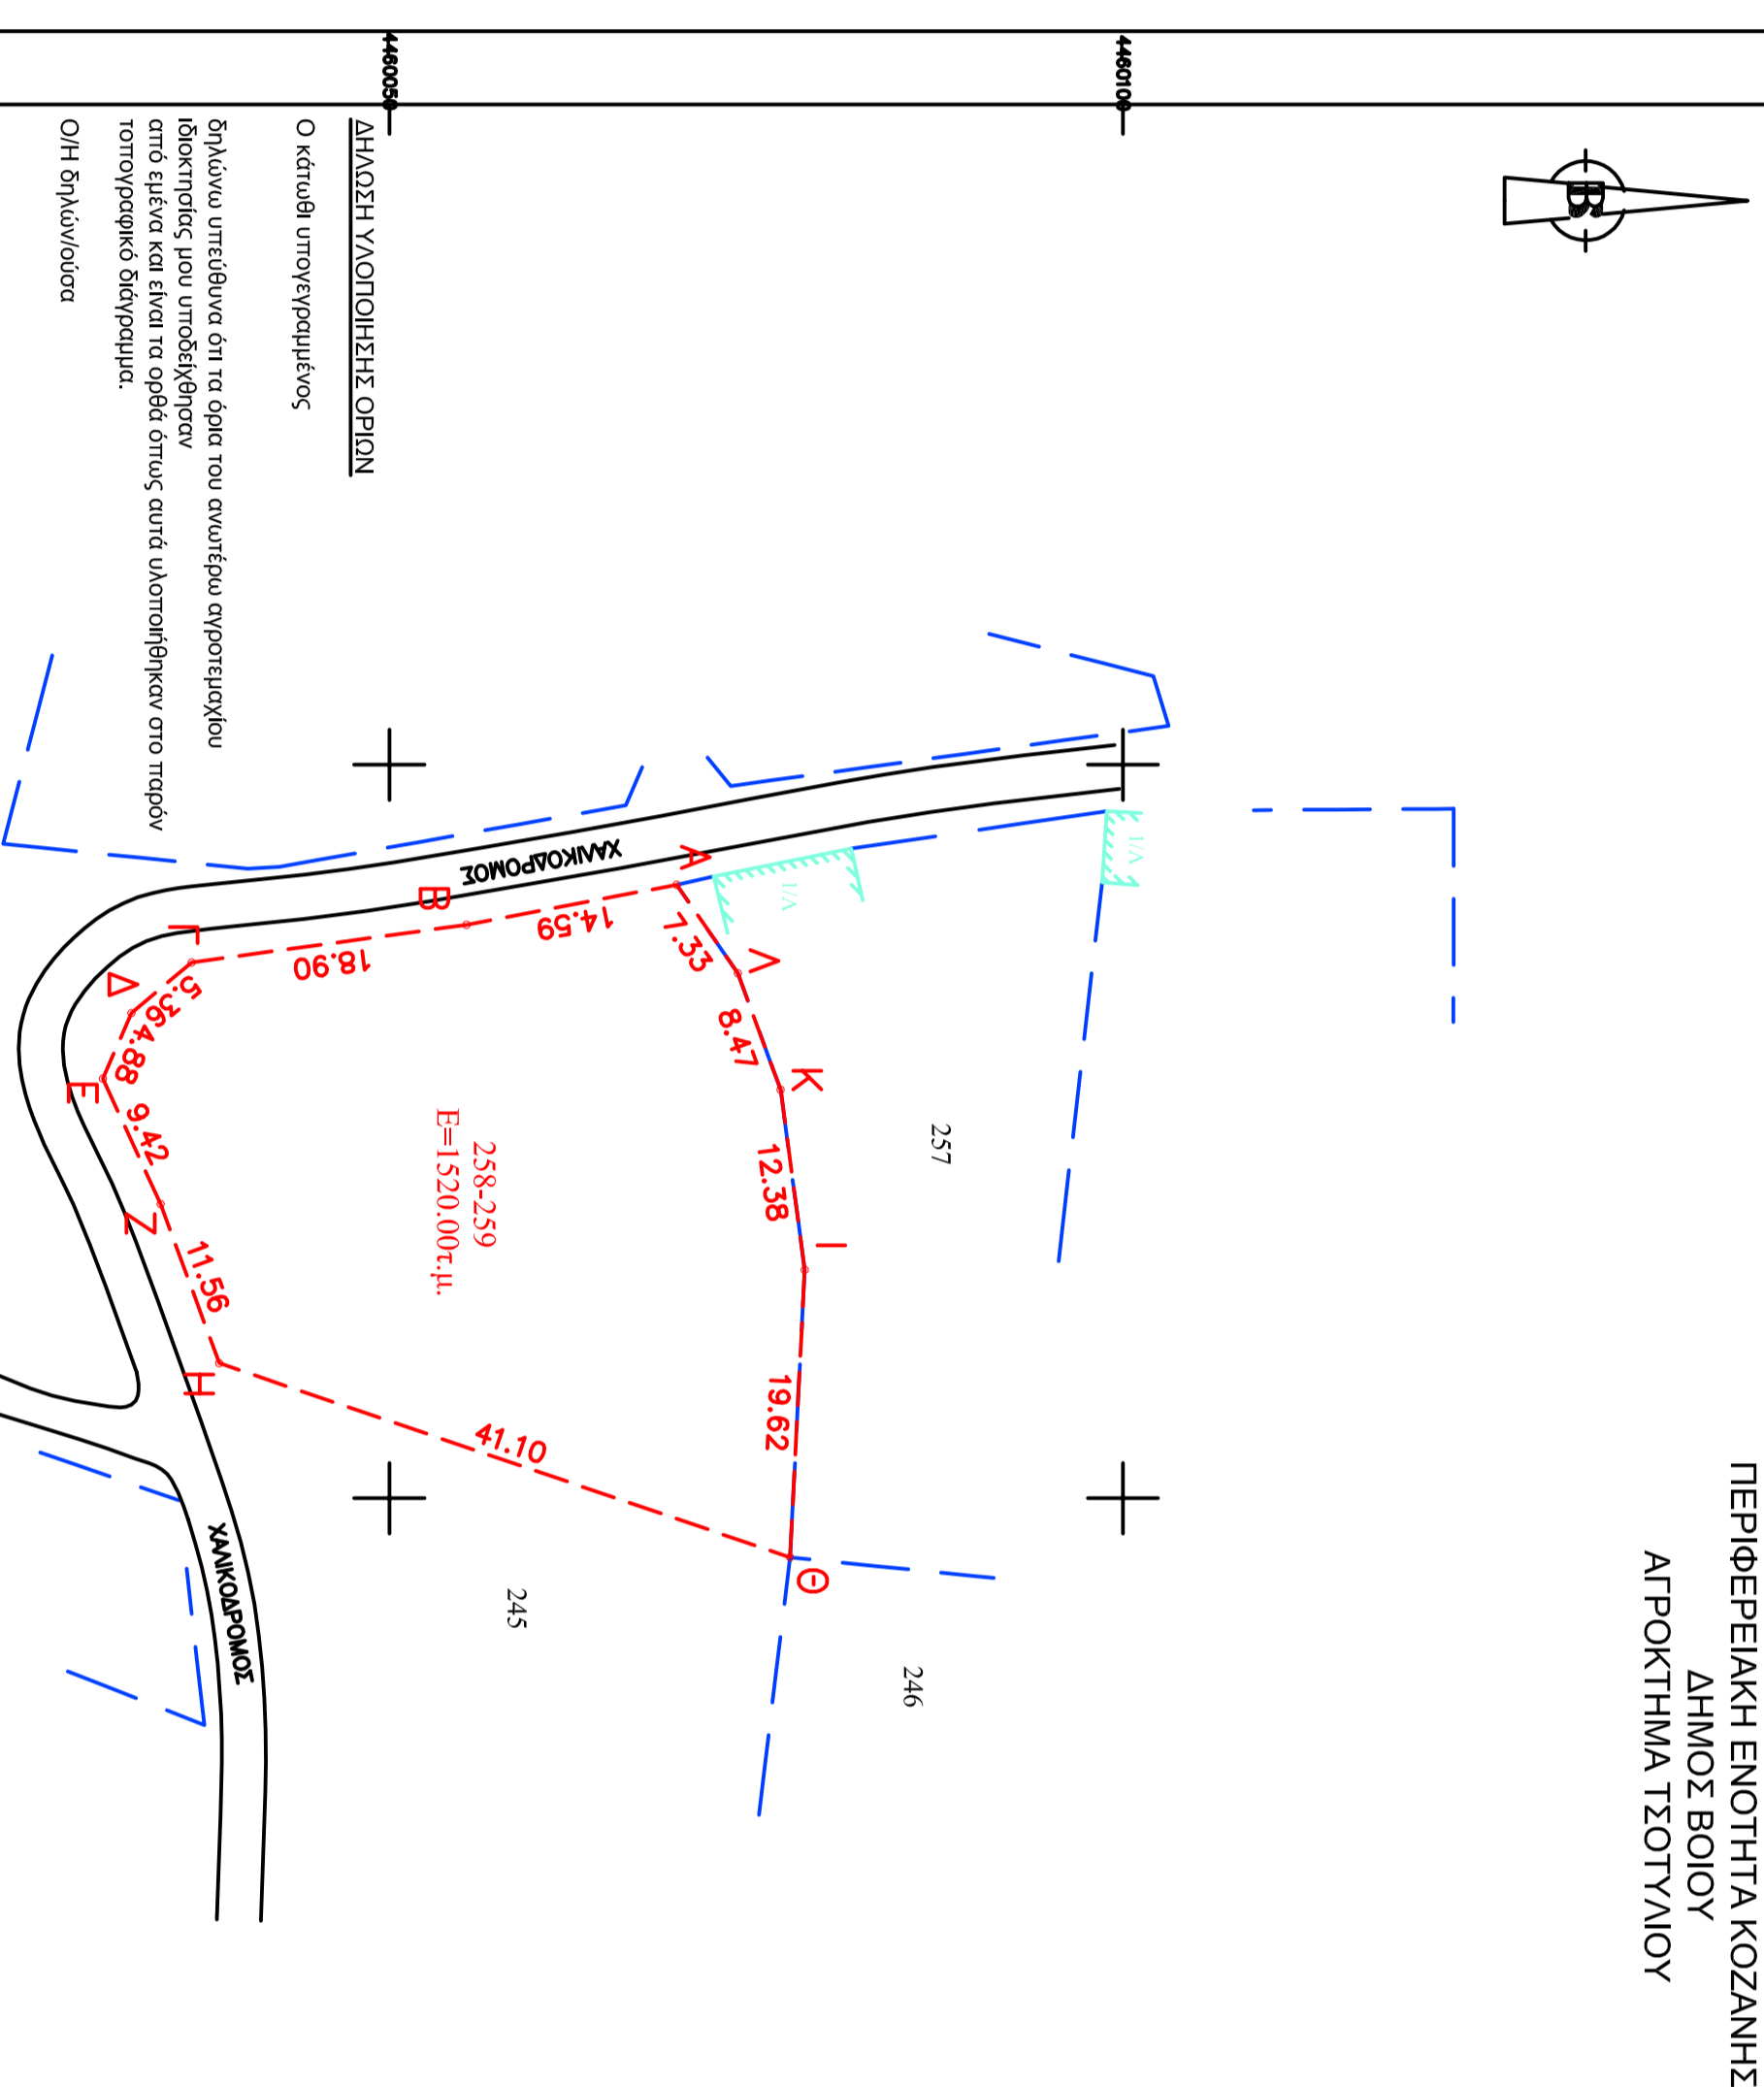

Ο ορθογώνιος άξονας


ΤΟ ΑΠΟΤΕΜΑΧΙΟ

