ΟΡΙΟ ΙΔΙΟΚΤΗΣΙΑΣ

1. Εμβαδομετρήσεις:
Περιγραφή-Επιφάνεια Ιδιοκτησίας: Ε=(1,2,3,...28,29,30,1)=3227,45τ.μ.

2. Οι εμβαδομετρήσεις έγιναν με τον τύπο του Gauss επί των ορθογωνίων συντεταγμένων.

3. Η αποτύπωση έγινε με GPS διπλόσυχνο SOKKIA GSR2700isx.

4. Οι συντεταγμένες είναι εξάρτημένες απο το κρατικο τριγωνομετρικό δίκτυο σε (Ε.Γ.Σ.Α. '87) με τη χρήση τριγωνομετρικού σημείου ΓΥΣ Τ11055.

5. ΟΡΟΙ ΔΟΜΗΣΗΣ
(Π.Δ. Β-10-10787/7.10.1978, ΦΕΚ 538Δ/ Π.Δ. 24-05-1985, ΦΕΚ 370Δ, ΟΡΟΣ ΤΡΟΠΟΠΟΙΗΘΗΚΑΝ)
ΚΑΝΟΝΑΣ : Ε = 4.000 μ2 & ΚΑΤΑ ΠΑΡΕΚΚΛΙΣΗ :
α. Ε = 2.000 μ2, εάν είναι εντός ζώνης/ η γήπεδα που την 31.05.1985 είχαν πρόσωπο σε διεθνείς,εθνικές, επαρχιακές, δημοτικές και κοινοτικές οδούς καθώς και σε εγκατελειμμένα τμήματα τους, και σε σιδηροδρομικές γραμμές και εφόσον έχουν:
β. ΓΙΑ ΓΗΠΕΔΑ ΠΡΟ 12.11.1962.
Ελάχιστο Πρόσωπο: 10,00 μ.
Ελάχιστο Βάθος: 15,00 μ.
Ελάχιστο Εμβαδό: 750,00 μ2
γ. ΓΙΑ ΓΗΠΕΔΑ ΠΡΟ 12.09.1964:
Ελάχιστο Πρόσωπο: 20,00 μ.
Ελάχιστο Βάθος: 35,00 μ.
Ελάχιστο Εμβαδό: 1.200,00 μ2
δ. ΓΙΑ ΓΗΠΕΔΑ ΠΡΟ ΤΟΥ 1978:
Ελάχιστο Πρόσωπο: 25,00 μ.
Ελάχιστο Βάθος: 40,00 μ.
Ελάχιστο Εμβαδό: 2.000,00 μ2
ΠΟΣΟΣΤΟ ΚΑΛΥΨΗΣ = ΔΟΜΗΣΗ
ΑΠΟΣΤΑΣΕΙΣ ΑΠΟ ΟΡΙΑ: d = 15,00 μ.
ΜΕΓΙΣΤΟ ΥΨΟΣ: 7,50 μ. + ΣΤΕΓΗ

ΔΗΛΩΣΗ του Ν. 651/77

Ο υπογεγραμμένος Μηχανικός δηλώνω υπεύθυνα ότι το παρόν οικόπεδο με εμβαδόν 3227,45 τ.μ. βρίσκεται εκτός οικισμού Χορτάτων στη θέση "Βίσσαλα", Δήμου Λευκάδας επί της κυριας δημοτικής οδού Καλαμιτσίου - Χορτάτων (ΦΕΚ 557ΑΑΠ 31-12-07). Είναι άρτιο και οικοδομήσιμο κατα παρέκλιση. Η ιδιοκτησια δεν οφείλει εισφορά του Ν. 1337/83 σε γ1 και χρήμα. Απέχει απόσταση από τη θάλασσα 1400μ.Τα όρια υπεδείχθησαν υπο του ιδιοκτήτη Δημήτριο Μεσσήνη.
Λευκάδα Μάρτιος 2016
Ο Δηλών

ΔΗΜΗΤΡΙΟΣ Π. ΣΟΥΝΔΙΑΣ
ΠΟΛΙΤΙΚΟΣ ΜΗΧΑΝΙΚΟΣ ΤΕ
Α.Μ. : Τ.Ε.Ε/Τ.Μ. 12615
ΚΑΡΑΒΕΛΑ 24 ΛΕΥΚΑΔΑ • ΤΗΛ.: 6977578320
Α.Φ.Μ.: 301382949 • Δ.Ο.Υ.: ΛΕΥΚΑΔΑΣ

ΔΗΛΩΣΗ ΙΔΙΟΚΤΗΤΗ

Ο κάτωθι υπογεγραμμένος Δημήτριος Μεσσήνης ιδιοκτήτης του παρόντος οικοπέδου, δηλώνω υπευθύνα ότι τα υποτιθηθέντα όρια είναι τα απολύτως ορθά.

Λευκάδα Μάρτιος 2016
Ο Δηλών

ΠΙΝΑΚΑΣ ΣΥΝΤΕΤΑΓΜΕΝΩΝ		
α/α	X	Y
1	204187.52	4291655.15
2	204179.6	4291654.96
3	204162.88	4291653.98
4	204155.08	4291648.33
5	204146.05	4291640.26
6	204144.51	4291638.42
7	204138.86	4291628.76
8	204137.19	4291628
9	204135.26	4291628.01
10	204132.09	4291628.58
11	204138.24	4291644.11
12	204131.95	4291647.36
13	204126.92	4291653.72
14	204118.35	4291661.41
15	204112.46	4291666.88
16	204106.57	4291671.19
17	204119.29	4291677.07
18	204125.65	4291681.76
19	204129.49	4291685.29
20	204134.25	4291691.35
21	204138.77	4291704.58
22	204139.63	4291709.02
23	204149.32	4291710.48
24	204154.76	4291711.86
25	204161.99	4291712.1
26	204162.21	4291707.14
27	204161.42	4291687.44
28	204172.34	4291689.62
29	204182.81	4291692.22
30	204185.76	4291668.39

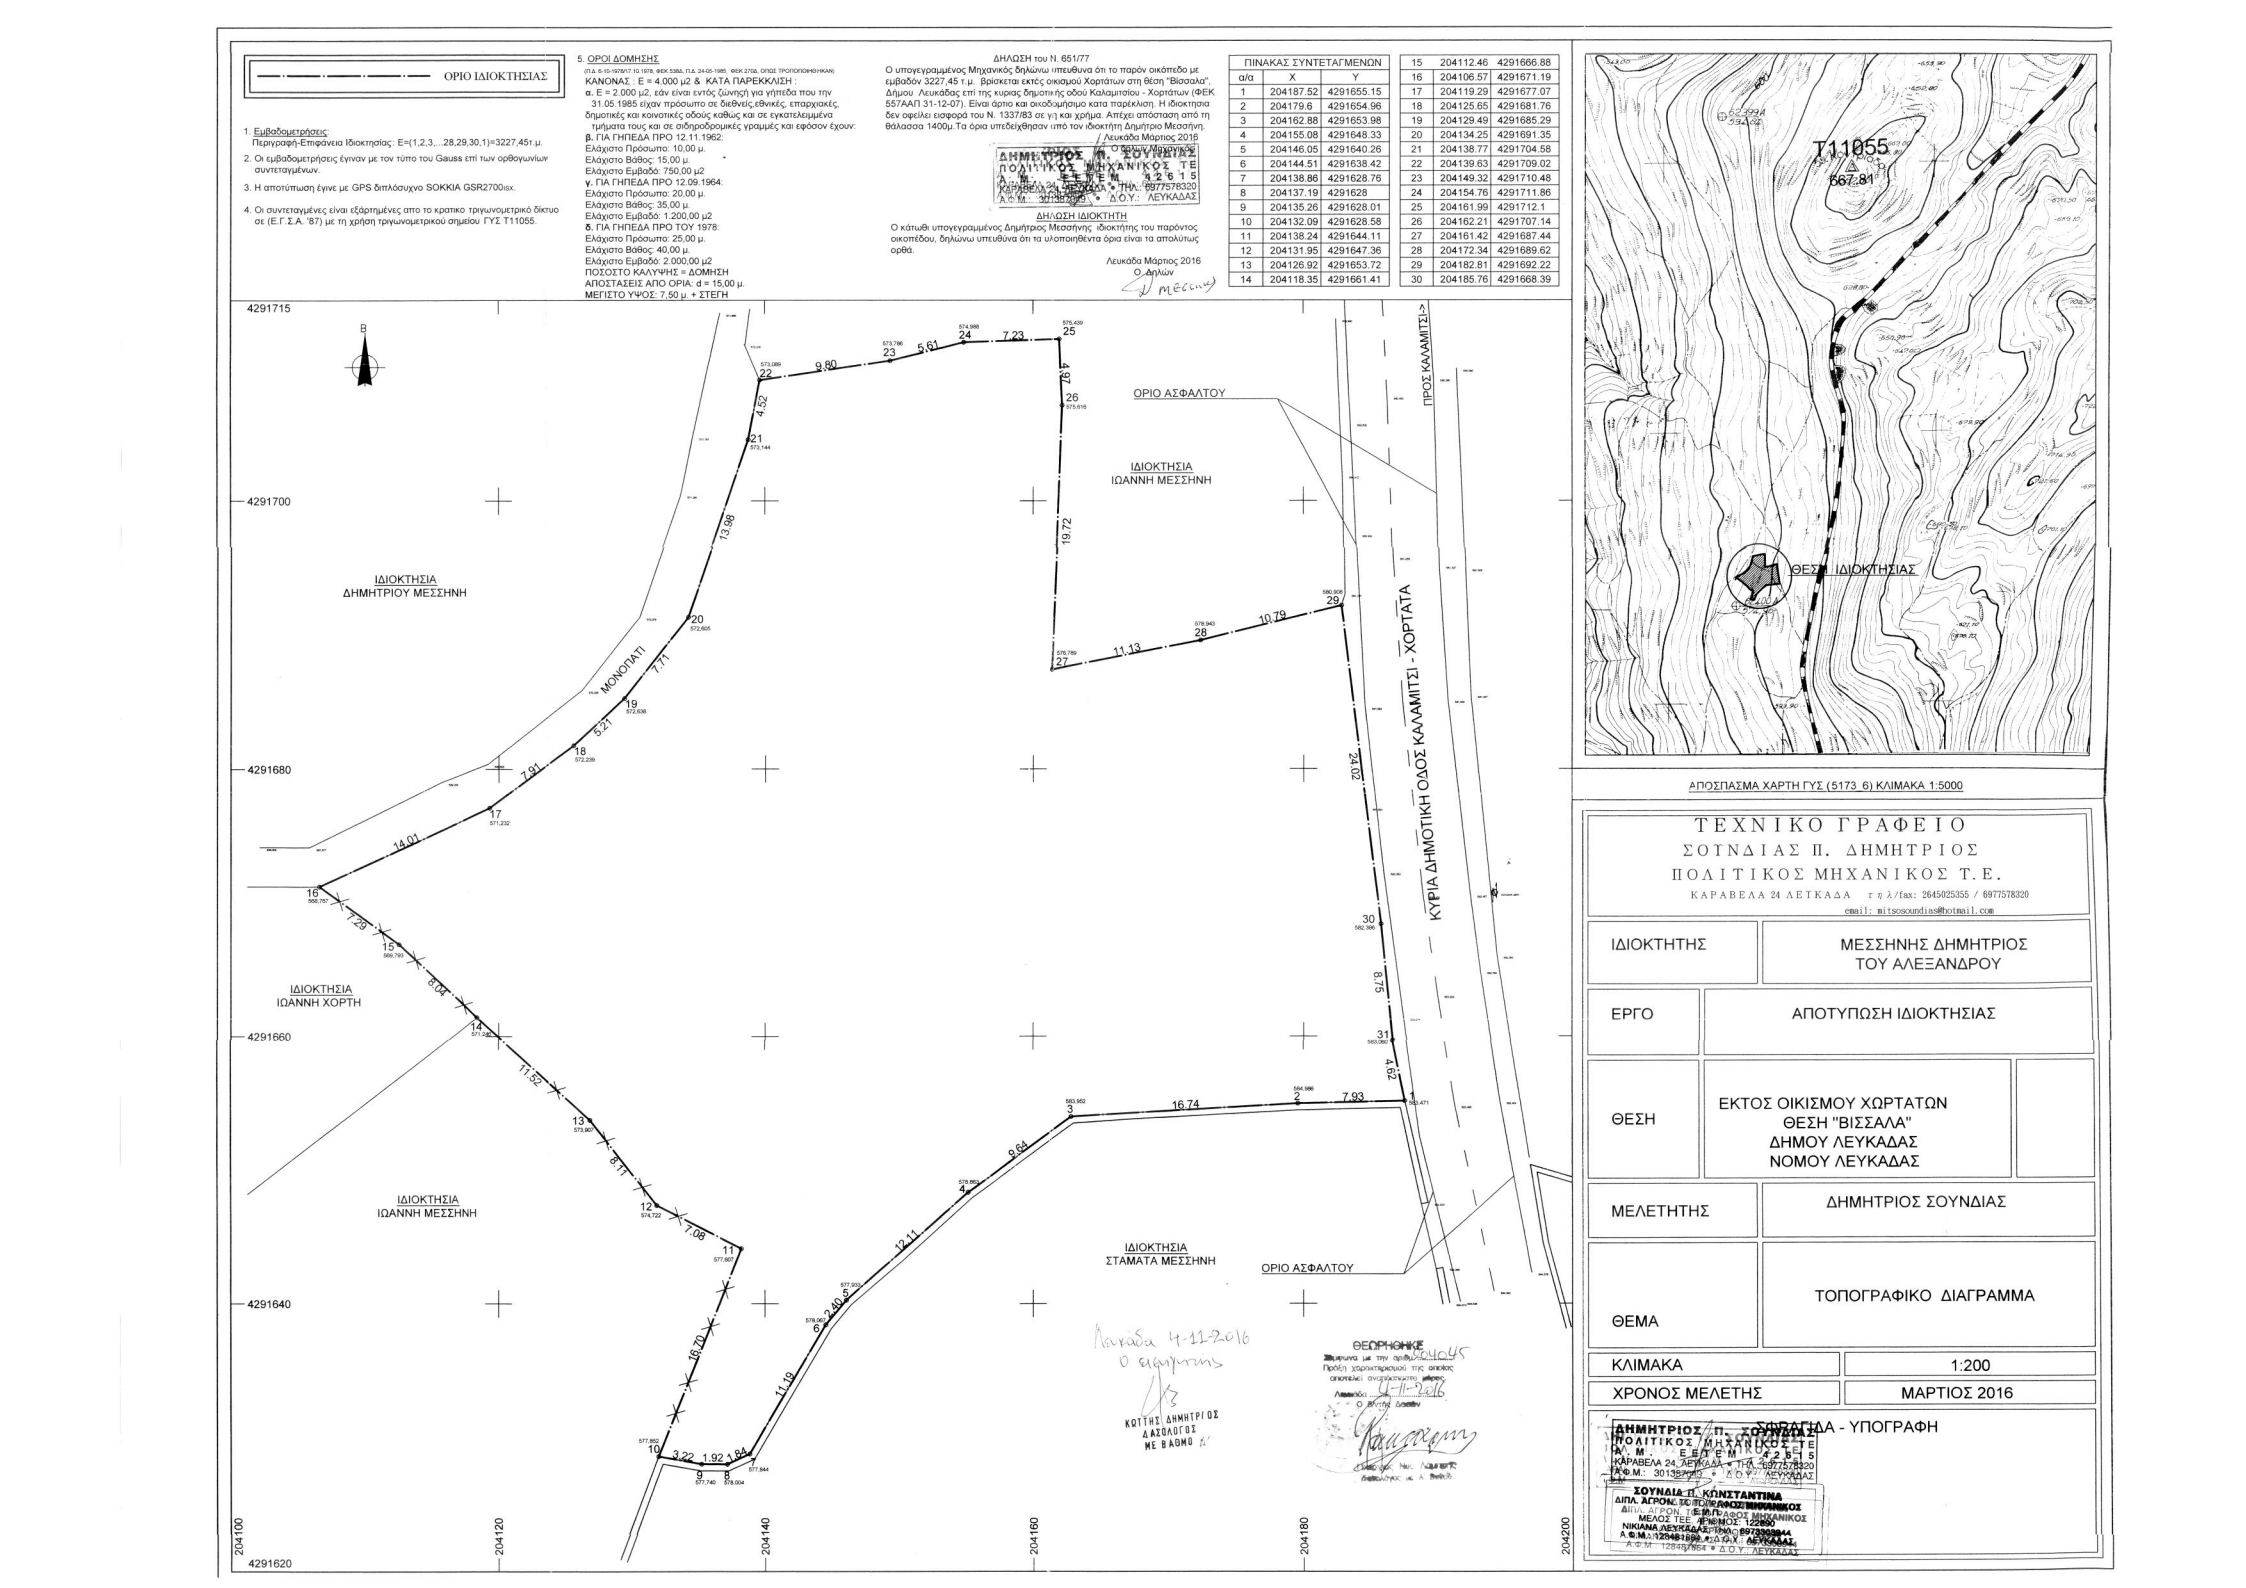

ΑΠΟΣΠΑΣΜΑ ΧΑΡΤΗ ΓΥΣ (5173_6) ΚΛΙΜΑΚΑ 1:5000

ΤΕΧΝΙΚΟ ΓΡΑΦΕΙΟ
ΣΟΥΝΔΙΑΣ Π. ΔΗΜΗΤΡΙΟΣ
ΠΟΛΙΤΙΚΟΣ ΜΗΧΑΝΙΚΟΣ Τ.Ε.
ΚΑΡΑΒΕΛΑ 24 ΛΕΥΚΑΔΑ τ η λ/fax: 2645025355 / 6977578320
email: mitsosoundias@hotmail.com

ΙΔΙΟΚΤΗΤΗΣ	ΜΕΣΣΗΝΗΣ ΔΗΜΗΤΡΙΟΣ ΤΟΥ ΑΛΕΞΑΝΔΡΟΥ
ΕΡΓΟ	ΑΠΟΤΥΠΩΣΗ ΙΔΙΟΚΤΗΣΙΑΣ
ΘΕΣΗ	ΕΚΤΟΣ ΟΙΚΙΣΜΟΥ ΧΟΡΤΑΤΩΝ ΘΕΣΗ "ΒΙΣΣΑΛΑ" ΔΗΜΟΥ ΛΕΥΚΑΔΑΣ ΝΟΜΟΥ ΛΕΥΚΑΔΑΣ
ΜΕΛΕΤΗΤΗΣ	ΔΗΜΗΤΡΙΟΣ ΣΟΥΝΔΙΑΣ
ΘΕΜΑ	ΤΟΠΟΓΡΑΦΙΚΟ ΔΙΑΓΡΑΜΜΑ
ΚΛΙΜΑΚΑ	1:200
ΧΡΟΝΟΣ ΜΕΛΕΤΗΣ	ΜΑΡΤΙΟΣ 2016

ΔΗΜΗΤΡΙΟΣ Π. ΣΟΥΝΔΙΑΣ - ΥΠΟΓΡΑΦΗ

ΘΕΩΡΗΘΗΚΕ
Σύμφωνα με την αριθμ. 1404/45
Πράξη χωριστηρίου της οποίας αποτελεί συμπλήρωμα μέρος
Λευκάδα 4-11-2016
Ο Δ/ντης Δ/σεων

Λευκάδα 4-11-2016
Ο εφαρμοστής
ΚΟΤΤΗΣ ΔΗΜΗΤΡΙΟΣ
ΔΑΣΟΛΟΓΟΣ
ΜΕ ΒΑΘΜΟ Δ'