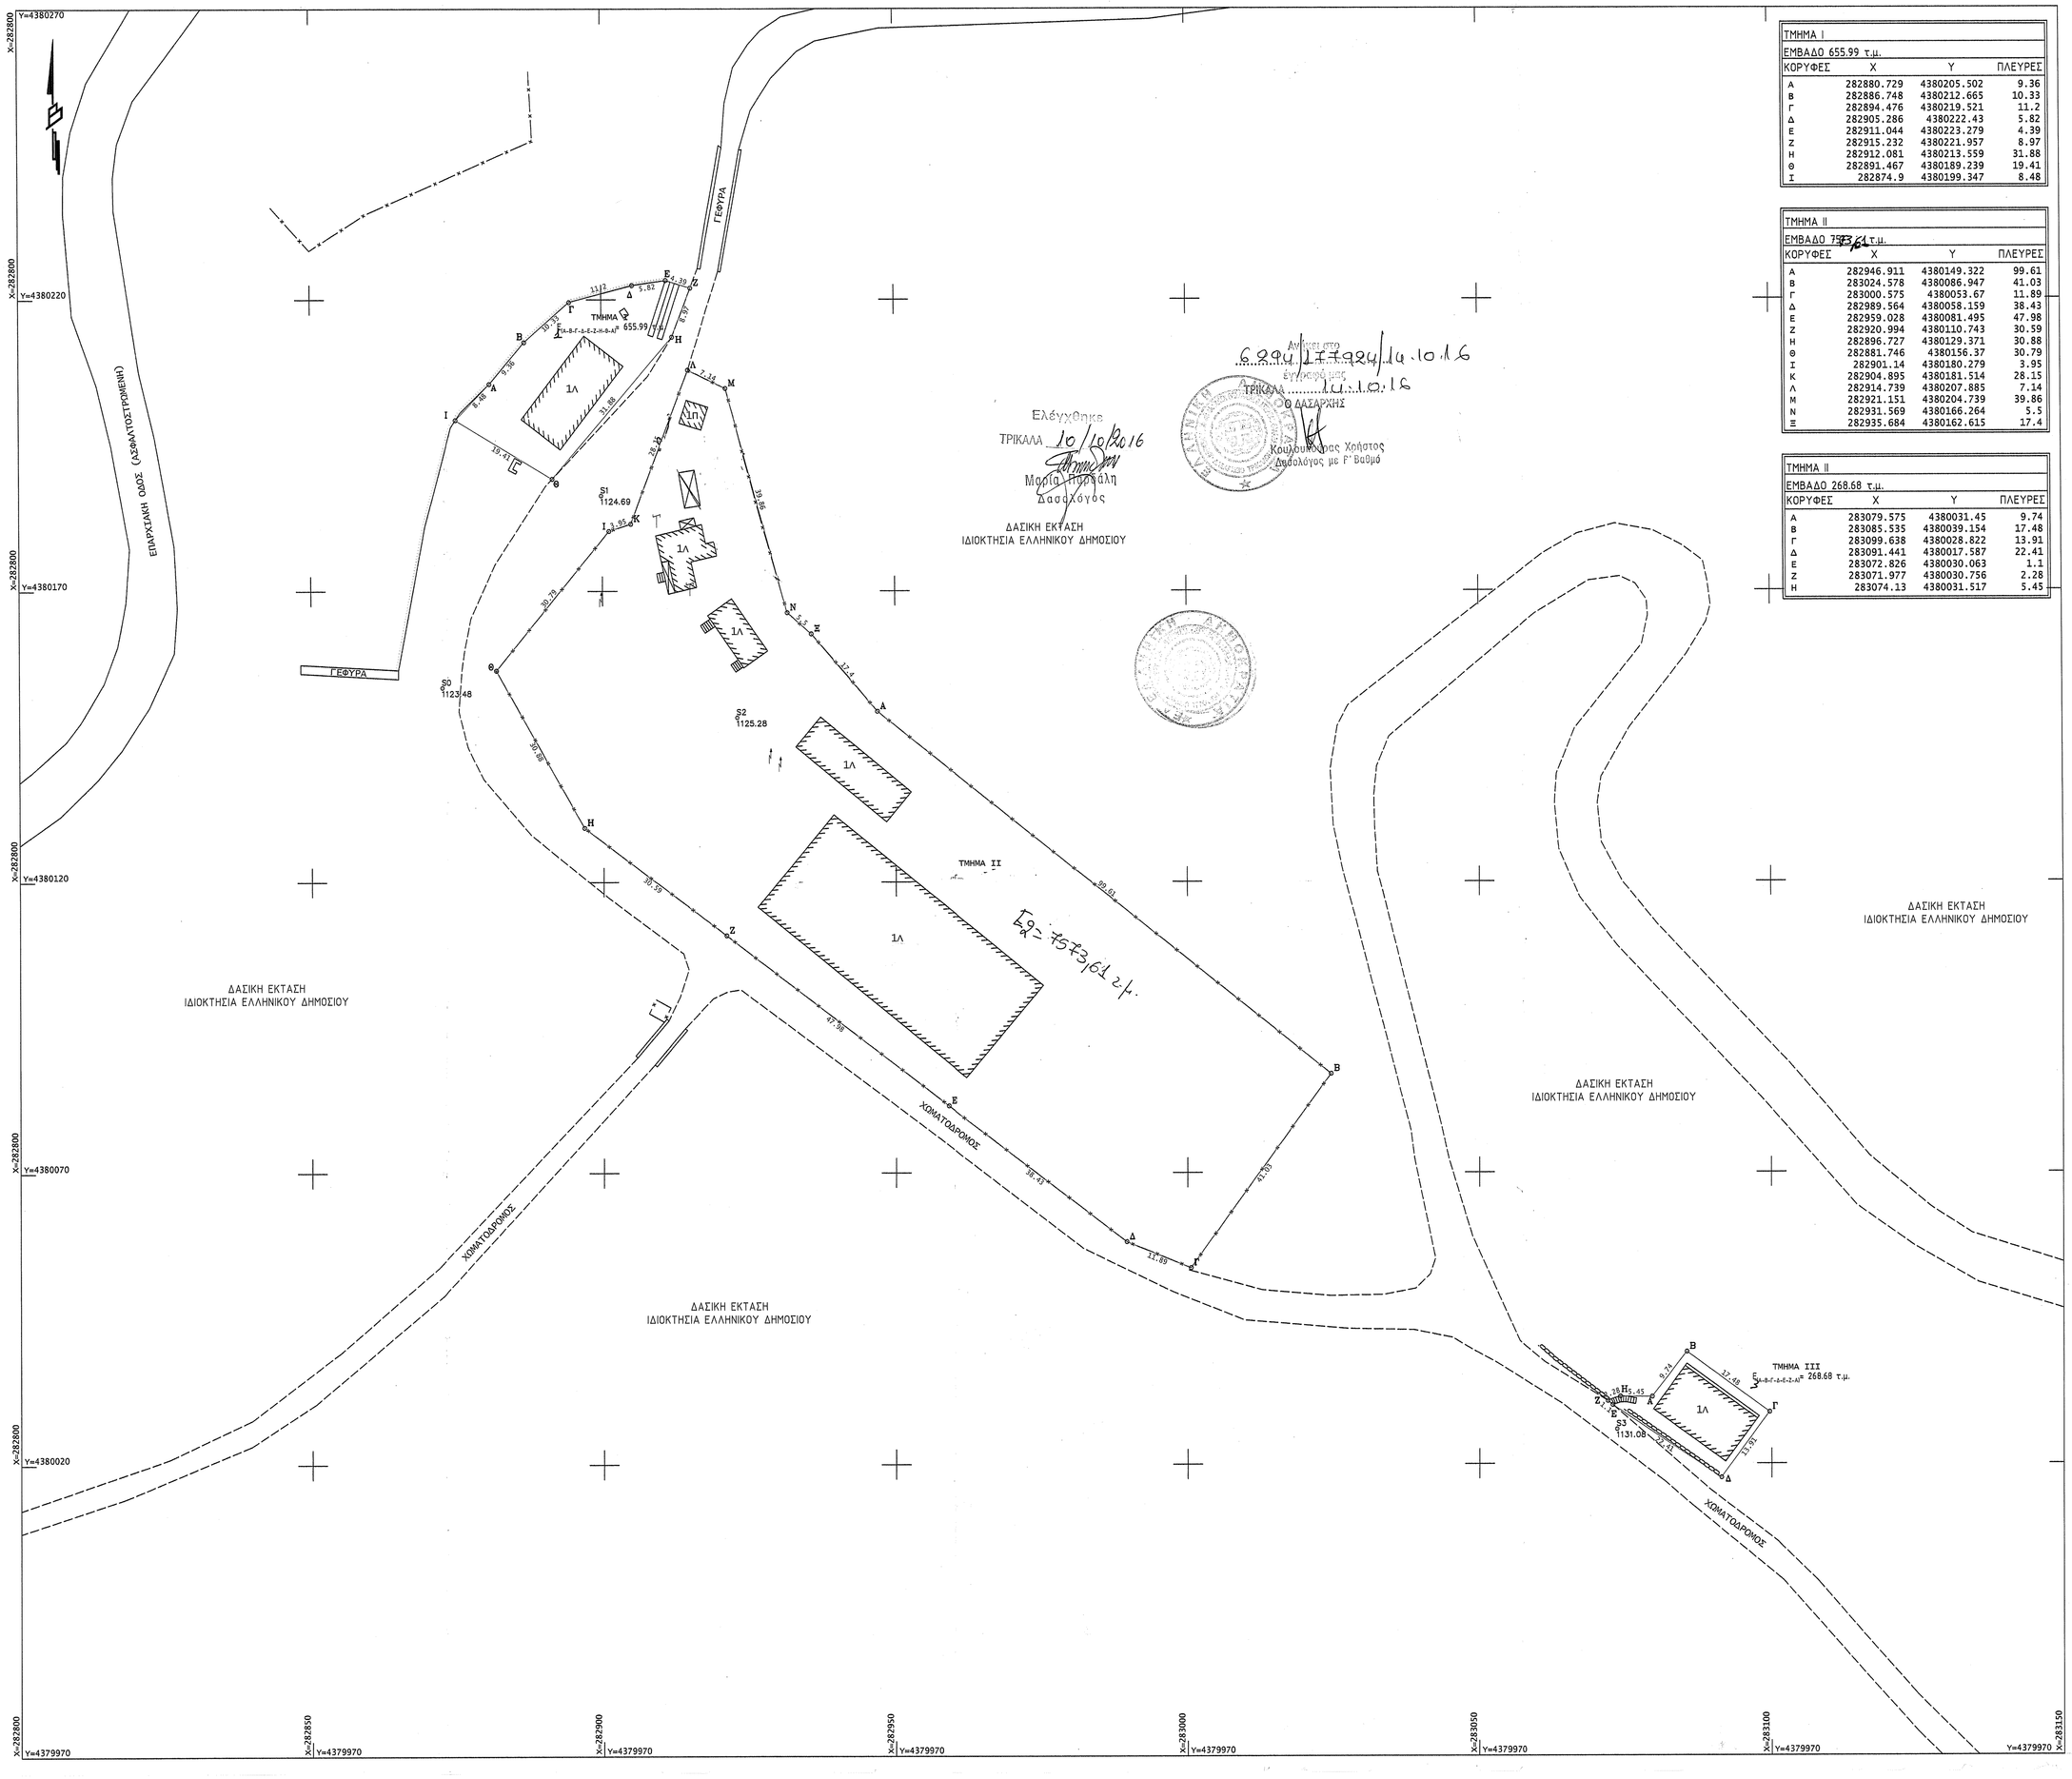

ΤΜΗΜΑ Ι			
ΕΜΒΑΔΟ 655.99 τ.μ.			
ΚΟΡΥΦΕΣ	X	Y	ΠΛΕΥΡΕΣ
A	282880.729	4380205.502	9.36
B	282886.748	4380212.665	10.33
Γ	282894.476	4380219.521	11.2
Δ	282905.286	4380222.43	5.82
E	282911.044	4380223.279	4.39
Z	282915.232	4380221.957	8.97
H	282912.081	4380213.559	31.88
Θ	282891.467	4380189.239	19.41
I	282874.9	4380199.347	8.48

ΤΜΗΜΑ ΙΙ			
ΕΜΒΑΔΟ 1933.61 τ.μ.			
ΚΟΡΥΦΕΣ	X	Y	ΠΛΕΥΡΕΣ
A	282946.911	4380149.322	99.61
B	283024.578	4380086.947	41.03
Γ	283000.575	4380053.67	11.89
Δ	282989.564	4380058.159	38.43
E	282959.028	4380081.495	47.98
Z	282920.994	4380110.743	30.59
H	282896.727	4380129.371	30.88
Θ	282881.746	4380156.37	30.79
I	282901.14	4380180.279	3.95
K	282904.895	4380181.514	28.15
Λ	282914.739	4380207.885	7.14
M	282921.151	4380204.739	39.86
N	282931.569	4380166.264	5.5
Ξ	282935.684	4380162.615	17.4

ΤΜΗΜΑ ΙΙΙ			
ΕΜΒΑΔΟ 268.68 τ.μ.			
ΚΟΡΥΦΕΣ	X	Y	ΠΛΕΥΡΕΣ
A	283079.575	4380031.45	9.74
B	283085.535	4380039.154	17.48
Γ	283099.638	4380028.822	13.91
Δ	283091.441	4380017.587	22.41
E	283072.826	4380030.063	1.1
Z	283071.977	4380030.756	2.28
H	283074.13	4380031.517	5.45

Απόσπασμα Ορθοφωτοχάρτη Κτηματολογίου
Ημερομηνία Λήψης : 2007 - 2009

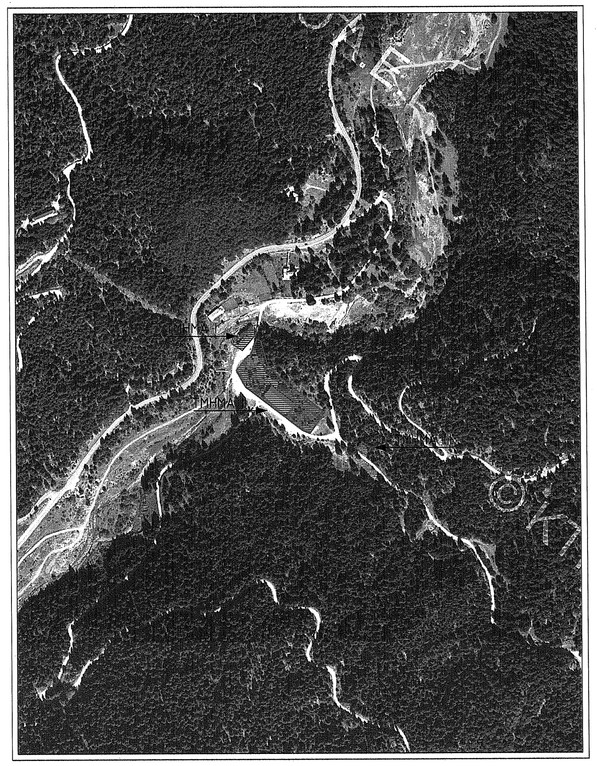

Απόσπασμα Ορθοφωτοχάρτη
Ημερομηνία Λήψης : 1945

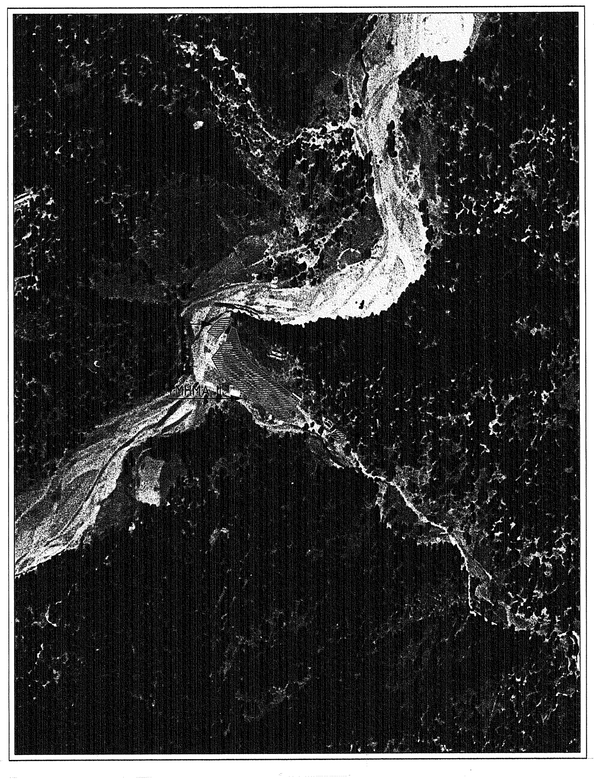

ΥΠΟΜΝΗΜΑ
ΤΟΠΟΓΡΑΦΙΚΟΙ ΣΥΜΒΟΛΙΣΜΟΙ

Συρματοπερίφραξη	'Ορια Ιδιοκτησίας
Κράσπεδο	Δρόμος
'Ορια Διανομής	Μανδρότοιχος

ΔΗΛΩΣΗ ΜΗΧΑΝΙΚΟΥ (Ν. 651/77)

Δηλώνω σύμφωνα με το νόμο για τις ιδιοκτησίες που φαίνονται στο τοπογραφικό διάγραμμα και βρίσκεται στο Περτούλι του Δήμου Πύλης Π.Ε. Τρικάλων ότι :

α) Η ιδιοκτησία ανήκει στο Ελληνικό Δημόσιο (διαχειριζόμενη είτε από τη Δ/νση Δασών)

β) Η διαχείριση των εκτάσεων και η νομή ανήκει στο Ταμείο Διοικήσεως και Διαχειρίσεως Πανεπιστημιακών Δασών

Ο ΜΗΧΑΝΙΚΟΣ

ΝΙΚΟΛΑΟΣ Γ. ΠΑΠΑΚΩΣΤΑΣ
ΔΙΠΛ. ΑΓΡΟΝΟΜΟΣ ΤΟΠΟΓΡΑΦΟΣ ΜΗΧΑΝΙΚΟΣ Α.Π.Θ.
ΜΕΛΟΣ Τ.Ε.Ε. - ΑΡΙΘΜΟΣ ΜΗΤΡΩΟΥ 110765
Κ Α Λ Α Μ ~~Α Τ Α Σ Τ.Κ. 42100~~ - ΤΡΙΚΑΛΑ
ΑΦΜ 0 6 6 0 ~~6 5 7 4 4~~ - ΔΟΥ ΤΡΙΚΑΛΩΝ

Νικόλαος Γ. Παπακώστας
Αγρ. Τοπογράφος Μηχανικός

ΔΗΛΩΣΗ ΙΔΙΟΚΤΗΤΗ/ΕΚΠΡΟΣΩΠΟΥ

Ο κάτωθι υπογεγραμμένος εκπρόσωπος του Ταμείου Διοικήσεως και Διαχειρίσεως Πανεπιστημιακών Δασών , δηλώνω ότι :

Τα όρια των ιδιοκτησιών , που φαίνονται στο τοπογραφικό διάγραμμα υπεδείχθησαν από εμένα και

Ευθύνομαι για την ακρίβεια των δηλούμενων ορίων των ιδιοκτησιών

Τρίκαλα ___ / ___ / 2016
Ο ΕΚΠΡΟΣΩΠΟΣ

ΠΑΡΑΤΗΡΗΣΕΙΣ:
Ελληνικό Γεωδαιτικό Σύστημα Αναφοράς 1987 (Ε.Γ.Σ.Α. '87)
Ελλειψοειδές αναφοράς GRS 80 (α = 6 378 137 m, 1/f = 298.257222101)
προβολή : Εγκάρσια Μερκατορική
Κεντρικός Μεσημβρινός λο = 24° 00' 00'' με Κο = 0.999600
Τετμημένη Κεντρικού Μεσημβρινού : +500.000
Γεωγραφικό Πλάτος Αναφοράς : 0° 00' 00''
Η εξάρτηση πραγματοποιήθηκε κάνοντας χρήση του δικτύου της URANUS

•Τα όρια υπεδείχθησαν από τον εκπρόσωπο του Τ.Δ.Δ.Π.Δ.
•Τίτλοι ιδιοκτησίας : ΦΕΚ 210Α/1951

ΝΙΚΟΛΑΟΣ Γ. ΠΑΠΑΚΩΣΤΑΣ
ΚΑΛΑΜΑΤΑ 3 Τ.Κ. 42100
ΤΡΙΚΑΛΑ
Τηλ. 2431 100133 - FAX:2431 100133
Κιν. 6937 612479
e - mail : npapakostas@gmail.com

ΕΡΓΟΔΟΤΗΣ :
ΤΑΜΕΙΟ ΔΙΟΙΚΗΣΕΩΣ ΚΑΙ ΔΙΑΧΕΙΡΙΣΕΩΣ
ΠΑΝΕΠΙΣΤΗΜΙΑΚΩΝ ΔΑΣΩΝ Α.Π.Θ.

ΕΡΓΟ :
ΑΠΟΤΥΠΩΣΗ ΑΚΙΝΗΤΩΝ ΤΟΥ Τ.Δ.Δ.Π.Δ.
ΓΙΑ ΤΑΚΤΟΠΟΙΗΣΗ ΜΕ ΤΟ Ν. 4178/2013

ΘΕΣΗ :
Π.Ε. ΤΡΙΚΑΛΩΝ - Δ. ΠΥΛΗΣ
Δ.Ε. ΑΙΘΗΚΩΝ - ΠΕΡΤΟΥΛΙ

ΘΕΜΑ ΣΧΕΔΙΟΥ :
Τ Ο Π Ο Γ Ρ Α Φ Ι Κ Ο
Δ Ι Α Γ Ρ Α Μ Μ Α

ΑΡΙΘΜΟΣ ΣΧΕΔΙΟΥ : T1

ΚΛΙΜΑΚΑ : 1:500

ΗΜΕΡΟΜΗΝΙΑ : ΑΥΓΟΥΣΤΟΣ 2016

Ο ΜΕΛΕΤΗΤΗΣ
ΝΙΚΟΛΑΟΣ Γ. ΠΑΠΑΚΩΣΤΑΣ
Αγρονόμος Τοπογράφος Μηχανικός

Ο ΣΥΝΤΑΞΑΣ :

ΝΙΚΟΛΑΟΣ Γ. ΠΑΠΑΚΩΣΤΑΣ
ΔΙΠΛ. ΑΓΡΟΝΟΜΟΣ ΤΟΠΟΓΡΑΦΟΣ ΜΗΧΑΝΙΚΟΣ Α.Π.Θ.
ΜΕΛΟΣ Τ.Ε.Ε. - ΑΡΙΘΜΟΣ ΜΗΤΡΩΟΥ 110765
Κ Α Λ Α Μ ~~Α Τ Α Σ Τ.Κ. 42100~~ - ΤΡΙΚΑΛΑ
ΑΦΜ 0 6 6 0 6 5 7 4 4 - ΔΟΥ ΤΡΙΚΑΛΩΝ

ΝΙΚΟΛΑΟΣ Γ. ΠΑΠΑΚΩΣΤΑΣ
Αγρονόμος Τοπογράφος Μηχανικός

ΘΕΩΡΗΘΗΚΕ :