



ΑΠΟΣΠΑΣΜΑ ΧΑΡΤΗ 1:5000 (ΥΠΟΒΑΘΡΟ ΓΥΣ)

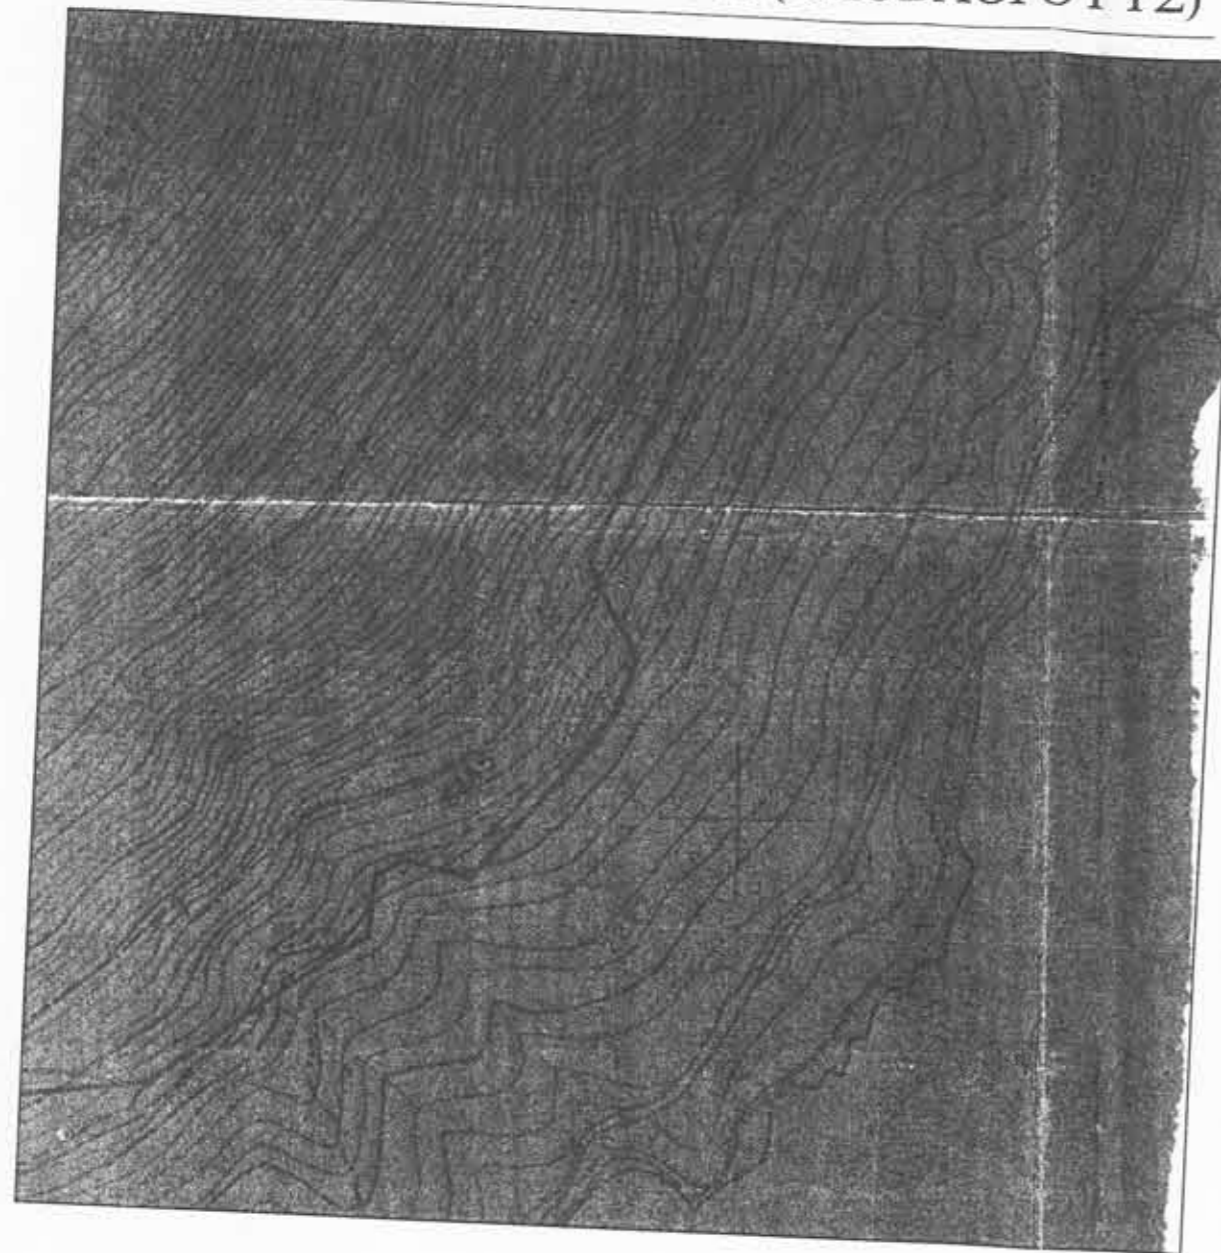

ΠΙΝΑΚΑΣ ΣΥΝΤΕΤΑΓΜΕΝΩΝ

| α/α | X | Y |
|-----|-----------|------------|
| A1 | 414820,17 | 4317905,07 |
| A2 | 414848,23 | 4317933,41 |
| A3 | 414921,96 | 4317860,46 |
| A4 | 414919,88 | 4317857,18 |
| A5 | 414917,12 | 4317854,26 |
| A6 | 414913,79 | 4317852,10 |
| A7 | 414912,86 | 4317851,40 |
| A8 | 414909,12 | 4317848,57 |
| A9 | 414900,09 | 4317842,16 |
| A10 | 414892,58 | 4317835,25 |
| A11 | 414890,00 | 4317835,68 |

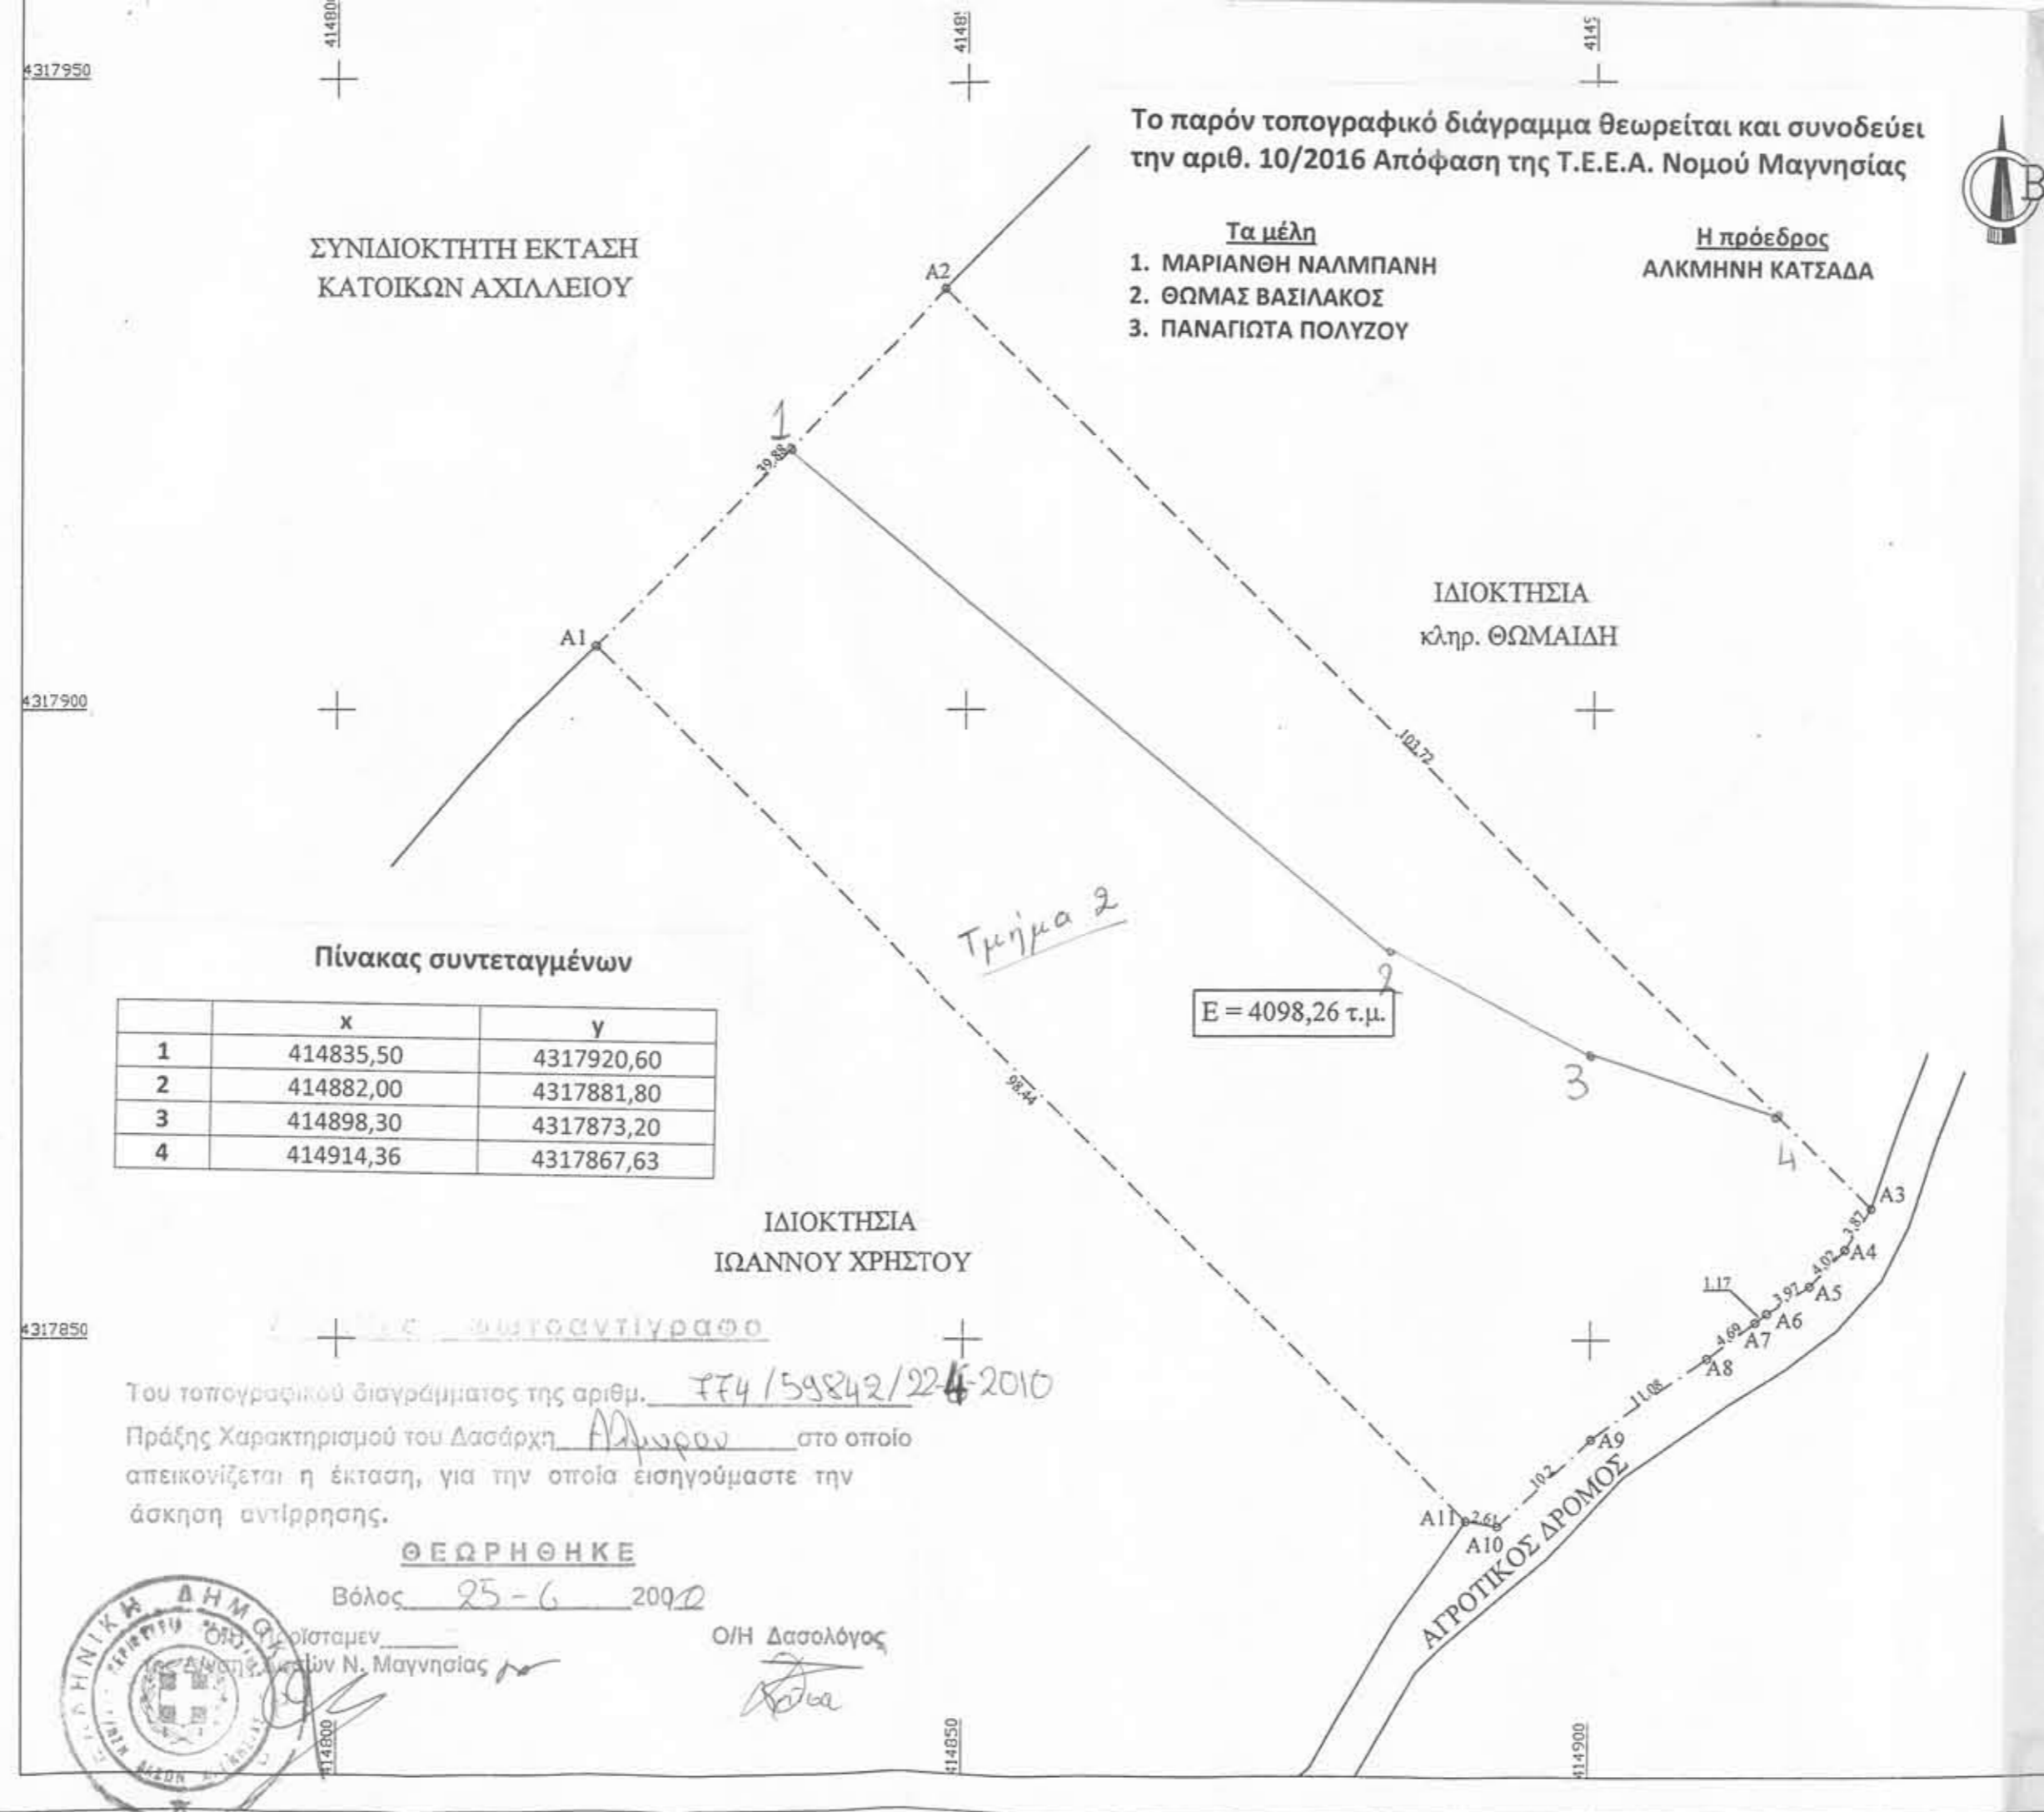

Πίνακας συντεταγμένων

| | x | y |
|---|-----------|------------|
| 1 | 414835,50 | 4317920,60 |
| 2 | 414882,00 | 4317881,80 |
| 3 | 414898,30 | 4317873,20 |
| 4 | 414914,36 | 4317867,63 |

Του τοπογραφικού διαγράμματος της αριθμ. 774/59842/22-4-2010 Πράξης Χαρακτηρισμού του Δασάρχη Α. Α. στο οποίο απεικονίζεται η έκταση, για την οποία εισηγούμαστε την άσκηση αντίρρησης.

ΘΕΩΡΗΘΗΚΕ
 Βόλος 25-6-2010
 Ο/Η Δασολόγος
 Ο/Η Δασάρχης
 Ο/Η Δασάρχης Ν. Μαγνησίας

ΔΗΛΩΣΗ ΥΠΟΓΡΑΦΗΣ ΚΑΙ ΥΠΟΔΕΙΞΗΣ ΟΡΙΩΝ
 Ο κάτωθι υπογεγραμμένος ιδιοκτήτης του ελαιοπεριβόλου που φαίνεται στο διάγραμμα αυτό υπό τα στοιχεία (Α1.Α2.Α3....Α10.Α11.Α1.) δηλώνω ότι τα όρια που έχω υλοποιήσει και υπέδειξα στον συντάξαντα το διάγραμμα Μηχανικό είναι ορθά.
 Ο Δηλών

ΔΗΛΩΣΗ ΜΗΧΑΝΙΚΟΥ (N.651/77)
 Ο κάτωθι υπογεγραμμένος Μηχανικός συντάκτης του παρόντος διαγράμματος δηλώνω ότι το ελαιοπερίβολο υπό τα στοιχεία (Α1.Α2.Α3....Α10.Α11.Α1.) βρίσκεται εκτός ορίων οικισμών στη θέση * ΠΟΥΡΝΑΡΙ * της κτηματικής περιφέρειας ΑΓΙΟΥ ΔΗΜΗΤΡΙΟΥ ΑΧΙΛΛΕΙΟΥ του Δ. ΠΤΕΛΕΟΥ και είναι άρτιο και οικοδομήσιμο. (μετά από βεβαίωση του Δασαρχείου)
 Το ελαιοπερίβολο δεν υπάγεται στις διατάξεις του Ν. 1337/83 και ως εκ τούτου δεν οφείλει εισφορά σε γη και σε χρήμα.
 Ο Δηλών

ΥΠΟΛΟΓΙΣΜΟΣ ΕΜΒΑΔΟΥ ΤΟΥ ΕΛΑΙΟΠΕΡΙΒΟΛΟΥ
 Το εμβαδό του ελαιοπεριβόλου υπολογίσθηκε με βάση τις συντεταγμένες του στο ελληνικό γεωδαιτικό σύστημα αναφοράς (ΕΓΣΑ '87):
 ΕΜΒΑΔΟ ΕΛΑΙΟΠΕΡΙΒΟΛΟΥ (Α1.Α2.Α3....Α10.Α11.Α1.)= 4098,26 τ.μ.

| | | |
|------------|---|-----------------|
| εργοδοτής | ΠΑΠΠΑΣ ΕΥΑΓΓΕΛΟΣ | |
| θέση | " ΠΟΥΡΝΑΡΙ " ΑΓΙΟΥ ΔΗΜΗΤΡΙΟΥ | |
| ημερομηνία | ΜΑΡΤΙΟΣ 2010 | |
| θέμα | ΤΟΠΟΓΡΑΦΙΚΟ ΔΙΑΓΡΑΜΜΑ ΕΛΑΙΟΠΕΡΙΒΟΛΟΥ | αριθμός σχεδίου |
| μελετητής | ΕΦΡΑΙΜΙΔΗΣ ΝΕΣΤΟΡΑΣ ΤΟΠΟΓΡΑΦΟΣ ΜΗΧΑΝΙΚΟΣ | κλίμακα 1:500 |
| υπογραφή | | |