??????? ????????????? ???????
??????????? ?? ??????? ??????? ???? 87

E (1,2,3,4,5,1) = 500.15 m2

KVDIKOS: E1	E = 500.15	KORYFES = 5	
KORYFH	X	Y	PLEYRA
5	491650.457	3927601.373	8.30
1	491654.903	3927594.365	23.36
2	491633.988	3927583.971	20.82
3	491620.952	3927600.207	25.65
4	491643.870	3927611.731	12.28

E (,A,B,G,D,E,Z,H,U,I,K,A) = 1339.77 m2

KVDIKOS: E2	E = 1339.77	KORYFES = 10	
KORYFH	X	Y	PLEYRA
K	491697.832	3927601.164	8.12
A	491699.727	3927593.271	36.14
B	491666.472	3927579.119	36.07
G	491647.442	3927609.764	7.09
D	491653.780	3927612.950	4.48
E	491658.042	3927614.340	1.57
Z	491659.580	3927614.665	2.82
H	491662.281	3927615.460	7.66
U	491669.024	3927619.085	27.01
I	491695.707	3927614.908	13.91

??????? ????????????? ???????
????????? ?? ??????? ??????? ???? 87

E (Y6,Y1,Y2,Y3,Y4,Y5,Y6) = 29.19 m2

KVDIKOS: EY	E = 29.19	KORYFES = 6	
KORYFH	X	Y	PLEYRA
Y6	491686.462	3927610.182	3.53
Y1	491686.383	3927613.714	0.97
Y2	491687.352	3927613.760	7.31
Y3	491694.651	3927614.103	3.53
Y4	491694.709	3927610.573	7.29
Y5	491687.430	3927610.228	0.97

E (Y4,Y5,Y2,Y3,k1,k1,Y4) = 29.12 m2

KVDIKOS: EOR	E = 29.120	KORYFES = 6	
KORYFH	X	Y	PLEYRA
Y4	491694.709	3927610.573	7.29
Y5	491687.430	3927610.228	3.53
Y2	491687.352	3927613.760	7.31
Y3	491694.651	3927614.103	0.96
k1	491695.608	3927614.148	3.53
k1	491695.653	3927610.617	0.95

ΓΕΩΔΑΙΤΙΚΟ ΣΥΣΤΗΜΑ ΑΝΑΦΟΡΑΣ : Ε.Γ.Σ.Α. 87
ΜΕΘΟΔΟΣ ΕΞΑΡΤΗΣΗΣ: ΠΑΡΑΤΗΡΗΣΕΙΣ ΠΡΑΓΜΑΤΙΚΟ Υ ΧΡΟΝΟΥ RTK
ΣΥΝ/ΝΕΣ ΚΑΙ ΟΝΟΜΑΣΙΑ Τ.Σ. ΠΟΥ ΧΡΗΣΙΜΟΠΟΙΗΘΗΚΑΝ ΠΑ ΤΗΝ ΕΞΑΡΤΗΣΗ :
ΣΤΑΘΜΟΣ ΧΑΝΙΩΝ ΤΟΥ ΔΙΚΤΥΟΥ URANUS ΤΗΣ TOPCON ΤΥΠΟΥ CR-G3(tpsh)
ΜΕ ΣΥΝ/ΝΕΣ X:478028,097 Y: 3909557,289 Z: 575,041
ΠΡΟΒΟΛΙΚΟ ΣΥΣΤΗΜΑ: GREECE-GREECE GEOID: EGM96.
Η ΣΥΝΟΡΘΩΣΗ ΤΩΝ ΣΥΝ/ΝΩΝ ΤΟΥ ΣΤΑΘΜΟΥ
ΠΡΑΓΜΑΤΟΠΟΙΗΘΗΚΕ ΜΕ ΠΟΛΛΑΠΛΕΣ ΜΕΤΡΗΣΕΙΣ
ΑΠΟ ΤΑ ΤΡΙΓΩΝΟΜΕΤΡΙΚΑ ΤΗΣ ΓΥΣ ΜΕ Α/Α: , 38006, 380059, 380068,
380070,380049, 380053, 297035, 380043, 38006
ΕΞΟΠΛΙΣΜΟΣ ΥΠΑΙΘΡΟΥ:
ROVER GPS L1 /L2 RTK GNSS τύπου TOPCON HIPER PRO ME SERIAL NUMBER 342-0345 & 326-0889

ΔΗΛΩΣΗ

Χρησιμοποιειται το Ελληνικό Γεωδαιτικό Σύστημα Αναφοράς 1987 (Ε.Γ.Σ.Α. '87) και η εξαρτηση εγινε απο το δικτυο μόνιμων σταθμών GNSS U.R.A.N.U.S της Tree Company CO. A.E.B.E .

Ο ΔΗΛΩΝ

ΘΕΩΡΗΣΗ
Το παρόν τοπογραφικό διάγραμμα θεωρείται και επισυνάπτεται στο υπ' αριθμ.
11814/09-12-2016 έγγραφό μας του οποίου αποτελεί στο εξής αναπόσπαστο μέρος

Χανιά 09-12-2016 Η Εισηγήτρια Α. Μπιζούρα	Χανιά 09-12-2016 Η Δ/ντρια Δασών Χανίων Πολ. Σκλαβάκη

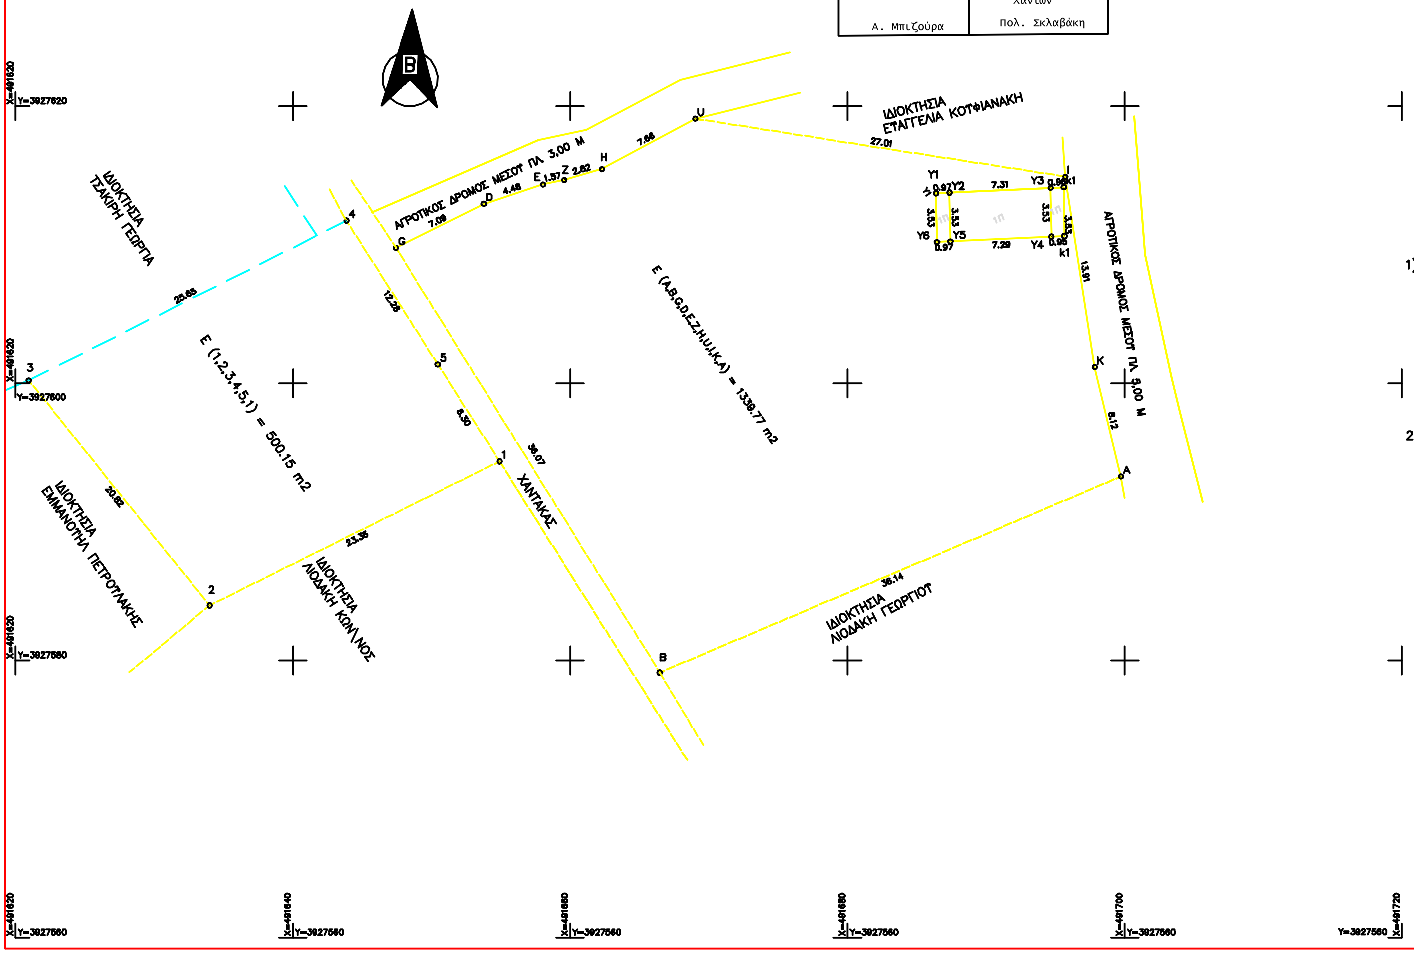
B
X=491620 Y=3927640
X=491620 Y=3927620
X=491620 Y=3927600
X=491620 Y=3927580
X=491620 Y=3927560
X=491640 Y=3927560
X=491660 Y=3927560
X=491680 Y=3927560
X=491700 Y=3927560
X=491720 Y=3927560
ΙΔΙΟΚΤΗΣΙΑ ΤΣΑΚΙΡΗ ΓΕΩΡΓΙΑ
ΙΔΙΟΚΤΗΣΙΑ ΕΜΜΑΝΟΥΗΛ ΠΕΤΡΟΥΛΑΚΗΣ
ΙΔΙΟΚΤΗΣΙΑ ΛΙΟΔΑΚΗ ΚΩΝ\ΝΟΣ
ΙΔΙΟΚΤΗΣΙΑ ΛΙΟΔΑΚΗ ΓΕΩΡΓΙΟΥ
ΙΔΙΟΚΤΗΣΙΑ ΕΥΑΓΓΕΛΙΑ ΚΟΥΦΙΑΝΑΚΗ
ΑΓΡΟΤΙΚΟΣ ΔΡΟΜΟΣ ΜΕΣΟΥ ΠΛ 3,00 Μ
ΑΓΡΟΤΙΚΟΣ ΔΡΟΜΟΣ ΜΕΣΟΥ ΠΛ 5,00 Μ
ΧΑΝΤΑΚΑΣ
E (1,2,3,4,5,1) = 500.15 m2
E (A,B,G,D,E,Z,H,U,I,K,A) = 1339.77 m2
1
2
3
4
5
A
B
G
D
E
Z
H
U
I
K
Y1
Y2
Y3
Y4
Y5
Y6
k1
k1
25.65
20.82
23.36
12.28
8.30
36.07
36.14
7.09
4.48
1.57
2.82
7.66
27.01
13.91
8.12
0.97
7.31
0.96
3.53
3.53
3.53
3.53
7.29
0.95
0.97
1π
1π
1π

ΑΠΟΣΠΑΣΜΑ ΧΑΡΤΗ

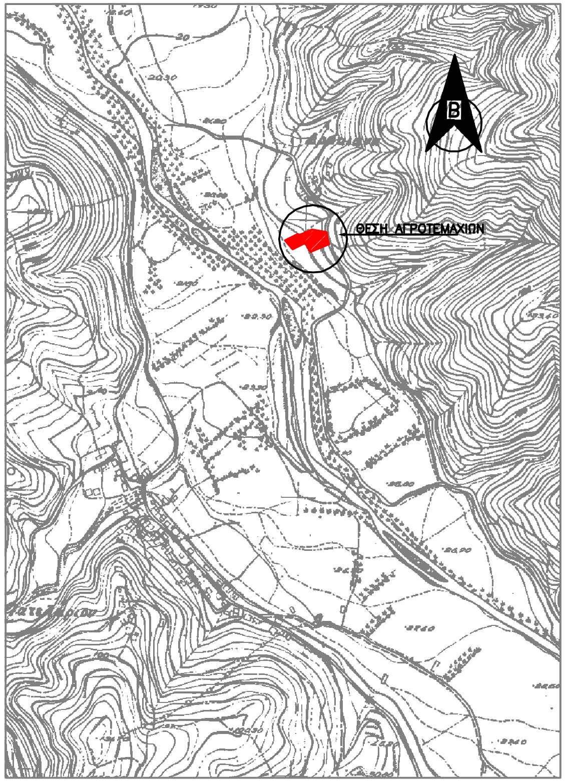
B
ΘΕΣΗ ΑΓΡΟΤΕΜΑΧΙΩΝ

ΚΛΙΜΑΚΑ 1 ,5000

ΔΗΛΩΣΗ ΜΗΧΑΝΙΚΟΥ (Ν 651/77)

1) ΤΟ ΑΓΡΟΤΕΜΑΧΙΟ ΜΕ ΣΤΟΙΧΕΙΑ(A,B,G,D,E,Z,H,U,I,K,A) EPIFANEIAS 1339.77 m2
ΕΥΡΙΣΚΕΤΑΙ ΕΝΤΟΣ ΤΗΣ ΚΤΗΜ. ΠΕΡ.ΠΛΑΤΑΝΙΑ ΚΑΙ ΤΗΝ ΘΕΣΗ ΔΡΑΚΙΑΝΑ (ΡΗΜΑΜΠΕΛΟ
ΚΑΙ ΔΕΝ ΕΙΝΑΙ ΑΡΤΙΟ ΚΑΙ ΔΕΝ ΕΙΝΑΙ ΟΙΚΟΔΟΜΙΣΙΜΟ ΣΥΜΦΩΝΑ ΜΕ ΤΟ
Π.Δ 24-5-85 (ΦΕΚ 270Δ /31-5-85)
ΒΡΙΣΚΕΤΑΙ ΕΚΤΟΣ ΟΙΚΙΣΜΟΥ ΚΑΙ ΕΚΤΟΣ ΣΧΕΔΙΟΥ ΠΟΛΕΩΣ
ΠΕΡΙΕΧΕΙ ΟΙΚΙΑ ΜΕ ΥΠΟΓΕΙΟ ΟΠΟΥ
EMBADO YPOGEIOY (Y6,Y1,Y2,Y3,Y4,Y5,Y6) = 29.19 m2
EMBADO ISOGEIOY (Y4,Y5,Y2,Y3,k1,k1,Y4) = 29.12 m2
ΑΠΟΣΤΑΣΗ ΑΠΟ ΘΑΛΑΣΣΑ ΜΕΓΑΛΥΤΕΡΗ ΤΩΝ 2000.00 Μ.
ΤΟ ΠΑΡΟΝ ΑΓΡΟΤΕΜΑΧΙΟ ΕΙΝΑΙ ΕΚΤΟΣ ΤΗΣ ΕΠΙΤΗΡΟΥΜΕΝΗΣ ΖΩΝΗΣ ΤΩΝ ΝΑΥΤΙΚΩΝ ΟΧΥΡ
ΚΡΗΤΗΣ ΚΑΙ ΕΚΤΟΣ ΠΑΡΑΜΕΘΟΡΙΩΝ ΠΕΡΙΟΧΩΝ

2) ΤΟ ΑΓΡΟΤΕΜΑΧΙΟ ΜΕ ΣΤΟΙΧΕΙΑ(1,2,3,4,5,1) EPIFANEIAS 500.15 m2
ΕΥΡΙΣΚΕΤΑΙ ΕΝΤΟΣ ΤΗΣ ΚΤΗΜ. ΠΕΡ.ΠΛΑΤΑΝΙΑ ΚΑΙ ΤΗΝ ΘΕΣΗ ΔΡΑΚΙΑΝΑ (ΛΙΟΦΥΤΑΚΙ)
ΚΑΙ ΔΕΝ ΕΙΝΑΙ ΑΡΤΙΟ ΚΑΙ ΔΕΝ ΕΙΝΑΙ ΟΙΚΟΔΟΜΙΣΙΜΟ ΣΥΜΦΩΝΑ ΜΕ ΤΟ
Π.Δ 24-5-85 (ΦΕΚ 270Δ /31-5-85)
ΒΡΙΣΚΕΤΑΙ ΕΚΤΟΣ ΟΙΚΙΣΜΟΥ ΚΑΙ ΕΚΤΟΣ ΣΧΕΔΙΟΥ ΠΟΛΕΩΣ
ΑΠΟΣΤΑΣΗ ΑΠΟ ΘΑΛΑΣΣΑ ΜΕΓΑΛΥΤΕΡΗ ΤΩΝ 2000.00 Μ.
ΤΟ ΠΑΡΟΝ ΑΓΡΟΤΕΜΑΧΙΟ ΕΙΝΑΙ ΕΚΤΟΣ ΤΗΣ ΕΠΙΤΗΡΟΥΜΕΝΗΣ ΖΩΝΗΣ ΤΩΝ ΝΑΥΤΙΚΩΝ ΟΧΥΡ
ΚΡΗΤΗΣ ΚΑΙ ΕΚΤΟΣ ΠΑΡΑΜΕΘΟΡΙΩΝ ΠΕΡΙΟΧΩΝ

ΧΑΝΙΑ 2005 Ο ΜΗΧΑΝΙΚΟΣ

ΓΕΝΙΚΟΙ ΟΡΟΙ ΔΟΜΗΣΗΣ Π.Δ 24-5-85 (ΦΕΚ 270Δ /31-5-85) ΚΑΤΑ ΚΑΝΟΝΑ
ΑΡΤΙΟΤΗΤΑ ΟΙΚΟΠΕΔΟΥ 4000 Τ.Μ. ΠΡΟΣΩΠΟ 45 Μ ΒΑΘΟΣ 50 Μ
ΜΕΓΙΣΤΟ ΠΟΣΟΣΤΟ ΚΑΛΥΨΗΣ 10 %
ΕΛΑΧΙΣΤΕΣ ΑΠΟΣΤΑΣΕΙΣ ΑΠΟ ΟΡΙΑ 15 Μ
ΜΕΓΙΣΤΟΣ ΣΥΝΤΕΛΕΣΤΗΣ ΔΟΜΗΣΗΣ 0,2
ΜΕΓΙΣΤΟΣ ΑΡΙΘΜΟΣ ΟΡΟΦΩΝ 2
ΜΕΓΙΣΤΟ ΥΨΟΣ 7,50 Μ (ΓΙΑ ΚΕΚΛΙΜΕΝΗ ΣΤΕΓΗ ΕΠΙΠΛΕΟΝ 1,20 Μ)

ΣΗΜΕΙΩΣΗ ΤΑ ΟΡΙΑ ΥΠΕΔΕΙΧΘΗΚΑΝ ΜΕ ΕΥΘΥΝΗ ΤΩΝ ΙΔΙΟΚΤΗΤΩΝ

ΤΟΠΟΓΡΑΦΙΚΟ ΔΙΑΓΡΑΜΜΑ

Αριθμός σχεδίο

Νομός : ΧΑΝΙΩΝ
Δήμος : ΠΛΑΤΑΝΙΑ
Θέση : ΔΡΑΚΙΑΝΑ (ΡΗΜΑΜΠΕΛΟ - ΛΙΟΦΥΤΑΚΙ)

Εργοδότης
ΣΚΟΡΔΥΛΗΣ ΝΙΚΟΛΑΟΣ
ΣΚΟΡΔΥΛΗΣ ΚΩΝ\ΝΟΣ

Μελετητής

Κλίμακα : 1 : 200
Ημερομηνία : ΟΚΤΩΜΒΡΙΟΣ 2005