

Στοιχείο	Y (m)	Σταθμό	X (m)	Y (m)	Σταθμό	X (m)	Y (m)
M1	4048,68,450	M2	4115,91,471	4048,69,368	M6	4115,92,150	4048,67,126
M4	4114,233,300	M5	4115,91,471	4048,71,300	M6	4115,92,150	4048,67,126
M7	4115,441,675	M8	4115,31,429	4048,70,542	M9	4114,68,023	4048,68,173
M10	4114,552,512	M11	4114,18,835	4048,65,528	M12	4114,06,688	4048,66,618
M13	4115,237,018	M14	4113,31,796	4048,115,950	M15	4113,12,030	4048,138,054
M16	4112,952,327	M17					

ΣΤΟΙΧΕΙΑ ΟΙΚΟΠΕΛΟΥ
Το Γήπεδο (M1 - M2 - M3 ... M16 - M1), πρόκειται να προσηρθεί από τον ΑΔΜΗΕ Α.Ε. και βρίσκεται στη Τοπική Κοινότητα Αγ. Αποστόλων, Δ.Ε. Βοιών, Δήμου Μονεμβασίας, Π.Ε. Λακωνίας

ΕΜΒΑΔΟΝ ΟΙΚΟΠΕΔΟΥ:




ΔΗΛΩΣΕΙΣ ΜΗΧΑΝΙΚΟΥ (Ν651/77):

Δηλώνω σύμφωνα με το νόμο για το ΥΠΠΕΘ με στοιχεία (Μ1-Μ2-Μ3-Μ4-Μ5-Μ6-Μ7-Μ8-Μ9-Μ10-Μ11-Μ12-Μ13-Μ14-Μ15-Μ16-Μ17) και ύψος 97,855 τ.μ. ότι:

- είναι εκτός ορίου οικισμού και είναι άραιο & οικοδομήσιμο σύμφωνα με τις ισχύουσες πολεοδομικές διατάξεις.
- απέχει περισσότερο από 1000μ. από τον κοντινότερο οικισμό Σιλαβούνα.

Ο ΜΗΧΑΝΙΚΟΣ

ΣΩΚΡΑΤΗΣ Γ. ΜΠΑΛΙΩΤΑΣ
ΔΙΠΛ. ΑΓΡΟΝΟΜΟΣ ΤΟΠΟΓΡΑΦΟΣ ΜΗΧΑΝΙΚΟΣ
ΓΕΩΝΙΚΟΥ ΜΕΤΩΒΙΟΥ ΠΟΛΥΤΕΧΝΕΙΟΥ
ΔΕΛΟΣ ΤΕΕ ΑΓΡΙΝΙΟΥ ΜΗΤΡΩΟΥ 31312
-ΣΟΦΙΑΔΗΝΣ 61 ΠΟΛΥΚΑΡΟΣ ΜΑΡΟΥΣΙΟΥ 610 8283-

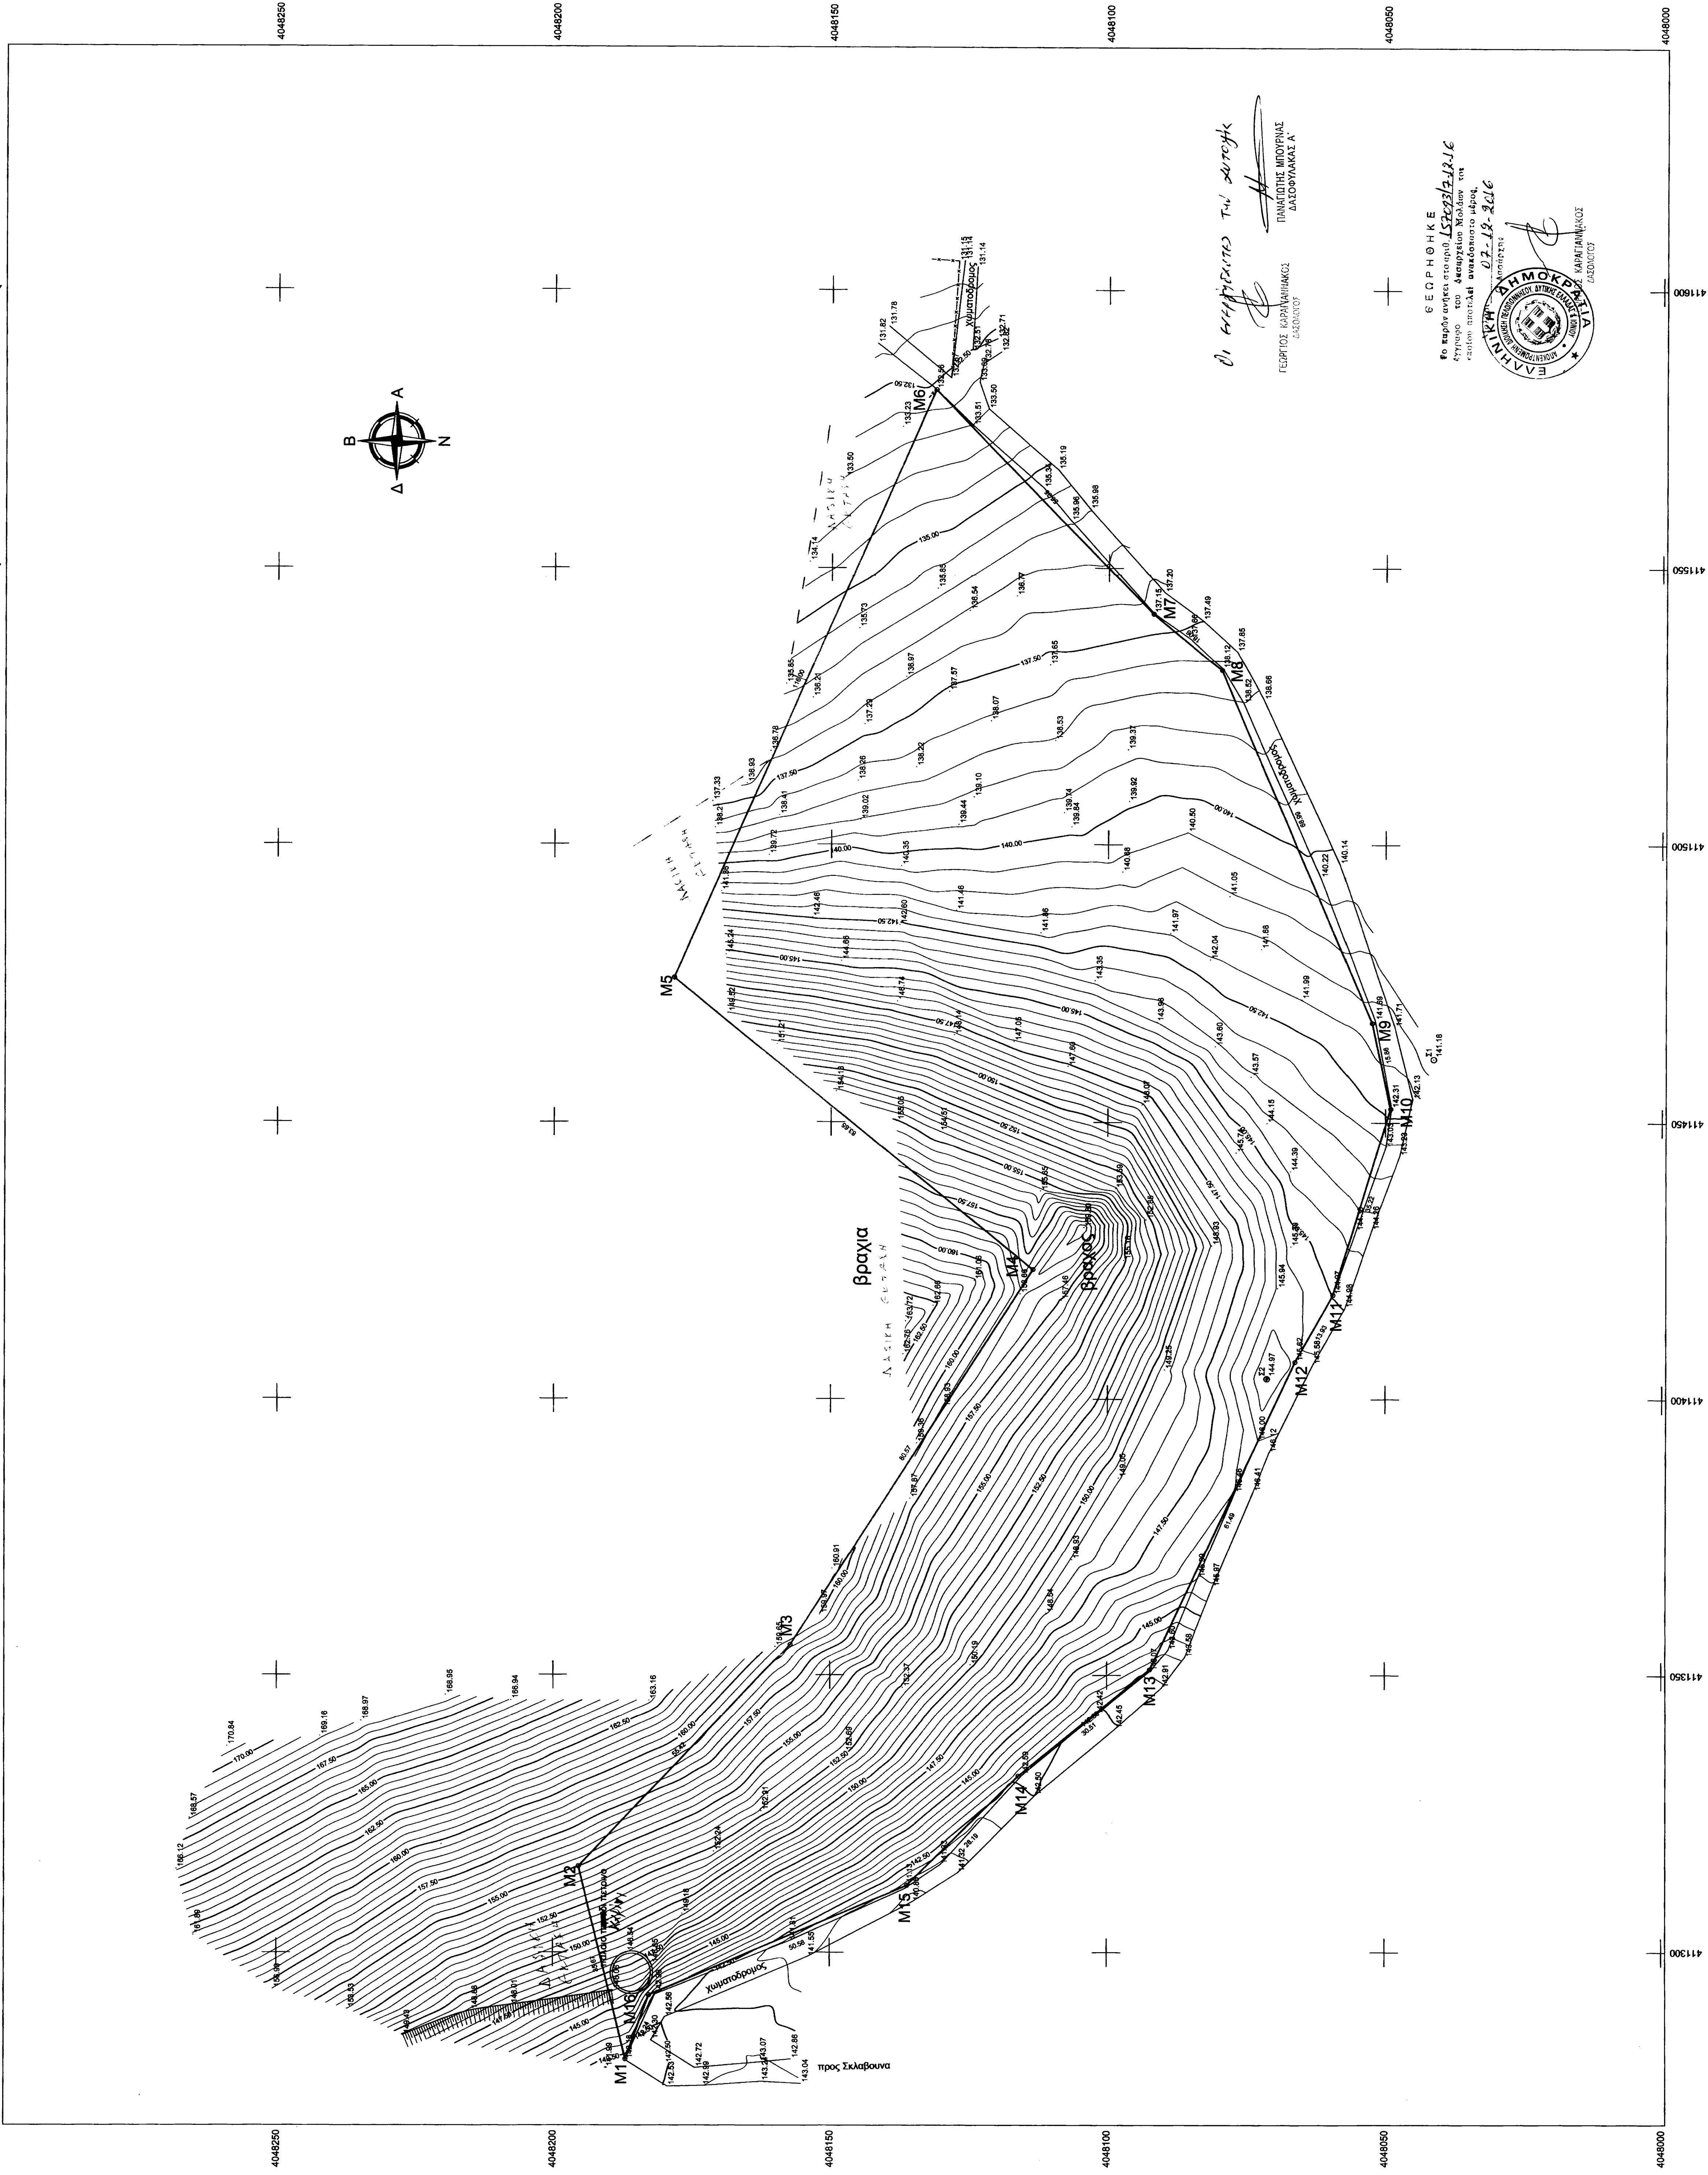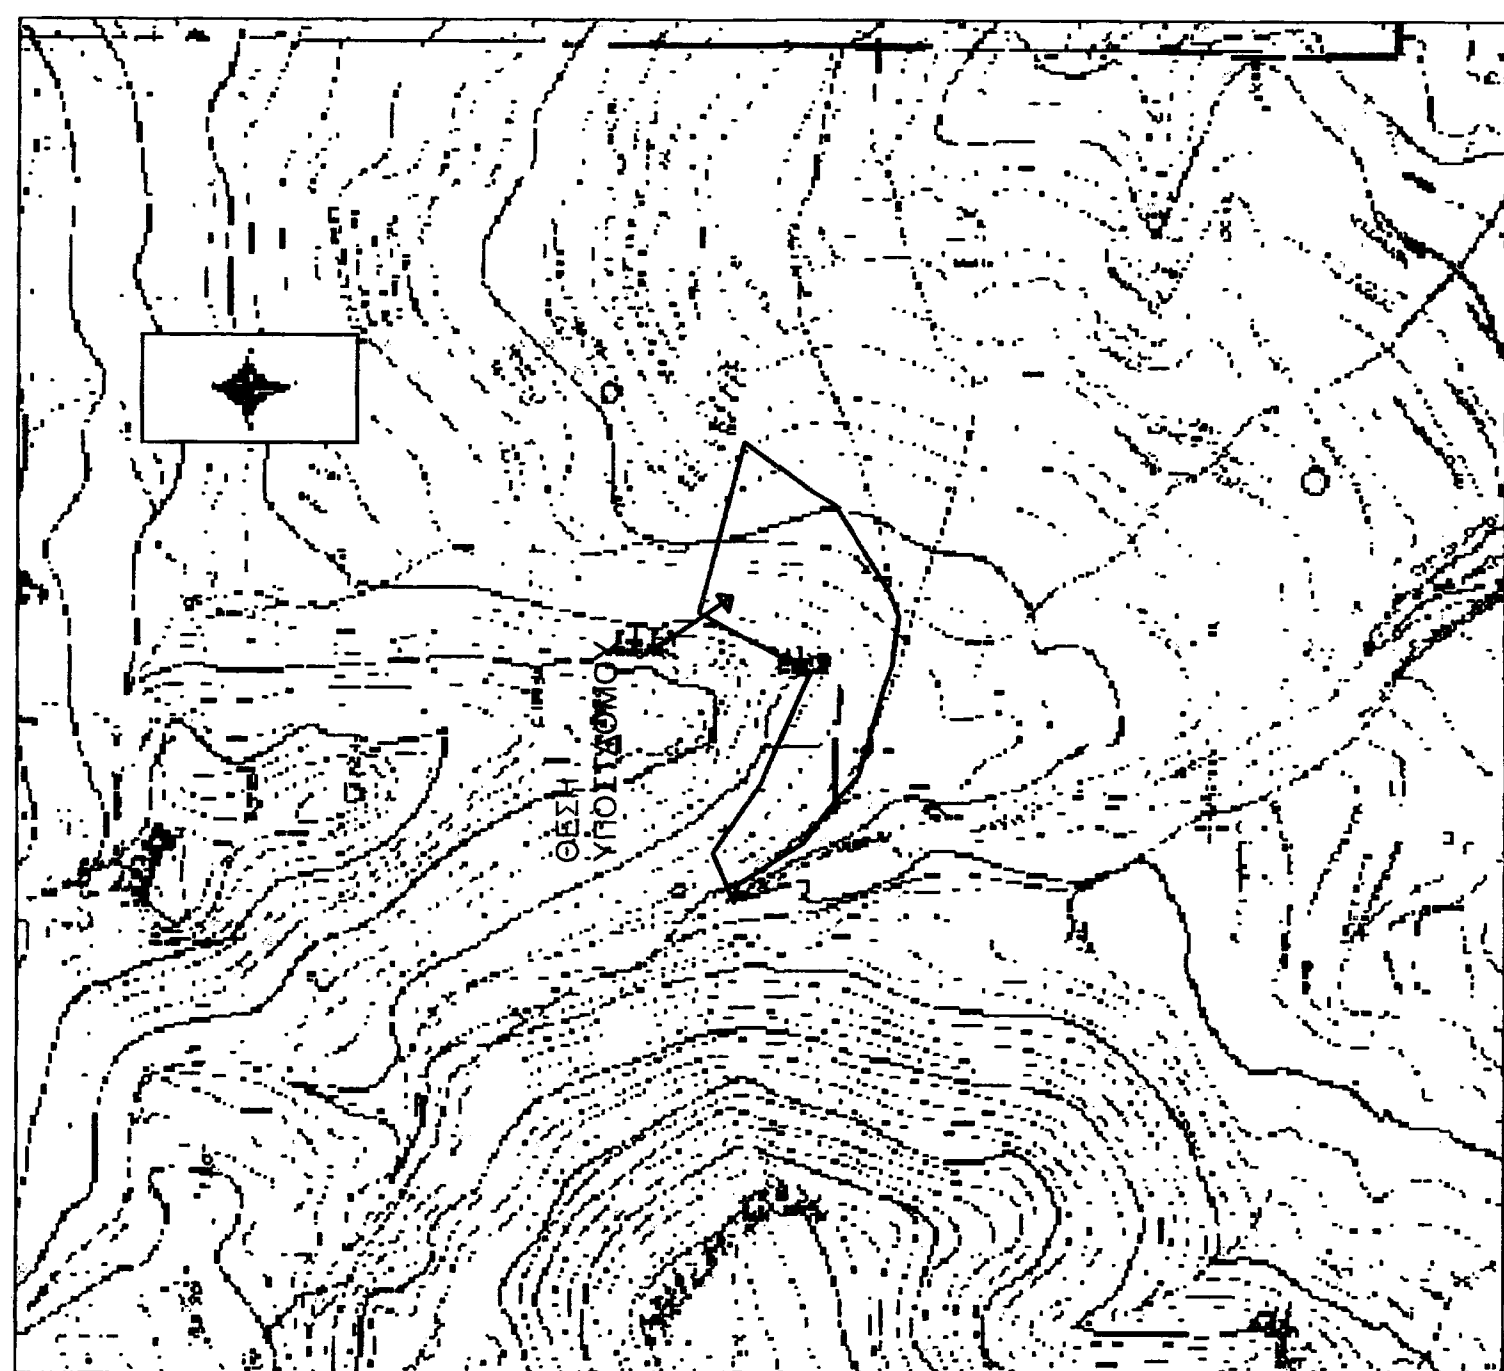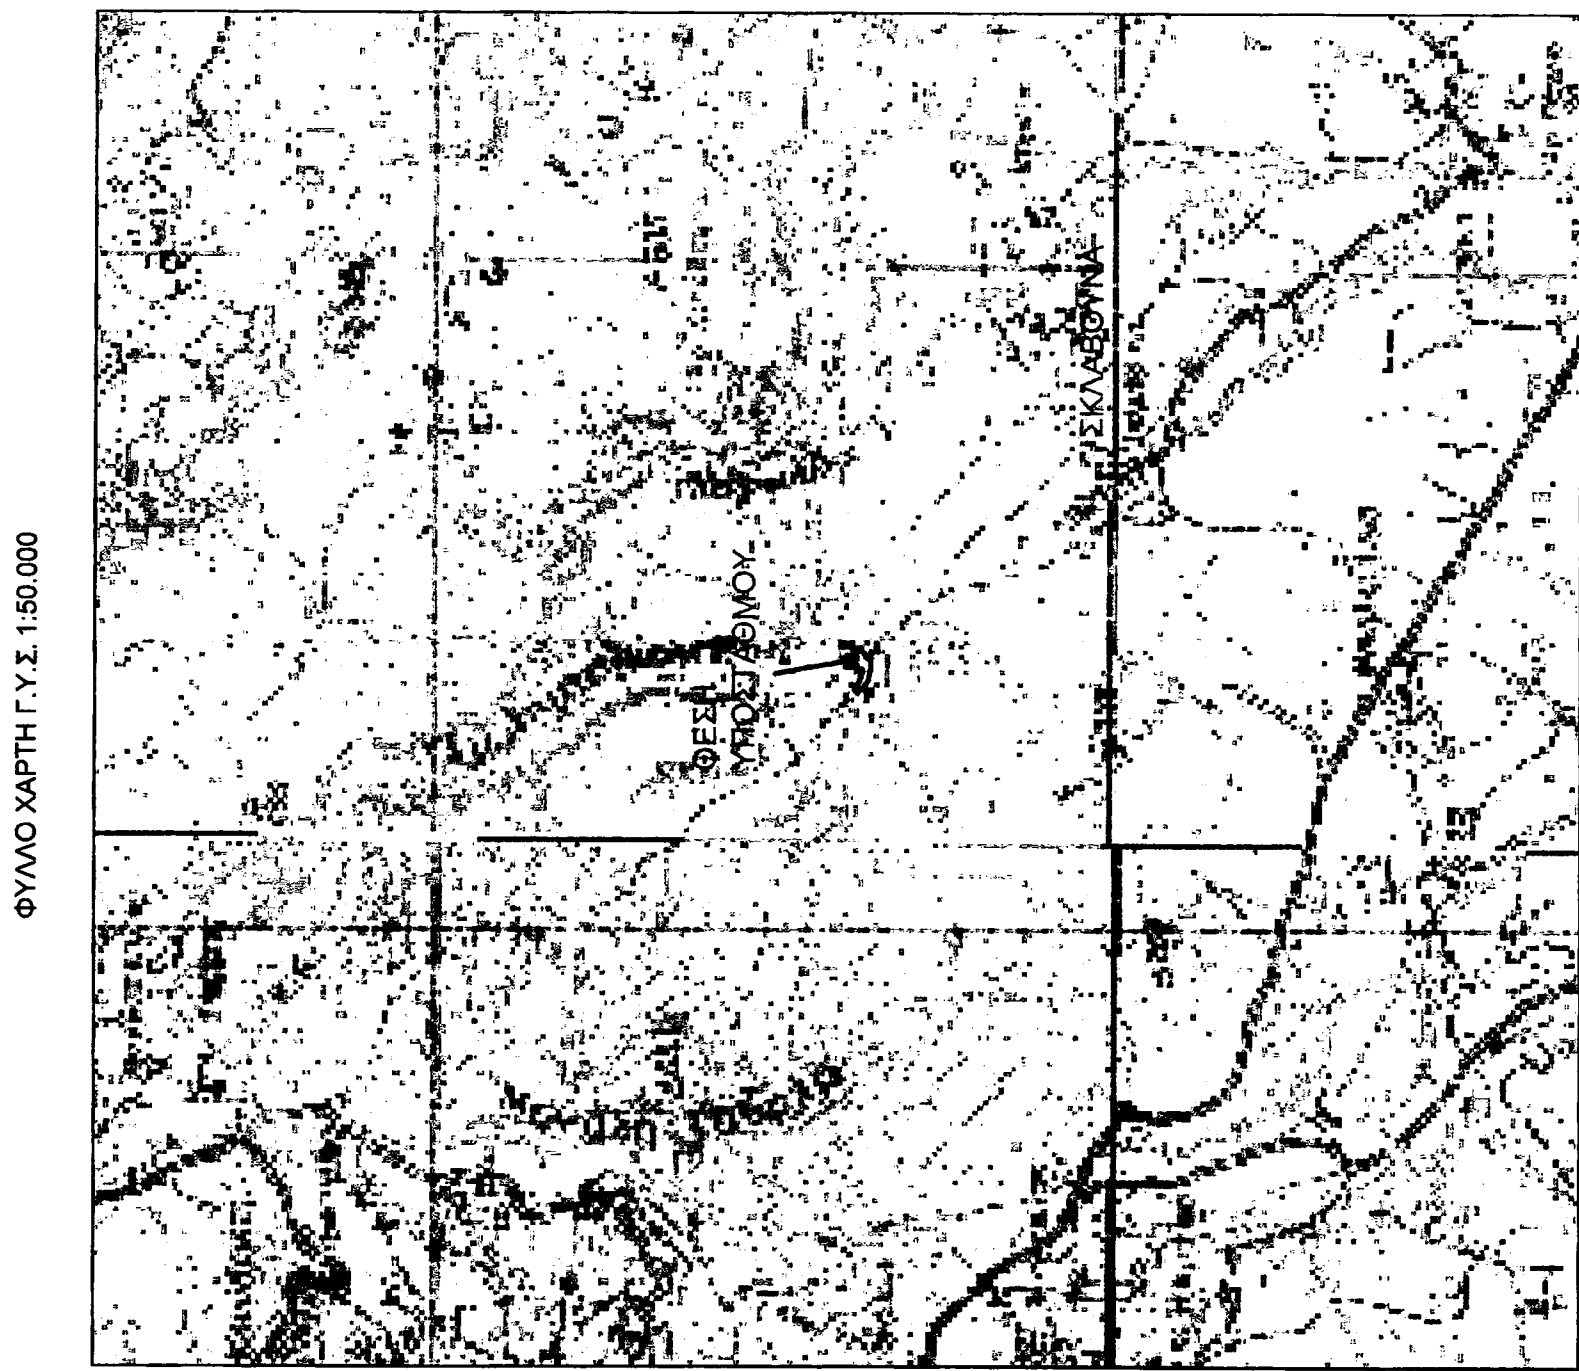

ΓΕΩΡΓΙΟΣ ΚΑΡΑΝΙΩΝΑΚΗΣ
ΠΑΝΑΓΙΩΤΗΣ ΜΠΟΥΡΝΑΣ
ΔΑΣΟΦΥΛΑΚΑΣ Α'


ΟΙ ΕΠΙΧΕΙΡΗΣΕΙΣ ΤΩΝ ΔΕΥΤΟΦΚ

ΓΕΩΡΓΙΟΣ ΚΑΡΑΓΙΑΝΝΑΚΙΔΗΣ
ΔΕΣΦΟΡΟΥΤΩΣ

ΠΑΝΑΓΙΩΤΗΣ ΜΠΟΥΡΝΑΣ
ΔΕΣΦΟΡΟΥΚΛΑΣ Α'

ΓΕΩΡΓΙΟΣ
 Το παρόν ανήκει στο αρ. 1570937-2-16
 έγγραφο του Διαμετρήσιου Μολύβου της
 εθνικής αποθήκης ανακτοπιστικού μέτρου.
 07-19-2016

07-19-2016

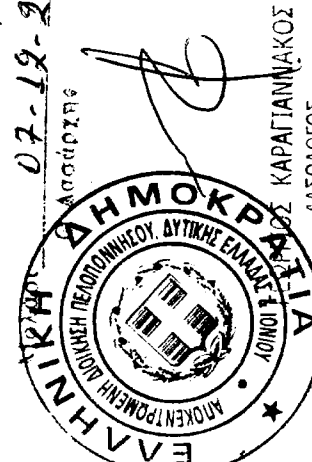[illegible]

ΤΕΡΜΑΤΙΚΟ ΝΕΑΠΟΛΗΣ
ΤΟΠΟΓΡΑΦΙΚΟ & ΚΤΗΜΑΤΟΛΟΓΙΚΟ
ΔΙΑΓΡΑΜΜΑ

ΣΥΛΛΟΓΗ	ΜΕΤΕΓΓΡΗ	ΕΛΕΓΧΟΣ	ΕΠΙΡΟΗ	ΗΜΕΡΟΜΗΝΙΑ
19/09/16			19/09/16	
ΔΙΕΥΘΥΝΣΗ ΝΕΩΝ ΕΡΓΩΝ ΜΕΤΑΦΟΡΑΣ				ΚΩΔΙΚΟΣ: 1500
ΤΟΜΕΑΣ ΕΡΓΩΝ ΠΟΛ. ΜΗΧ. Υ/Σ ΚΥΤ				48230