ΟΔΟΙΠΟΡΙΚΟ ΣΚΑΡΙΦΗΜΑ

ΤΟΠΟΓΡΑΦΙΚΟ ΔΙΑΓΡΑΜΜΑ

ΚΛΙΜΑΚΑ 1:200

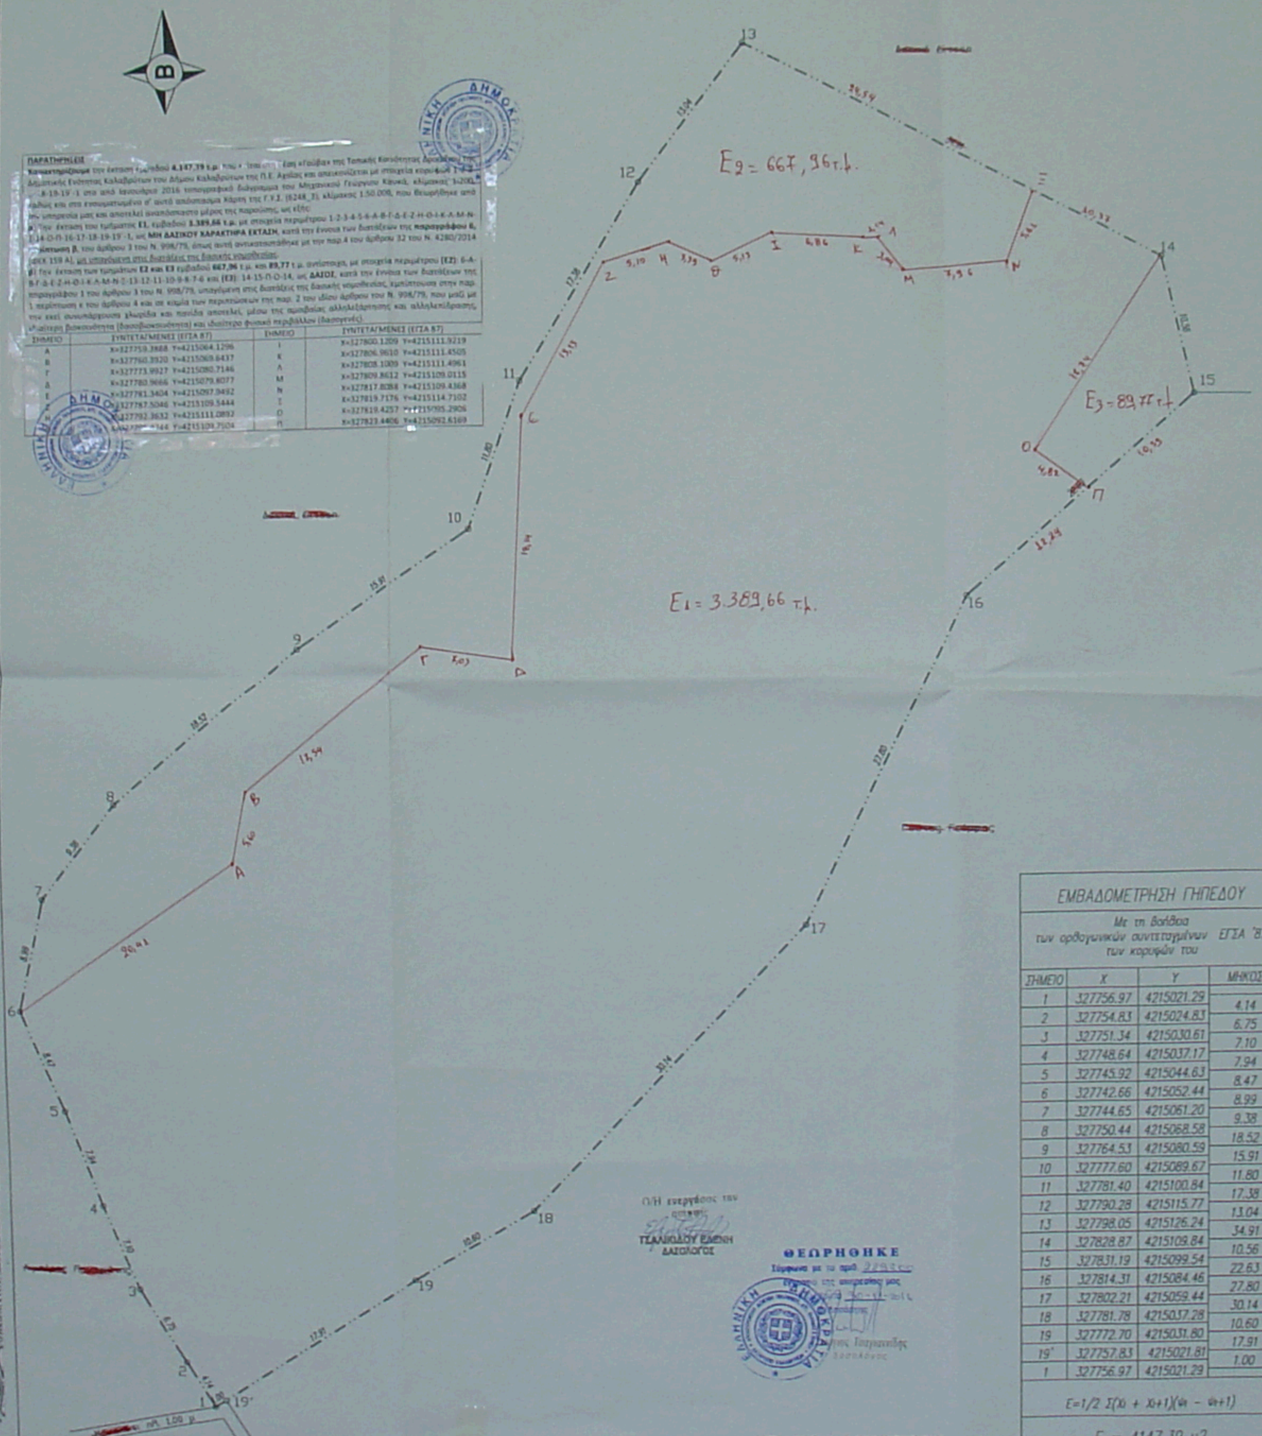

ΠΑΡΑΤΗΡΗΣΕΙΣ

Χαρακτηρισμός την έκταση εμβαδού **4.147,39 τ.μ.** που **τμήματα** από αλλοίβιας της Τοπικής Κοινότητας Δραπάνου της Δημοτικής Ενότητας Καλαβρύτων του Δήμου Καλαβρύτων της Π.Ε. Αχαΐας και απεικονίζεται με στοιχεία κορυφών Γ-Δ-Ε-Ζ-Η-Θ-Ι-Κ-Λ-Μ-Ν-Ξ-Π-Ο-Γ-1 στο από Ιανουάριο 2016 τοπογραφικό διάγραμμα του Μηχανικού Γεωργίου Καυκά, κλίμακας 1:200, σχεδίου και στο ενσωματωμένο σ' αυτό αποσπασμα Κάρτη της Γ.Υ.Σ. (Φ248_3), κλίμακας 1:50.000, που θεωρήθηκε από την υπηρεσία μας και αποτελεί αναπόσπαστο μέρος της παρούσης, ως εξής:

α) την έκταση του τμήματος **Ε1**, εμβαδού **3.389,66 τ.μ.** με στοιχεία περιμέτρου 1-2-3-4-5-6-Α-Β-Γ-Δ-Ε-Ζ-Η-Θ-Ι-Κ-Λ-Μ-Ν-Ξ-Π-Ο-Π-16-17-18-19-19'-1, ως **ΜΗ ΔΑΣΙΚΟΥ ΧΑΡΑΚΤΗΡΑ ΕΚΤΑΣΗ**, κατά την έννοια των διατάξεων της **παραγράφου 6, άρθρο 3** του άρθρου 3 του Ν. 998/79, όπως αυτό αντικαταστάθηκε με την παρ.4 του άρθρου 32 του Ν. 4280/2014 (ΦΕΚ 159 Α), με υπαγόμενη στις διατάξεις της δασικής νομοθεσίας

β) την έκταση των τμημάτων **Ε2 και Ε3** εμβαδού **667,96** τ.μ. και **89,77** τ.μ. αντίστοιχα, με στοιχεία περιμέτρου **(Ε2)**: 6-Α-Β-Γ-Δ-Ε-Ζ-Η-Θ-Ι-Κ-Λ-Μ-Ν-Ξ-13-12-11-10-9-8-7-6 και **(Ε3)**: 14-15-Π-Ο-14, ως **ΔΑΣΟΣ**, κατά την έννοια των διατάξεων της παραγράφου 1 του άρθρου 3 του Ν. 998/79, υπαγόμενη στις διατάξεις της δασικής νομοθεσίας, εξαιρούμενων των παρ. 1 περιπτώση κ του άρθρου 4 και σε καμία των περιπτώσεων της παρ. 2 του ιδίου άρθρου του Ν. 998/79, που μαζί με τις εκεί συνημμένους χάρτα και πινάκα αποτελεί, μέσω της αμοιβαίας αλληλεξάρτησης και αλληλεπίδρασης, ιδιαίτερη βιοκοινότητα (βιοσυστημα/οικότοπο) και ιδιαίτερο φυσικό περιβάλλον (βιοτοπος).

ΣΗΜΕΙΟ	ΣΥΝΤΕΤΑΓΜΕΝΕΣ (ΕΓΣΑ 87)	ΣΗΜΕΙΟ	ΣΥΝΤΕΤΑΓΜΕΝΕΣ (ΕΓΣΑ 87)
Α	Χ=327759.3868 Υ=4215064.1296	Ι	Χ=327800.1209 Υ=4215111.9219
Β	Χ=327760.3920 Υ=4215069.8437	Κ	Χ=327806.9610 Υ=4215111.4505
Γ	Χ=327773.9927 Υ=4215080.7146	Λ	Χ=327808.1089 Υ=4215111.4961
Δ	Χ=327780.9666 Υ=4215079.8077	Μ	Χ=327809.8612 Υ=4215109.0115
Ε	Χ=327781.3404 Υ=4215067.9492	Ν	Χ=327817.8088 Υ=4215109.4368
Ζ	Χ=327787.5046 Υ=4215109.5444	Ξ	Χ=327819.7176 Υ=4215114.7102
Η	Χ=327792.3632 Υ=4215111.0892	Ο	Χ=327819.4257 Υ=4215105.2906
Θ	Χ=327799.7144 Υ=4215109.7504	Π	Χ=327823.4406 Υ=4215092.6169

ΑΠΟΣΠΑΣΜΑ ΦΥΛΛΟΥ ΧΑΡΤΗ ΓΥΣ 6248 /3

ΥΠΟΜΝΗΜΑ

Εμβαδόν οικοπέδου με στοιχεία 1, 2, 3, 4, 5, 6, 7, 8, 9, 10, 11, 12, 13, 14, 15, 16, 17, 18, 19, 19', 1 = 4147,39 τ.μ.

ΔΗΛΩΣΗ ΥΠΟΔΟΜΗΣ ΟΡΙΩΝ

Τα όρια του οικοπέδου εδείχθησαν επί τόπου στα Μηκανικό από εμέ και έχουν υποστηριχθεί ορθά.

Ο δηλών

ΕΜΒΑΔΟΜΕΤΡΗΣΗ ΓΗΠΕΔΟΥ			
Με τη βοήθεια των ορθογωνικών συντεταγμένων των κορυφών του ΕΓΣΑ '87			
ΣΗΜΕΙΟ	Χ	Υ	ΜΗΚΟΣ
1	327756.97	4215021.29	4.14
2	327754.83	4215024.83	6.75
3	327751.34	4215030.61	7.10
4	327748.64	4215037.17	7.94
5	327745.92	4215044.63	8.47
6	327742.66	4215052.44	8.99
7	327744.65	4215061.20	9.38
8	327750.44	4215068.58	18.52
9	327764.53	4215080.59	15.91
10	327777.60	4215089.67	11.80
11	327781.40	4215100.84	17.38
12	327790.28	4215115.77	13.04
13	327798.05	4215126.24	34.91
14	327828.87	4215109.84	10.56
15	327831.19	4215099.54	22.63
16	327814.31	4215084.46	27.80
17	327802.21	4215059.44	30.14
18	327781.78	4215037.28	10.60
19	327772.70	4215031.80	17.91
19'	327757.83	4215021.81	1.00
1	327756.97	4215021.29	
Ε=1/2 Σ[(Χν + Χν+1)(Ψν − Ψν+1)]			
Ε = 4147.39 μ2			

ΘΕΩΡΗΘΗΚΕ

Σύμφωνα με το αριθ. 2/2016/ΔΣ/ΔΑΣ/ΔΑΣ/ΔΑ