



Ποιογραφικό εκκρίψμα

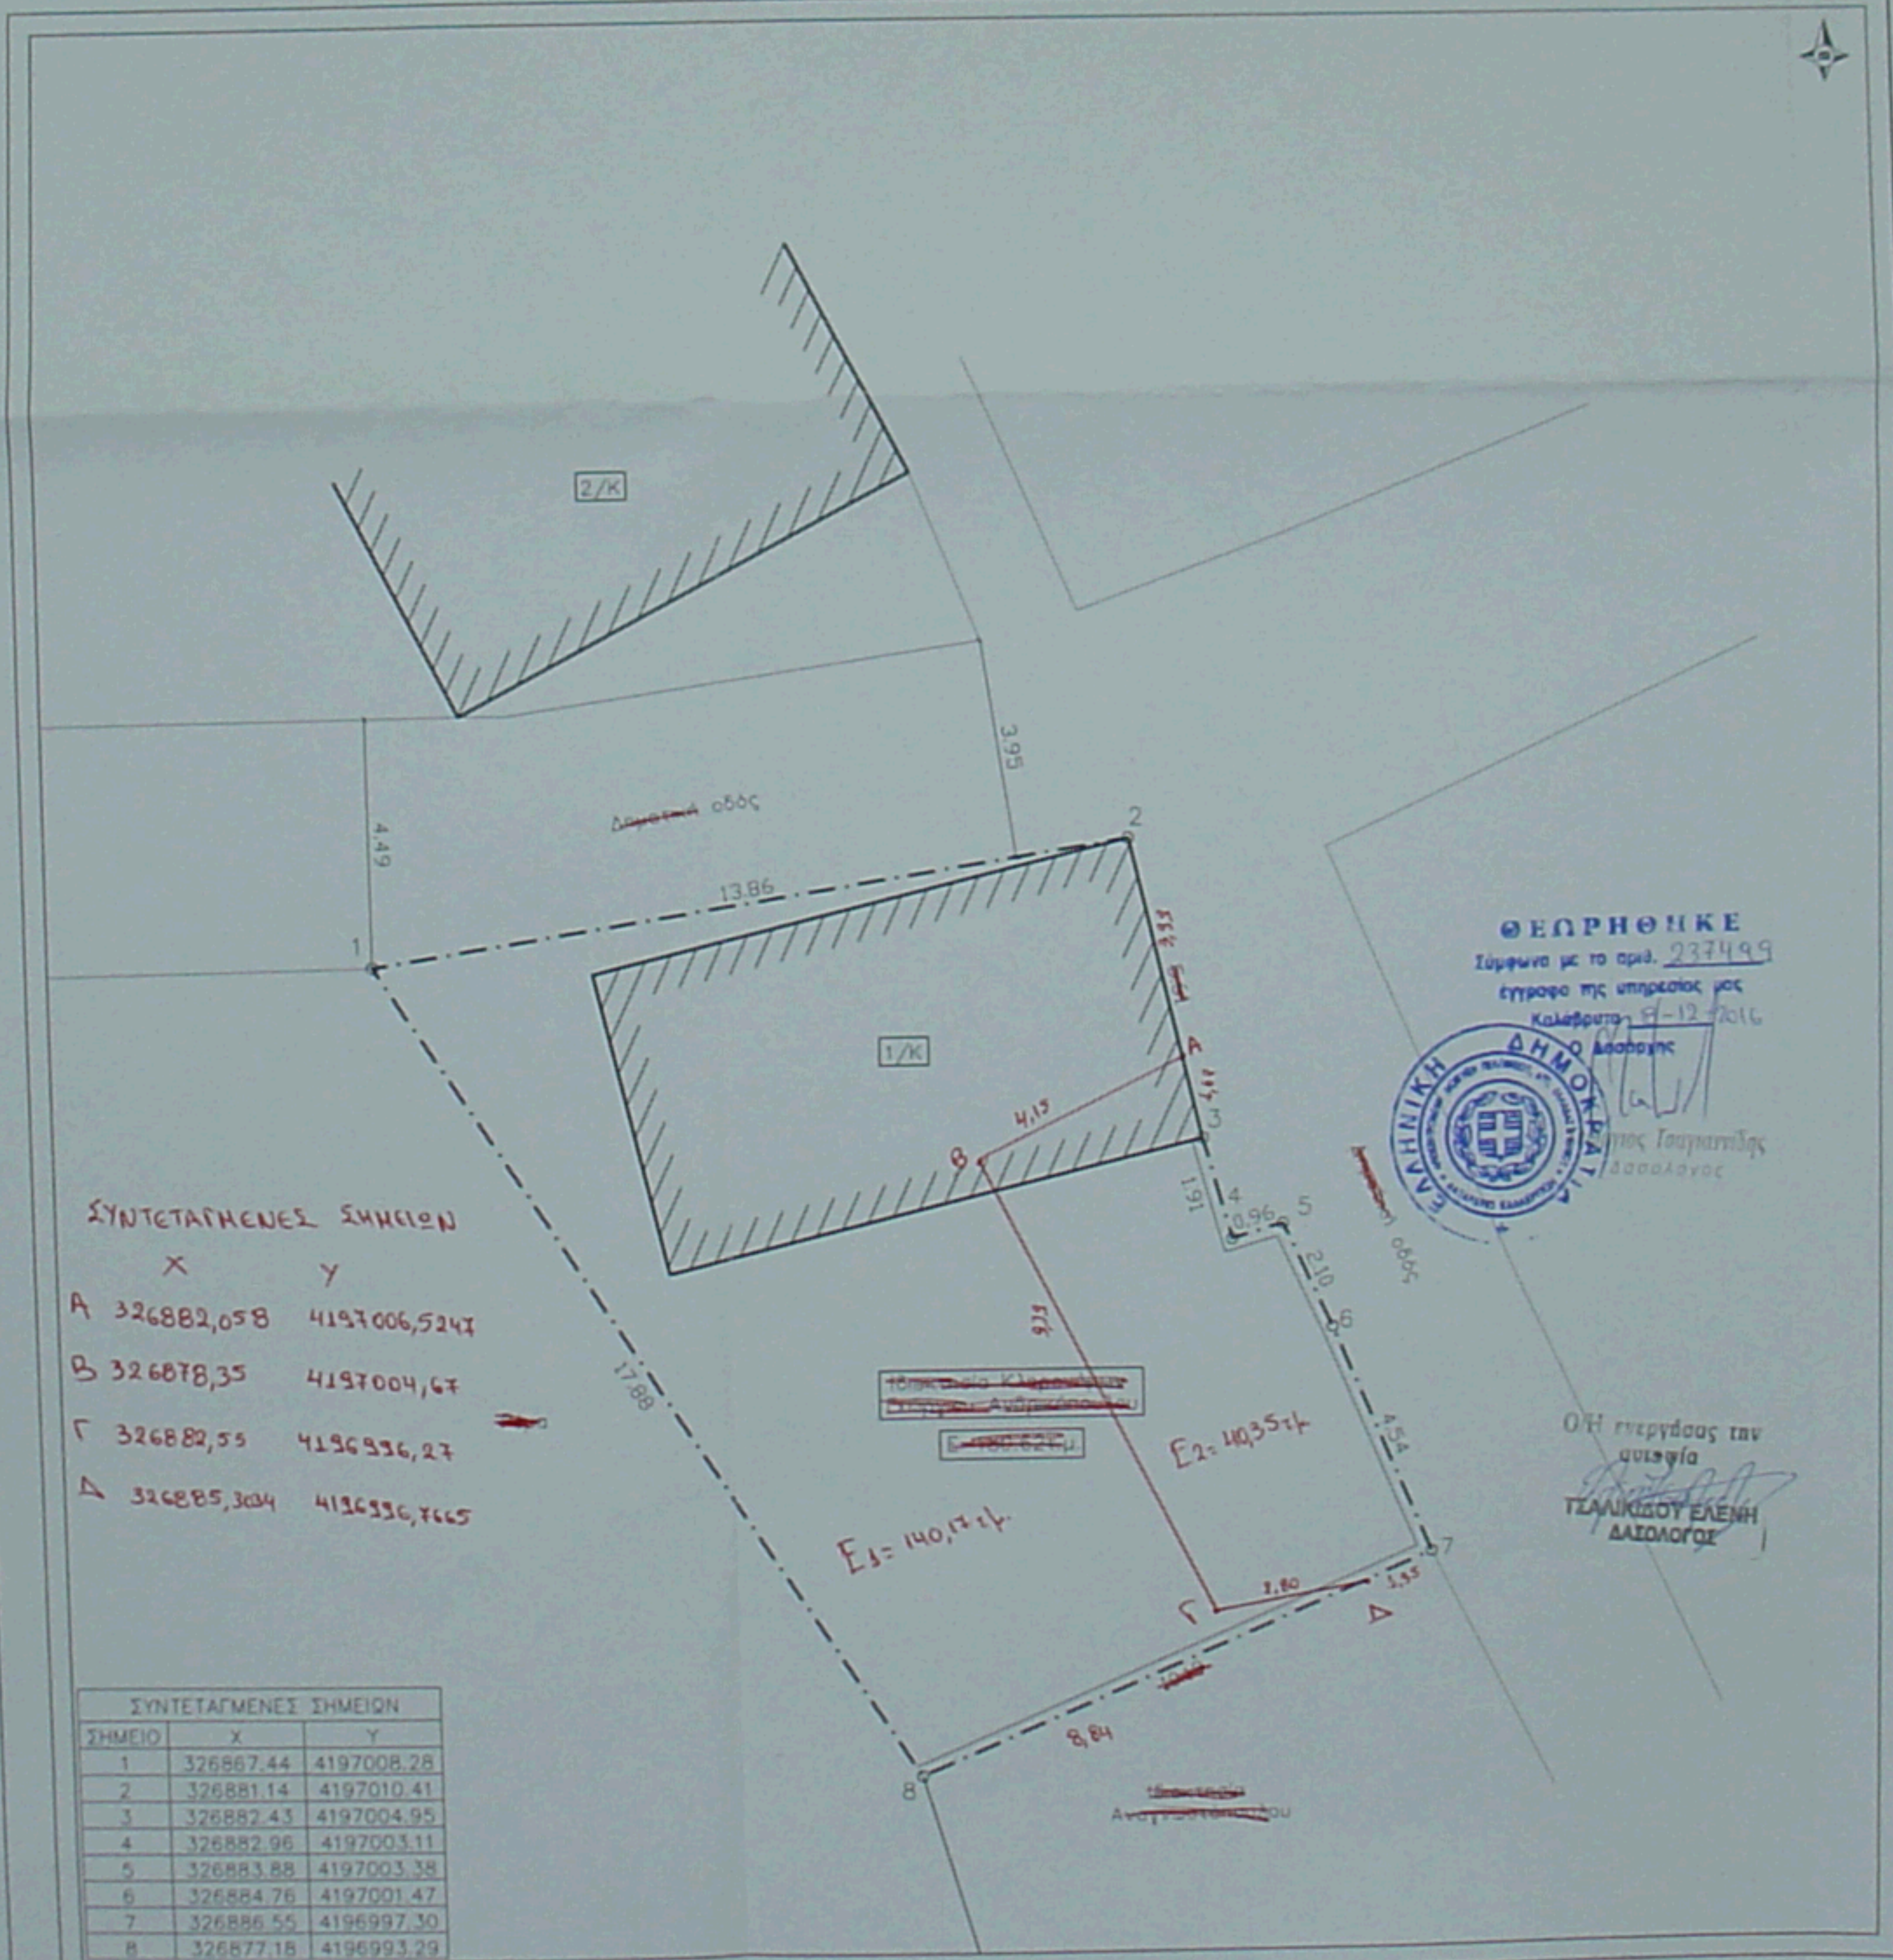

Απόβλεψη από χάρτη Γ.Υ.Σ. Νο 6258 Ζ ΚΑ: 1/5000

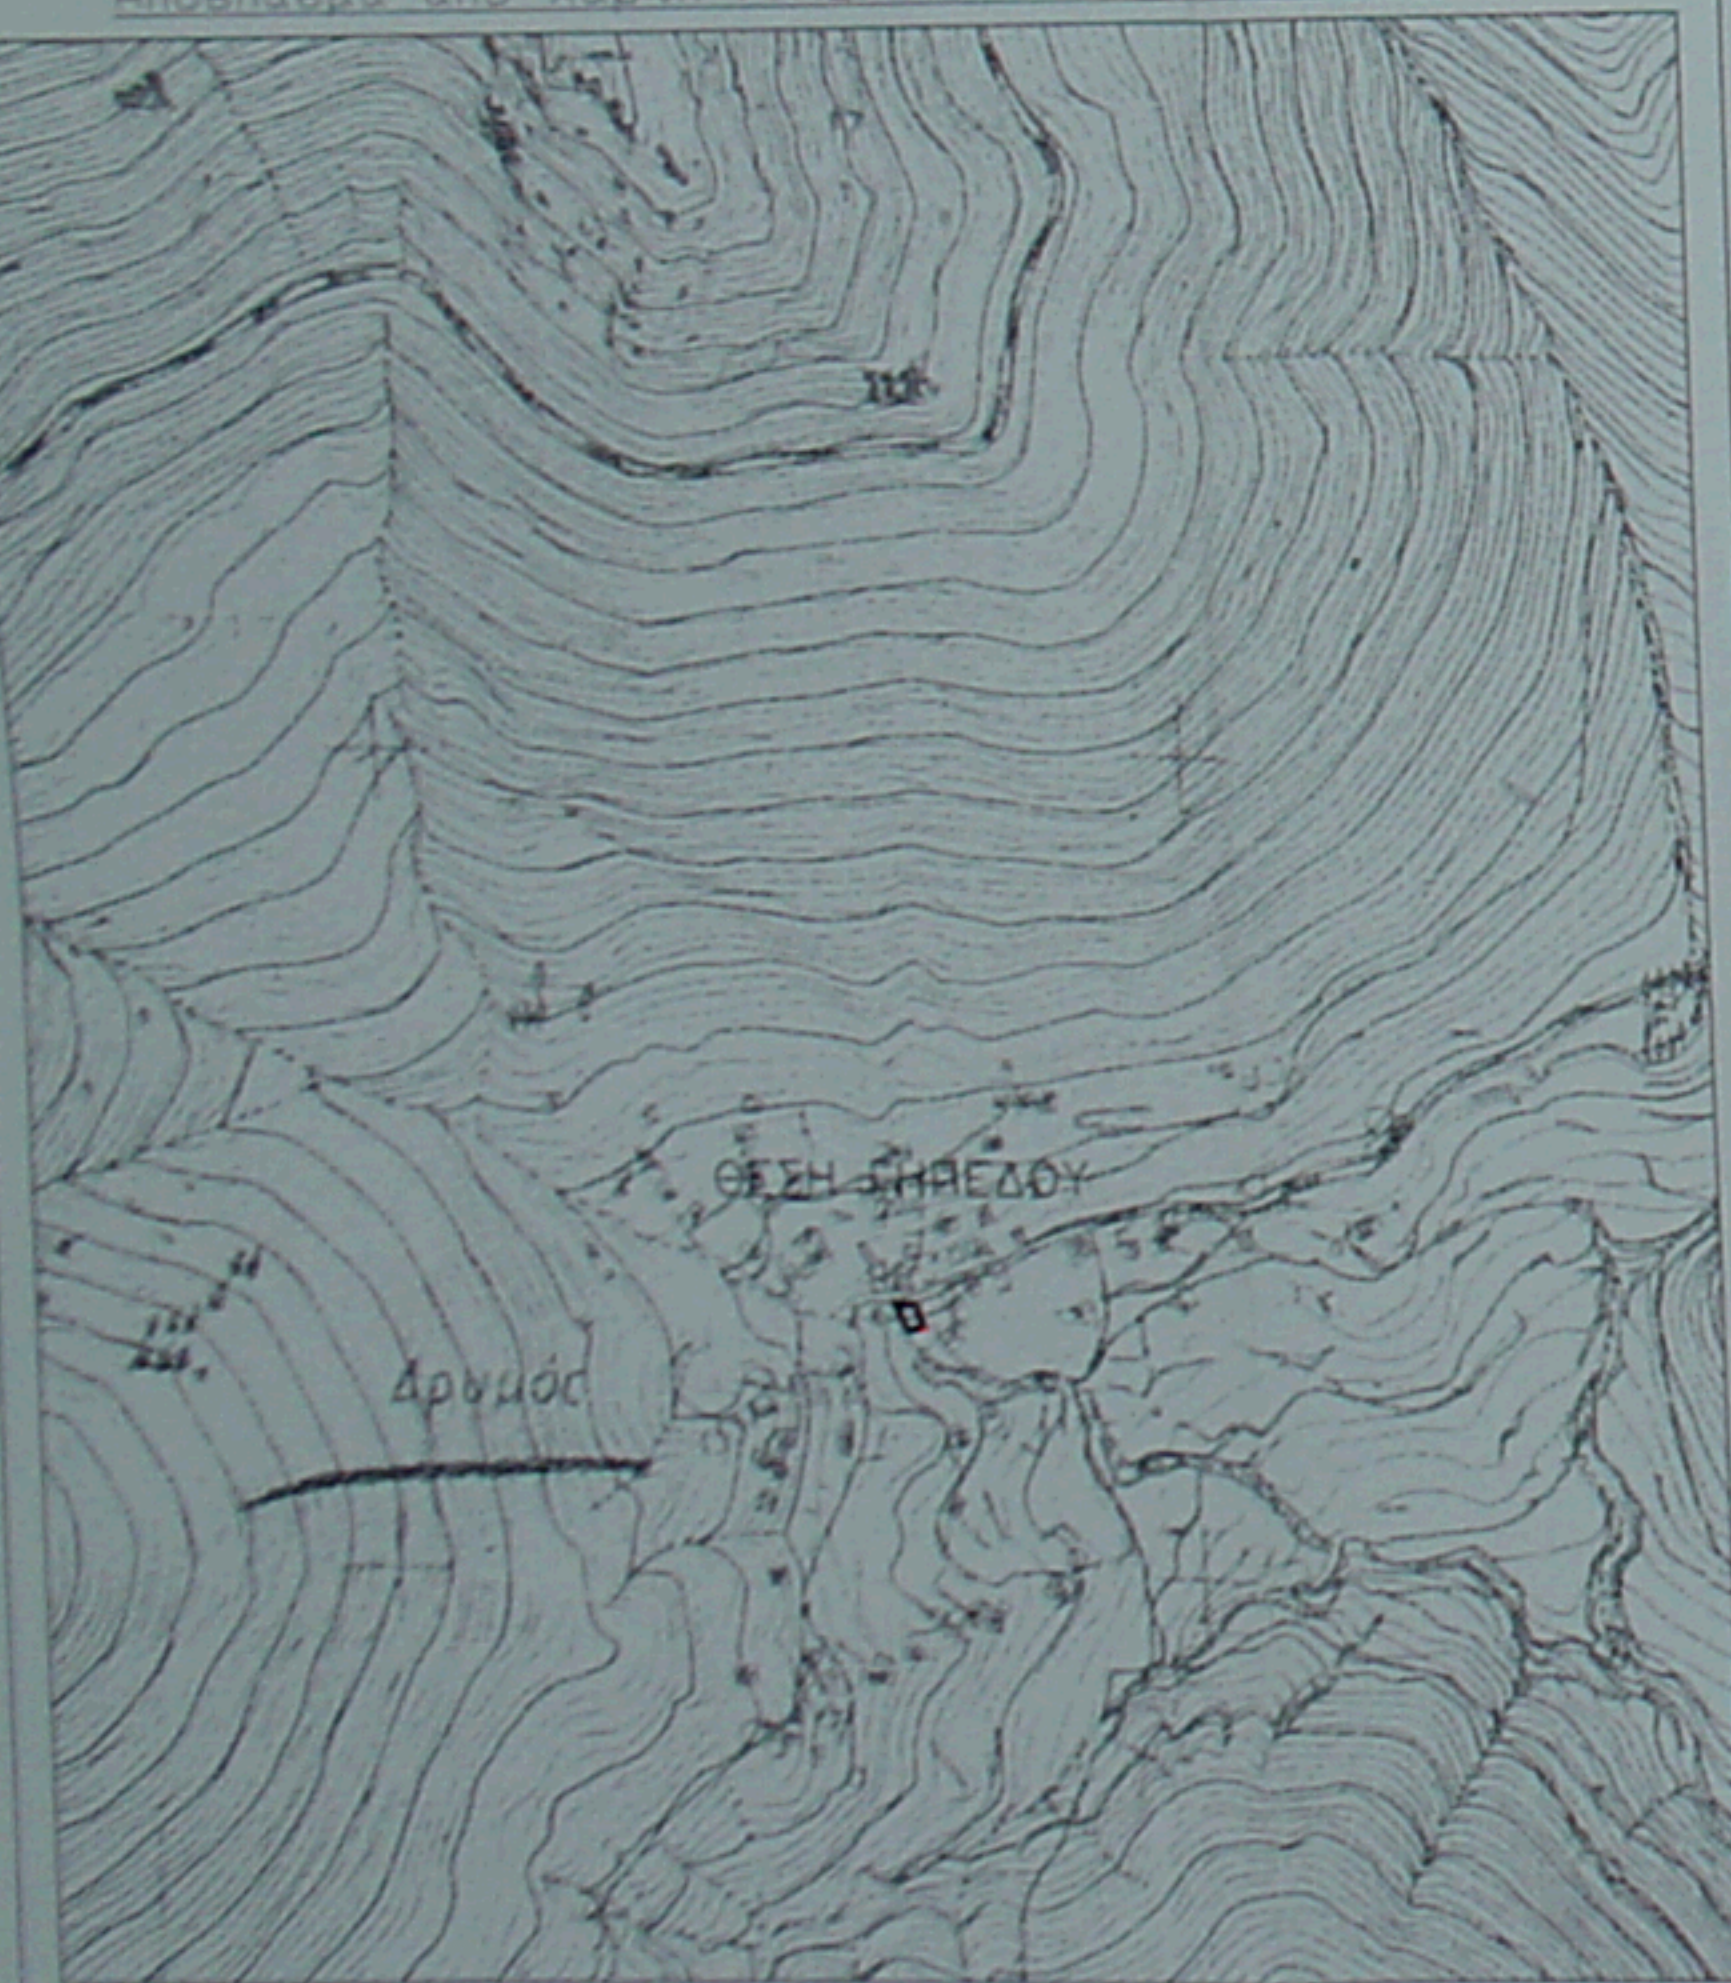

ΣΥΝΤΕΤΑΓΜΕΝΕΣ ΣΗΜΕΙΩΝ

	X	Y
A	326882,058	4197006,5247
B	326878,35	4197004,67
Γ	326882,55	4196996,27
Δ	326885,304	4196996,765

ΣΥΝΤΕΤΑΓΜΕΝΕΣ ΣΗΜΕΙΩΝ

ΣΗΜΕΙΟ	X	Y
1	326887.44	4197008.28
2	326881.14	4197010.41
3	326882.43	4197004.95
4	326882.96	4197003.11
5	326883.88	4197003.38
6	326884.76	4197001.47
7	326886.55	4196997.30
8	326877.18	4196993.29

ΥΠΟΜΝΗΜΑ

Το οικοπέδο με στοιχεία 1-2-3-4-5-6-7-8-1, βρίσκεται στον οικισμό 'Δρυμός', της Τ.Κ. Δρυμού στο Δήμο Καλαβρυτών και έχει Εμβαδόν Ε=180,52τ.μ.

1. Δεν έγινε έλεγχος από την δασική και αρχαιοπολιτική υπηρεσία.
2. Η ευθύνη της υποδείξης των ορίων της ιδιοκτησίας που αποικονίζεται στο παρόν τοπογραφικό διάγραμμα ανήκει στον ιδιοκτήτη σύμφωνα με την παρ. 5 του άρθρου 2 του Ν. 3212/2003 (ΦΕΚ. 308Α/31-12-2003)

Πάτρα, 9/06/2011

Ο ΙΔΙΟΚΤΗΤΗΣ

ΝΤΑΪΡΟΠΟΥΛΟΥ ΒΑΣΙΛΙΚΗ
 ΑΡΧΙΤΕΚΤΟΝ ΜΗΧΑΝΙΚΟΣ
 ΠΑΝΕΠΙΣΤΗΜΙΟΥ ΜΗΧΑΝΙΚΟΣ
 ΜΕΛΟΣ Τ.Ε.Ε. Α.Ε.Μ. ΜΗΤΡΩΟΥ 57292
 Πλ.α. Φιλοσόφου 169, Τ.Κ. 262 22 Πάτρα
 Τηλ. 2610 333 861, Κιμ. 6710 464626
 Α.Π.Μ. 013117251 - Ο ΔΟΥ ΠΑΤΡΩΝ

ΑΝΑΔΕΡΓΗ	ΤΙΤΛΟΣ	ΗΜΕΡΟΜΗΝΙΑ

ΜΕΛΕΤΗΤΗΣ ΜΗΧΑΝΙΚΟΣ	ΝΤΑΪΡΟΠΟΥΛΟΥ ΒΑΣΙΛΙΚΗ
ΙΔΙΟΚΤΗΤΗΣ	ΚΛΗΡΟΝΟΜΟΙ ΑΝΔΡΙΚΟΠΟΥΛΟΥ ΓΕΩΡΓΙΟΥ
ΕΡΓΟ	ΑΠΟΤΥΠΩΣΗ ΓΗΠΕΔΟΥ
ΘΕΣΗ ΕΡΓΟΥ	ΔΡΥΜΟΣ, Τ.Κ. ΔΡΥΜΟΥ, ΔΗΜΟΣ ΚΑΛΑΒΡΥΤΩΝ
ΘΕΜΑ ΣΧΕΔΙΟΥ	ΤΟΠΟΓΡΑΦΙΚΟ ΔΙΑΓΡΑΜΜΑ

ΜΕΓΕΘΟΣ ΣΧΕΔΙΟΥ	ΚΩΔΙΚΑΣ	ΟΝΟΜΑ ΑΡΧΕΙΟΥ	ΑΡΙΘΜΟΣ ΣΧΕΔΙΟΥ	ΗΜΕΡΟΜΗΝΙΑ	ΑΝΑΔΕΡΓΗ
	1:100				

ΣΦΡΑΓΙΣ ΜΗΧΑΝΙΚΟΥ	ΘΕΩΡΗΣΗ ΠΟΛΙΤΕΧΝΙΑΣ
ΝΤΑΪΡΟΠΟΥΛΟΥ ΑΝΔΡ. ΒΑΣΙΛΙΚΗ ΑΡΧΙΤΕΚΤΟΝ ΜΗΧΑΝΙΚΟΣ ΠΑΝΕΠΙΣΤΗΜΙΟΥ ΜΗΧΑΝΙΚΟΣ ΜΕΛΟΣ Τ.Ε.Ε. Α.Ε.Μ. ΜΗΤΡΩΟΥ 57292 Πλ.α. Φιλοσόφου 169, Τ.Κ. 262 22 Πάτρα Τηλ. 2610 333 861, Κιμ. 6710 464626 Α.Π.Μ. 013117251 - Ο ΔΟΥ ΠΑΤΡΩΝ	