Ι)ΟΡΟΙ ΔΟΜΗΣΗΣ

ΙΣΧΥΕΙ ΤΟ ΑΠΟ 24/5/85(ΦΕΚ 270Δ'-31/5/85)Π.Δ.
όπως τροποποιήθηκε με το Ν.3212/03
(ΦΕΚ 308 Α'-31/12/2003)

ΚΑΤΑ ΚΑΝΟΝΑ

1) ΑΡΤΙΟΤΗΤΑ 4000 μ2
2) ΚΑΛΥΨΗ 10%
3) ΔΟΜΗΣΗ Σ.Δ.=0.20
4) ΕΞΩΣΤΕΣ,ΗΜΙΤΠ. 20%+20% ΤΗΣ ΔΟΜΗΣΗΣ
5) ΠΛΑΓΙΑ ΟΡΙΑ 15 μ
6) ΜΕΓΙΣΤΟ ΥΨΟΣ 7.5 μ

ΙΙ)ΕΜΒΑΔΟ ΑΓΡΟΚΤΗΜΑΤΟΣ

Η ΑΠΟΤΥΠΩΣΗ ΕΓΙΝΕ ΜΕ ΧΡΗΣΗ GPS TOPCON HIPER GL
Η ΕΠΕΞΕΡΓΑΣΙΑ ΤΩΝ ΜΕΤΡΗΣΕΩΝ ΕΓΙΝΕ ΜΕ ΤΑ ΠΡΟΓΡΑΜΜΑΤΑ
PYTHAGORAS - LTOPO

ΠΙΝΑΚΑΣ ΣΥΝΤΕΤΑΓΜΕΝΩΝ

α/α	X	Y	Απόσταση (μ.)
Α1	470047.77	4329157.30	16.08
Α2	470050.67	4329173.11	10.85
Α3	470039.89	4329174.30	26.03
Α4	470014.27	4329178.91	28.19
Α5	469986.80	4329185.26	15.6
Α6	469971.51	4329188.33	9.93
Α7	469961.78	4329190.27	9.98
Α8	469952.20	4329193.07	12.55
Α9	469948.62	4329181.04	23.26
Α10	469942.00	4329158.75	9.45
Α11	469939.30	4329149.69	89.71
Α12	469913.74	4329063.70	3.4
Α13	469910.35	4329063.59	5.48
Α14	469908.67	4329058.38	16.98
Α15	469903.46	4329042.22	16.83
Α16	469920.00	4329039.09	16.61
Α17	469936.59	4329038.26	27.11
Α18	469957.98	4329054.91	14.29
Α19	469969.07	4329063.93	15.05
Α20	469982.20	4329071.29	18.23
Α21	469998.88	4329078.63	17.03
Α22	470015.89	4329077.87	16.82
Α23	470032.44	4329074.88	11.17
Α24	470034.45	4329085.87	18.75
Α25	470037.89	4329104.31	26.94
Α26	470042.84	4329130.79	26.96
Α1	470047.77	4329157.30	

[illegible]2,Α3,Α4,Α5,Α6,Α7,Α8,Α9,Α10,Α11,Α12,Α13,Α14,Α15,Α16,Α17,Α18,Α19,Α20,Α21,Α22,Α23,Α24,Α25,Α26,Α1)=13488.72τ.μ

τμήμα 1.1

ΠΙΝΑΚΑΣ ΣΥΝΤΕΤΑΓΜΕΝΩΝ

α/α	X	Y	Αποσταση (μ.)
Α8	469952.20	4329193.07	12.55
Α9	469948.62	4329181.04	23.26
Α10	469942.00	4329158.75	9.45
Α11	469939.30	4329149.69	67.8
Ε	470006.46	4329140.34	13.04
Ζ	470008.65	4329153.20	16.33
Η	470012.14	4329169.15	11.04
Θ	470002.30	4329174.15	17.57
Ι	469986.31	4329181.45	3.84
Α5	469986.80	4329185.26	15.6
Α6	469971.51	4329188.33	9.93
Α7	469961.78	4329190.27	9.98
Α8	469952.20	4329193.07	

Ε1.1 = =2563.79 τ.μ.

τμήμα 1.2

ΠΙΝΑΚΑΣ ΣΥΝΤΕΤΑΓΜΕΝΩΝ

α/α	X	Y	Απόσταση (μ.)
Η	470012.14	4329169.15	11.04
Θ	470002.30	4329174.15	17.57
Ι	469986.31	4329181.45	3.84
Α5	469986.80	4329185.26	28.19
Α4	470014.27	4329178.91	9.99
Η	470012.14	4329169.15	

Ε1.2= 188.88 τ.μ.

τμήμα 1.3

ΠΙΝΑΚΑΣ ΣΥΝΤΕΤΑΓΜΕΝΩΝ

α/α	X	Y	Απόσταση (μ.)
Η	470012.14	4329169.15	24.86
Β	470036.37	4329163.61	13.03
Α1	470047.77	4329157.30	16.08
Α2	470050.67	4329173.11	10.85
Α3	470039.89	4329174.30	26.03
Α4	470014.27	4329178.91	9.99
Η	470012.14	4329169.15	

Ε1.3 = =428.23 τ.μ.

τμήμα 1.4

ΠΙΝΑΚΑΣ ΣΥΝΤΕΤΑΓΜΕΝΩΝ

α/α	X	Y	Απόσταση (μ.)
Α15	469903.46	4329042.22	16.98
Α14	469908.67	4329058.38	17.45
Σ	469926.11	4329058.37	20.98
Ρ	469934.33	4329077.68	18.01
Π	469940.80	4329094.48	29.7
Ο	469968.18	4329105.99	8.59
Ξ	469975.33	4329101.23	26.74
Ν	470002.01	4329102.99	19.27
Μ	470021.15	4329105.24	16.77
Α25	470037.89	4329104.31	18.75
Α24	470034.45	4329085.87	11.17
Α23	470032.44	4329074.88	16.82
Α22	470015.89	4329077.87	17.03
Α21	469998.88	4329078.63	18.23
Α20	469982.20	4329071.29	15.05
Α19	469969.07	4329063.93	14.29
Α18	469957.98	4329054.91	27.11
Α17	469936.59	4329038.26	16.61
Α16	469920.00	4329039.09	16.83
Α15	469903.46	4329042.22	

Ε1.4 = =4161.21 τ.μ.

τμήμα 1.5

ΠΙΝΑΚΑΣ ΣΥΝΤΕΤΑΓΜΕΝΩΝ

α/α	X	Y	Απόσταση (μ.)
Α14	469908.67	4329058.38	5.48
Α13	469910.35	4329063.59	3.4
Α12	469913.74	4329063.70	89.71
Α11	469939.30	4329149.69	67.8
Ε	470006.46	4329140.34	13.04
Ζ	470008.65	4329153.20	16.33
Η	470012.14	4329169.15	24.86
Β	470036.37	4329163.61	13.03
Α1	470047.77	4329157.30	26.96
Α26	470042.84	4329130.79	26.94
Α25	470037.89	4329104.31	16.77
Μ	470021.15	4329105.24	19.27
Ν	470002.01	4329102.99	26.74
Ξ	469975.33	4329101.23	8.59
Ο	469968.18	4329105.99	29.7
Π	469940.80	4329094.48	18.01
Ρ	469934.33	4329077.68	20.98
Σ	469926.11	4329058.37	17.45
Α14	469908.67	4329058.38	

Ε1.5 = =6146.61 τ.μ.

ΔΗΛΩΣΗ ΜΗΧΑΝΙΚΟΥ

Ο ΥΠΟΓΡΑΦΟΜΜΕΝΟΣ ΠΑΝΑΓΙΩΤΗΣ ΚΕΧΡΙΩΤΗΣ ΠΟΛΙΤΙΚΟΣ ΜΗΧΑΝΙΚΟΣ ΤΕ ΣΥΜΦΩΝΑ ΜΕ ΤΟ Ν.Δ. 651/27.7.77 ΤΟΥ ΑΡΘΡΟΥ 5 ΑΥΤΟΥ ΚΑΙ ΤΩΝ ΠΑΡΑΓΡ. 1&2 <<ΠΕΡΙ ΑΤΟΜΙΚΗΣ ΕΥΘΥΝΗΣ ΤΟΥ ΔΗΛΟΥΝΤΟΣ>>ΔΗΛΩΝΩ ΥΠΕΥΘΥΝΑ ΟΤΙ:
ΤΟ ΑΓΡΟΚΤΗΜΑ ΜΕ ΣΤΟΙΧΕΙΑ Α1,Α2,Α3,...,Α25,Α26,Α1 Ε1=13488.72μ2 ΒΡΙΣΚΕΤΑΙ ΕΚΤΟΣ ΣΧΕΔΙΟΥ ΕΙΝΑΙ ΑΡΤΙΟ ΚΑΙ ΟΙΚΟΔΟΜΗΣΙΜΟ ΚΑΙ ΕΠΙΤΡΕΠΕΤΑΙ Η ΔΟΜΗΣΗ ΤΟΥ ΣΥΜΦΩΝΑ ΜΕ ΤΙΣ ΚΕΙΜΕΝΕΣ ΠΟΛΕΟΔΟΜΙΚΕΣ ΔΙΑΤΑΞΕΙΣ. ΔΕΝ ΥΠΑΓΕΤΑΙ ΣΤΙΣ ΔΙΑΤΑΞΕΙΣ ΤΟΥ Ν.1337/83 ΚΑΙ ΔΕΝ ΕΧΕΙ ΥΠΟΧΡΕΩΣΗ ΕΙΣΦΟΡΑΣ ΣΕ ΓΗ Η ΧΡΗΜΑ. ΣΤΗΝ ΠΕΡΙΟΧΗ ΤΟΥ ΑΚΙΝΗΤΟΥ ΔΕΝ ΕΧΕΙ ΚΥΡΩΘΕΙ ΠΡΑΞΗ ΕΦΑΡΜΟΓΗΣ ΤΟΥ ΑΡΘΡΟΥ 12 ΤΟΥ Ν.1337/83.
ΒΡΙΣΚΕΤΑΙ ΣΕ ΑΠΟΣΤΑΣΗ ΜΙΚΡΟΤΕΡΗ ΤΩΝ 100 μ ΑΠΟ ΤΟ ΧΕΙΜΜΕΡΙΟ ΚΥΜΑ.

Ο ΔΗΛΩΝ

ΔΗΛΩΣΗ ΥΛΟΠΟΙΗΣΗΣ ΟΡΙΩΝ

Ο ΥΠΟΓΡΑΦΟΜΜΕΝΟΣ ΕΥΑΓΓΕΛΟΣ ΡΟΔΟΠΟΥΛΟΣ ΕΚΠΡ. ΤΗΣ ΑΝΤΡΙΝΑ ΜΠΗΤΣ ΑΕ ΠΟΥ ΦΑΙΝΟΝΤΑΙ ΣΤΟ ΤΟΠΟΓΡΑΦΙΚΟ ΔΙΑΓΡΑΜΜΑ
ΔΗΛΩΝΩ ΟΤΙ ΤΑ ΟΡΙΑ ΠΟΥ ΕΧΩ ΥΛΟΠΟΙΗΣΗ ΕΙΝΑΙ ΟΡΘΑ.

Ε.Ροδόπουλος

Ο ΔΗΛΩΝ

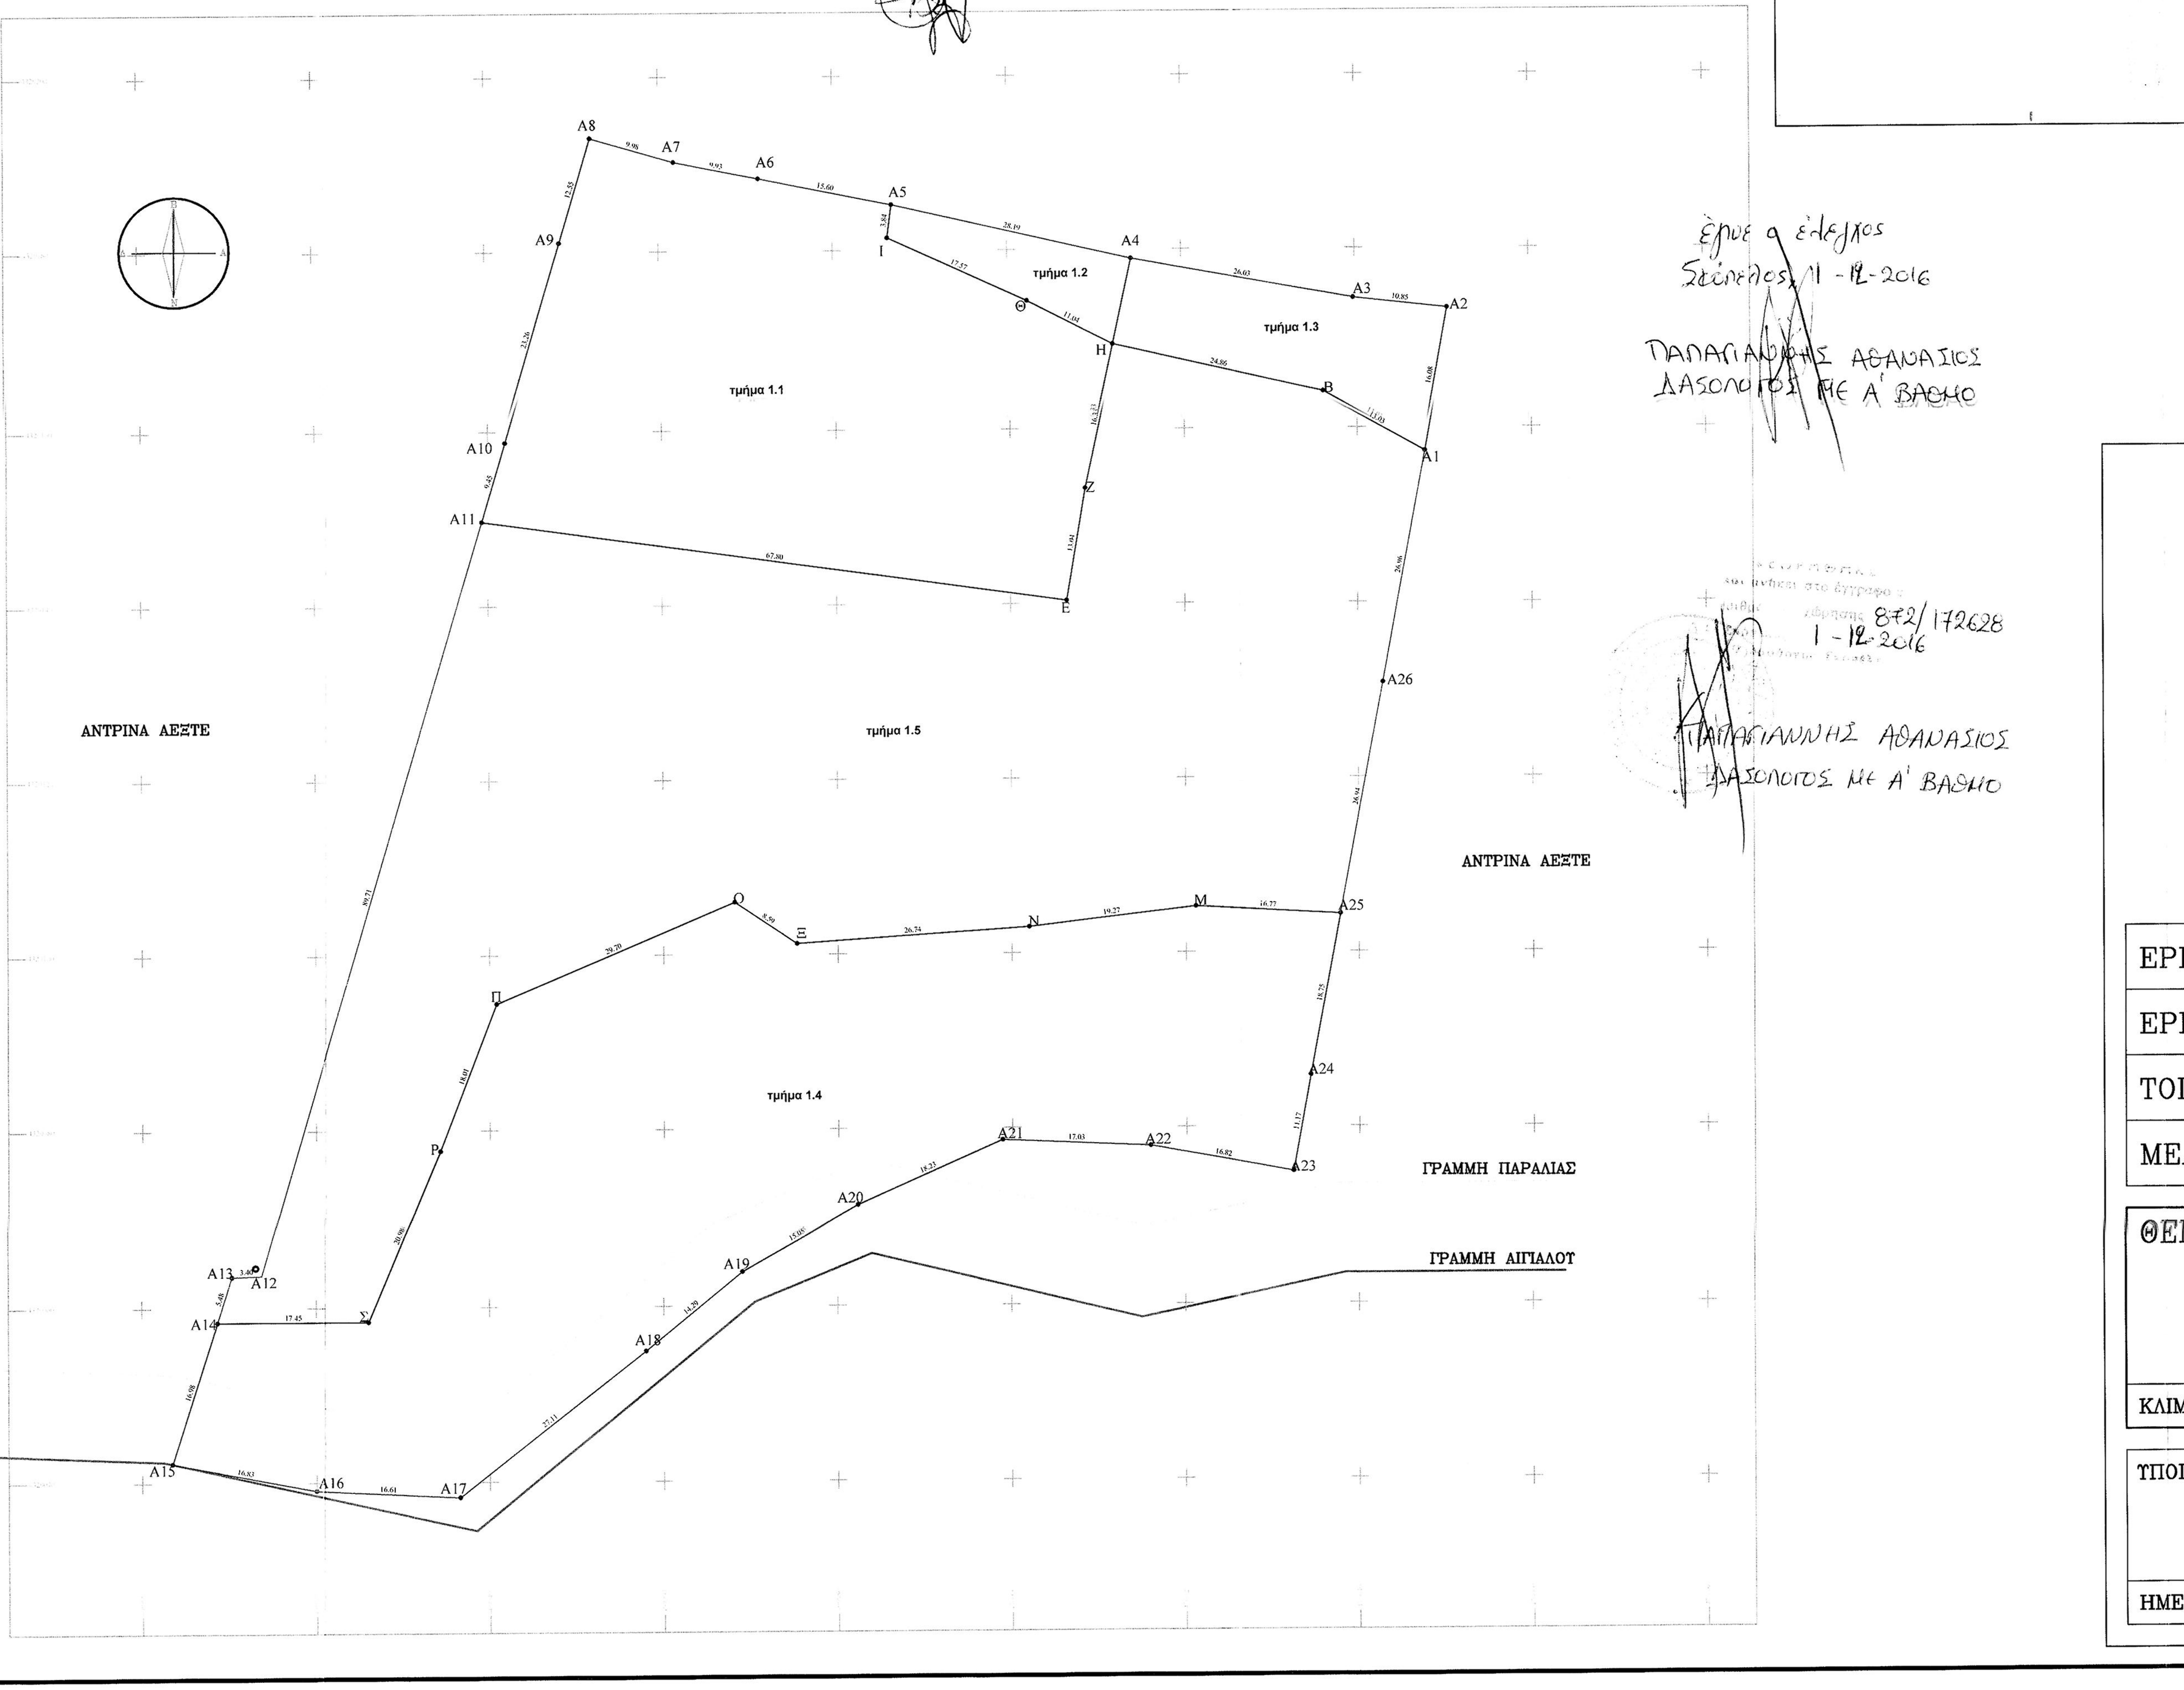

έγινε ο έλεγχος
Σκόπελος, 1-12-2016

ΠΑΠΑΓΙΑΝΝΗΣ ΑΘΑΝΑΣΙΟΣ
ΔΑΣΟΛΟΓΟΣ ΜΕ Α' ΒΑΘΜΟ

872/172628
1-12-2016

ΠΑΠΑΓΙΑΝΝΗΣ ΑΘΑΝΑΣΙΟΣ
ΔΑΣΟΛΟΓΟΣ ΜΕ Α' ΒΑΘΜΟ

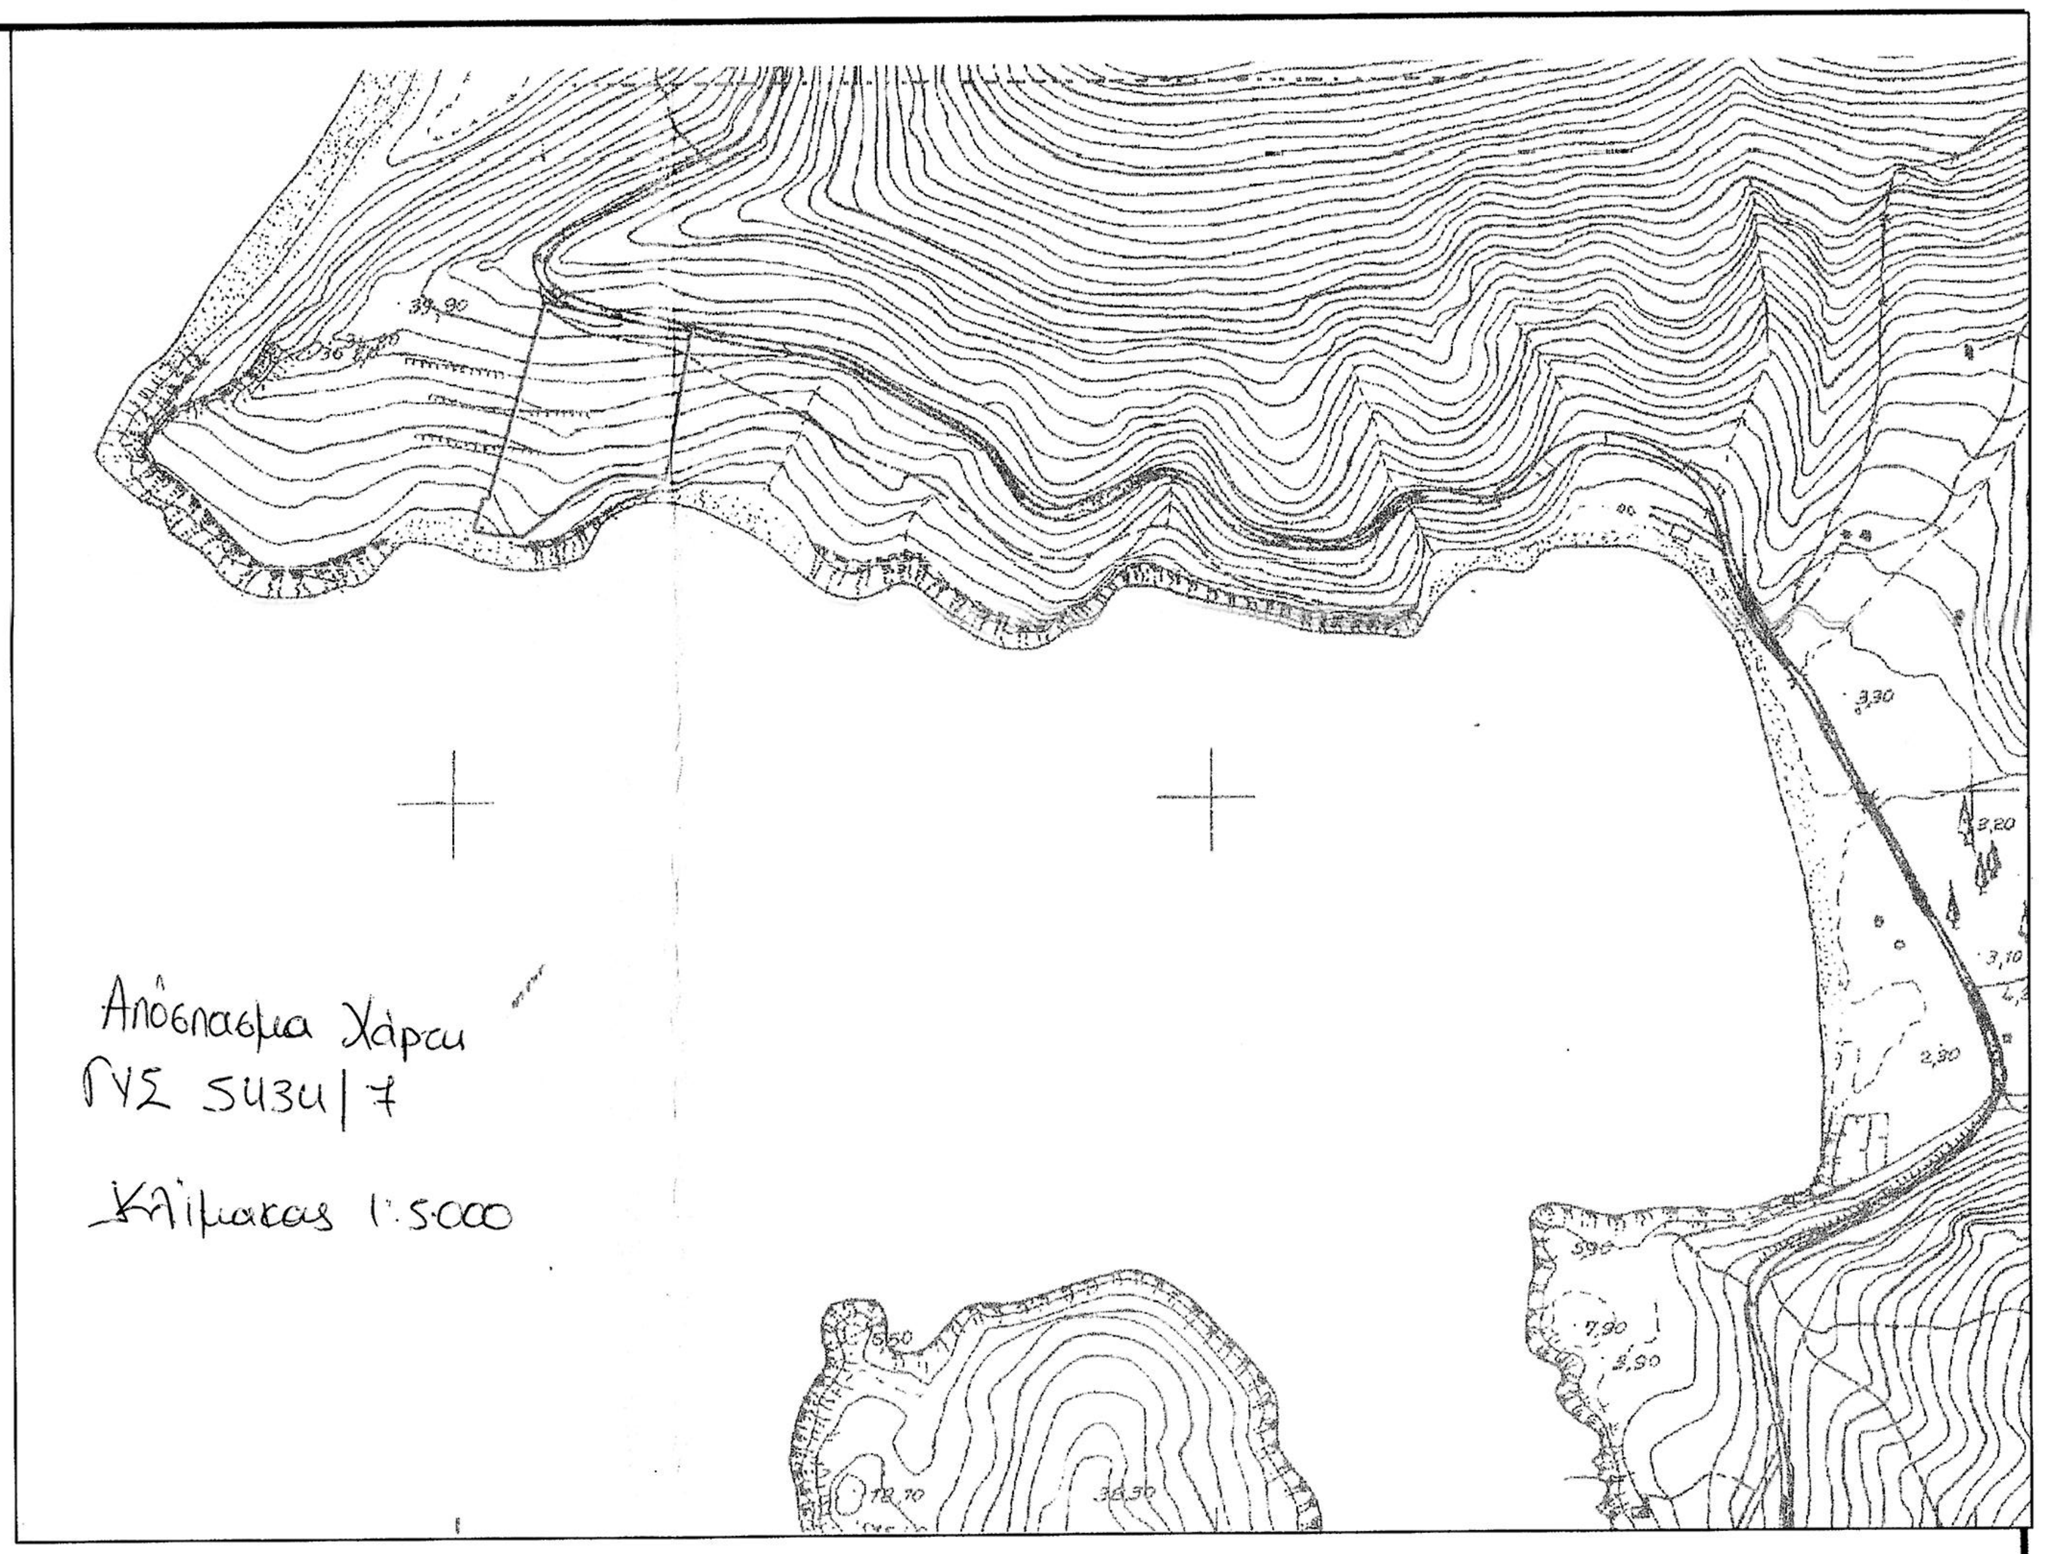

Απόσπασμα Χάρτη
ΓΥΣ 5434/7
Κλίμακας 1:5000

ΕΡΓΟΔΟΤΗΣ : ΑΝΤΡΙΝΑ ΜΠΗΤΣ Α.Ε.
ΕΡΓΟ : ΑΠΟΤΥΠΩΣΗ ΑΓΡΟΚΤΗΜΑΤΟΣ
ΤΟΠΟΘΕΣΙΑ : "ΑΝΤΡΙΝΕΣ" ΣΚΟΠΕΛΟΥ
ΜΕΛΕΤΗΤΗΣ : ΠΑΝΑΓΙΩΤΗΣ ΚΕΧΡΙΩΤΗΣ ΠΟΛΙΤΙΚΟΣ ΜΗΧΑΝΙΚΟΣ Τ.Ε.

ΘΕΜΑ ΣΧΕΔΙΟΥ :
ΤΟΠΟΓΡΑΦΙΚΟ ΔΙΑΓΡΑΜΜΑ

ΑΡ.ΣΧΕΔΙΟΥ
Α-1

ΚΛΙΜΑΚΕΣ : 1:500
ΚΩΔΙΚΟΣ ΜΕΛΕΤΗΣ :

ΥΠΟΓΡΑΦΗ
ΣΦΡΑΓΙΔΑ

ΗΜΕΡΟΜΗΝΙΑ : ΝΟΕΜΒΡΙΟΣ 2016