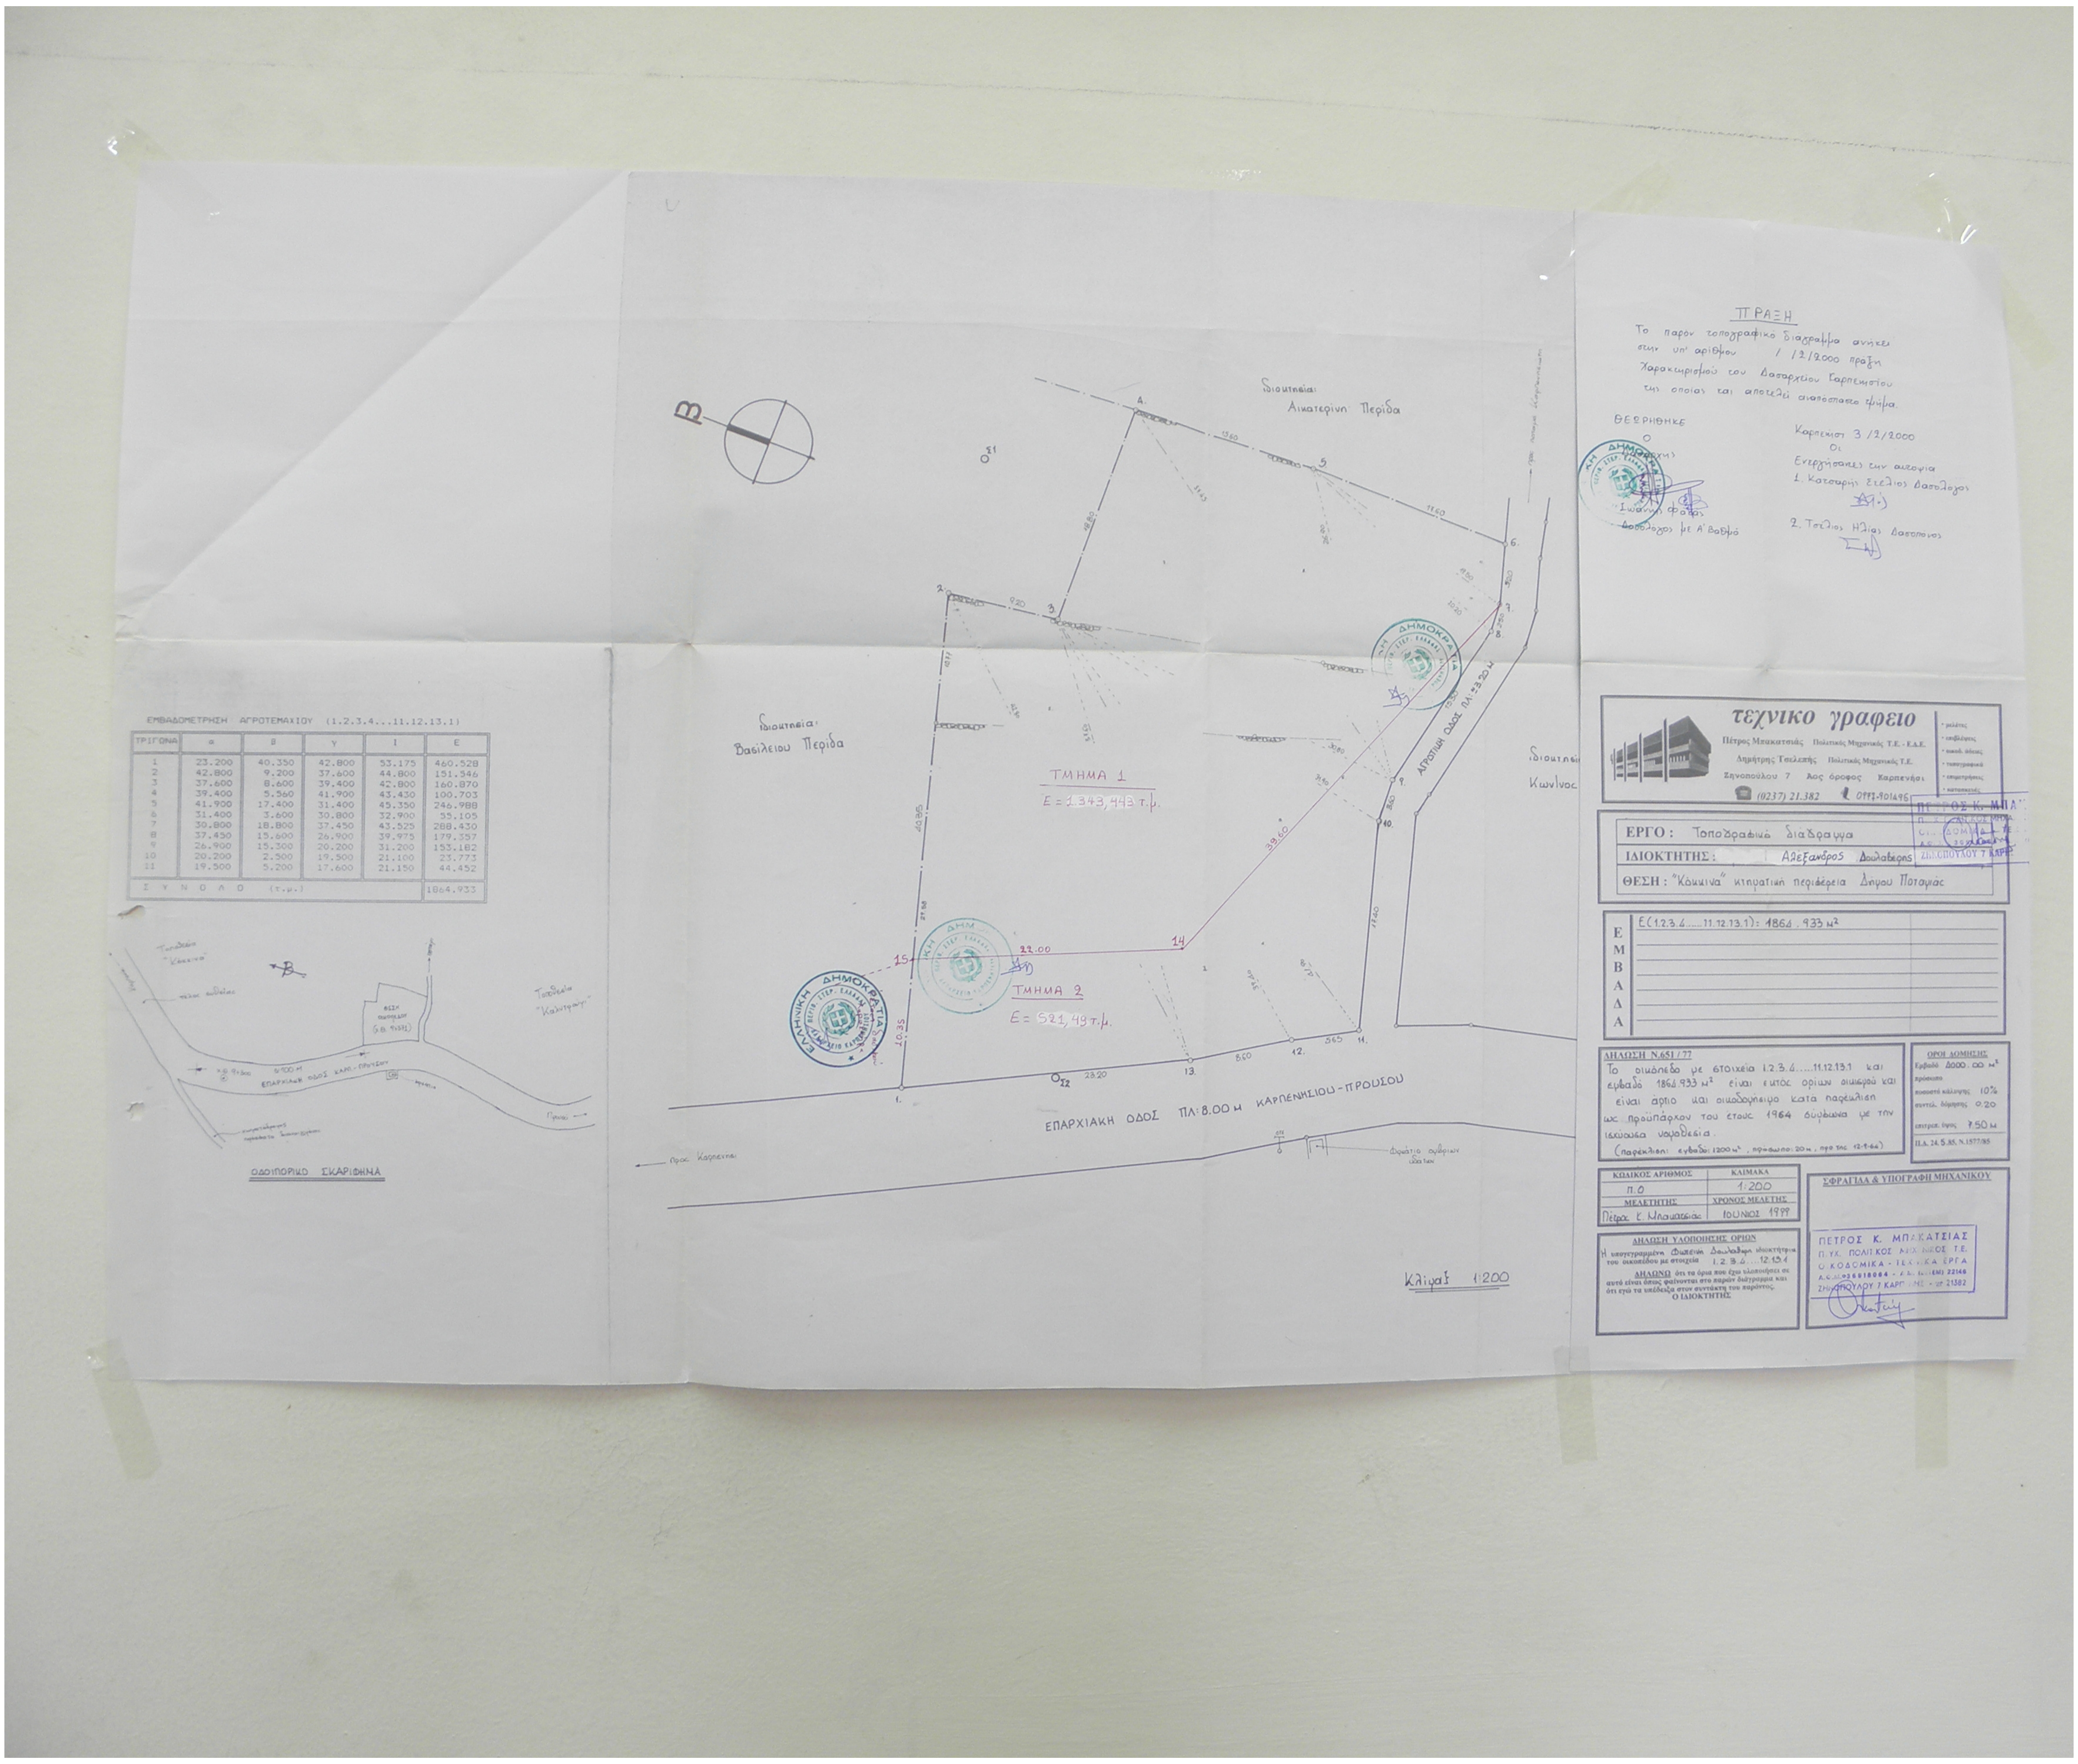
Β
Ο Σ1
Ιδιοκτησία:
Αικατερίνη Περίδα
Ιδιοκτησία:
Βασιλείου Περίδα
Ιδιοκτησί
Κωνίνος
ΤΜΗΜΑ 1
Ε = 1.343,443 τ.μ.
ΤΜΗΜΑ 2
Ε = 521,49 τ.μ.
ΑΓΡΟΤΙΚΗ ΟΔΟΣ ΠΛ: 3.20 μ
ΕΠΑΡΧΙΑΚΗ ΟΔΟΣ ΠΛ: 8.00 μ ΚΑΡΠΕΝΗΣΙΟΥ - ΠΡΟΥΣΟΥ
Ο Σ2
προς Καρπενήσι
Φρεάτιο ομβρίων υδάτων
Α.
1.
2.
3.
5.
6.
7.
8.
9.
10.
11.
12.
13.
14
15
15.60
17.60
18.80
9.20
40.35
29.88
10.35
22.00
39.60
23.20
8.60
5.65
17.40
3.60
3.20
2.50
Κλίμαξ 1:200
Τοποθεσία "Κόκκινα"
Β
τέλος ευθείας
ΘΕΣΗ ΟΙΚΟΠΕΔΟΥ (Χ.Θ. 9+371)
Χ.Θ. 9+300
0/100 Μ
ΕΠΑΡΧΙΑΚΗ ΟΔΟΣ ΚΑΡΠ. - ΠΡΟΥΣΟΥ
Τοποθεσία "Καλυτράγι"
Προυσό

ΕΜΒΑΔΟΜΕΤΡΗΣΗ ΑΓΡΟΤΕΜΑΧΙΟΥ (1.2.3.4...11.12.13.1)

ΤΡΙΓΩΝΑ	α	β	γ	τ	Ε
1	23.200	40.350	42.800	53.175	460.528
2	42.800	9.200	37.600	44.800	151.546
3	37.600	8.600	39.400	42.800	160.870
4	39.400	5.560	41.900	43.430	100.703
5	41.900	17.400	31.400	45.350	246.988
6	31.400	3.600	30.800	32.900	55.105
7	30.800	18.800	37.450	43.525	288.430
8	37.450	15.600	26.900	39.975	179.357
9	26.900	15.300	20.200	31.200	153.182
10	20.200	2.500	19.500	21.100	23.773
11	19.500	5.200	17.600	21.150	44.452
ΣΥΝΟΛΟ (τ.μ.)					1864.933

ΟΔΟΙΠΟΡΙΚΟ ΣΚΑΡΙΦΗΜΑ

ΠΡΑΞΗ

Το παρόν τοπογραφικό διάγραμμα ανήκει στην υπ' αριθμόν / 1/2/2000 πράξη Χαρακτηρισμού του Δασαρχείου Καρπενησίου της οποίας και αποτελεί αναπόσπαστο τμήμα.

ΘΕΩΡΗΘΗΚΕ
Ο
Δασάρχης
Ιωάννης Φάφας
Δασολόγος με Α' Βαθμό

Καρπενήσι 3/2/2000
Οι
Ενεργήσαντες την αυτοψία
1. Κατσαρής Στέλιος Δασολόγος
2. Τσέλιος Ηλίας Δασοπόνος

τεχνικο γραφειο

Πέτρος Μπακατσιάς Πολιτικός Μηχανικός Τ.Ε. - Ε.Δ.Ε.
Δημήτρης Τσελέπης Πολιτικός Μηχανικός Τ.Ε.
Ζηνοπούλου 7 4ος όροφος Καρπενήσι
☎ (0237) 21.382 0977-901496

- μελέτες
- επιβλέψεις
- οικοδ. άδειες
- τοπογραφικά
- επιμετρήσεις
- κατασκευές

ΠΕΤΡΟΣ Κ. ΜΠΑ
ΖΗΝΟΠΟΥΛΟΥ 7 ΚΑΡΠ.

ΕΡΓΟ: Τοπογραφικό διάγραμμα
ΙΔΙΟΚΤΗΤΗΣ: Αλέξανδρος Δουλαβέρης
ΘΕΣΗ: "Κόκκινα" κτηματική περιφέρεια Δήμου Ποταμιάς

ΕΜΒΑΔΑ
Ε(1.2.3.4......11.12.13.1): 1864.933 μ²

ΔΗΛΩΣΗ Ν.651/77
Το οικόπεδο με στοιχεία 1.2.3.4.....11.12.13.1 και εμβαδό 1864.933 μ² είναι εκτός ορίων οικισμού και είναι άρτιο και οικοδομήσιμο κατά παρέκκλιση ως προϋπάρχον του έτους 1964 σύμφωνα με την ισχύουσα νομοθεσία.
(παρέκκλιση: εμβαδό: 1200 μ², πρόσωπο: 20 μ, προ της 12-9-64)

ΟΡΟΙ ΔΟΜΗΣΗΣ
Εμβαδό 4000.00 μ²
πρόσωπο
ποσοστό κάλυψης 10%
συντελ. δόμησης 0.20
επιτρεπ. ύψος 7.50 μ
Π.Δ. 24.5.85, Ν.1577/85

ΚΩΔΙΚΟΣ ΑΡΙΘΜΟΣ	ΚΛΙΜΑΚΑ
Π.0	1:200
ΜΕΛΕΤΗΤΗΣ	**ΧΡΟΝΟΣ ΜΕΛΕΤΗΣ**
Πέτρος Κ. Μπακατσιάς	ΙΟΥΝΙΟΣ 1999

ΔΗΛΩΣΗ ΥΛΟΠΟΙΗΣΗΣ ΟΡΙΩΝ
Η υπογεγραμμένη Φωτεινή Δουλαβέρη ιδιοκτήτρια του οικοπέδου με στοιχεία 1.2.3.4....12.13.1
ΔΗΛΩΝΩ ότι τα όρια που έχω υλοποιήσει σε αυτό είναι όπως φαίνονται στο παρόν διάγραμμα και ότι εγώ τα υπέδειξα στον συντάκτη του παρόντος.
Ο ΙΔΙΟΚΤΗΤΗΣ

ΣΦΡΑΓΙΔΑ & ΥΠΟΓΡΑΦΗ ΜΗΧΑΝΙΚΟΥ
ΠΕΤΡΟΣ Κ. ΜΠΑΚΑΤΣΙΑΣ
Π.ΥΧ. ΠΟΛΙΤΙΚΟΣ ΜΗΧΑΝΙΚΟΣ Τ.Ε.
ΟΙΚΟΔΟΜΙΚΑ - ΤΕΧΝΙΚΑ ΕΡΓΑ
Α.Φ.Μ. 036918064 - Α.Μ. (ΤΕΕ) 22146
ΖΗΝΟΠΟΥΛΟΥ 7 ΚΑΡΠΕΝΗΣΙ - τηλ 21382