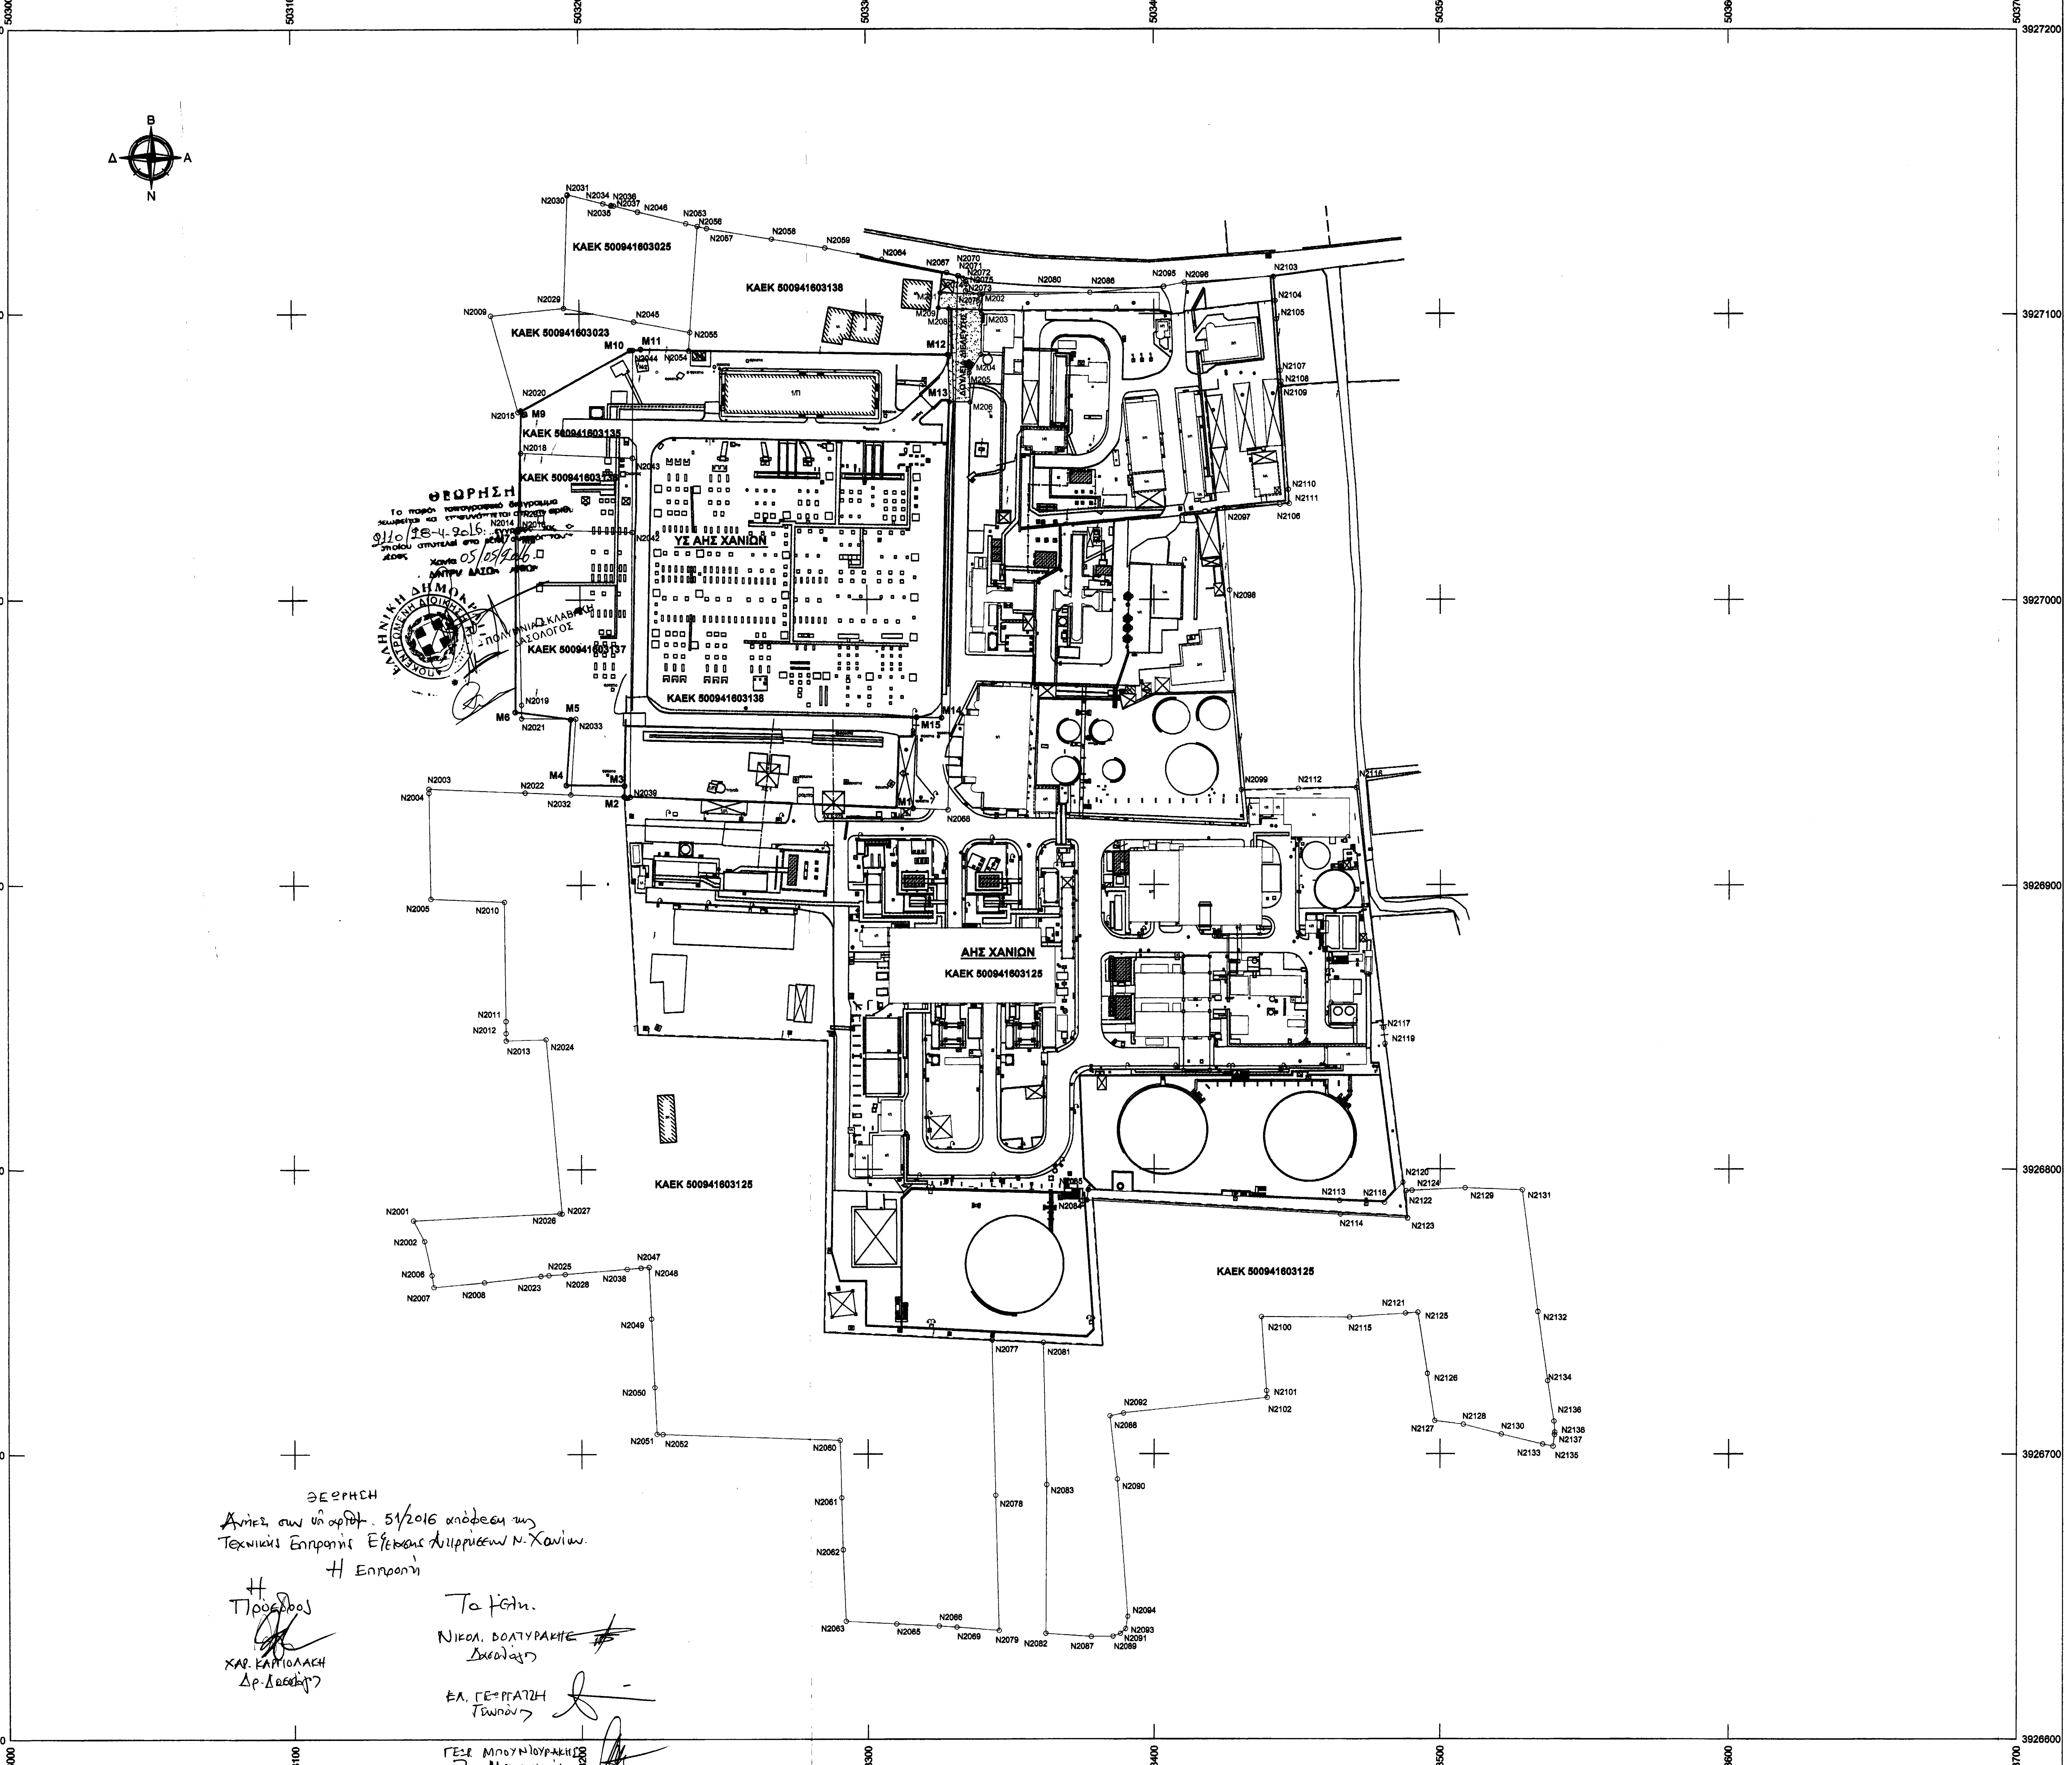

ΘΕΩΡΗΣΗ

Το παρόν τοπογραφικό διάγραμμα θεωρείται και επισυνάπτεται στην αριθμ. 9110/28-4-2016 [illegible] του οποίου αποτελεί στοιχείο [illegible]

Χανιά 05/05/2016

ΑΝΤΙΠ/ΔΑΣΟΥΣ [illegible]

ΠΟΛΥΜΝΙΑ ΣΚΛΑΒΑΚΗ
ΔΑΣΟΛΟΓΟΣ

ΘΕΩΡΗΣΗ

Ανήκει στην υπ' αριθμ. 51/2016 απόφαση της Τεχνικής Επιτροπής Εξέτασης Αντιρρήσεων Ν. Χανίων.

Η Επιτροπή

Η Πρόεδρος
ΧΑΡ. ΚΑΡΤΙΟΛΑΚΗ
Δρ. Δασολόγος

Τα μέλη.
ΝΙΚΟΛ. ΒΟΛΤΥΡΑΚΗΣ
Δασολόγος

ΕΛ. ΓΕΩΡΓΑΤΖΗ
Γεωπόνος

ΓΕΩΡ. ΜΠΟΥΝΙΟΥΡΑΚΗΣ
Τοπ. Μηχανικός

Συντεταγμένες ορίων (ΕΓΣΑ'87)

Σημείο	X (m)	Y (m)	Σημείο	X (m)	Y (m)	Σημείο	X (m)	Y (m)
M1	503315.838	3926926.766	M2	503214.988	3926931.035	M3	503215.106	3926934.801
M4	503194.946	3926934.999	M5	503196.552	3926958.081	M6	503177.227	3926960.676
M7	503177.524	3927024.065	M8	503178.437	3927024.035	M9	503179.551	3927066.123
M10	503217.456	3927087.253	M11	503221.192	3927087.603	M12	503328.250	3927085.622
M13	503328.755	3927069.181	M14	503325.757	3926958.505	M15	503317.044	3926958.683
M201	503325.619	3927107.176	M202	503340.506	3927106.814	M203	503340.149	3927099.838
M204	503339.797	3927085.681	M205	503335.716	3927079.315	M206	503335.990	3927069.081
M208	503328.563	3927101.700	M209	503324.997	3927101.960	N2001	503141.200	3926782.100
N2002	503145.040	3926774.940	N2003	503146.949	3926933.848	N2004	503146.970	3926932.407
N2005	503147.510	3926895.250	N2006	503147.610	3926762.970	N2007	503148.280	3926758.680
N2008	503166.060	3926760.390	N2009	503169.180	3927099.352	N2010	503173.277	3926894.203
N2011	503173.771	3926852.029	N2012	503173.820	3926847.831	N2013	503173.851	3926845.211
N2014	503178.331	3927024.727	N2015	503178.517	3927065.709	N2016	503179.381	3927024.783
N2017	503179.412	3927024.782	N2018	503179.473	3927051.390	N2019	503179.510	3926963.177
N2020	503179.524	3927066.254	N2021	503179.628	3926958.456	N2022	503180.680	3926932.433
N2023	503185.766	3926762.620	N2024	503187.730	3926845.610	N2025	503188.528	3926762.870
N2026	503192.370	3926784.594	N2027	503193.170	3926784.450	N2028	503194.210	3926763.270
N2029	503194.558	3927102.024	N2030	503195.950	3927141.650	N2031	503196.040	3927141.910
N2032	503196.558	3926931.766	N2033	503198.345	3926958.336	N2034	503208.420	3927138.730
N2035	503211.120	3927137.940	N2036	503211.210	3927138.170	N2037	503212.090	3927137.920
N2038	503215.720	3926765.030	N2039	503217.108	3926930.903	N2040	503217.366	3926955.460
N2041	503217.471	3926965.524	N2042	503218.081	3927023.643	N2043	503218.249	3927049.632
N2044	503218.491	3927087.338	N2045	503218.839	3927097.232	N2046	503220.340	3927135.800
N2047	503220.430	3926765.450	N2048	503223.300	3926765.682	N2049	503224.142	3926747.533
N2050	503225.262	3926723.428	N2051	503226.023	3926707.020	N2052	503228.060	3926706.960
N2053	503237.210	3927131.668	N2054	503237.968	3927087.113	N2055	503238.438	3927093.525
N2056	503241.160	3927130.700	N2057	503244.480	3927129.930	N2058	503267.135	3927126.182
N2059	503285.880	3927123.080	N2060	503290.290	3926704.830	N2061	503290.832	3926684.664
N2062	503291.320	3926666.470	N2063	503292.310	3926641.400	N2064	503305.471	3927119.056
N2065	503309.930	3926640.410	N2066	503324.630	3926639.690	N2067	503327.990	3927114.430
N2068	503328.015	3926926.248	N2069	503330.850	3926639.270	N2070	503331.801	3927113.328
N2071	503332.185	3927113.217	N2072	503333.745	3927112.304	N2073	503334.623	3927107.980
N2074	503334.654	3927111.220	N2075	503334.813	3927110.349	N2076	503339.529	3927106.818
N2077	503343.210	3926739.992	N2078	503344.430	3926685.470	N2079	503345.590	3926638.120
N2080	503359.319	3927106.730	N2081	503361.210	3926739.115	N2082	503362.030	3926636.991
N2083	503362.350	3926689.200	N2084	503376.384	3926789.189	N2085	503376.865	3926792.797
N2086	503377.862	3927107.512	N2087	503377.910	3926635.900	N2088	503384.472	3926713.326
N2089	503385.490	3926636.030	N2090	503387.070	3926691.160	N2091	503388.140	3926637.010
N2092	503389.279	3926714.317	N2093	503390.040	3926638.700	N2094	503390.820	3926642.944
N2095	503403.392	3927109.621	N2096	503410.590	3927111.040	N2097	503424.534	3927032.145
N2098	503426.231	3927003.302	N2099	503430.347	3926933.366	N2100	503437.430	3926748.120
N2101	503439.271	3926722.107	N2102	503439.440	3926719.720	N2103	503441.850	3927113.070
N2104	503442.450	3927104.570	N2105	503442.884	3927098.138	N2106	503444.000	3927033.290
N2107	503444.096	3927080.179	N2108	503444.350	3927076.410	N2109	503444.455	3927074.880
N2110	503446.942	3927038.526	N2111	503447.280	3927033.580	N2112	503450.343	3926933.733
N2113	503464.528	3926788.918	N2114	503464.821	3926784.058	N2115	503467.960	3926748.010
N2116	503470.340	3926934.100	N2117	503479.830	3926849.530	N2118	503480.149	3926788.227
N2119	503480.350	3926843.930	N2120	503486.659	3926795.217	N2121	503487.550	3926749.360
N2122	503487.822	3926792.311	N2123	503488.335	3926782.694	N2124	503489.860	3926792.470
N2125	503491.960	3926749.690	N2126	503495.418	3926728.154	N2127	503498.073	3926711.624
N2128	503507.950	3926710.340	N2129	503508.480	3926793.370	N2130	503521.190	3926706.850
N2131	503528.450	3926792.630	N2132	503533.860	3926749.950	N2133	503535.580	3926703.370
N2134	503537.280	3926725.640	N2135	503539.210	3926702.630	N2136	503539.500	3926711.450
N2137	503539.680	3926706.700	N2138	503539.790	3926707.550			

Γεωτεμάχιο Υ/Σ ΑΗΣ ΧΑΝΙΩΝ, Σημ.: 15, Ε= 22177.38 m²

M12	M13	M14	M15	M1	M2	M3	M4	M5	M6	M7	M8
M9	M10	M11									

Γεωτεμάχιο Δίοδος Δουλείας, Σημ.: 11, Ε= 398.79 m²

M209	M201	N2076	M202	M203	M204	M205	M206	M13	M12	M208	

Γεωτεμάχιο ΚΑΕΚ 500941603023, Σημ.: 8, Ε= 1272.77 m²

N2009	N2029	N2045	N2055	N2054	N2044	N2020	N2015				

Γεωτεμάχιο ΚΑΕΚ 500941603025, Σημ.: 12, Ε= 1736.73 m²

N2046	N2053	N2056	N2055	N2045	N2029	N2030	N2031	N2034	N2035	N2036	N2037

Γεωτεμάχιο ΚΑΕΚ 500941603125, Σημ.: 105, Ε= 90904.35 m²

N2116	N2117	N2119	N2120	N2118	N2113	N2085	N2084	N2114	N2123	N2122	N2124
N2129	N2131	N2132	N2134	N2136	N2138	N2137	N2135	N2133	N2130	N2128	N2127
N2126	N2125	N2121	N2115	N2100	N2101	N2102	N2092	N2088	N2090	N2094	N2093
N2091	N2089	N2087	N2082	N2083	N2081	N2077	N2078	N2079	N2069	N2066	N2065
N2063	N2062	N2061	N2060	N2052	N2051	N2050	N2049	N2048	N2047	N2038	N2028
N2025	N2023	N2008	N2007	N2006	N2002	N2001	N2026	N2027	N2024	N2013	N2012
N2011	N2010	N2005	N2004	N2003	N2022	N2032	N2039	N2068	N2070	N2071	N2072
N2074	N2075	N2073	N2076	N2080	N2086	N2095	N2096	N2103	N2104	N2105	N2107
N2108	N2109	N2110	N2111	N2106	N2097	N2098	N2099	N2112			

Γεωτεμάχιο ΚΑΕΚ 500941603135, Σημ.: 4, Ε= 1020.32 m²

N2020	N2044	N2043	N2018								

Γεωτεμάχιο ΚΑΕΚ 500941603136, Σημ.: 4, Ε= 1018.92 m²

N2018	N2043	N2042	N2016								

Γεωτεμάχιο ΚΑΕΚ 500941603137, Σημ.: 11, Ε= 3088.73 m²

N2042	N2041	N2040	N2039	N2032	N2033	N2021	N2019	N2014	N2016	N2017	

Γεωτεμάχιο ΚΑΕΚ 500941603138, Σημ.: 16, Ε= 20998.42 m²

N2055	N2056	N2057	N2058	N2059	N2064	N2067	N2070	N2068	N2039	N2040	N2041
N2042	N2043	N2044	N2054								

ΥΠΟΜΝΗΜΑ ΣΥΜΒΟΛΩΝ

	Κολόνα Φωτιστική	▨ 1Π	Μονώροφο Πλακοσκεπές
	Κολόνα Φωτιστική διπλή	▨ 2Π	Διώροφο Πλακοσκεπές
	Κολόνα Φωτιστική	▨ 1Λ	Λαμαρινοσκεπές
	Κολόνα ΟΤΕ	☒	Βεράντα - Υπόστεγο
	Κολόνα ΔΕΗ		Ασφαλτόδρομος
	Δένδρο		Μανδρότοιχος
	Τηλεφωνικός θάλαμος	— x — x —	Συρματόπλεγμα
Ⓦ	Κρουνός		Κάγκελο
	Προβολέας		Φυσικό Πρανές
OTE	Υπαίθριος κατανεμητής τηλεφωνικών γραμμών		Πόδι Πρανούς
	Κάλυμμα φρεατίου		Σκάλα
⊘	Κάλυμμα φρεατίου		Κανάλι διέλευσης καλωδίων
	Μικρή πυροσβεστική φωλιά		Θέση μηχανήματος
	Εκτοξευτήρας νερού		Μετασχηματιστής
Ⓟ	Χώρος Στάθμευσης	☐	Μονάδα αεριοστρόβιλου
	Σχάρα	☐	Πυλώνας
		○	Δεξαμενές

Δίοδος Διέλευσης

Όριο Υποσταθμού (υπάρχουσα περίφραξη)

Όριο σύμφωνα με τα στοιχεία του Κτηματολογίου

ΑΠΟΣΠΑΣΜΑ ΑΠΟ Γ.Π.Σ. ΧΑΝΙΩΝ (ΦΕΚ 558Δ/3-8-88)

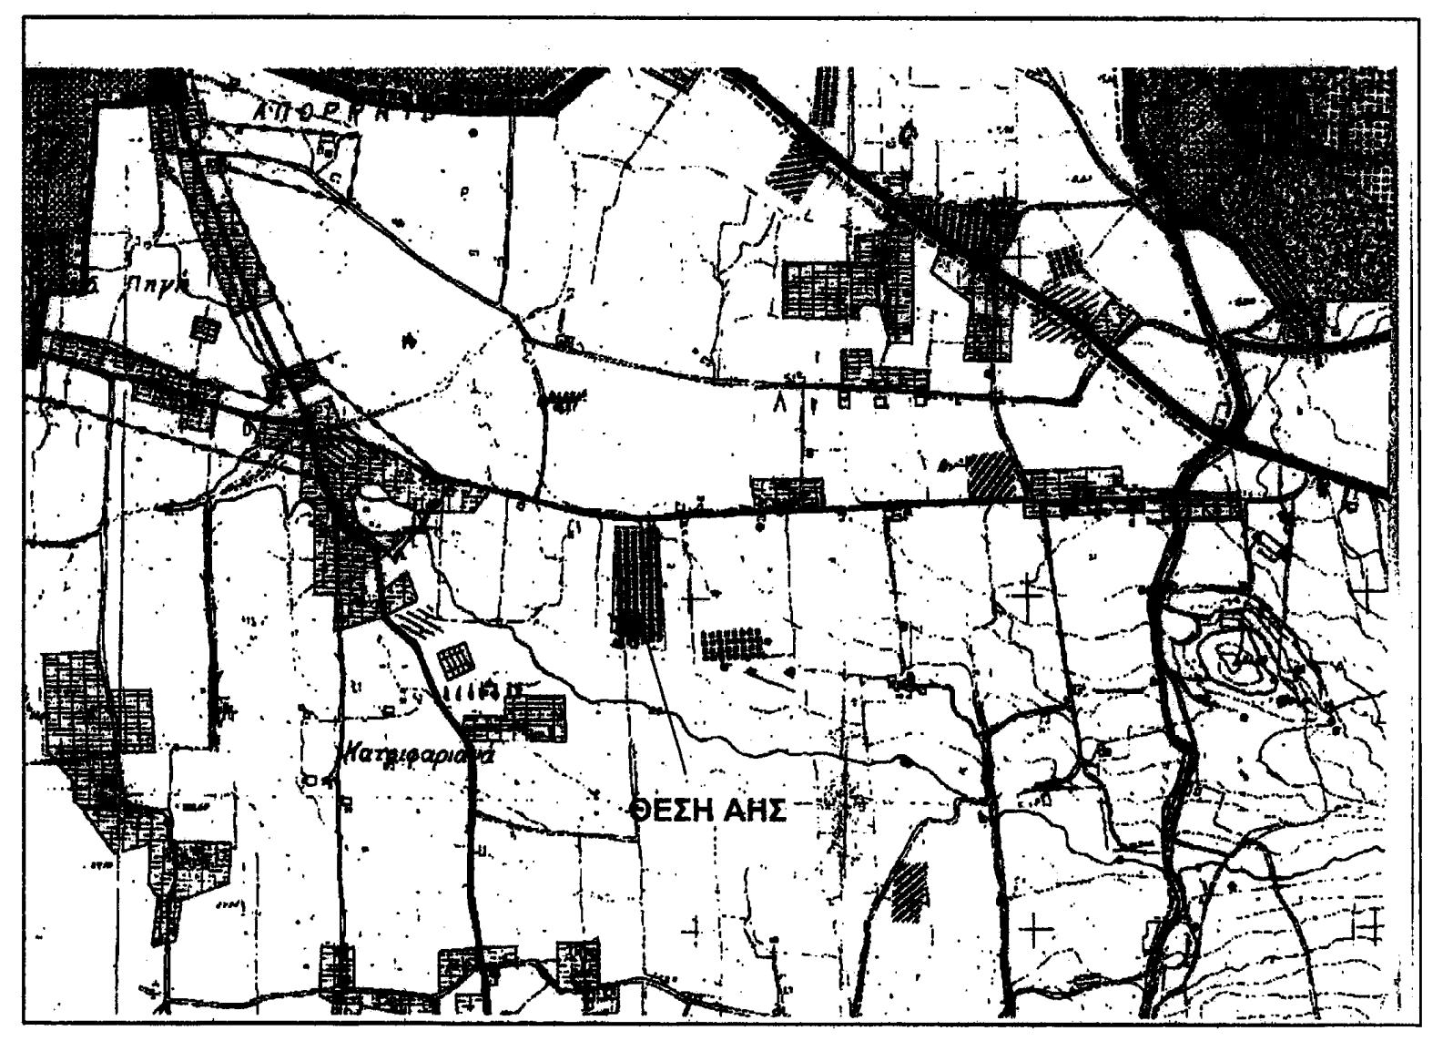

ΦΥΛΛΟ ΧΑΡΤΗ Γ.Υ.Σ. 1:50.000

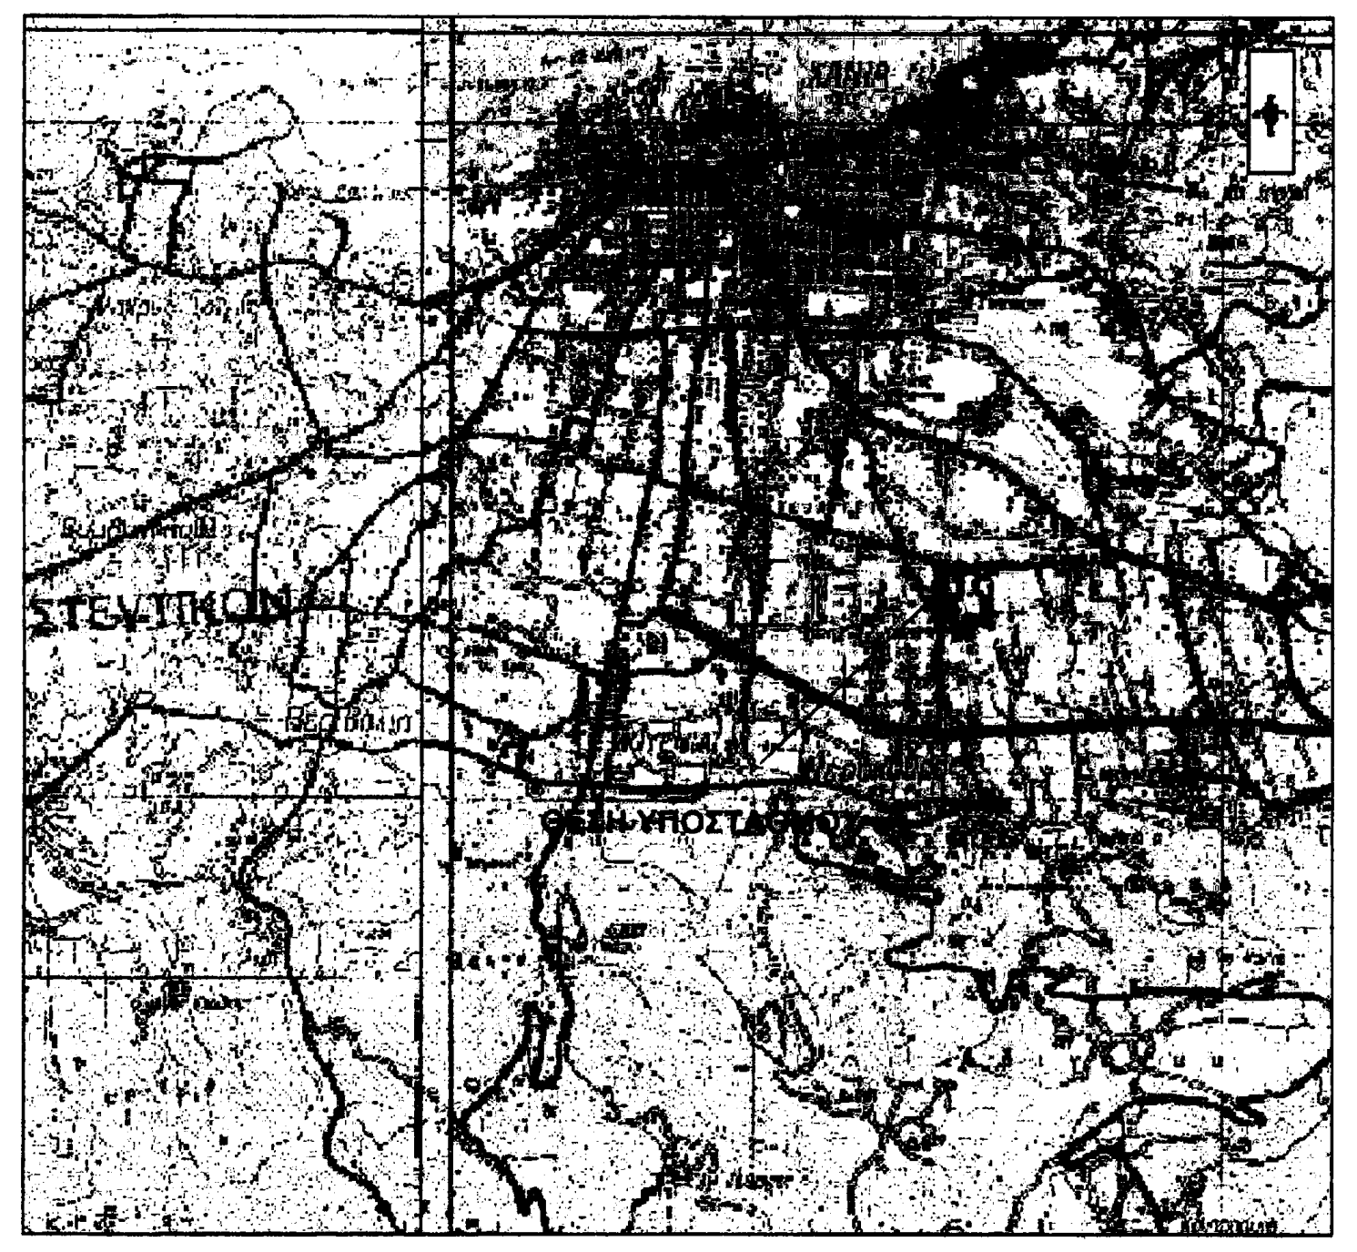

ΑΠΟΣΠΑΣΜΑ ΦΥΛΛΟΥ ΧΑΡΤΗ Γ.Υ.Σ. 1:5.000

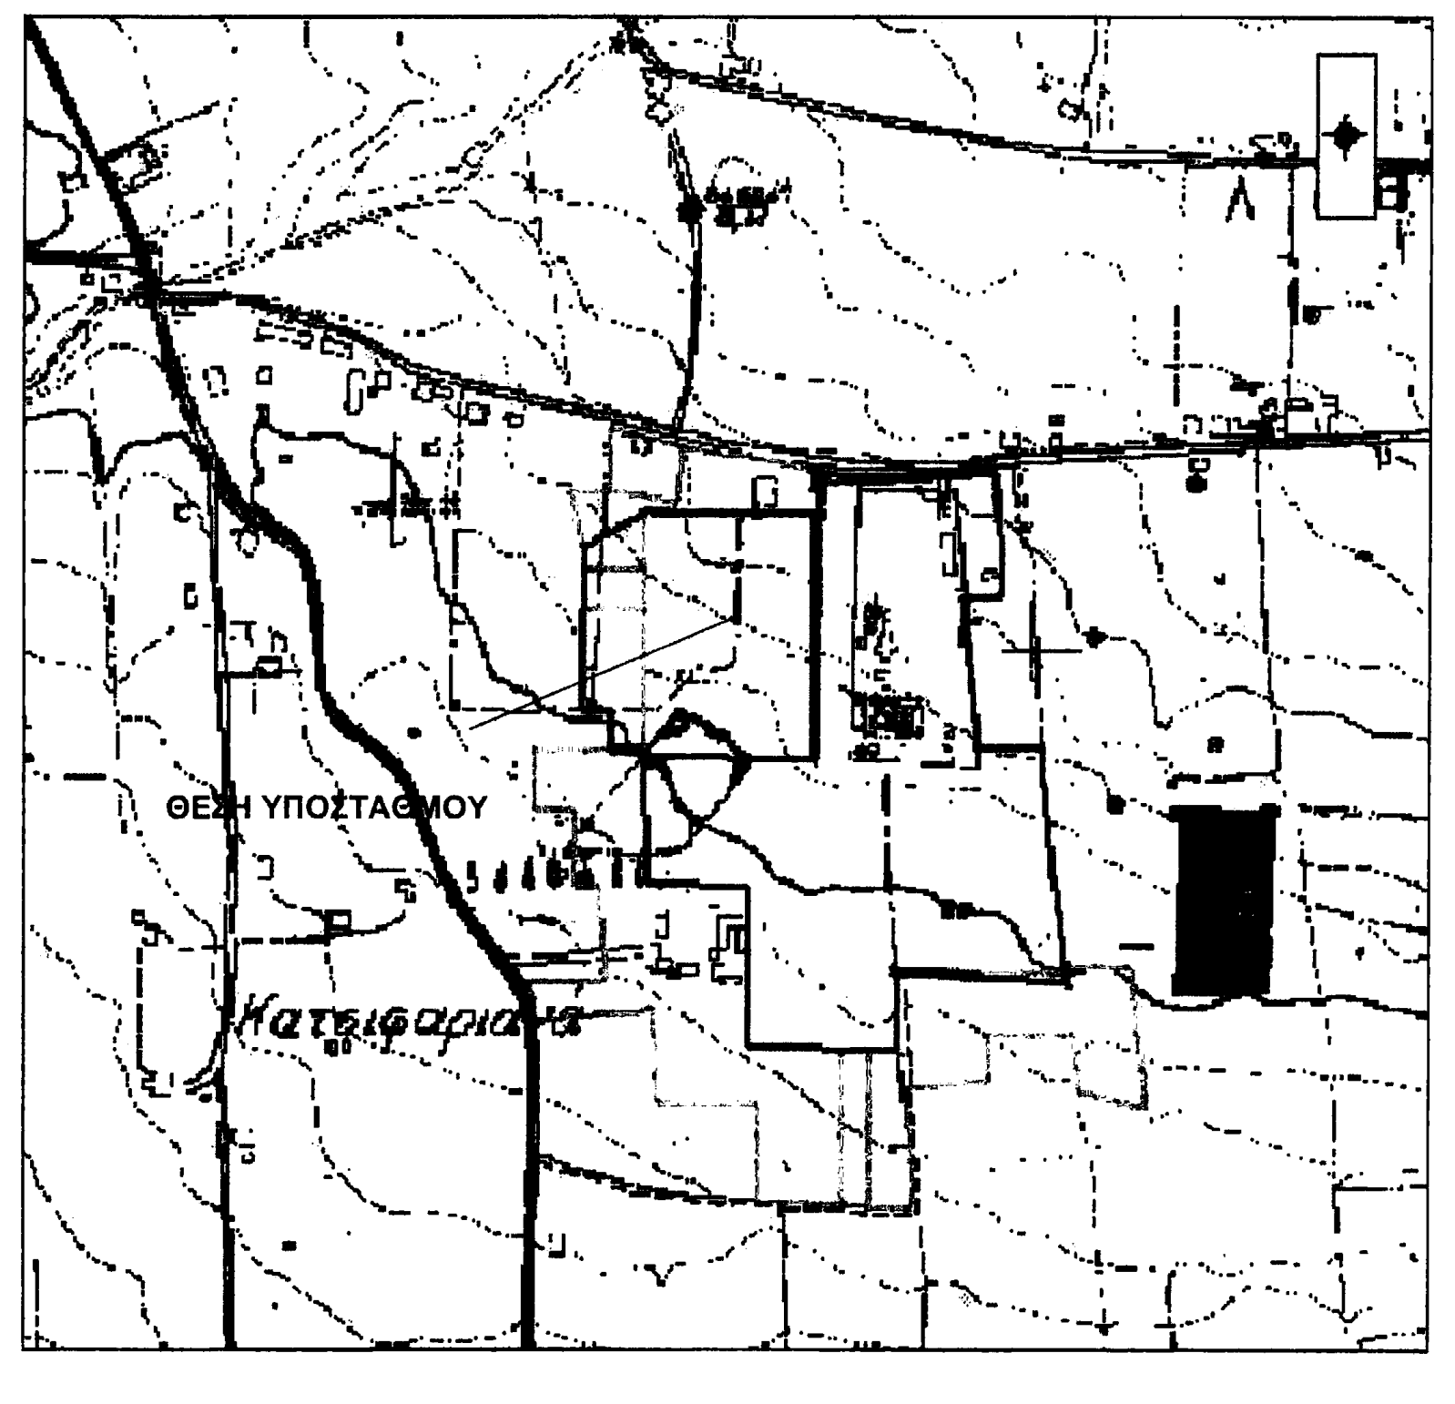

ΣΤΟΙΧΕΙΑ ΓΗΠΕΔΟΥ

Το γήπεδο με στοιχεία Ε(Μ1-Μ2-Μ3-...-Μ13-Μ14-Μ15-Μ1) εμβαδού 22.177,38 τ.μ. ιδιοκτησίας ΔΕΗ ΑΕ βρίσκεται εκτός σχεδίου πόλεως, στην περιοχή "Ξυλοκαμάρα" , του πρώην οικισμού Νεροκούρου, της δημοτικής κοινότητας Νεροκούρου,της δημοτικής ενότητας Ελευθερίου Βενιζέλου, του Δήμου Χανίων, της Περιφερειακής Ενότητας Χανίων.

ΕΜΒΑΔΟΝ ΓΗΠΕΔΟΥ

Ε Υ/Σ ΑΗΣ ΧΑΝΙΩΝ: (Μ1-Μ2-Μ3-...-Μ13-Μ14-Μ15-Μ1)= 22.177,38τ.μ.

ΣΩΚΡΑΤΗΣ Γ. ΜΠΑΛΙΩΤΑΣ
ΔΙΠΛ. ΑΓΡΟΝ/ΜΟΣ ΤΟΠΟΓΡΑΦΟΣ ΜΗΧΑΝΙΚΟΣ
ΕΘΝΙΚΟΥ ΜΕΤΣΟΒΙΟΥ ΠΟΛΥΤΕΧΝΕΙΟΥ
ΜΕΛΟΣ ΤΕΕ ΑΡΙΘΜΟΣ ΜΗΤΡΩΟΥ 31312
ΡΟΔΟΔΑΦΝΗΣ 61 ΠΟΛΥΔΡΟΣΟ ΜΑΡΟΥΣΙ ΤΗΛ. 610 828?

Α/Α	ΠΕΡΙΓΡΑΦΗ	ΣΧΕΔ.	ΜΕΛΕΤ.	ΕΛΕΓΧ.	ΕΓΚΡΙΘ.	ΗΜΕΡ.

ΑΝΑΘΕΩΡΗΣΕΙΣ

Υ / Σ ΑΗΣ 150/20 KV ΧΑΝΙΩΝ
ΤΟΠΟΓΡΑΦΙΚΟ ΔΙΑΓΡΑΜΜΑ

ΣΧΕΔΙΑΣΘΗΚΕ	ΜΕΛΕΤΗΘΗΚΕ	ΕΛΕΓΧΘΗΚΕ	ΕΓΚΡΙΘΗΚΕ	ΗΜΕΡΟΜΗΝΙΑ
				24/02/16

Α.Δ.Μ.Η.Ε.
Α.Ε.

ΔΙΕΥΘΥΝΣΗ ΝΕΩΝ ΕΡΓΩΝ ΜΕΤΑΦΟΡΑΣ
ΤΟΜΕΑΣ ΕΡΓΩΝ ΠΟΛ. ΜΗΧ. Υ/Σ ΚΥΤ

ΚΛΙΜΑΚΑ 1:1000

47133