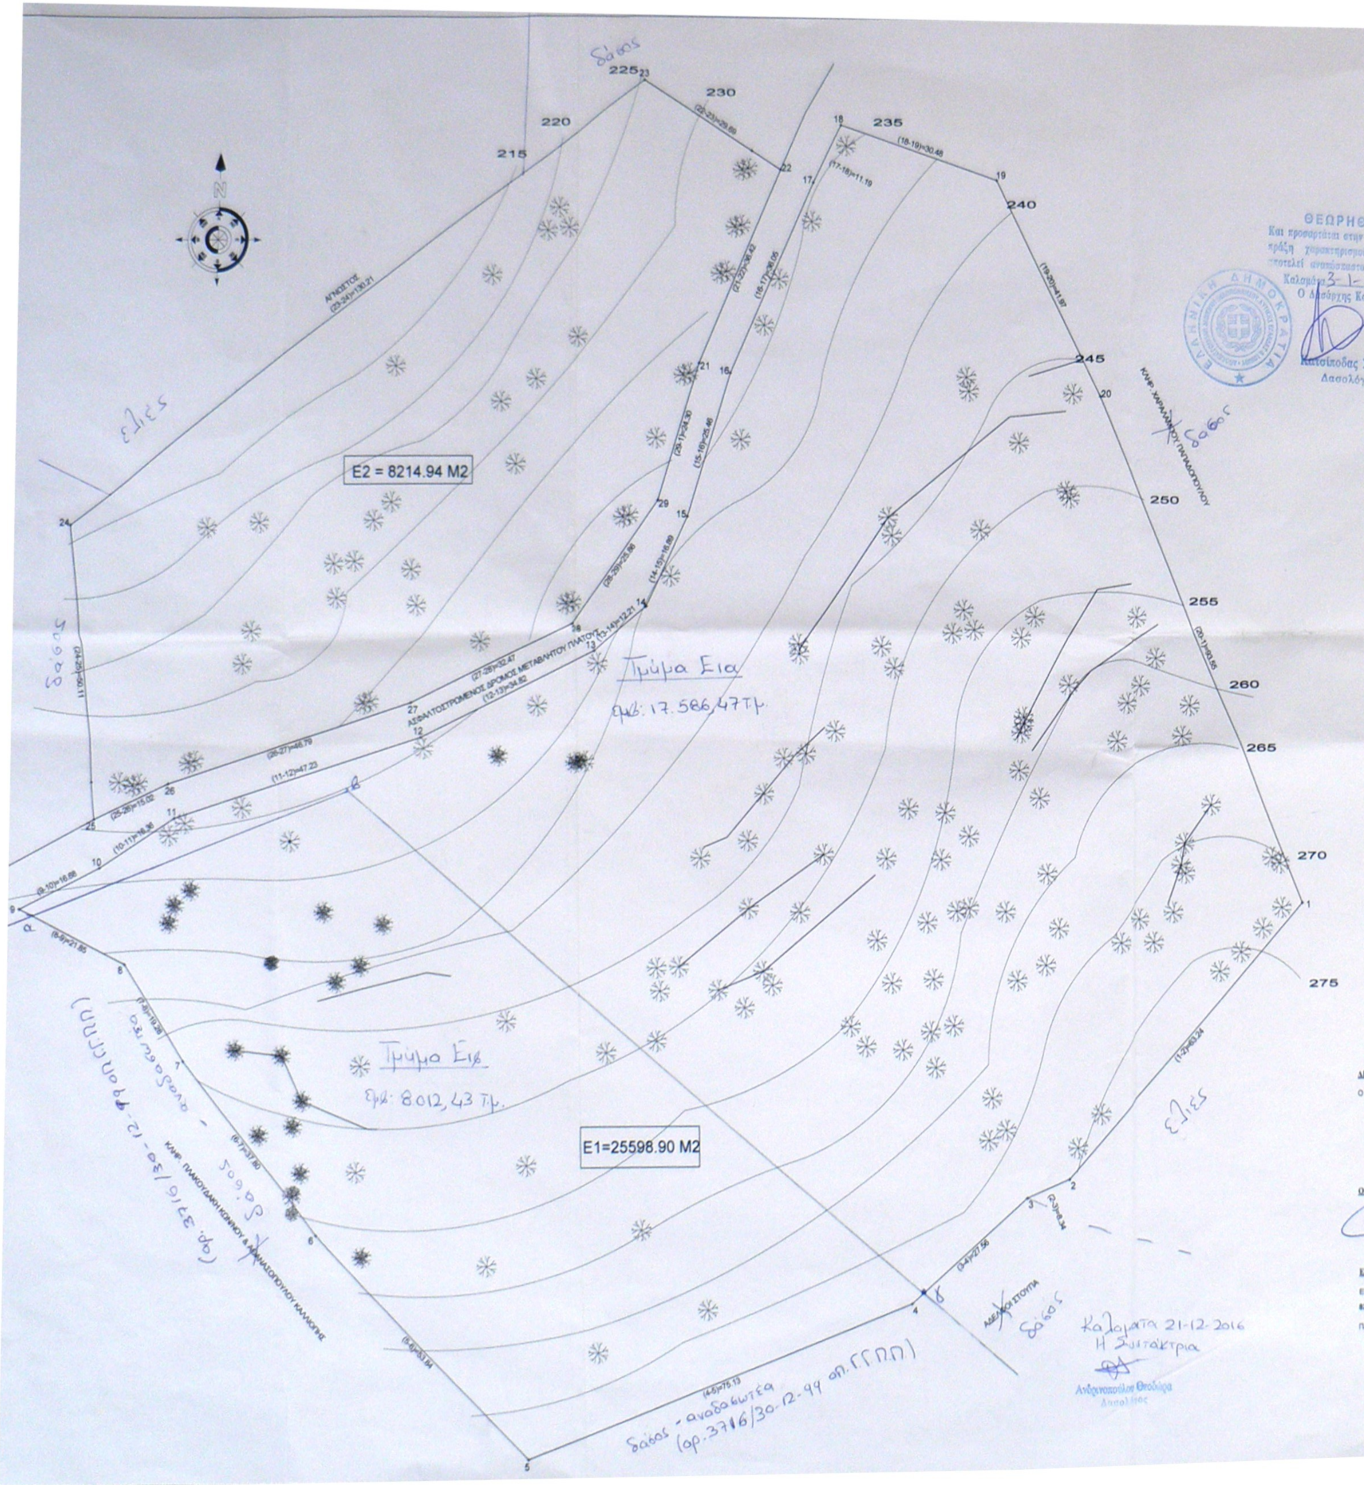
215
220
225
230
235
240
245
250
255
260
265
270
275
E2 = 8214.94 M2
E1=25598.90 M2
ΑΓΡΟΤΙΚΟΣ
ΑΣΦΑΛΤΟΣΤΡΩΜΕΝΟΣ ΔΡΟΜΟΣ ΜΕΤΑΒΛΗΤΟΥ ΠΛΑΤΟΥΣ
ΚΛΗΡ. ΧΑΡΑΛΑΜΠΟΥ ΠΑΠΑΔΟΠΟΥΛΟΥ
ΚΛΗΡ. ΠΛΑΚΟΥΔΑΚΗ ΚΟΝΙΝΟΥ & ΑΘΑΝΑΣΟΠΟΥΛΟΥ ΚΑΛΛΙΟΠΗΣ
ΑΔΕΛΦΟΙ ΣΤΟΥΠΑ
α
β
γ
δάσος
ελιές
Τμήμα Εια
Εμβ: 17.586,47 τ.μ.
Τμήμα Ειβ
Εμβ: 8.012,43 τ.μ.
αναδασωτέο - δάσος
(αρ. 3716/30-12-99 απ. ΓΓΠΠ)
δάσος - αναδασωτέα
(αρ. 3716/30-12-99 απ. ΓΓΠΠ)

Καλαματα 21-12-2016
Η Συντάκτρια
Ανδριανοπούλου Θεοδώρα
Δασολόγος

ΘΕΩΡΗΘΗΚΕ
Και προσαρτάται στην αριθμ. 253165ΠΕ / 13-1-2017 πράξη χαρακτηρισμού της οποίας αποτελεί αναπόσπαστο μέρος.
Καλαμάτα 3-1-2017
Ο Δασάρχης Καλαμάτας
Κατσίποδας Σπύρος
Δασολόγος

ΕΛΛΗΝΙΚΗ ΔΗΜΟΚΡΑΤΙΑ


ΘΕΣΗ ΙΔΙΟΚΤΗΣΙΑΣ
ΣΤΡΟΦΗ ΔΕΞΙΑ ΠΡΟΣ ΜΕΛΙΓΑΛΑ
ΑΡΚΑΔΙΚΕΣ ΠΥΛΕΣ

ΘΕΣΗ ΙΔΙΟΚΤΗΣΙΑΣ

ΑΠΟΣΠΑΣΜΑ ΧΑΡΤΗ ΓΥΣ.Φ.Χ ΜΕΛΙΓΑΛΑ ΑΡ. ΠΙΝΑΚΙΔΑΣ 7227-7 ΚΛ.1:20.000

ΠΙΝΑΚΑΣ ΣΥΝΤΕΤΑΓΜΕΝΩΝ ΚΟΡΥΦΩΝ ΙΔΙΟΚΤΗΣΙΑΣ (ΕΓΣΑ 87)

1	X=315254.43	Y=4119434.39	16	X=315149.62	Y=4119524.74
2	X=315210.76	Y=4119388.65	17	X=315164.75	Y=4119557.46
3	X=315203.03	Y=4119385.52	18	X=315169.81	Y=4119567.44
4	X=315181.81	Y=4119367.94	19	X=315198.76	Y=4119557.89
5	X=315111.27	Y=4119342.09	20	X=315217.67	Y=4119520.42
6	X=315073.05	Y=4119380.01	21	X=315143.86	Y=4119526.41
7	X=315048.98	Y=4119409.15	22	X=315158.67	Y=4119559.68
8	X=315038.58	Y=4119425.38	23	X=315133.35	Y=4119575.19
9	X=315018.73	Y=4119434.52	24	X=315027.48	Y=4119499.38
10	X=315033.91	Y=4119441.43	25	X=315032.89	Y=4119449.56
11	X=315047.98	Y=4119449.76	26	X=315046.68	Y=4119455.51
12	X=315093.23	Y=4119463.27	27	X=315091.47	Y=4119469.06
13	X=315124.94	Y=4119477.66	28	X=315121.04	Y=4119482.48
14	X=315134.46	Y=4119485.30	29	X=315136.43	Y=4119503.27
15	X=315141.84	Y=4119500.50			

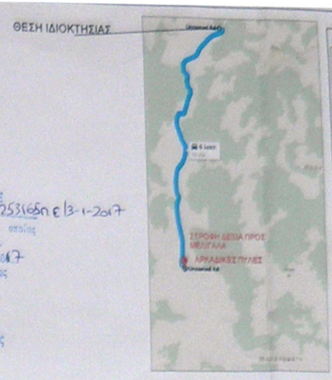Υπόμνημα Συμβολισμού

—	όρια ιδιοκτησίας
—	ισοϋψείς
—	πεζούλες
✻	θέση ελαιοδένδρων

α X=315021.24 Y=4119433.35
β X=315080.61 Y=4119454.00
γ X=315184.22 Y=4119369.93

ΔΗΛΩΣΗ ΙΔΙΟΚΤΗΤΩΝ (Ν.4030/2011)

Ο κάτωθι υπογεγραμμένος, **ΠΑΠΑΒΑΣΙΛΕΙΟΥ ΧΑΡΑΛΑΜΠΟΣ** δηλώνω υπεύθυνα ότι

- Τα αρχικά και υλοποιημένα όρια των γεωτεμαχίων με τα στοιχεία **Ε1(1,2,3..20-1)=25598,90μ2 και Ε2= (21,22..29-21)= 8214,94Μ2** , που βρίσκεται εκτός σχεδίου στη θέση 'Μπαρτζί ' της τοπ. κοινότητας Ιθώμης Μαυροματίου του Δήμου Μεσσήνης υποδείχθηκαν από εμένα

Ο ΔΗΛΩΝ

ΕΜΒΑΔΟΝ ΓΕΩΤΕΜΑΧΙΟΥ

ΕΜΒΑΔΟΝ ΓΕΩΤΕΜΑΧΙΟΥ **Ε1(1,2,3..20-1)=25598,90μ2 και Ε2= (21,21..29-21)= 8214,94Μ2**

ΠΑΡΑΤΗΡΗΣΕΙΣ:

- Το διάγραμμα είναι εντοιχισμένο στο κρατικό σύστημα συντεταγμένων ΕΓΣΑ ' 87
- Οι διαστάσεις και το εμβαδόν υπολογίσθηκαν αναλυτικά από τις συν/νες των κορυφών
- Η εξάρτηση από το ΕΓΣΑ '87 πραγματοποιήθηκε με σύστημα GPS και κάνοντας χρήση του Ελληνικού Συστήματος Εντοπισμού - HEPOS

[redacted]

ΕΛΕΥΘΕΡΙΑΣ 13,ΜΕΣΣΗΝΗ
ΤΗΛ.:27220-22201,ΦΑΞ.:27220-29044
ΨΑΡΩΝ 12,ΚΑΛΑΜΑΤΑ
ΤΗΛ.:27210-93828

ΙΩΑΝΝΗΣ ΔΟΥΛΑΜΗΣ 6947121473
ΜΑΝΟΣ ΚΟΥΜΕΡΤΑΣ 6948270112
ΛΙΝΟΣ ΔΟΥΛΑΜΗΣ 6947121474

ΜΕΛΕΤΗ ΠΟΛΙΤΙΚΟΣ ΜΗΧΑΝΙΚΟΣ	ΔΟΥΛΑΜΗΣ ΗΛΙΑΣ -ΚΩΝ/ΝΟΣ
ΕΡΓΟ	Τοπογραφικο διαγραμμα εξετασης εκτασεων με τα στοιχεία Ε1=25598.90 μ2 και Ε2=8214.94μ2 για το αν διεπονται η οχι απο τις διαταξεις της Δασικης Νομοθεσιας
ΤΟΠΟΘΕΣΙΑ	ΘΕΣΗ 'ΜΠΑΡΤΖΙ' ΕΚΤΟΣ ΣΧΕΔΙΟΥ ΔΗΜΟΤΙΚΗ ΕΝΟΤΗΤΑ ΜΑΥΡΟΜΑΤΙΟΥ ΙΘΩΜΗΣ ΔΗΜΟΣ ΜΕΣΣΗΝΗΣ
ΕΡΓΟΔΟΤΗΣ	ΠΑΠΑΒΑΣΙΛΕΙΟΥ ΧΑΡΑΛΑΜΠΟΣ ΚΛΗΡ. ΠΑΠΑΒΑΣΙΛΕΙΟΥ ΔΗΜΗΤΡΙΟΥ
ΘΕΜΑ ΤΟΠΟΓΡΑΦΙΚΟ	ΑΡΙΘΜΟΣ ΣΧΕΔΙΟΥ **A1**
ΚΛΙΜΑΚΑ	1/500
ΗΜΕΡΟΜΗΝΙΑ	ΣΕΠΤΕΜΒΡΙΟΣ 2014
ΥΠΟΓΡΑΦΗ/ ΣΦΡΑΓΙΔΑ	ΗΛΙΑΣ-ΚΩΝ/ΝΟΣ ΙΩΑΝ. ΔΟΥΛΑΜΗΣ ΔΙΠΛΩΜΑΤΟΥΧΟΣ ΤΟΠΟΓΡΑΦΟΣ ΠΟΛΙΤΙΚΟΣ ΜΗΧΑΝΙΚΟΣ ΜΕΛΟΣ Τ.Ε.Ε. [illegible] ΕΛΕΥΘΕΡΙΑΣ 13 - ΜΕΣΣΗΝΗ ΤΗΛ. [illegible] Α.Φ.Μ. [illegible] Δ.Ο.Υ. ΜΕΣΣΗΝΗΣ

Η αποτύπωση έγινε με ηλεκτρονικό όργανο GPS SR 20