
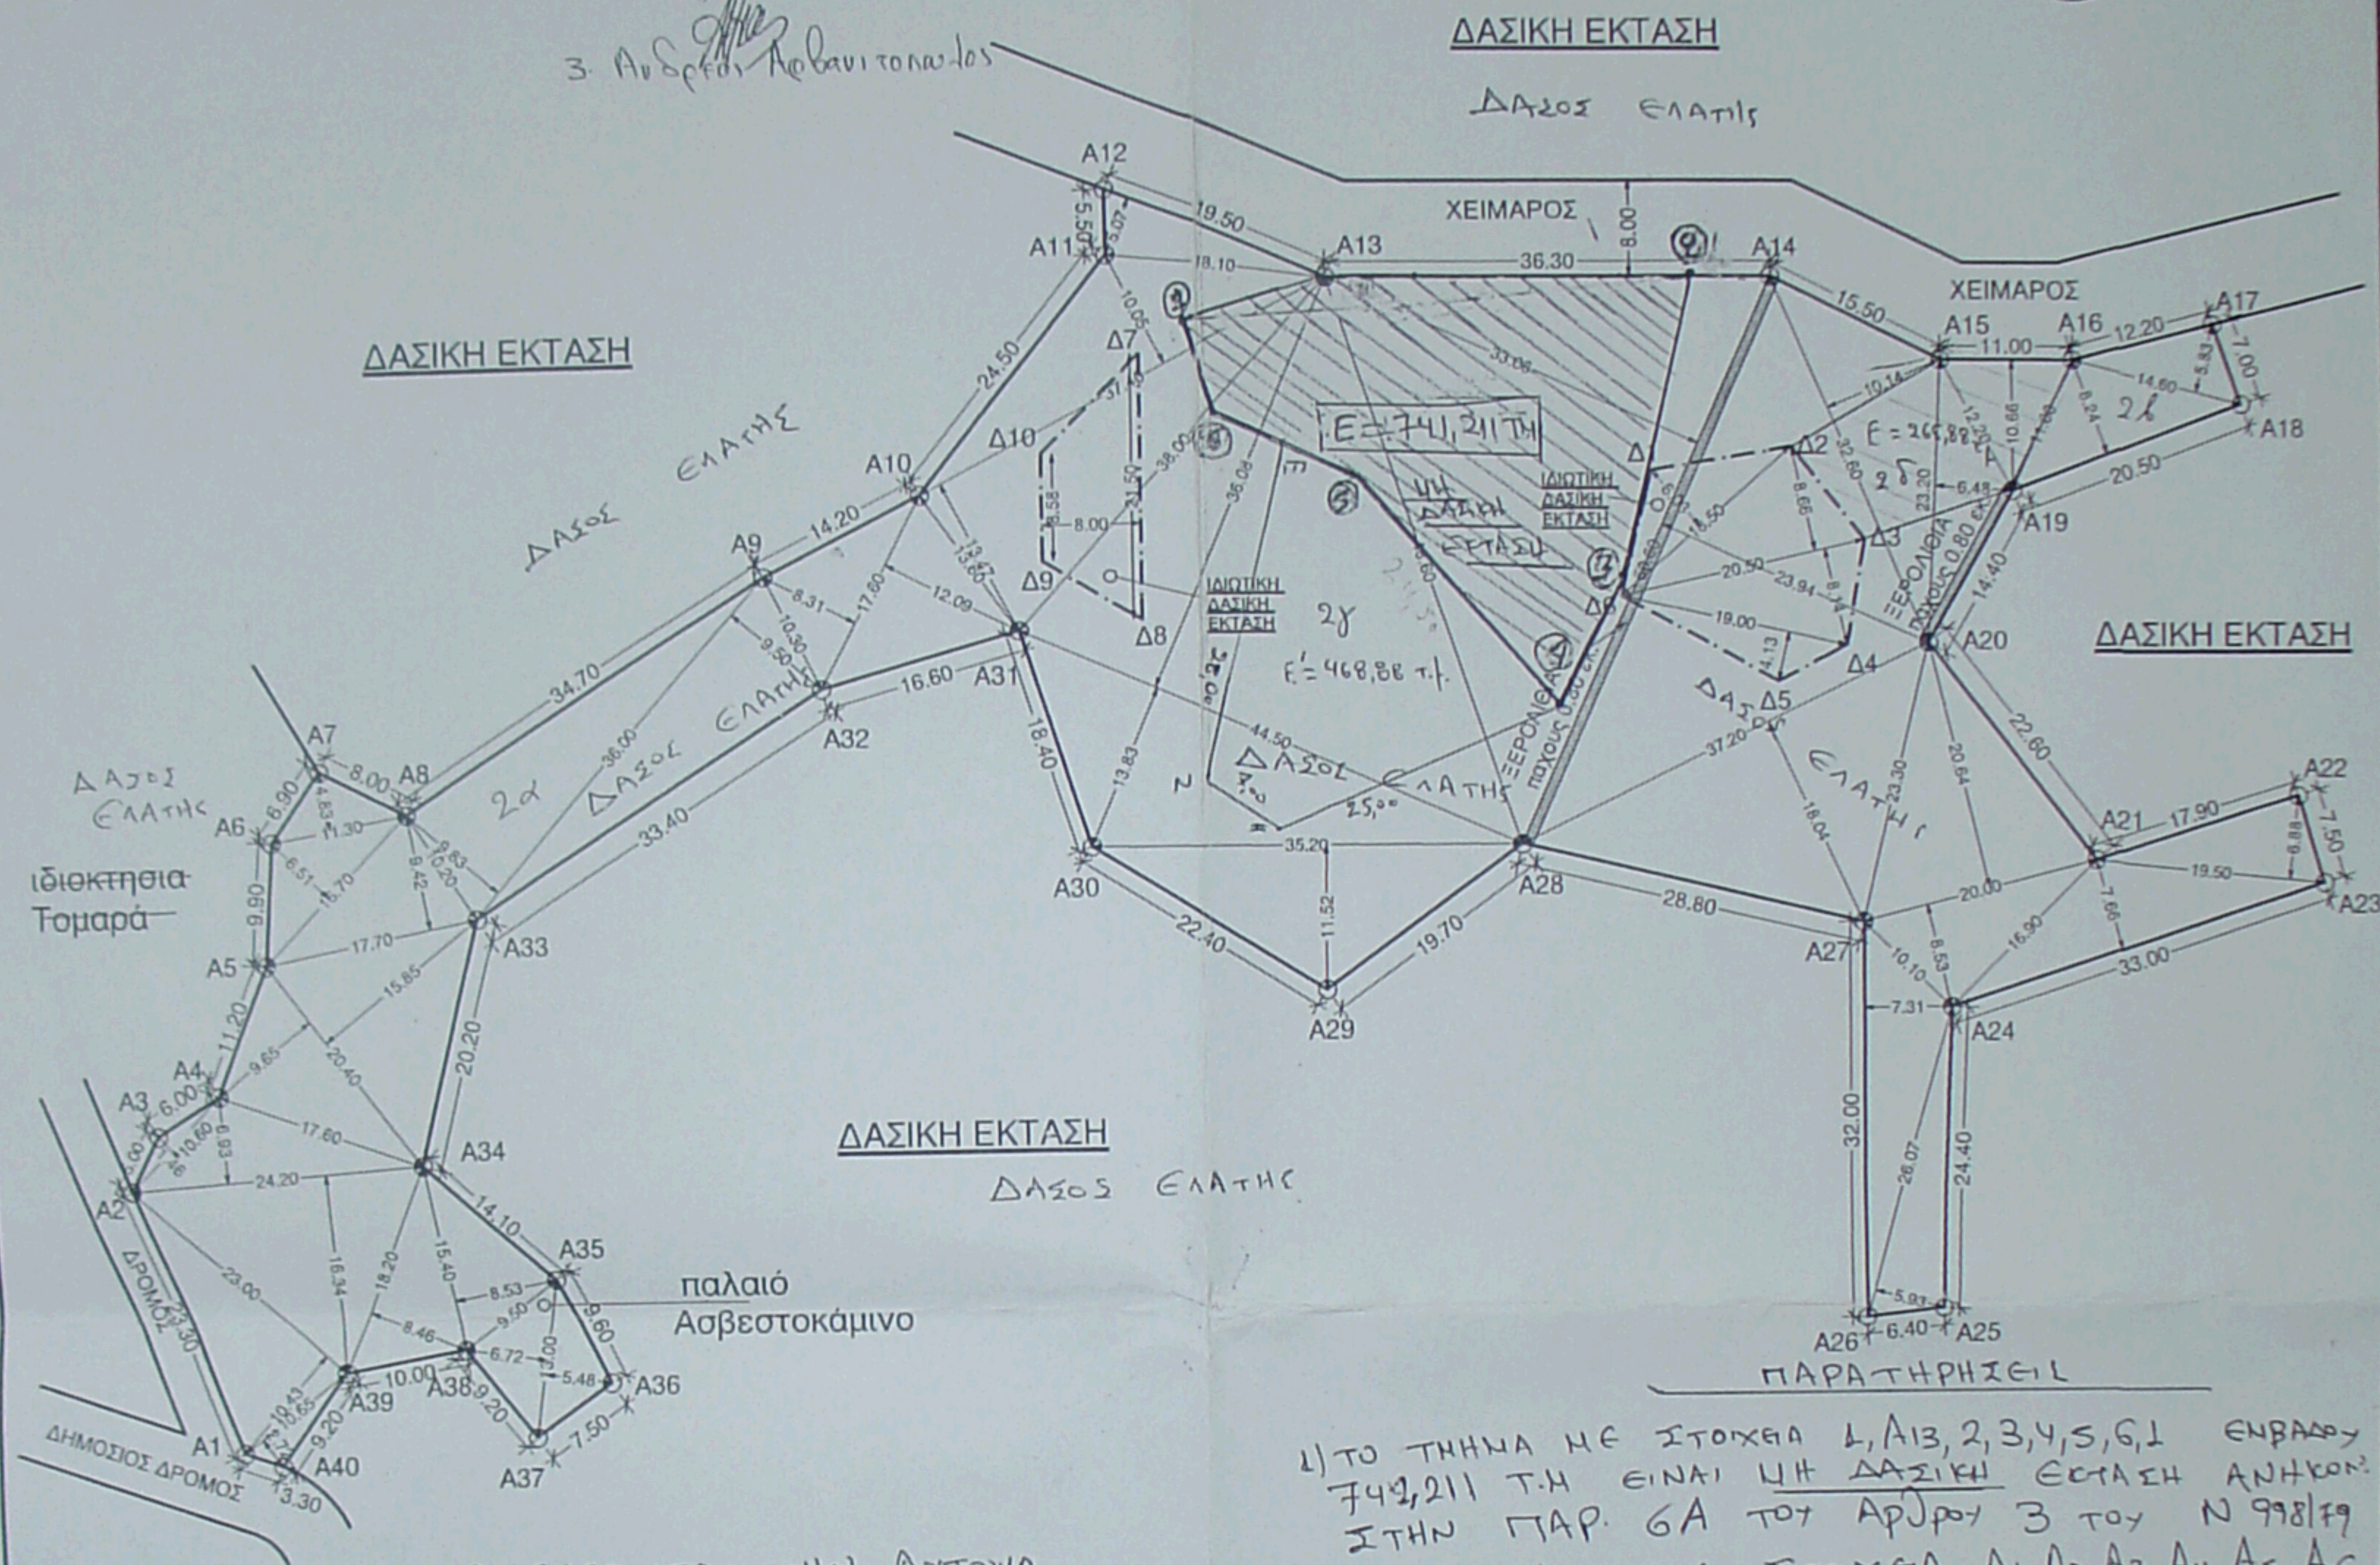


ΘΕΩΡΕΙΤΑΙ
 Σύμφωνα με τον αριθμ. 05/2016 Απόφαση της
 Β' Τεχνικής Επιτροπής Εξέτασης Ανειρηκτών Π.Ε. Αχαΐας
 ημερ. 7 Απριλίου 2016

Ο Γρόφος
 Γεωργίου Σπυριδωνοπούλου

- Τα Μέλη
1. Αγγελική Πατάνα
 2. Γεωργία Κοτσαφού
 3. Ανδρέας Αθανασίου

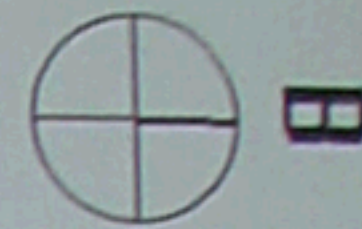

Ο ΕΝΕΡΓΗΣΑΣ ΤΗΝ ΑΥΤΟΧΙΑ

(Signature)

ΔΑΣΟΛΟΓΟΣ

- ΠΑΡΑΤΗΡΗΣΕΙΣ
- 1) ΤΟ ΤΗΝΑ ΜΕ ΣΤΟΙΧΕΙΑ 1, 13, 2, 3, 4, 5, 6, 1 ΕΜΒΛΟΥ 742,211 Τ.Μ. ΕΙΝΑΙ ΜΗ ΔΑΣΙΚΗ ΕΚΤΑΣΗ ΑΝΗΚΟΥΣ ΣΤΗΝ ΠΑΡ. 6Α ΤΟΥ ΑΡΘΡΟΥ 3 ΤΟΥ Ν 998/79
 - 2) ΤΟ ΤΗΝΑ ΜΕ ΣΤΟΙΧΕΙΑ Α1, Α2, Α3, Α4, Α5, Α6, Α7, Α8, Α9, Α10, Α11, Α12, Α13, 1, 6, 5, 4, 3, 2, Α14, Α15, Α16, Α17, Α18, Α19, Α20, Α21, Α22, Α23, Α24, Α25, Α26, Α27, Α28, Α29, Α30, Α31, Α32, Α33, Α34, Α35, Α36, Α37, Α38, Α39, Α40, ΑΔ. ΕΜΒΛΟΥ = 5930,26 Τ.Μ. ΕΙΝΑΙ ΔΑΣΟΣ ΕΛΑΤΗΣ ΑΝΗΚΟΥΣ ΣΤΗΝ ΠΑΡ. 1 ΤΟΥ ΑΡΘΡΟΥ 3 ΤΟΥ Ν 998/79

ΠΙΣΩΠΡΟΒΛΕΨΙΣ

Σύμφωνα με το αριθ. 1295

έγγραφο της υπηρεσίας μας.

Καλάβρυτα 10-06-2002

Δασάρχης

ΠΑΝΑΙΩΤΗΣ ΖΑΧΑΡΙΟΥΤΑΟΣ
 ΔΑΣΟΛΟΓΟΣ



ΕΡΓΟ: ΤΟΠΟΓΡΑΦΙΚΟ ΔΙΑΓΡΑΜΜΑ ΑΓΡΟΤΕΜΑΧΙΟΥ

ΒΕΣΗ: ΒΑΛΒΟΥΣΙ - ΚΑΜΙΝΙΑ - ΛΟΥΣΩΝ ΚΑΛΑΒΡΥΤΩΝ