ΤΟΠΟΓΡΑΦΙΚΟ ΔΙΑΓΡΑΜΜΑ ΙΔΙΟΚΤΗΣΙΑΣ

ΒΑΣΣΑΛΟΥ - ΔΗΜΗΤΡΙΟΥ

ΚΛΙΜΑΚΑ 1:500

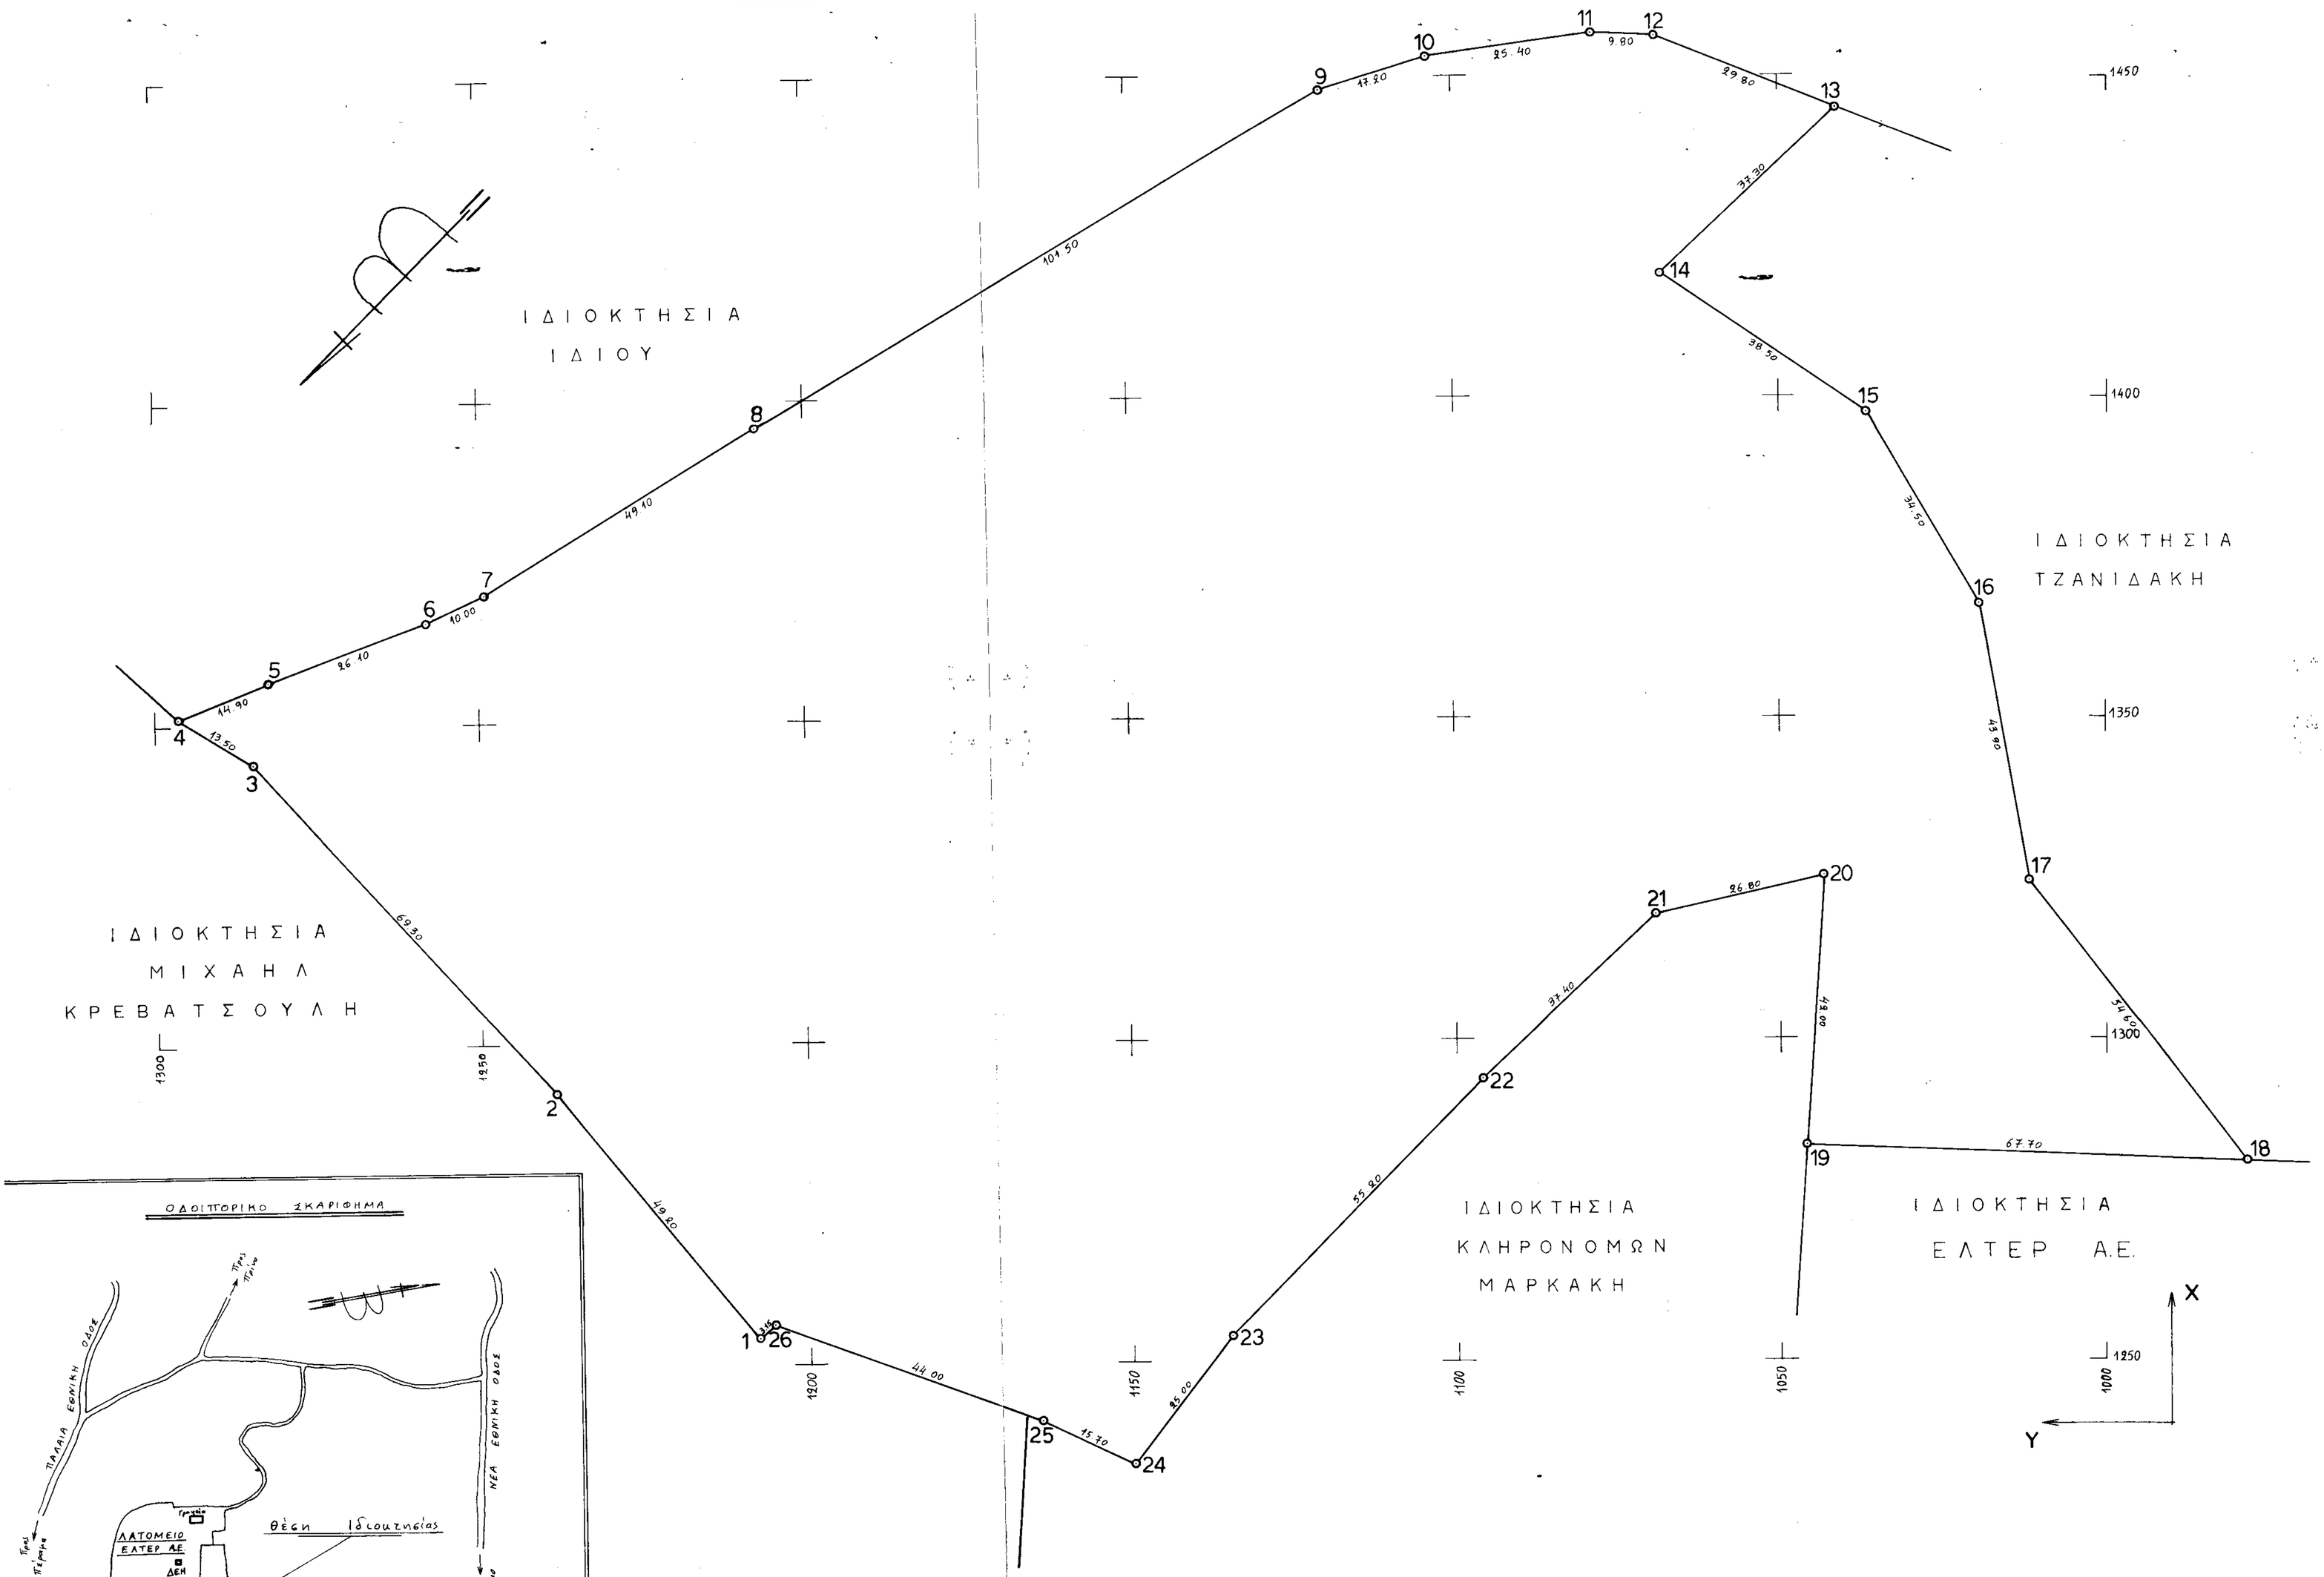

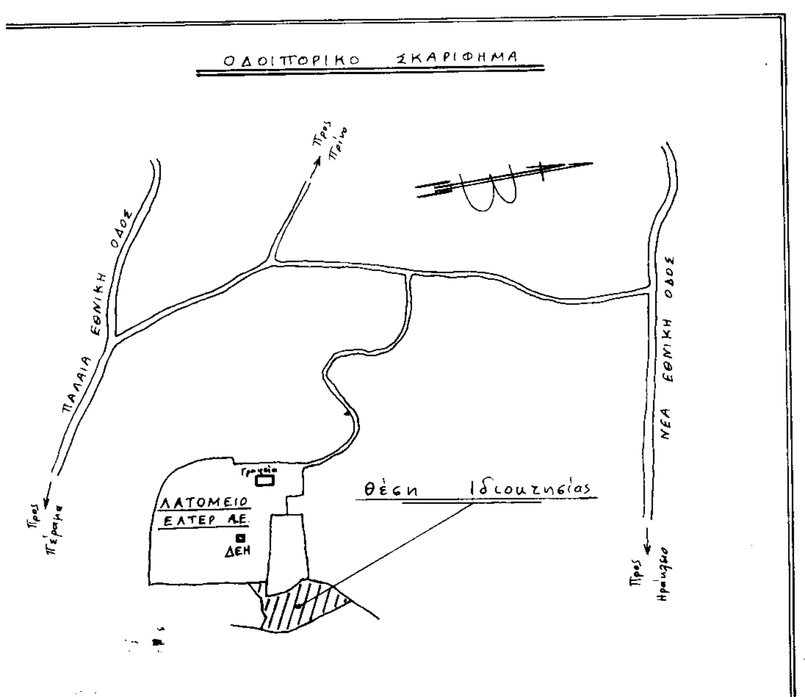

ΥΠΟΜΝΗΜΑ

1 Η ιδιοκτησία που περιγράφεται με τα στοιχεία 1-2-3-...-25-26-1 ανήκει στον Βασσάλο Δημήτριο και βρίσκεται στην τοποθεσία "Λατζιμάς" της υπηρεσιακής περιφέρειας της κοινότητας Πρίνου της επαρχίας Μυλοποτάμου του νομού Ρεθύμνης.

2 Το εμβαδόν της ιδιοκτησίας σύμφωνα με τον τύπο του Gauss $\left(E_{\kappa-\kappa+1} = \sum_{i=1}^{\kappa} X_i \times (Y_{i+1} - Y_{i-1})\right)$

$E_{1-2-3-\ldots-25-26-1} = \sum_{i=1}^{26} X_i \times (Y_{i+1} - Y_{i-1}) =$ 35 550.3 M^2

ΣΥΝΤΕΤΑΓΜΕΝΕΣ ΣΗΜΕΙΩΝ					
α/α	X	Y	α/α	X	Y
1	1254.10	1207.85	14	1419.20	1068.20
2	1292.40	1238.70	15	1397.40	1036.50
3	1344.00	1285.00	16	1367.60	1049.90
4	1351.20	1296.40	17	1324.40	1011.60
5	1356.70	1282.60	18	1281.10	978.30
6	1365.80	1258.10	19	1283.40	1046.00
7	1370.00	1249.00	20	1325.30	1043.20
8	1395.60	1207.10	21	1319.30	1069.30
9	1447.80	1120.10	22	1293.80	1096.60
10	1453.00	1103.70	23	1254.00	1134.80
11	1456.60	1078.60	24	1234.20	1150.00
12	1456.20	1068.80	25	1241.00	1164.20
13	1444.90	1041.20	26	1256.20	1205.50

ΕΡΓΟ

ΘΕΩΡΗΣΗ

Προσηρτημένο στο 63 έγγραφό μας
Ρέθυμνο 11 / 1 1993
Ο Προϊστ. Δ/νσης Δασών
Γιάννης Πετράκης
Δασολόγος

ΙΔΙΟΚΤΗΤΗΣ
ΒΑΣΣΑΛΟΣ ΔΗΜΗΤΡΙΟΣ

ΘΕΣΗ ΕΡΓΟΥ
"Λατζιμάς"
ΠΡΙΝΟΥ
ΜΥΛΟΠΟΤΑΜΟΥ

ΚΛΙΜΑΚΑ 1:500

ΑΡΙΘΜΟΣ ΣΧΕΔΙΟΥ

ΗΜΕΡΟΜΗΝΙΑ
ΙΟΥΝΙΟΣ 1993

ΜΕΛΕΤΗΤΗΣ
ΑΝΥΦΑΝΤΑΚΗΣ ΕΜΜΑΝΟΥΗΛ

ΘΕΜΑ ΣΧΕΔΙΟΥ
ΤΟΠΟΓΡΑΦΙΚΟ ΔΙΑΓΡΑΜΜΑ ΙΔΙΟΚΤΗΣ.

ΣΦΡΑΓΙΔΑ & ΥΠΟΓΡΑΦΗ
ΕΜΜΑΝΟΥΗΛ Ν. ΑΝΥΦΑΝΤΑΚΗΣ
ΔΙΠΛΩΜ. ΠΟΛΙΤΙΚΟΣ ΜΗΧΑΝΙΚΟΣ
ΕΘΝΙΚΟΥ ΜΕΤΣΟΒΙΟΥ ΠΟΛΥΤΕΧΝΕΙΟΥ
ΑΡ. ΜΗΤΡ. Τ.Ε.Ε. ΑΡΙΘΜΟΣ ΜΗΤΡΩΟΥ 10...
ΚΝΩΣΟΥ 3 – ΡΕΘΥΜΝΟ
...51-28025 & 29874 ΑΦΜ ...
Εμπρόθεσμα την αυτοψία
Δασολόγος

ΕΓΚΡΙΣΗ
Εσπ-τα Σπυριδάκη
Δασολόγος