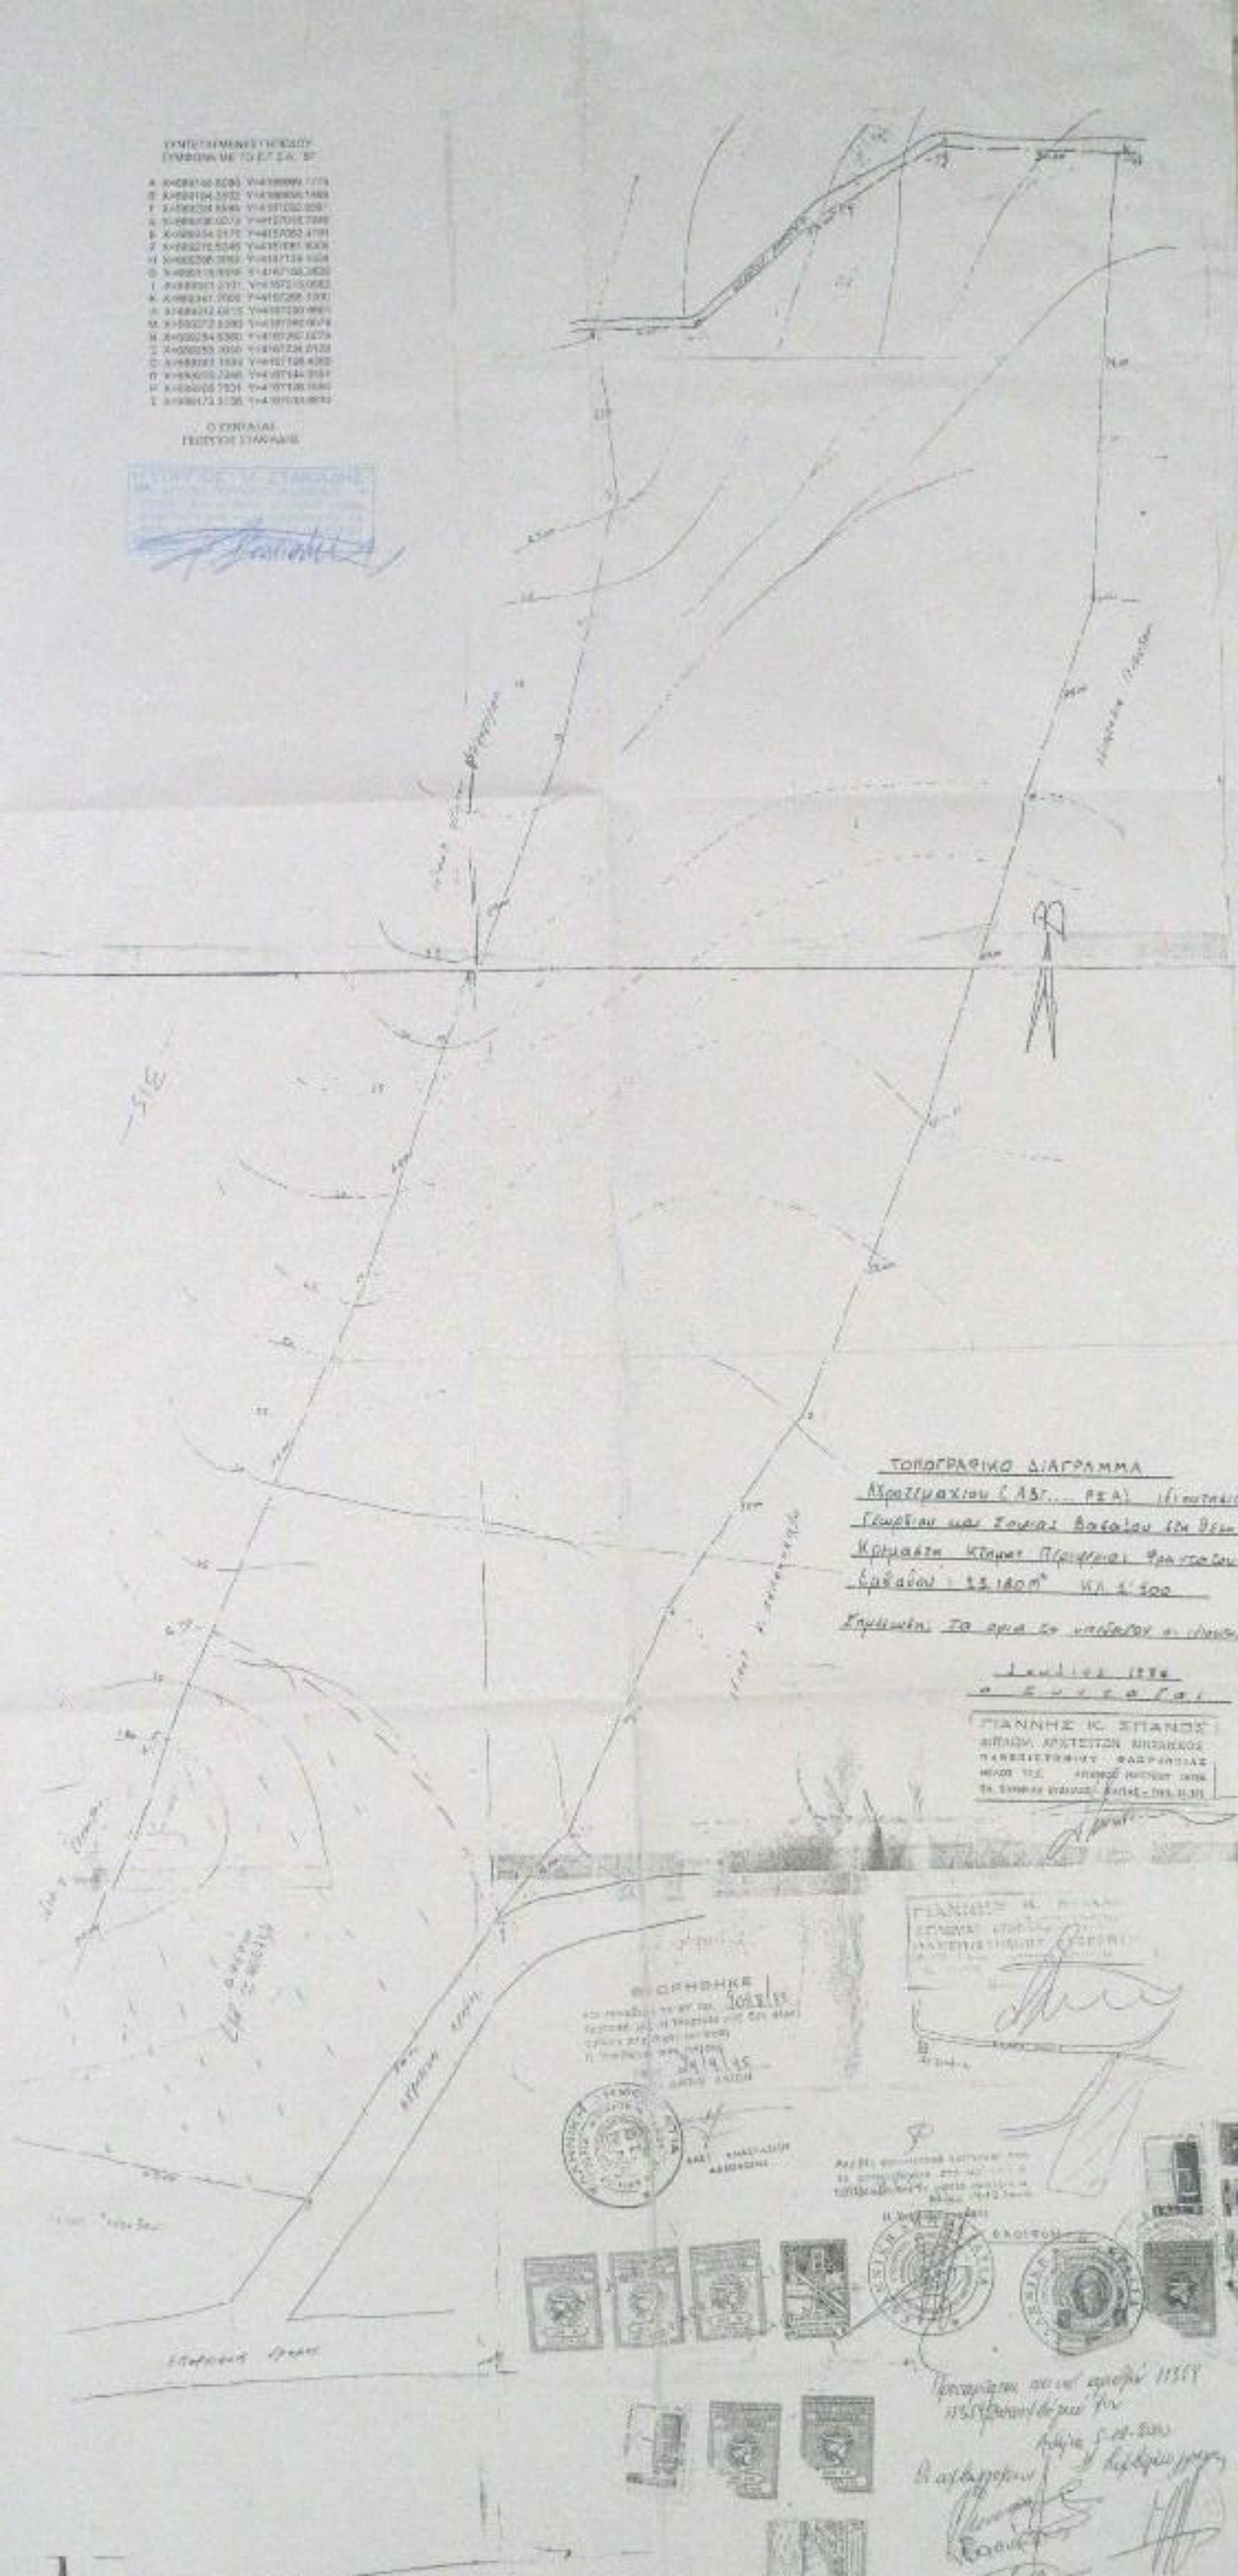
ΣΥΝΤΕΤΑΓΜΕΝΕΣ ΟΡΙΟΘΕΣΙΑΣ
ΣΥΜΦΩΝΑ ΜΕ ΤΟ Ε.Γ.Σ.Α. '87
Ο ΤΟΠΟΓΡΑΦΟΣ
ΓΕΩΡΓΙΟΣ ΣΤΑΜΑΤΗΣ
ΤΟΠΟΓΡΑΦΙΚΟ ΔΙΑΓΡΑΜΜΑ
ΓΙΑΝΝΗΣ Κ. ΣΤΑΜΟΣ
ΔΙΠΛΩΜ. ΑΡΧΙΤΕΚΤΩΝ ΜΗΧΑΝΙΚΟΣ
ΠΑΝΕΠΙΣΤΗΜΙΟΥ ΘΕΣΣΑΛΟΝΙΚΗΣ
ΕΓΚΡΙΘΗΚΕ
ΕΚΔΟΣΗ