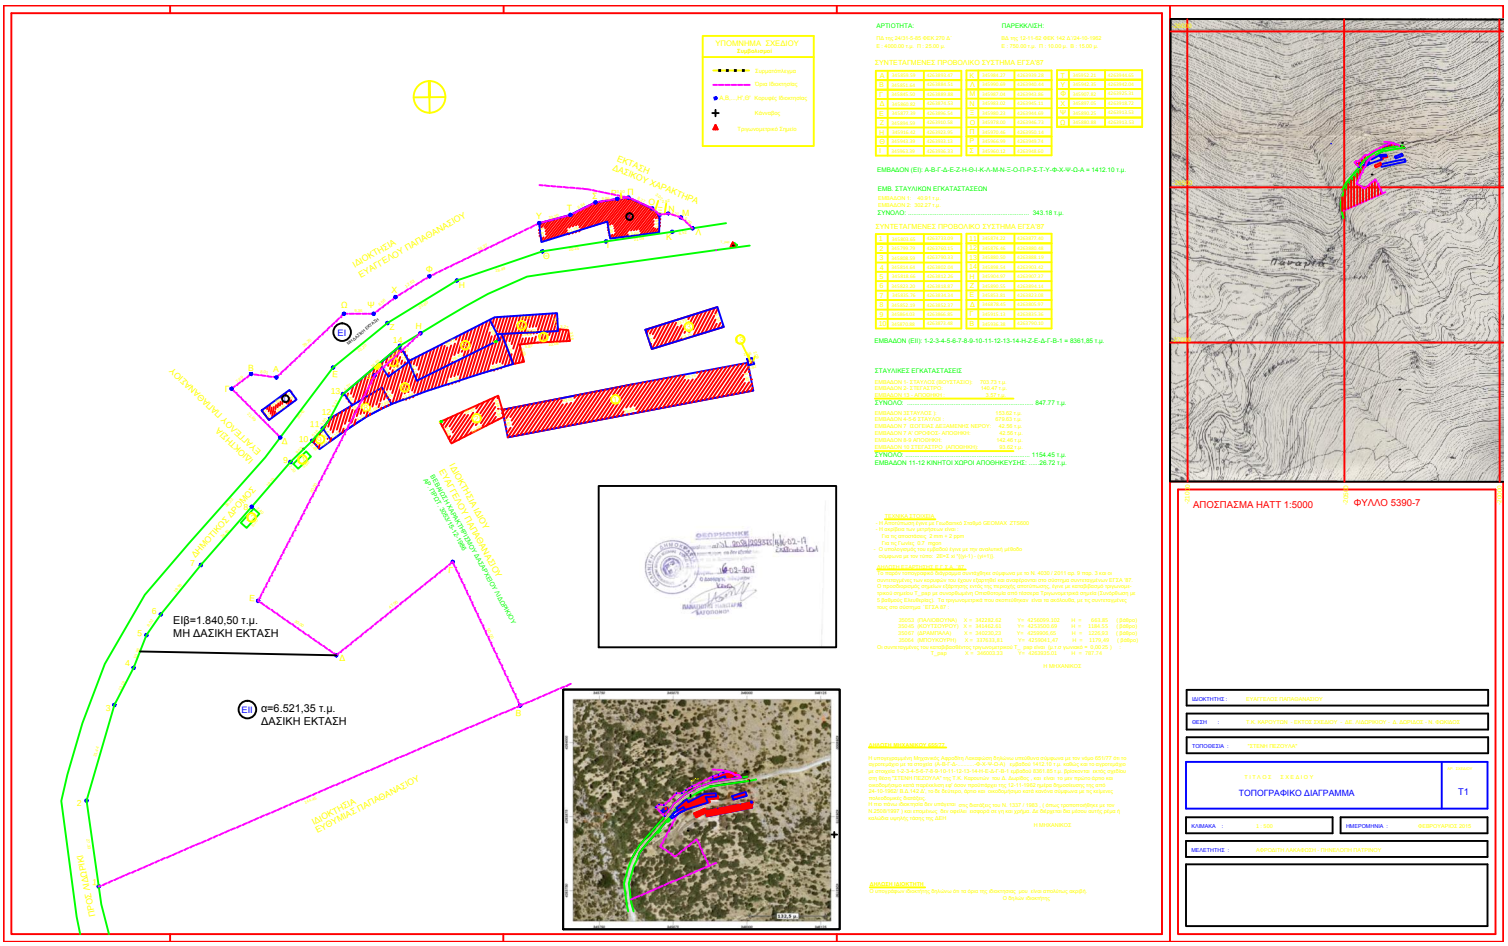
ΥΠΟΜΝΗΜΑ ΣΧΕΔΙΟΥ
Συμβολισμοί
Ορια Ιδιοκτησιας
Κορυφες Ιδιοκτησιας
Κλιμακες
Τριγωνομετρικο Σημειο
ΕΚΤΑΣΗ ΔΑΣΙΚΟΥ ΧΑΡΑΚΤΗΡΑ
ΔΙΟΚΤΗΣΙΑ ΕΥΑΓΓΕΛΟΥ ΠΑΠΘΑΜΑΣΙΟΥ
ΔΙΟΚΤΗΣΙΑ ΕΥΘΥΜΙΑΣ ΠΑΠΘΑΜΑΣΙΟΥ
ΔΙΟΚΤΗΣΙΑ ΑΝΑΣΤΑΣΙΑΣ ΠΑΠΘΑΜΑΣΙΟΥ
ΔΙΟΚΤΗΣΙΑ ΑΝΑΣΤΑΣΙΑΣ ΠΑΠΘΑΜΑΣΙΟΥ
ΔΙΟΚΤΗΣΙΑ ΕΥΑΓΓΕΛΟΥ ΠΑΠΘΑΜΑΣΙΟΥ
ΔΙΟΚΤΗΣΙΑ ΕΥΘΥΜΙΑΣ ΠΑΠΘΑΜΑΣΙΟΥ
ΔΡΟΜΟΣ ΑΘΗΝΩΝ
Ειβ=1.840,50 τ.μ.
ΜΗ ΔΑΣΙΚΗ ΕΚΤΑΣΗ
Ειβ α=6.521,35 τ.μ.
ΔΑΣΙΚΗ ΕΚΤΑΣΗ
ΑΡΤΙΟΤΗΤΑ:
ΠΑΡΕΚΚΛΙΣΗ:
ΣΥΝΤΕΤΑΓΜΕΝΕΣ ΠΡΟΒΟΛΙΚΟ ΣΥΣΤΗΜΑ ΕΓΣΑ'87
ΕΜΒΑΔΟΝ (ΕΙ): Α-Β-Γ-Δ-Ε-Ζ-Η-Θ-Ι-Κ-Λ-Μ-Ν-Ξ-Ο-Π-Ρ-Σ-Τ-Υ-Φ-Χ-Ψ-Ω-Α = 1412.10 τ.μ.
ΕΜΒ. ΣΤΑΥΛΙΚΩΝ ΕΓΚΑΤΑΣΤΑΣΕΩΝ
ΣΥΝΟΛΟ ..... 343.18 τ.μ.
ΣΥΝΤΕΤΑΓΜΕΝΕΣ ΠΡΟΒΟΛΙΚΟ ΣΥΣΤΗΜΑ ΕΓΣΑ'87
ΕΜΒΑΔΟΝ (ΕΙΙ): 1-2-3-4-5-6-7-8-9-10-11-12-13-14-Η-Ζ-Ε-Δ-Γ-Β-1 = 8361,85 τ.μ.
ΣΤΑΥΛΙΚΕΣ ΕΓΚΑΤΑΣΤΑΣΕΙΣ
ΣΥΝΟΛΟ ..... 847.77 τ.μ.
ΣΥΝΟΛΟ ..... 1154.45 τ.μ.
ΕΜΒΑΔΟΝ 11-12 ΚΙΝΗΤΟΙ ΧΩΡΟΙ ΑΠΟΘΗΚΕΥΣΗΣ: ..... 28.72 τ.μ.
ΑΠΟΣΠΑΣΜΑ ΗΑΤΤ 1:5000
ΦΥΛΛΟ 5390-7
ΙΔΙΟΚΤΗΤΗΣ :
ΘΕΣΗ :
ΤΟΠΟΘΕΣΙΑ :
ΤΙΤΛΟΣ ΣΧΕΔΙΟΥ
ΤΟΠΟΓΡΑΦΙΚΟ ΔΙΑΓΡΑΜΜΑ
Αρ. σχεδίου
Τ1
ΚΛΙΜΑΚΑ :
ΗΜΕΡΟΜΗΝΙΑ :
ΜΕΛΕΤΗΤΗΣ :