
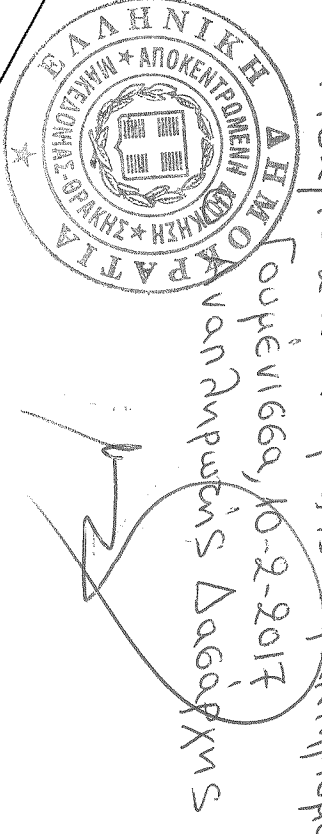


ΠΙΝΑΚΑΣ ΣΥΝΘΕΣΗΣ ΑΠΟΤΕΜΑΧΙΟΥ ΕΓΣΑ 87

ΣΗΜ.	X	Y
A	368977,932	4529519,316
B	369090,452	4529459,404
Γ	368913,930	4529127,474
Δ	368954,386	4529185,708
Ε	368917,610	4529217,847

ΣΥΝΤΕΤΑΓΜΕΝΕΣ Ε.Γ.Σ.Α. 87

ΣΗΜΕΙΑ	X	Y
Z	368844,101	4529267,660
H	368863,096	4529243,330
Θ	368899,741	4529206,156
Ι	368922,760	4529185,518
Κ	368941,480	4529179,279

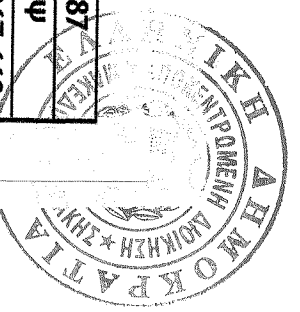






ΤΟΠΟΓΡΑΦΙΚΟ ΔΙΑΓΡΑΜΜΑ ΑΠΟΤΕΜΑΧΙΟΥ (ΑΒΓΔΕΑ) Νο 18 Ε=45611,34ΤΜ ΓΕΡΑΚΩΝΑ ΔΗΜΟΥ ΠΑΙΟΝΙΑΣ ΚΝΙΜΑΚΑ 1/1000

ΠΙΣΤΟΤΗΤΗ ΔΗΛΩΣΗ Ν.651/77

Ο υπογεγραμμένος Γεωργιος Λάμπρου Τοπογράφος Μηχανικός δηλώνει ότι το εμβαδόν του παραπάνω τοπογραφικού διαγράμματος αντιστοιχεί με στοιχεία (ΑΒΓΔΕΑ) Νο 18 της στήλης και διαστάσεις όπως φαίνονται στο διάγραμμα σύμφωνα με την υποδείξη του. 2308/1995. Βρίσκεται εντός ορίων Γ.Π.Σ. σε περιοχή γεωργικής ανάπτυξης και ήπιων παραγωγικών δραστηριοτήτων. Βρίσκεται στην κτηματική περιφέρεια του οικισμού Γερακωνάς.


ΕΥΡΩΠΟΣ 26-04-2016
Ο ΔΗΛΩΝ

ΓΕΩΡΓΙΟΣ Χ. ΛΑΜΠΡΟΥ

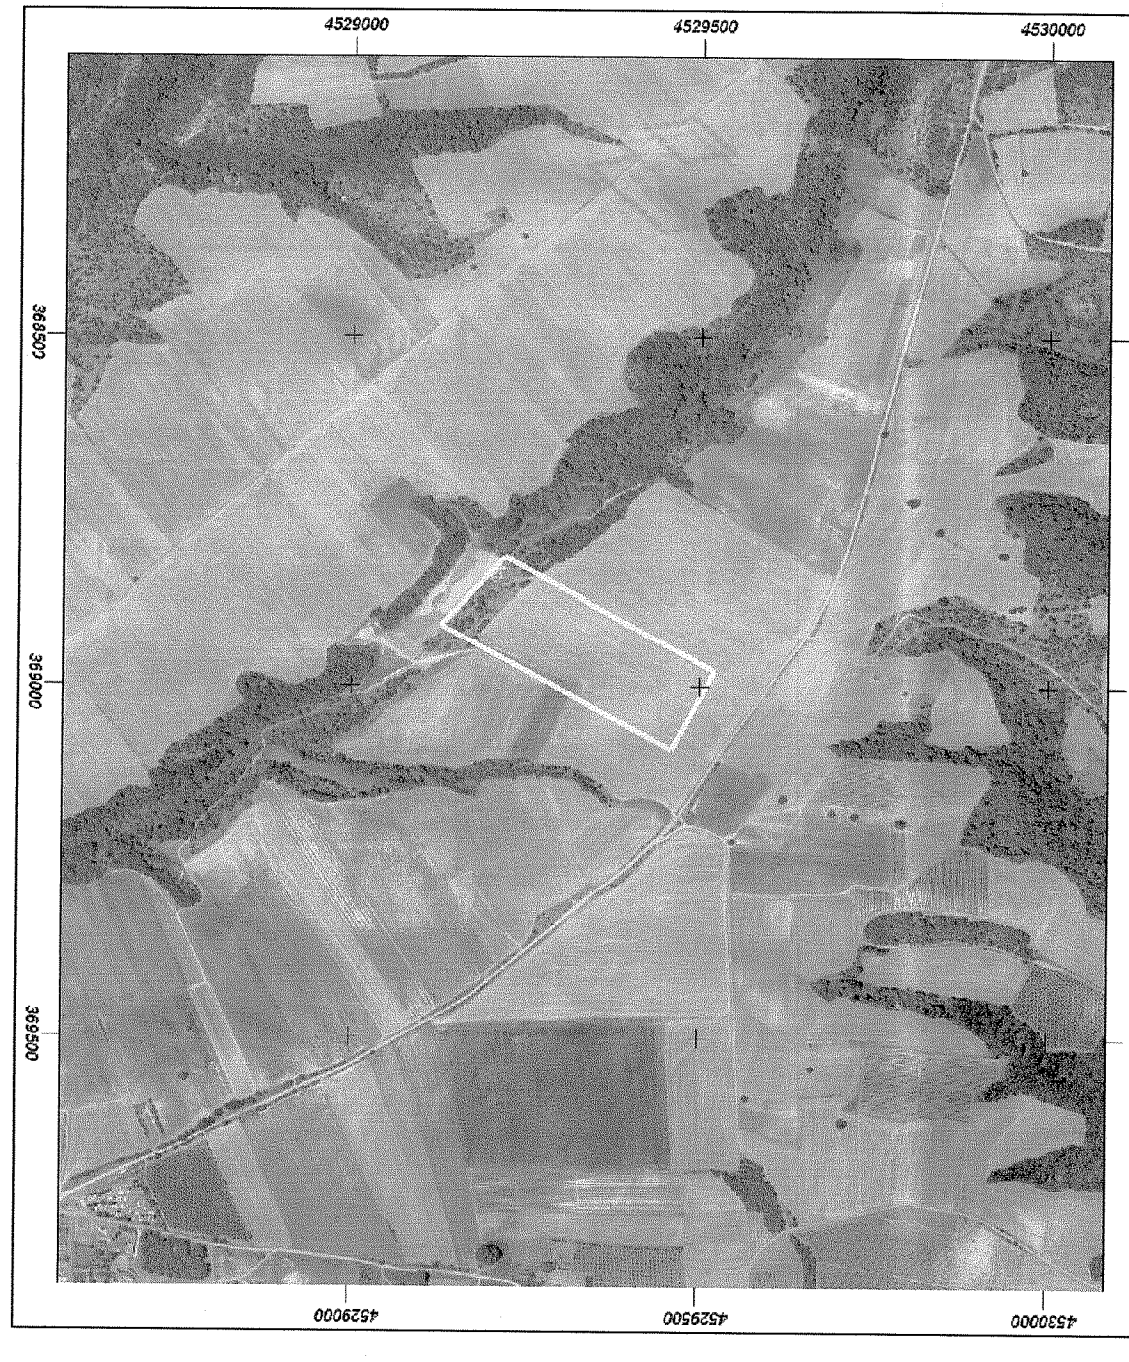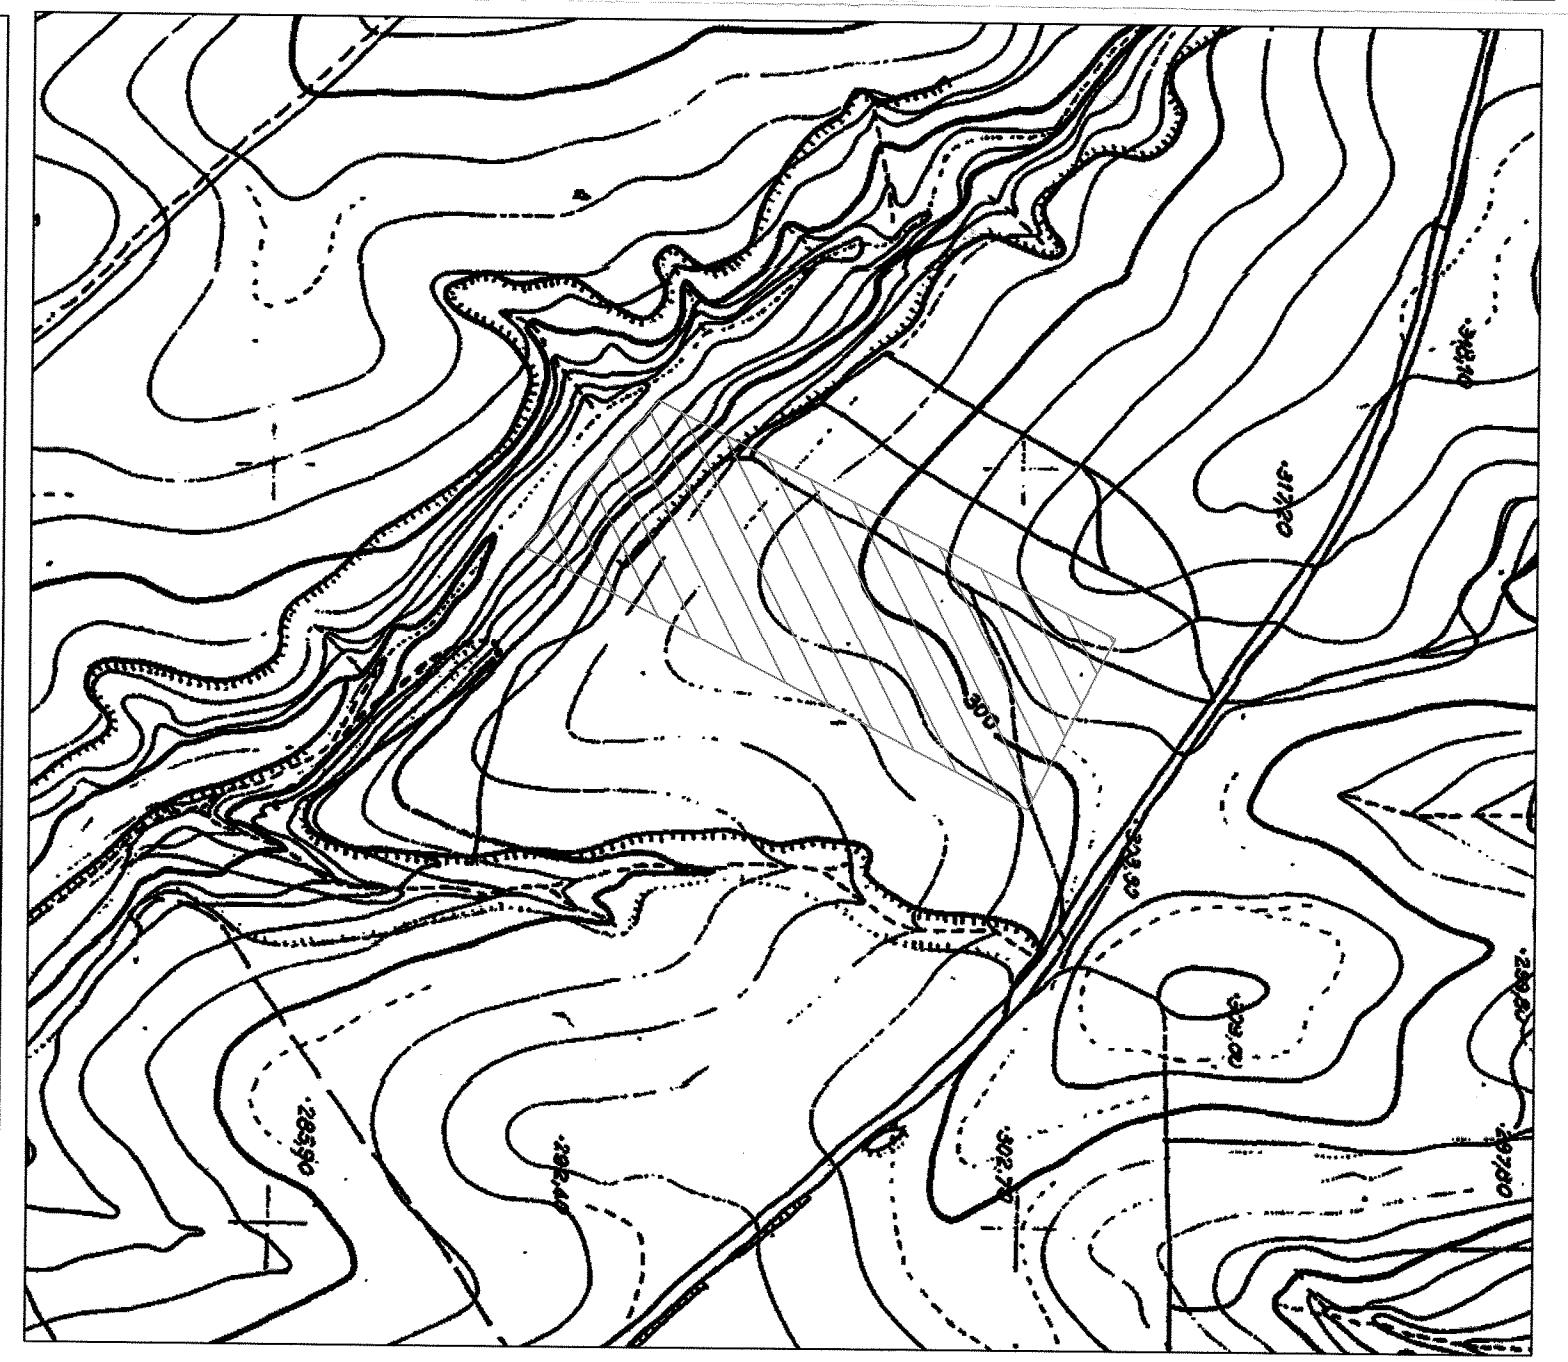

ΠΙΝΑΚΑΣ ΣΥΝ/ΝΩΝ ΑΓΡΟΤΕΜΑΧΙΟΥ

ΣΗΜ.	ΗΑΑΤ (Φ: 40° 51' Λ: -1° 51')	
	X	Y
A	-1879.196	6456.676
B	-1765.630	6398.730
Γ	-1936.352	6063.717
Δ	-1996.913	6120.911
E	-2034.251	6152.407
E=45625.00TM		

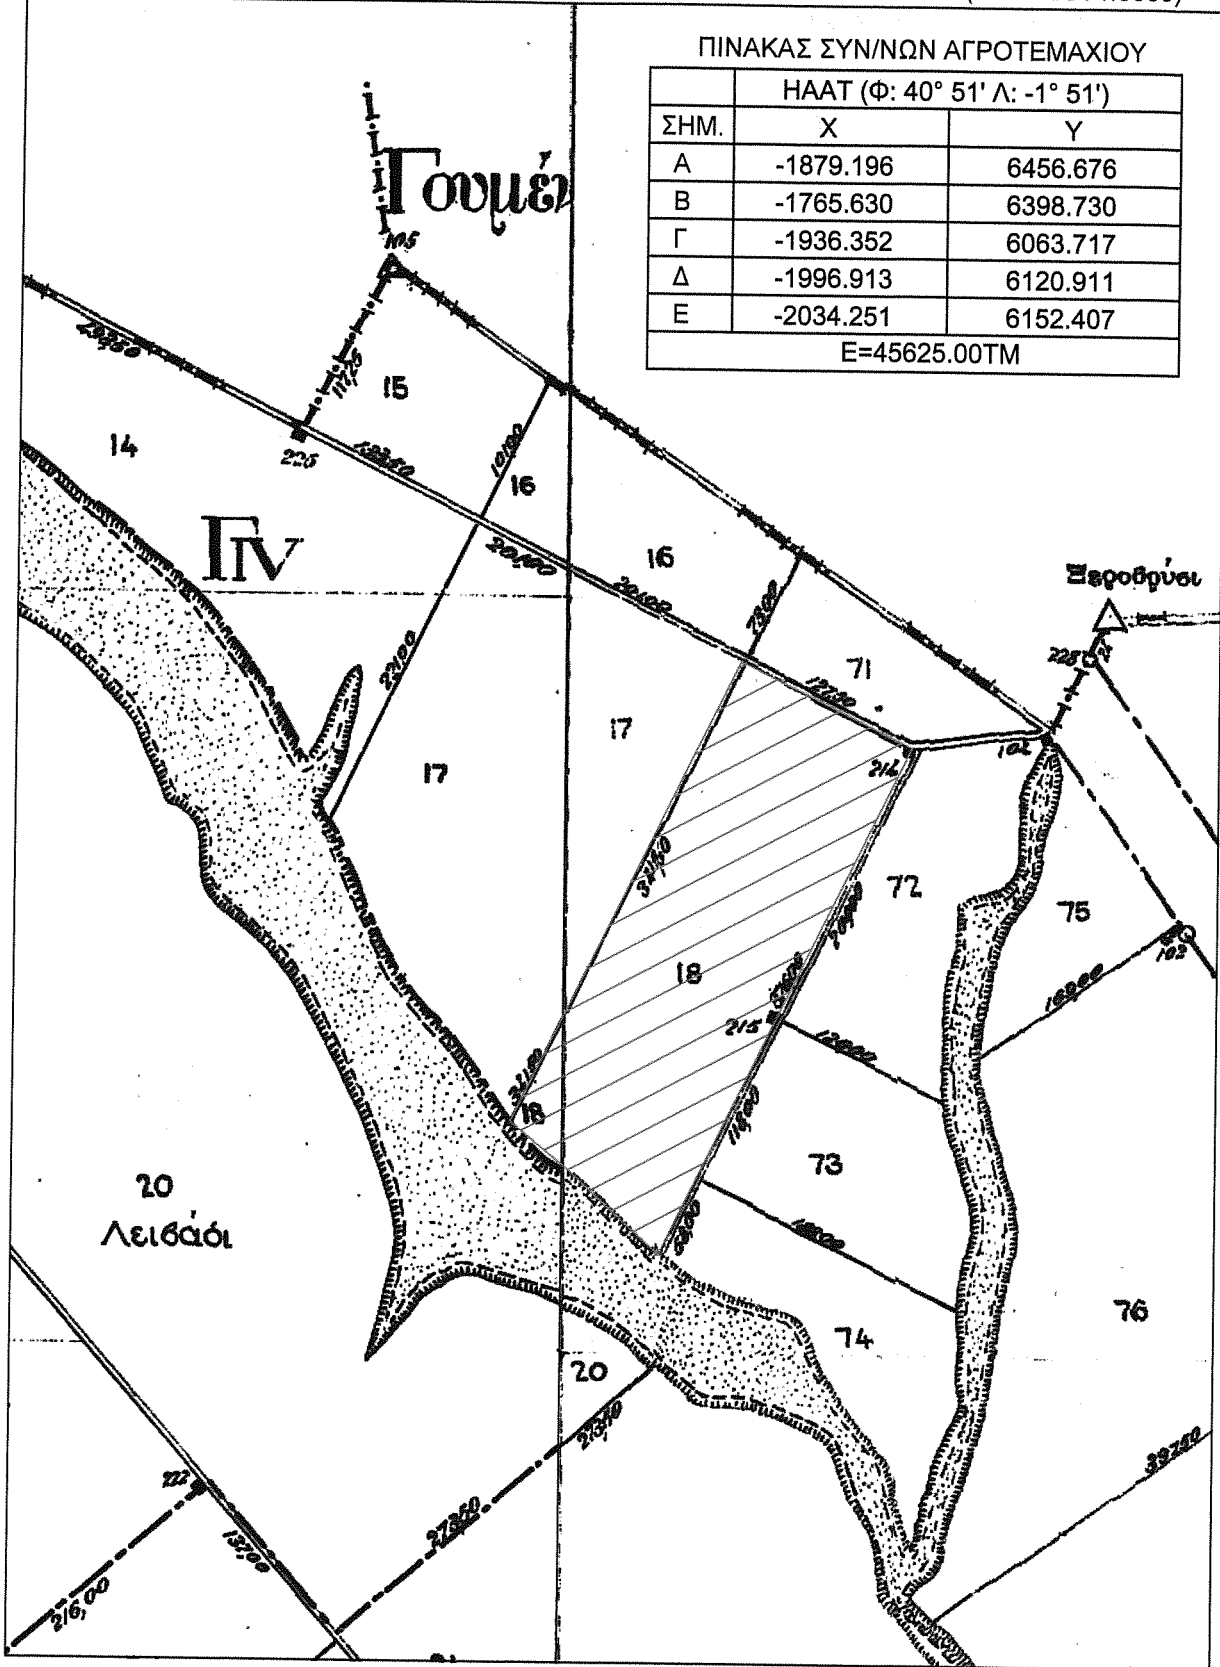

Το παρόν απόσπασμα συνοδεύει το από 26/04/2016 τοπογραφικό διάγραμμα του υπ' αριθμόν 18 αγροτεμαχίου του αγροκτήματος Γερακώνας.

Ο Μηχανικός,

ΓΕΩΡΓΙΟΣ Χ. ΛΑΜΠΡΟΥ
 ΔΙΠΛ. ΑΓΡΟΝΟΜΟΣ ΤΟΠΟΓΡΑΦΟΣ ΜΗΧΑΝΙΚΟΣ
 ΠΟΛΥΤΕΧΝΙΚΗΣ ΣΧΟΛΗΣ Α.Π.Θ.
 ΜΕΛΟΣ Τ.Ε.Ε. Α.Μ. 46435
 ΕΥΡΩΠΟΣ-ΚΙΑΚΙΣ ΤΗΛ (23430)61374
 Α.Φ.Μ. 041435061 ΔΟΥ ΓΟΥΜΕΝΙΣΣΑΣ