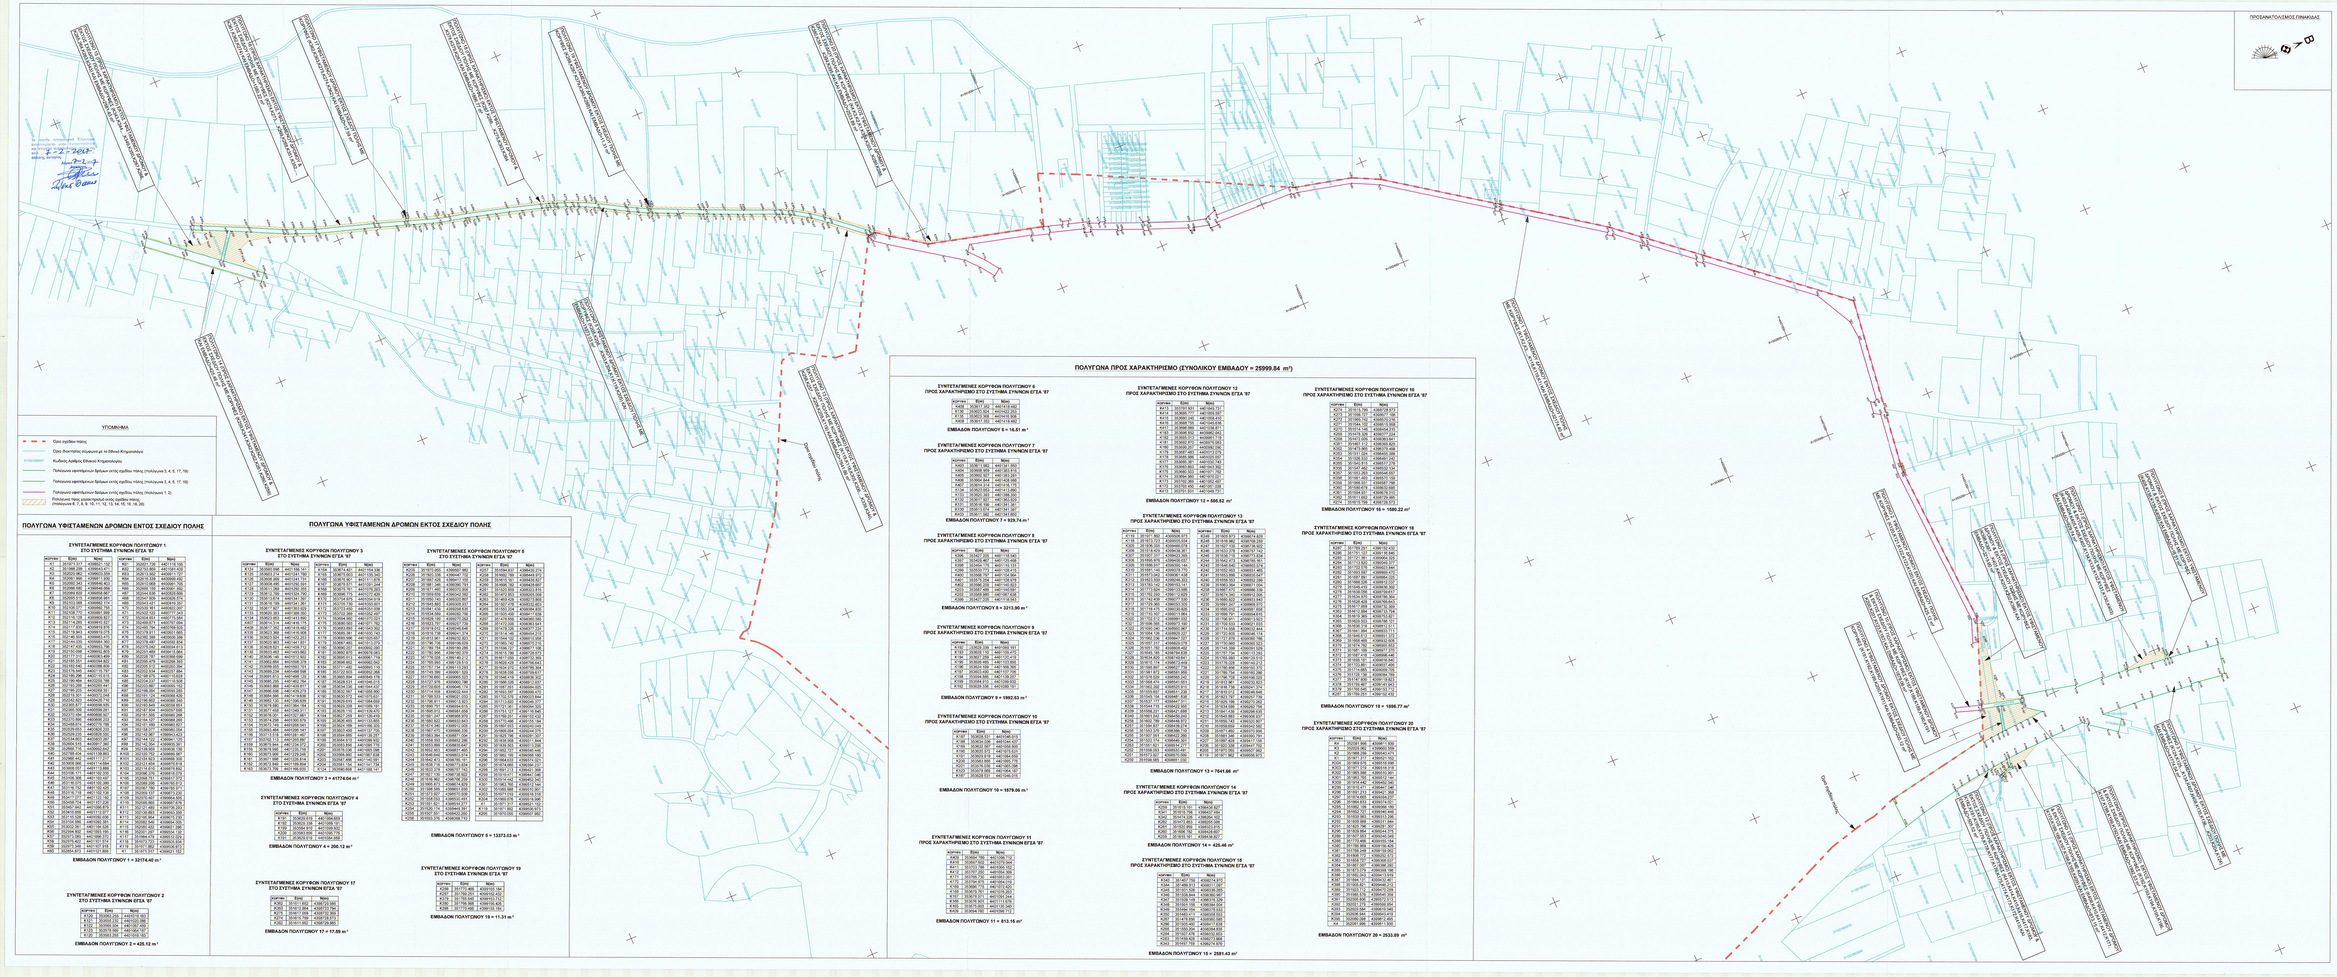
ΠΡΟΣΑΝΑΤΟΛΙΣΜΟΣ ΠΥΜΑΘΑΣ
ΥΠΟΜΝΗΜΑ
Ορια σχεδιων πλακες
Ορια Δημοτικης κοινοτητας και το Εθνικο Κτηματολογιο
Κυριες Αρτηριες Εθνικου Κτηματολογιου
Πολυγωνα ιφιστημενων δρομων εντος σχεδιου πολης (πολυγωνα 3, 4, 5, 17, 18)
Πολυγωνα υφιστημενων δρομων εκτος σχεδιου πολης (πολυγωνα 3, 4, 5, 17, 18)
Πολυγωνα υφιστημενων δρομων εντος σχεδιου πολης (πολυγωνα 1, 2)
Πολυγωνα προς χαρακτηρισμο εντος σχεδιου πολης (πολυγωνα 6, 7, 8, 9, 10, 11, 12, 13, 14, 15, 16, 18, 19, 20)
ΠΟΛΥΓΩΝΑ ΥΦΙΣΤΑΜΕΝΩΝ ΔΡΟΜΩΝ ΕΝΤΟΣ ΣΧΕΔΙΟΥ ΠΟΛΗΣ
ΣΥΝΤΕΤΑΓΜΕΝΕΣ ΚΟΡΥΦΩΝ ΠΟΛΥΓΩΝΟΥ 1 ΣΤΟ ΣΥΣΤΗΜΑ ΣΥΝΘΕΤΩΝ ΕΓΣΑ '87
ΕΜΒΑΔΟΝ ΠΟΛΥΓΩΝΟΥ 1 = 32174.40 m²
ΣΥΝΤΕΤΑΓΜΕΝΕΣ ΚΟΡΥΦΩΝ ΠΟΛΥΓΩΝΟΥ 2 ΣΤΟ ΣΥΣΤΗΜΑ ΣΥΝΘΕΤΩΝ ΕΓΣΑ '87
ΕΜΒΑΔΟΝ ΠΟΛΥΓΩΝΟΥ 2 = 425.12 m²
ΠΟΛΥΓΩΝΑ ΥΦΙΣΤΑΜΕΝΩΝ ΔΡΟΜΩΝ ΕΚΤΟΣ ΣΧΕΔΙΟΥ ΠΟΛΗΣ
ΣΥΝΤΕΤΑΓΜΕΝΕΣ ΚΟΡΥΦΩΝ ΠΟΛΥΓΩΝΟΥ 3 ΣΤΟ ΣΥΣΤΗΜΑ ΣΥΝΘΕΤΩΝ ΕΓΣΑ '87
ΕΜΒΑΔΟΝ ΠΟΛΥΓΩΝΟΥ 3 = 41774.04 m²
ΣΥΝΤΕΤΑΓΜΕΝΕΣ ΚΟΡΥΦΩΝ ΠΟΛΥΓΩΝΟΥ 4 ΣΤΟ ΣΥΣΤΗΜΑ ΣΥΝΘΕΤΩΝ ΕΓΣΑ '87
ΕΜΒΑΔΟΝ ΠΟΛΥΓΩΝΟΥ 4 = 200.12 m²
ΣΥΝΤΕΤΑΓΜΕΝΕΣ ΚΟΡΥΦΩΝ ΠΟΛΥΓΩΝΟΥ 5 ΣΤΟ ΣΥΣΤΗΜΑ ΣΥΝΘΕΤΩΝ ΕΓΣΑ '87
ΕΜΒΑΔΟΝ ΠΟΛΥΓΩΝΟΥ 5 = 13373.03 m²
ΣΥΝΤΕΤΑΓΜΕΝΕΣ ΚΟΡΥΦΩΝ ΠΟΛΥΓΩΝΟΥ 17 ΣΤΟ ΣΥΣΤΗΜΑ ΣΥΝΘΕΤΩΝ ΕΓΣΑ '87
ΕΜΒΑΔΟΝ ΠΟΛΥΓΩΝΟΥ 17 = 17.09 m²
ΣΥΝΤΕΤΑΓΜΕΝΕΣ ΚΟΡΥΦΩΝ ΠΟΛΥΓΩΝΟΥ 19 ΣΤΟ ΣΥΣΤΗΜΑ ΣΥΝΘΕΤΩΝ ΕΓΣΑ '87
ΕΜΒΑΔΟΝ ΠΟΛΥΓΩΝΟΥ 19 = 11.31 m²
ΠΟΛΥΓΩΝΑ ΠΡΟΣ ΧΑΡΑΚΤΗΡΙΣΜΟ (ΣΥΝΟΛΙΚΟΥ ΕΜΒΑΔΟΥ = 25999.84 m²)
ΣΥΝΤΕΤΑΓΜΕΝΕΣ ΚΟΡΥΦΩΝ ΠΟΛΥΓΩΝΟΥ 6 ΠΡΟΣ ΧΑΡΑΚΤΗΡΙΣΜΟ ΣΤΟ ΣΥΣΤΗΜΑ ΣΥΝΘΕΤΩΝ ΕΓΣΑ '87
ΕΜΒΑΔΟΝ ΠΟΛΥΓΩΝΟΥ 6 = 16.01 m²
ΣΥΝΤΕΤΑΓΜΕΝΕΣ ΚΟΡΥΦΩΝ ΠΟΛΥΓΩΝΟΥ 7 ΠΡΟΣ ΧΑΡΑΚΤΗΡΙΣΜΟ ΣΤΟ ΣΥΣΤΗΜΑ ΣΥΝΘΕΤΩΝ ΕΓΣΑ '87
ΕΜΒΑΔΟΝ ΠΟΛΥΓΩΝΟΥ 7 = 929.74 m²
ΣΥΝΤΕΤΑΓΜΕΝΕΣ ΚΟΡΥΦΩΝ ΠΟΛΥΓΩΝΟΥ 8 ΠΡΟΣ ΧΑΡΑΚΤΗΡΙΣΜΟ ΣΤΟ ΣΥΣΤΗΜΑ ΣΥΝΘΕΤΩΝ ΕΓΣΑ '87
ΕΜΒΑΔΟΝ ΠΟΛΥΓΩΝΟΥ 8 = 3213.90 m²
ΣΥΝΤΕΤΑΓΜΕΝΕΣ ΚΟΡΥΦΩΝ ΠΟΛΥΓΩΝΟΥ 9 ΠΡΟΣ ΧΑΡΑΚΤΗΡΙΣΜΟ ΣΤΟ ΣΥΣΤΗΜΑ ΣΥΝΘΕΤΩΝ ΕΓΣΑ '87
ΕΜΒΑΔΟΝ ΠΟΛΥΓΩΝΟΥ 9 = 1992.53 m²
ΣΥΝΤΕΤΑΓΜΕΝΕΣ ΚΟΡΥΦΩΝ ΠΟΛΥΓΩΝΟΥ 10 ΠΡΟΣ ΧΑΡΑΚΤΗΡΙΣΜΟ ΣΤΟ ΣΥΣΤΗΜΑ ΣΥΝΘΕΤΩΝ ΕΓΣΑ '87
ΕΜΒΑΔΟΝ ΠΟΛΥΓΩΝΟΥ 10 = 1079.06 m²
ΣΥΝΤΕΤΑΓΜΕΝΕΣ ΚΟΡΥΦΩΝ ΠΟΛΥΓΩΝΟΥ 11 ΠΡΟΣ ΧΑΡΑΚΤΗΡΙΣΜΟ ΣΤΟ ΣΥΣΤΗΜΑ ΣΥΝΘΕΤΩΝ ΕΓΣΑ '87
ΕΜΒΑΔΟΝ ΠΟΛΥΓΩΝΟΥ 11 = 813.16 m²
ΣΥΝΤΕΤΑΓΜΕΝΕΣ ΚΟΡΥΦΩΝ ΠΟΛΥΓΩΝΟΥ 12 ΠΡΟΣ ΧΑΡΑΚΤΗΡΙΣΜΟ ΣΤΟ ΣΥΣΤΗΜΑ ΣΥΝΘΕΤΩΝ ΕΓΣΑ '87
ΕΜΒΑΔΟΝ ΠΟΛΥΓΩΝΟΥ 12 = 566.82 m²
ΣΥΝΤΕΤΑΓΜΕΝΕΣ ΚΟΡΥΦΩΝ ΠΟΛΥΓΩΝΟΥ 13 ΠΡΟΣ ΧΑΡΑΚΤΗΡΙΣΜΟ ΣΤΟ ΣΥΣΤΗΜΑ ΣΥΝΘΕΤΩΝ ΕΓΣΑ '87
ΕΜΒΑΔΟΝ ΠΟΛΥΓΩΝΟΥ 13 = 7641.86 m²
ΣΥΝΤΕΤΑΓΜΕΝΕΣ ΚΟΡΥΦΩΝ ΠΟΛΥΓΩΝΟΥ 14 ΠΡΟΣ ΧΑΡΑΚΤΗΡΙΣΜΟ ΣΤΟ ΣΥΣΤΗΜΑ ΣΥΝΘΕΤΩΝ ΕΓΣΑ '87
ΕΜΒΑΔΟΝ ΠΟΛΥΓΩΝΟΥ 14 = 425.46 m²
ΣΥΝΤΕΤΑΓΜΕΝΕΣ ΚΟΡΥΦΩΝ ΠΟΛΥΓΩΝΟΥ 15 ΠΡΟΣ ΧΑΡΑΚΤΗΡΙΣΜΟ ΣΤΟ ΣΥΣΤΗΜΑ ΣΥΝΘΕΤΩΝ ΕΓΣΑ '87
ΕΜΒΑΔΟΝ ΠΟΛΥΓΩΝΟΥ 15 = 2581.43 m²
ΣΥΝΤΕΤΑΓΜΕΝΕΣ ΚΟΡΥΦΩΝ ΠΟΛΥΓΩΝΟΥ 16 ΠΡΟΣ ΧΑΡΑΚΤΗΡΙΣΜΟ ΣΤΟ ΣΥΣΤΗΜΑ ΣΥΝΘΕΤΩΝ ΕΓΣΑ '87
ΕΜΒΑΔΟΝ ΠΟΛΥΓΩΝΟΥ 16 = 1550.22 m²
ΣΥΝΤΕΤΑΓΜΕΝΕΣ ΚΟΡΥΦΩΝ ΠΟΛΥΓΩΝΟΥ 18 ΠΡΟΣ ΧΑΡΑΚΤΗΡΙΣΜΟ ΣΤΟ ΣΥΣΤΗΜΑ ΣΥΝΘΕΤΩΝ ΕΓΣΑ '87
ΕΜΒΑΔΟΝ ΠΟΛΥΓΩΝΟΥ 18 = 1056.77 m²
ΣΥΝΤΕΤΑΓΜΕΝΕΣ ΚΟΡΥΦΩΝ ΠΟΛΥΓΩΝΟΥ 20 ΠΡΟΣ ΧΑΡΑΚΤΗΡΙΣΜΟ ΣΤΟ ΣΥΣΤΗΜΑ ΣΥΝΘΕΤΩΝ ΕΓΣΑ '87
ΕΜΒΑΔΟΝ ΠΟΛΥΓΩΝΟΥ 20 = 2033.89 m²
ΑΠΟΣΠΑΣΜΑ ΤΟΠΟΓΡΑΦΙΚΟΥ ΔΙΑΓΡΑΜΜΑΤΟΣ ΦΥΛΛΩΝ "ΛΑΡΙΣΑ" & "ΤΥΡΝΟΣ" ΤΗΣ Γ.Υ.Σ. (ΚΛΙΜΑΚΑΣ 1:50.000)
ΑΠΟΣΠΑΣΜΑ ΤΟΠΟΓΡΑΦΙΚΟΥ ΔΙΑΓΡΑΜΜΑΤΟΣ ΟΡΘΟΦΩΤΟΧΑΡΤΩΝ Ο.Κ.Χ.Ε. (ΚΛΙΜΑΚΑΣ 1:20.000)
ΑΠΟΣΠΑΣΜΑ ΤΟΠΟΓΡΑΦΙΚΟΥ ΔΙΑΓΡΑΜΜΑΤΟΣ ΦΥΛΛΩΝ 4375-4, 4375-3, 4376-2, 4376-1 ΤΗΣ Γ.Υ.Σ. (ΚΛΙΜΑΚΑΣ 1:20.000)
ΠΕΡΙΟΧΗ ΜΕΛΕΤΗΣ
ΕΛΛΗΝΙΚΗ ΔΗΜΟΚΡΑΤΙΑ
ΝΟΜΟΣ ΛΑΡΙΣΑΣ
ΔΗΜΟΣ ΤΥΡΝΑΒΟΥ
ΜΕΛΕΤΗ ΝΕΑΣ ΠΕΡΙΜΕΤΡΙΚΗΣ ΟΔΟΥ ΤΥΡΝΑΒΟΥ ΚΑΙ ΚΟΜΒΩΝ ΣΥΜΒΟΛΗΣ ΣΤΟ ΕΘΝΙΚΟ ΟΔΙΚΟ ΔΙΚΤΥΟ
ΜΕΛΕΤΗ ΠΕΡΙΒΑΛΛΟΝΤΙΚΩΝ ΕΠΙΠΤΩΣΕΩΝ
ΠΡΑΞΗ ΧΑΡΑΚΤΗΡΙΣΜΟΥ
κλίμακα 1/2.000
φύλλο σχεδίου Π-13
ΕΚΤΟΣ Δ.Ε. ΑΝΑΠΤΥΞΙΑΚΗΣ ΣΥΜΒΟΥΛΟΣ ΘΕΣΣΑΛΙΑΣ ΚΑΙ ΣΤΕΡΕΑΣ ΕΛΛΑΔΑΣ
ΑΝΑΠΤΥΞΗ ΕΡΓΑΣΙΕΣ