



**ΑΠΟΣΠΑΣΜΑ ΧΑΡΤΗ ΤΗΣ Γ.Υ.Σ. ΚΛΙΜΑΚΑΣ 1:5000**

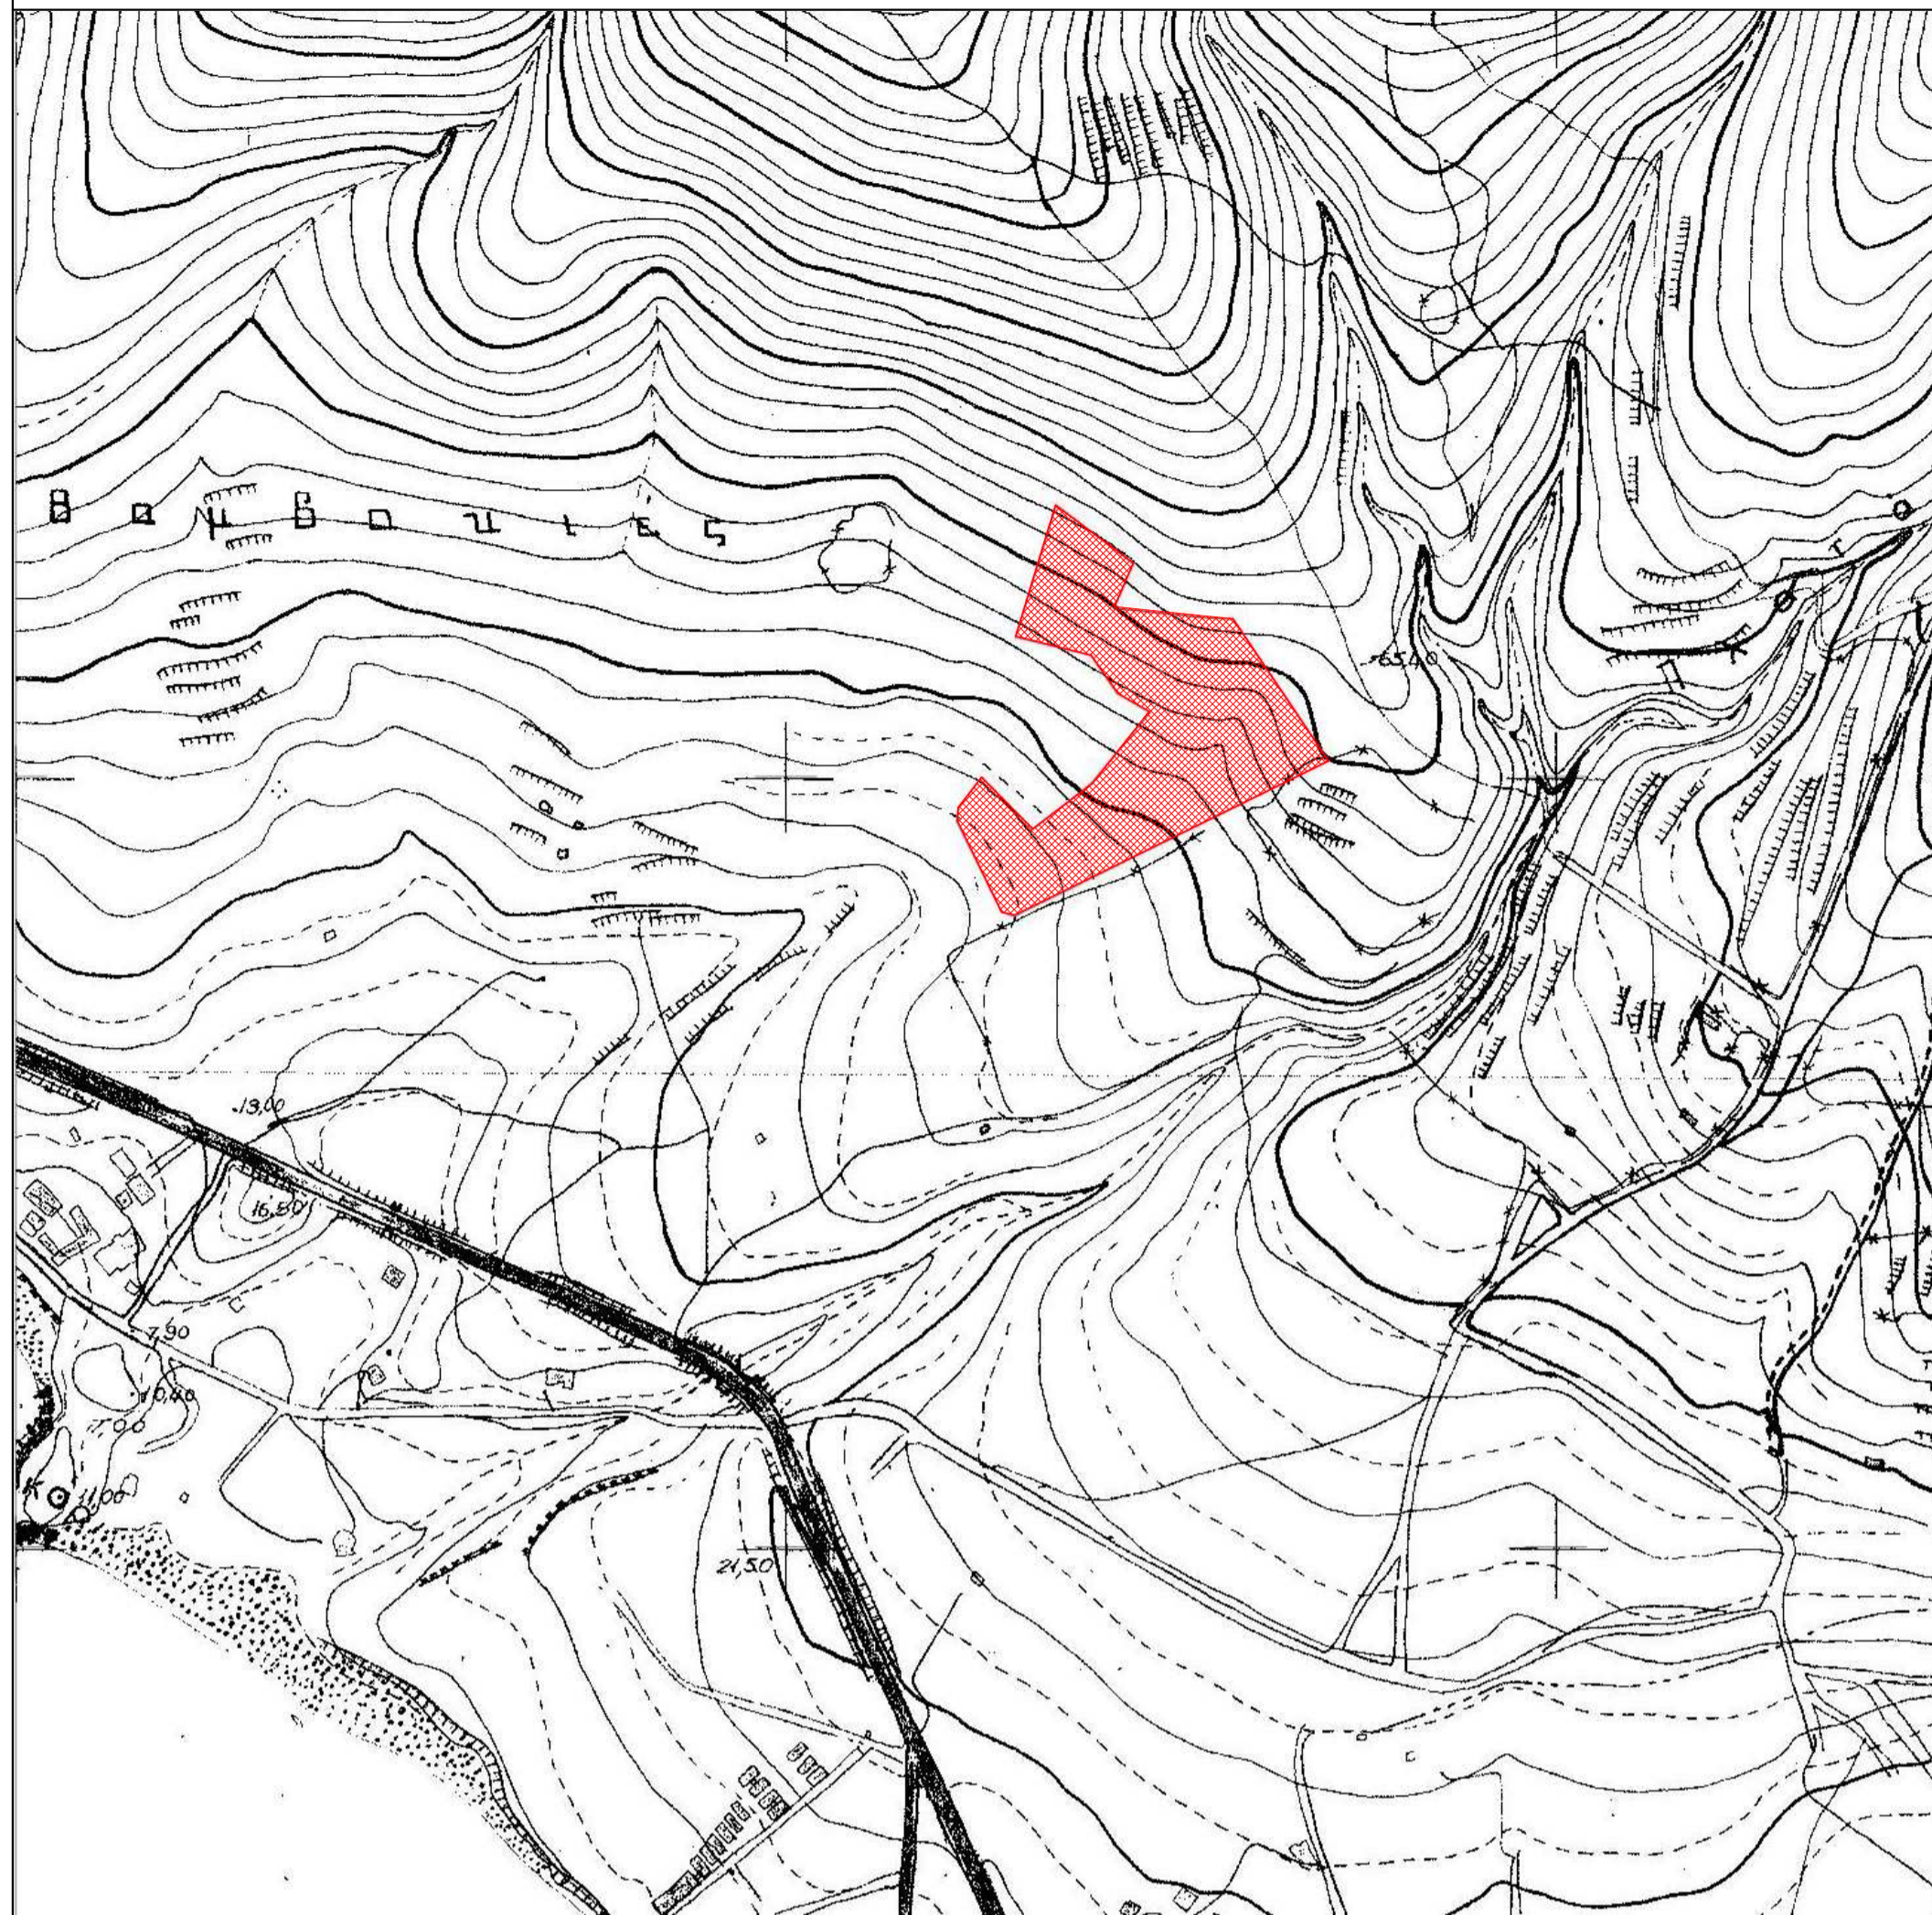

**ΑΠΟΣΠΑΣΜΑ ΧΑΡΤΗ ΤΗΣ Γ.Υ.Σ. ΚΛΙΜΑΚΑΣ 1:50000**



**Σύστημα εξάρτησης συντεταγμένων ΕΓΣΑ 87**

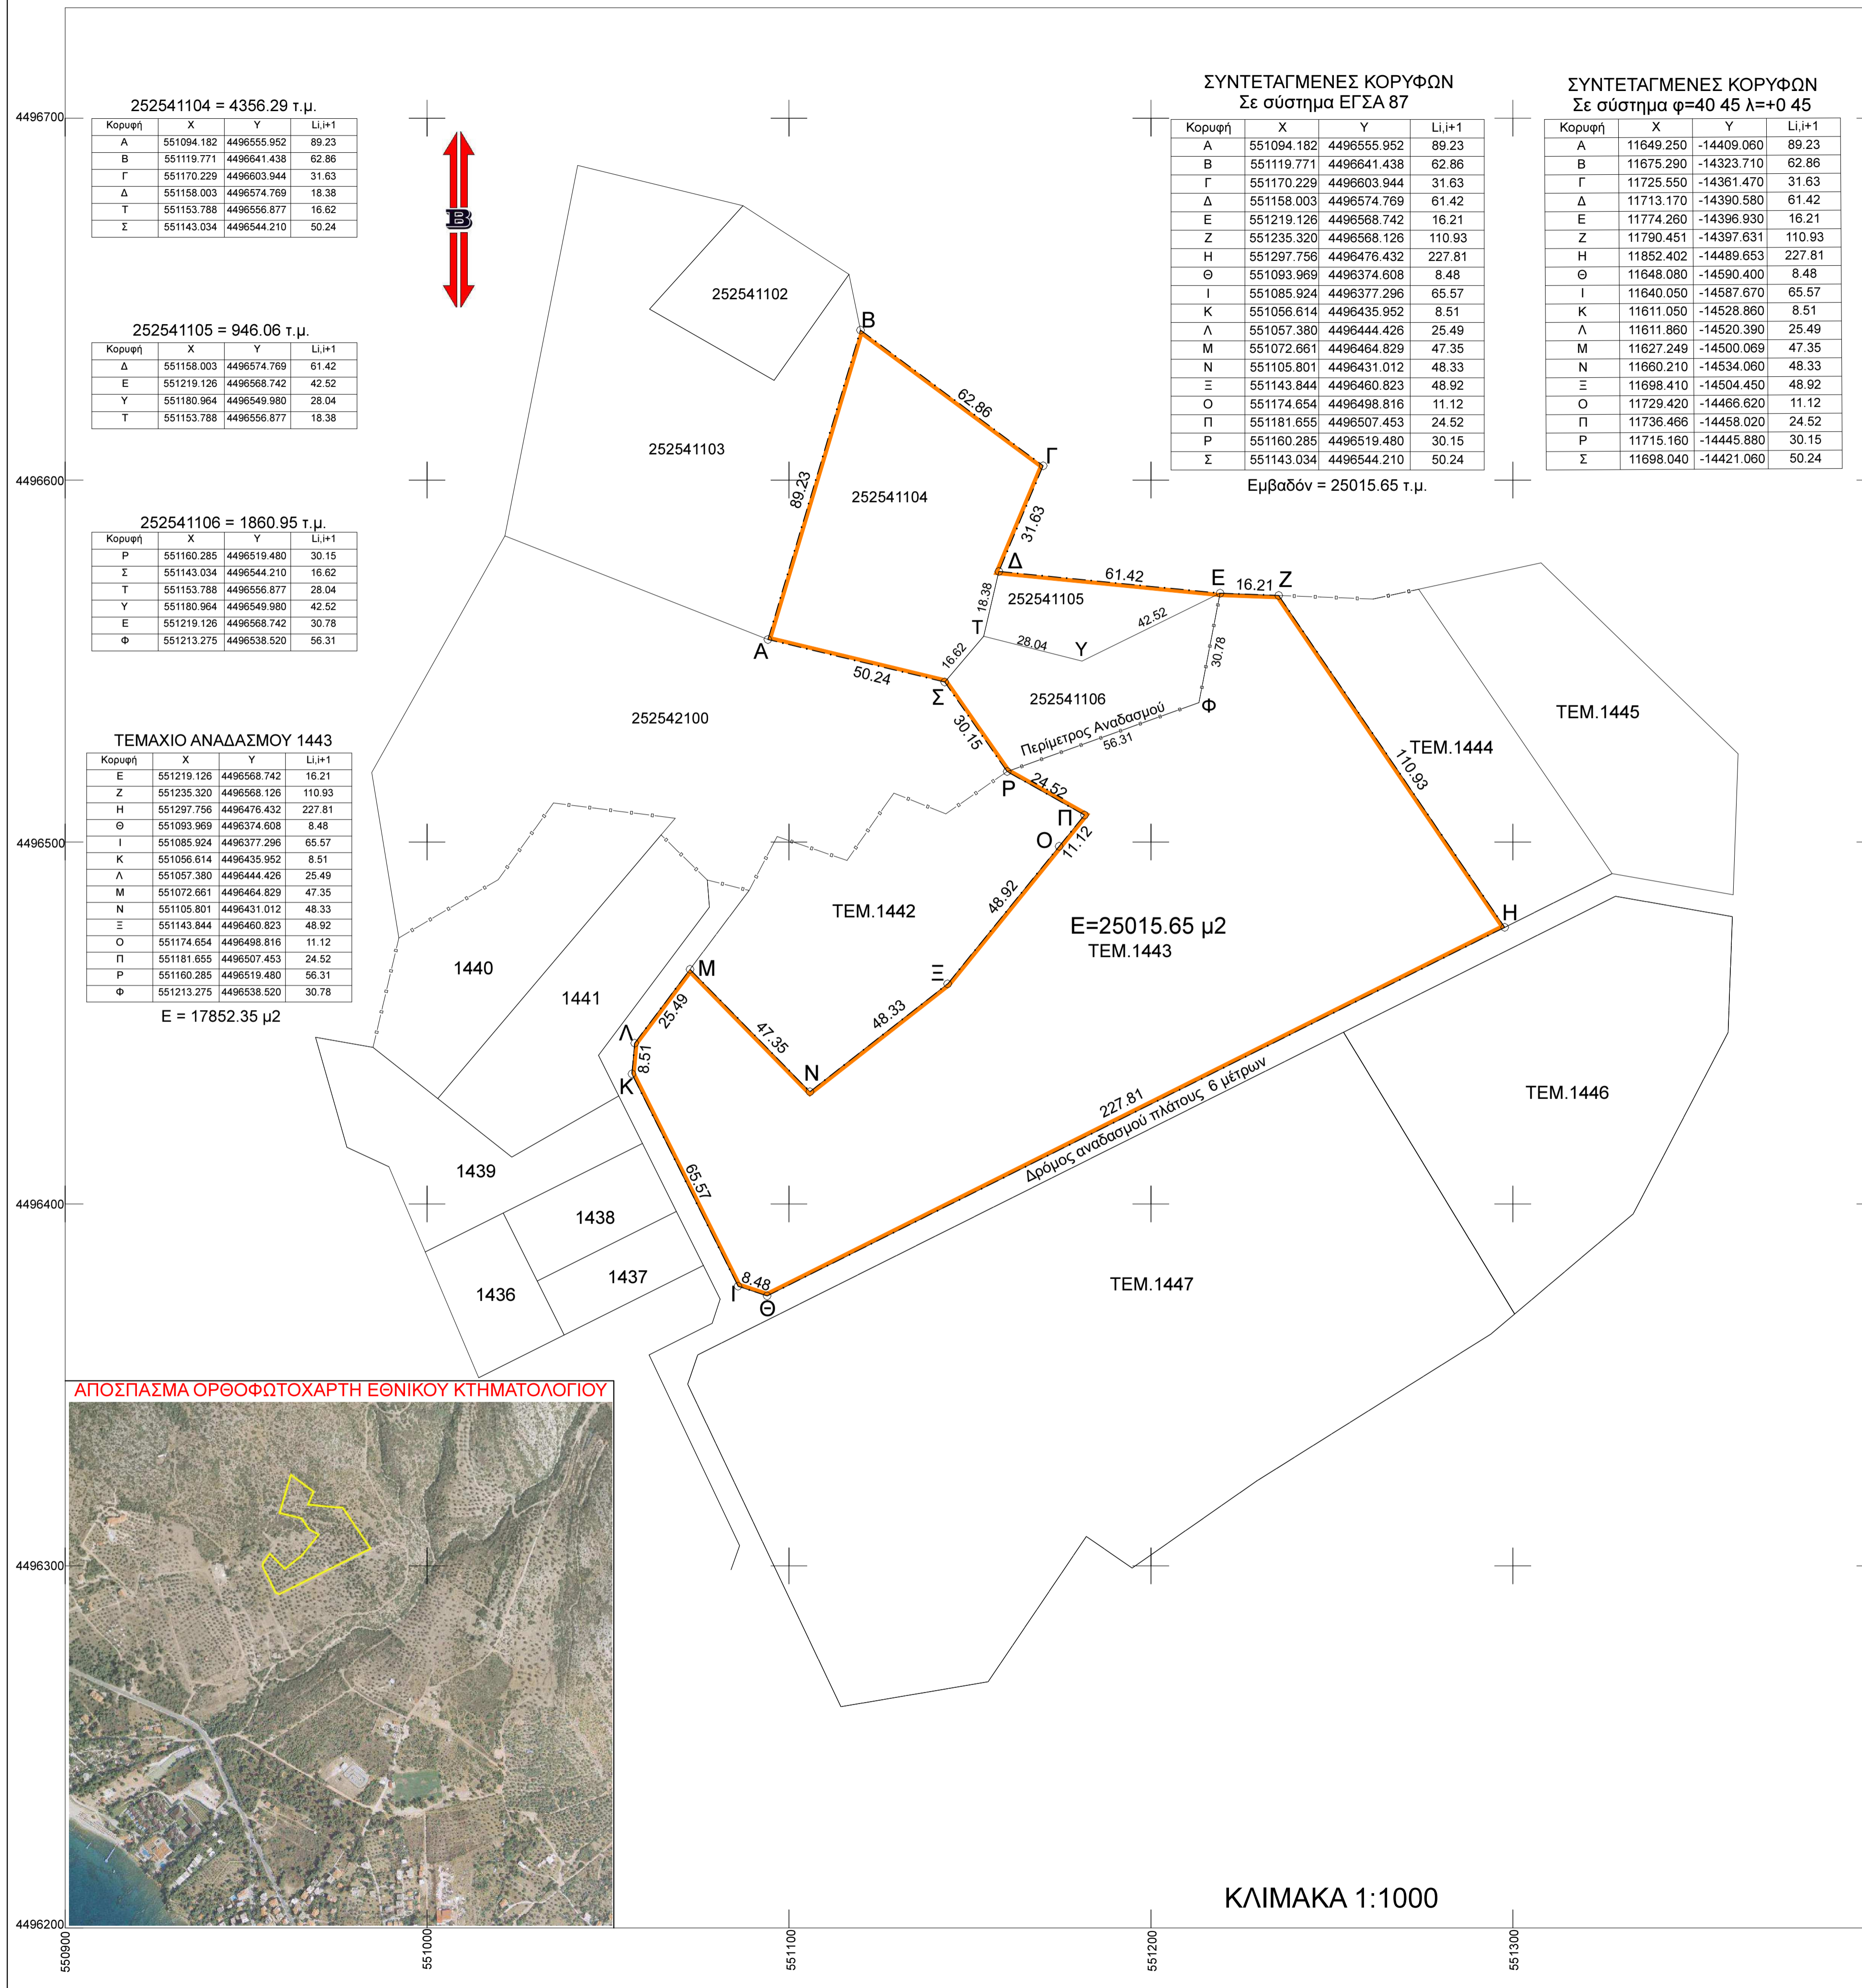

Ιδιοκτήτης: Οικονόμου Γεώργιος του Νικολάου

Θέμα: **ΤΟΠΟΓΡΑΦΙΚΟ ΔΙΑΓΡΑΜΜΑ**

Θέση: Βαμβακίες Ποτού Δ.Δ. Θεολόγου του Δήμου Θάσου

Εμβαδόν: Α-Β-Γ-Δ-Ε-Ζ-Η-Θ-Ι-Κ-Λ-Μ-Ν-Ξ-Ο-Π-Ρ-Σ-Α=25015.65 τ.μ.

Κλίμακες: 1:1000 - 1:5000 - 1:50000

Χρόνος σύνταξης: Οκτώβριος 2016

Σφραγίδα - υπογραφή

ΕΠΙΧΩΡΙΚΑ ΒΕΒΗΘΗΚΕ και συνοδεύεται με το υπ' αριθμόν 56099α/2016-27 έγγραφο του Δασαρχείου Θάσου, του οποίου αποτελεί αναπόσπαστο μέρος.

Θάσος, 09/10/2016

Μαργαρίτα Σπυλιανού  
Δασολόγος

**ΑΠΟΣΠΑΣΜΑ ΧΑΡΤΗ ΑΝΑΔΑΣΜΟΥ ΘΕΟΛΟΓΟΥ ΘΕΣΗ ΒΑΜΒΑΚΙΕΣ ΚΑΙ ΑΠΟΣΠΑΣΜΑ ΑΠΟ ΠΡΟΣΩΡΙΝΟ ΧΑΡΤΗ ΔΑΣΙΚΟΥ ΚΤΗΜΑΤΟΛΟΓΙΟΥ**

