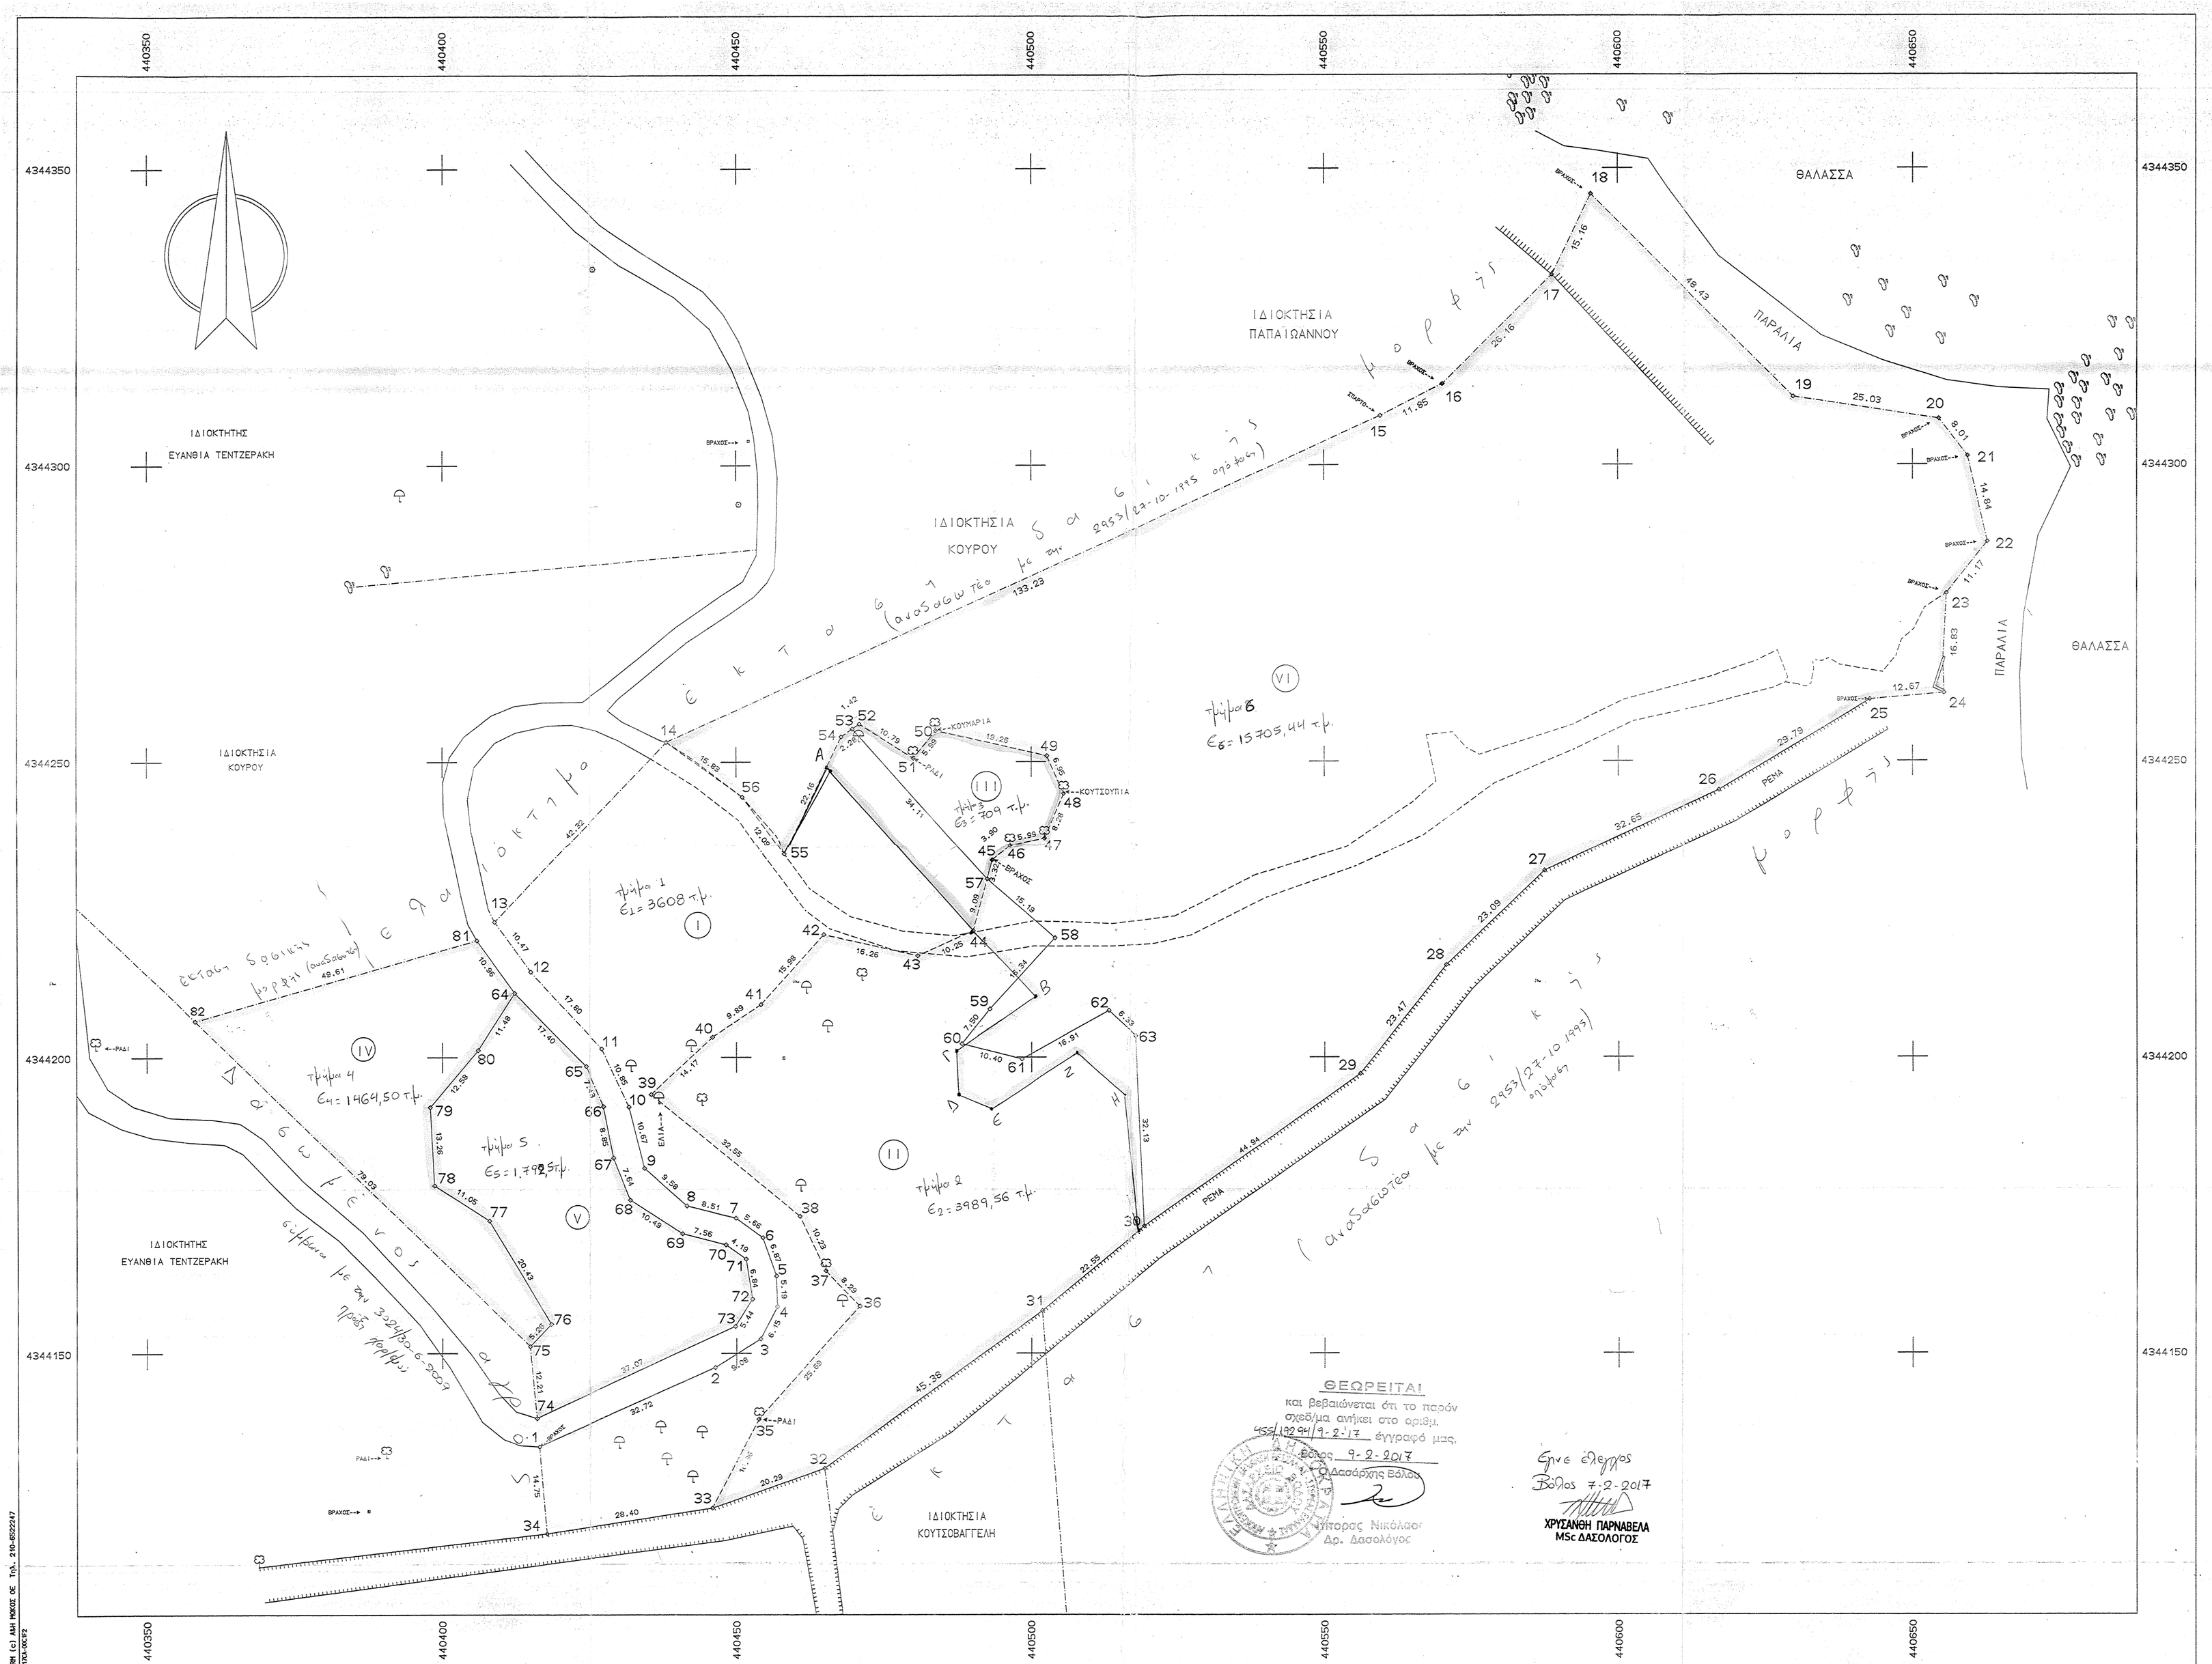

ΣΥΝΤΕΤΑΓΜΕΝΕΣ ΟΡΙΩΝ

ΣΗΜΕΙΟ	X	Y	ΣΗΜΕΙΟ	X	Y	ΣΗΜΕΙΟ	X	Y
1	440416.566	4344134.243	2	440446.431	4344147.622	3	440454.124	4344152.450
4	440456.986	4344157.888	5	440456.814	4344163.075	6	440454.482	4344169.538
7	440449.888	4344172.843	8	440441.635	4344174.923	9	440434.474	4344181.283
10	440431.852	4344191.628	11	440427.243	4344201.445	12	440415.053	4344214.417
13	440408.879	4344222.879	14	440438.236	4344253.361	15	440559.624	4344308.273
16	440570.205	4344313.616	17	440588.831	4344331.987	18	440595.436	4344345.629
19	440629.701	4344311.406	20	440654.461	4344307.713	21	440659.396	4344301.410
22	440662.759	4344286.957	23	440655.760	4344278.253	24	440655.369	4344261.430
25	440642.746	4344260.351	26	440617.157	4344245.092	27	440587.486	4344231.465
28	440570.786	4344215.521	29	440556.137	4344197.190	30	440519.262	4344171.509
31	440501.846	4344157.190	32	440465.080	4344130.590	33	440445.930	4344123.870
34	440417.860	4344119.550	35	440453.810	4344138.890	36	440471.020	4344157.967
37	440465.280	4344163.950	38	440460.830	4344173.160	39	440435.610	4344193.740
40	440445.980	4344203.400	41	440454.200	4344208.900	42	440464.980	4344220.690
43	440480.850	4344217.130	44	440490.220	4344221.296	45	440493.392	4344233.301
46	440496.394	4344235.793	47	440502.249	4344237.050	48	440505.510	4344244.658
49	440502.670	4344250.997	50	440483.886	4344255.275	51	440480.123	4344250.616
52	440470.995	4344256.369	53	440469.834	4344255.545	54	440467.979	4344254.227
55	440458.215	4344234.337	56	440451.059	4344244.083	57	440492.543	4344230.087
58	440504.033	4344220.150	59	440492.970	4344208.129	60	440488.308	4344202.252
61	440498.385	4344199.673	62	440513.151	4344207.907	63	440517.791	4344203.603
64	440412.269	4344210.845	65	440424.523	4344198.490	66	440427.527	4344191.697
67	440429.261	4344183.016	68	440432.068	4344175.907	69	440440.893	4344170.231
70	440448.215	4344168.352	71	440451.631	4344165.927	72	440452.718	4344159.170
73	440449.803	4344154.573	74	440416.144	4344139.036	75	440414.934	4344151.185
76	440418.601	4344154.951	77	440407.960	4344172.388	78	440398.654	4344178.354
79	440397.931	4344191.590	80	440406.051	4344201.200	81	440405.851	4344219.735
82	440358.139	4344206.133						

ΠΑΡΑΤΗΡΗΣΕΙΣ

Ο υπολογισμός τών εμβαδών έγινε αναλυτικά μέ τόν τύπο τού Gauss.
Τό σχέδιο είναι ακριβές σύμφωνα μέ τά όρια πού υποδείχθηκαν από τους ιδιοκτήτες.

Ιδιοκτήτης αγροτεμαχίων :
(1,2,3,4,5,.....,30,31,32,33,34,1) και (81,64,65,66,....,74,75,82,81):
: ΕΥΑΓΓΕΛΟΣ ΚΟΥΤΣΟΒΑΓΓΕΛΗΣ.

εμβαδόν αγροτεμαχίων :
(1,2,3,4,5,6,.....,30,31,32,33,34,1) = 24.012,00 τ.μ.
(81,64,65,66,67,.....,74,75,82,81) = 3.257,00 τ.μ.

εμβαδόν τμημάτων :
I (1,2,3,4,5,6,7,8,9,10,11,12,13,14,56,55,54,53,57,44,43,42,41,40,39,-38,37,36,35,33,34,1) = 3.888,00 τ.μ.
II (33,35,36,37,38,39,40,41,42,43,44,57,58,59,60,61,62,63,30,31,32,-33) = 4.347,00 τ.μ.
III (57,45,46,47,48,49,50,51,52,53,57) = 437,00 τ.μ.
IV (75,76,77,78,79,80,64,81,82,75) = 1.464,50 τ.μ.
V (64,65,66,67,68,69,70,71,72,73,74,75,76,77,78,79,80,64) = = 1.793,00 τ.μ.
VI (30,63,62,61,60,59,58,57,45,46,47,48,49,50,51,52,53,54,55,56,14,15,-16,17,18,19,20,21,22,23,24,25,26,27,28,29,30) = 15.340,00 τ.μ.

δήλωση υλοποίησης ορίων.

Ο κάτωθι υπογεγραμμένος Ευάγγελος Κουτσοβαγγέλης δηλώνω οτι είμαι ιδιοκτήτης των αγροτεμαχίων με τα στοιχεία (1,2,3,4,.....,32,33,34,1) και (81,64,65,66,67,68,69,70,71,72,73,74,75,82,81) και τα ορια που έχω υλοποιήσει σ'αυτά είναι τα ορθά.

-ο-
δηλών

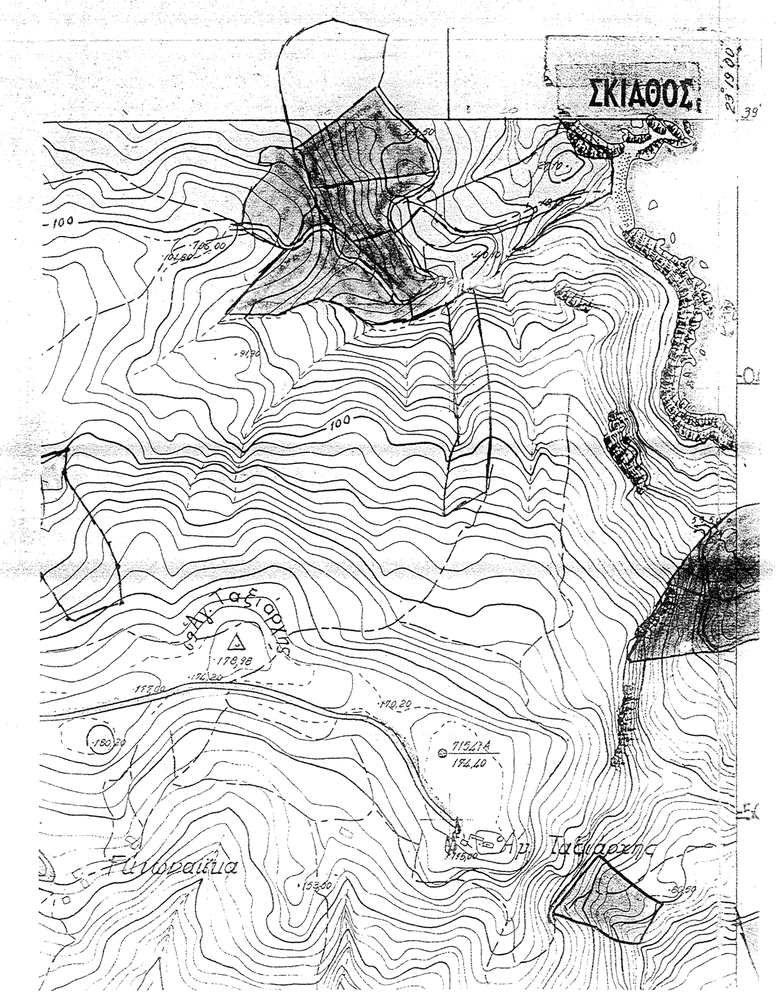

ΤΕΧΝΙΚΟ ΓΡΑΦΕΙΟ
ΚΟΡΕΝΤΗΣ ΝΙΚΟΛΑΟΣ
ΤΟΠΟΓΡΑΦΟΣ ΜΗΧΑΝΙΚΟΣ Ε.Μ.Π.
ΣΟΛΩΝΟΣ 2 και ΙΑΣΟΝΟΣ - ΒΟΛΟΣ
τηλ. 24210 35390 - 6945 142109

ΕΡΓΟΔΟΤΗΣ
ΕΥΑΓΓΕΛΟΣ ΚΟΥΤΣΟΒΑΓΓΕΛΗΣ

ΕΡΓΟ
ΑΠΟΤΥΠΩΣΗ ΑΓΡΟΤΕΜΑΧΙΟΥ

ΘΕΣΗ
"ΚΟΥΜΑΡΙΑ - ΛΙΒΑΡΙ" εκτός σχεδίου
περιφέρεια ΑΡΓΑΛΑΣΤΗΣ - ΔΗΜΟΣ ΝΟΤΙΟΥ ΠΗΛΙΟΥ

ΘΕΜΑ ΣΧΕΔΙΟΥ
ΤΟΠΟΓΡΑΦΙΚΟ ΔΙΑΓΡΑΜΜΑ

ΑΡΙΘΜΟΣ ΣΧΕΔΙΟΥ
ΚΛΙΜΑΚΑ 1:500

ΧΡΟΝΟΣ ΜΕΛΕΤΗΣ : ΙΟΥΛΙΟΣ 2014

ΥΠΟΓΡΑΦΗ

ΣΦΡΑΓΙΔΑ
ΚΟΡΕΝΤΗΣ ΣΤ. ΝΙΚΟΛΑΟΣ
ΑΓΡ. ΤΟΠΟΓΡΑΦΟΣ ΜΗΧΑΝΙΚΟΣ Ε.Μ.Π.
ΣΟΛΩΝΟΣ 2 • ΒΟΛΟΣ • Α. Μ. Τ.Ε.Ε. 51853
ΑΦΜ 042825270 • ΔΟΥ ΒΟΛΟΥ