Π Ρ Α Ξ Η

Η έκταση που [illegible] στο παρόν τοπογραφικό διάγραμμα με στοιχεία Α,Β,Γ... Ι,Κ,Α και εμβαδό 5.935,22 τ.μ. στη θέση Κούκος τ. [illegible] Δύο Βουνών [illegible] Γοργοποτάμου ως προς την μορφή [illegible] του άρθρου 3 παρ. 2 [illegible] 79. και ως προς την κατηγορία στις διατάξεις του άρθρου 4 παρ 1ε του Ν.998/79

Λαμία 27-11-08

Ο Δασολόγος

Γιαζάκου Αλεξάνδρα
Δασολόγος

ΘΕΩΡΕΙΤΑΙ

Και προσυπογράφεται στο αριθ. 10744/27-11-08 έγγραφό μας

Λαμία 27-11-08

Ο Δασάρχης α.α

Νίκος Καζαντής
Δασολόγος με Α' Βαθμό

ΠΡΑΞΗ

Ανήκει στην αριθμ.4/2011 Απόφαση της 2ης ΕΕΔΑ Ν. Φθ/δας

Ι) Η έκταση με στοιχεία (1,2,3,4,1) εμβαδού 11,64 τ.μ. έχει κηρυχθεί αναδασωτέα με την αριθμ. 528/5-3-09 απόφαση του Δ/ντή Δασών Π.Στ.Ε. που δημοσιεύθηκε στο ΦΕΚ 98/19-3-2009 τεύχος Δ΄ και η επιτροπή απέχει από το χαρακτηρισμό του.

ΙΙ) Το υπόλοιπο τμήμα της συνολικής με στοιχεία «Α,Β,Γ,...Ι,Κ,Α» έκτασης, το οποίο έχει εμβαδό 5923,58 τ.μ. χαρακτηρίζεται **ως δασική έκταση** υπαγόμενη ως προς τη μορφή στην **παρ. 2 του αρθρ 3 του Ν.998/79**, όπως τροποποιήθηκε και ισχύει σήμερα και ως προς την κατηγορία στις διατάξεις του αρθρ 4 παρ.1 ε του Ν.998/79, όπως τροποποιήθηκε και ισχύει σήμερα

Η Πρόεδρος της Επιτροπής α.α
Σεμέλη Ορφανίδου

Η Γραμματέας
Ιωάννα Γκιλεφέση

Τα μέλη
1. Κουντουριώτου Χριστίνα
2. Νικόλαος Φλώρος

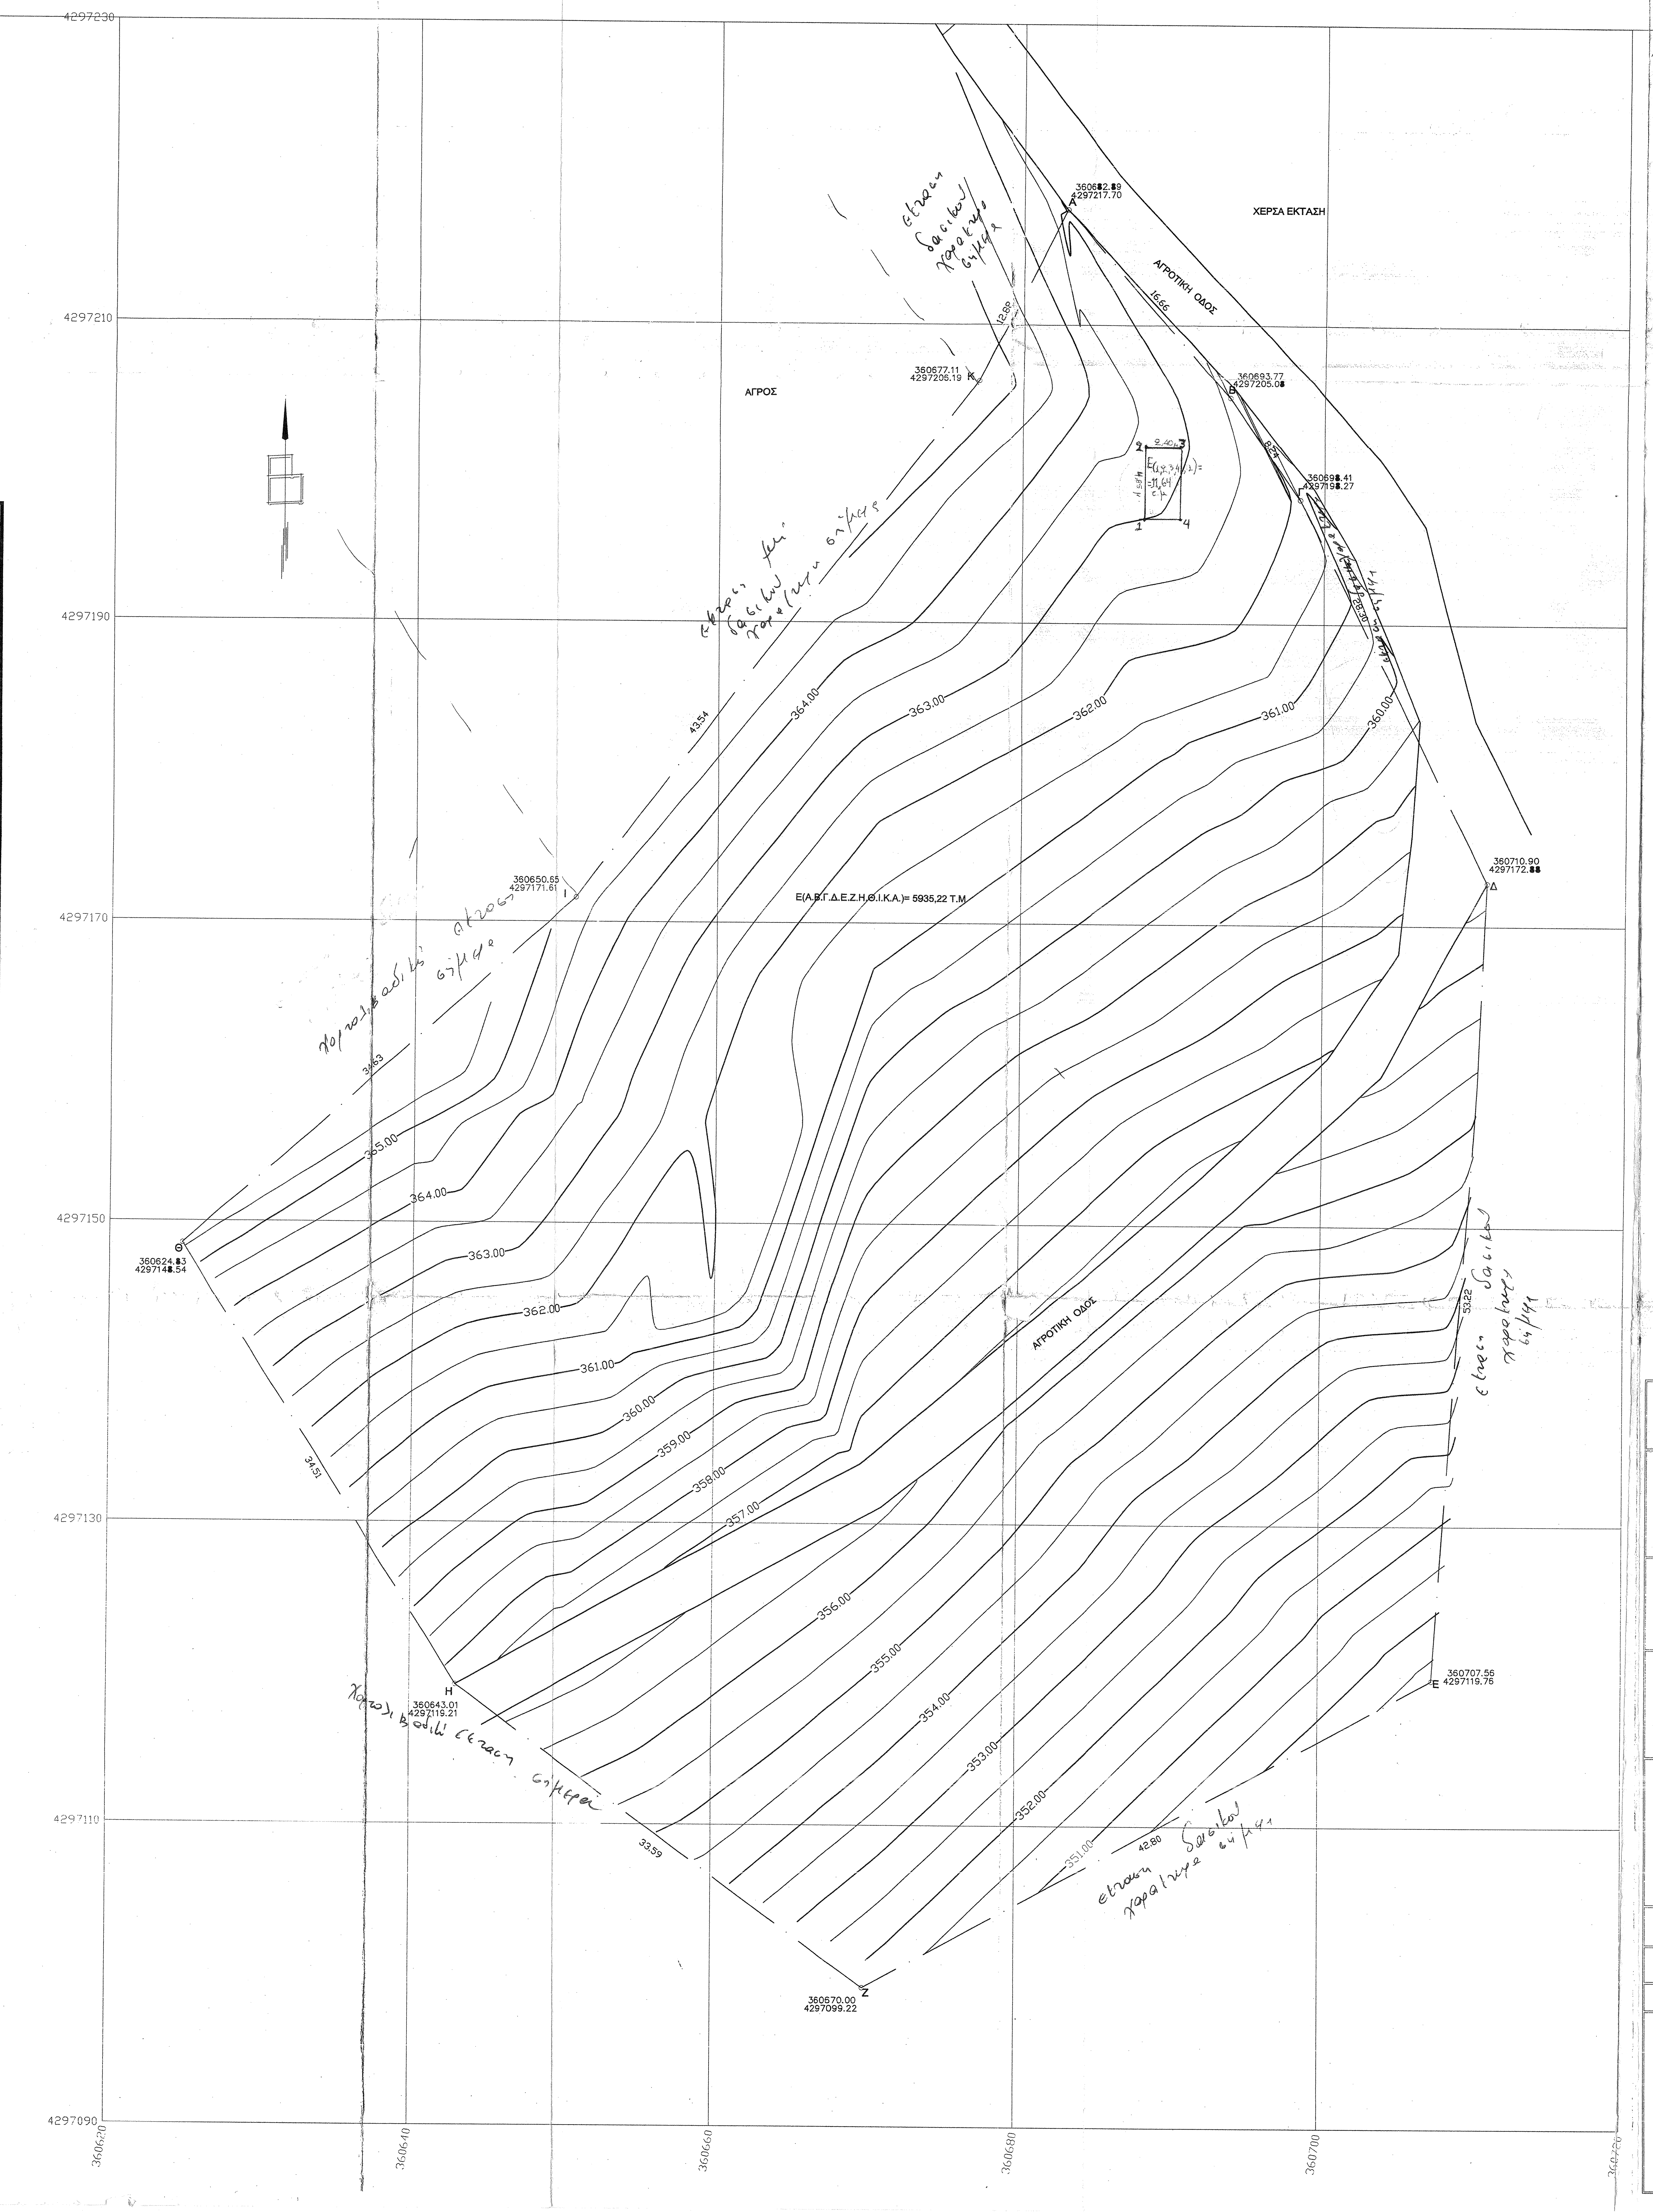
4297230
4297210
4297190
4297170
4297150
4297130
4297110
4297090
360620
360640
360660
360680
360700
360720
ΑΓΡΟΣ
ΧΕΡΣΑ ΕΚΤΑΣΗ
ΑΓΡΟΤΙΚΗ ΟΔΟΣ
ΑΓΡΟΤΙΚΗ ΟΔΟΣ
Ε(Α,Β,Γ,Δ,Ε,Ζ,Η,Θ,Ι,Κ,Α)= 5935,22 Τ.Μ
Α 360682.89 4297217.70
Β 360693.77 4297205.08
Γ 360698.41 4297198.27
Δ 360710.90 4297172.88
Ε 360707.56 4297119.76
Ζ 360670.00 4297099.22
Η 360643.01 4297119.21
Θ 360624.83 4297148.54
Ι 360650.65 4297171.61
Κ 360677.11 4297206.19
16.66
8.24
28.30
12.88
43.54
31.63
34.51
33.59
42.80
53.22
1 2 3 4
2.40
4.85
Ε(1,2,3,4,1)= =11,64 τ.μ
365.00
364.00
363.00
362.00
361.00
360.00
359.00
358.00
357.00
356.00
355.00
354.00
353.00
352.00
351.00
έκταση δασικού χαρακτήρα σήμερα
έκταση μη δασικού χαρακτήρα σήμερα
χορτολιβαδική έκταση σήμερα
χορτολιβαδική έκταση σήμερα
έκταση δασικού χαρακτήρα σήμερα
έκταση δασικού χαρακτήρα σήμερα

Απόσπασμα Χάρτη Γ.Υ.Σ. (Φ.Χ.5361_8) ΚΛ. 1:5000

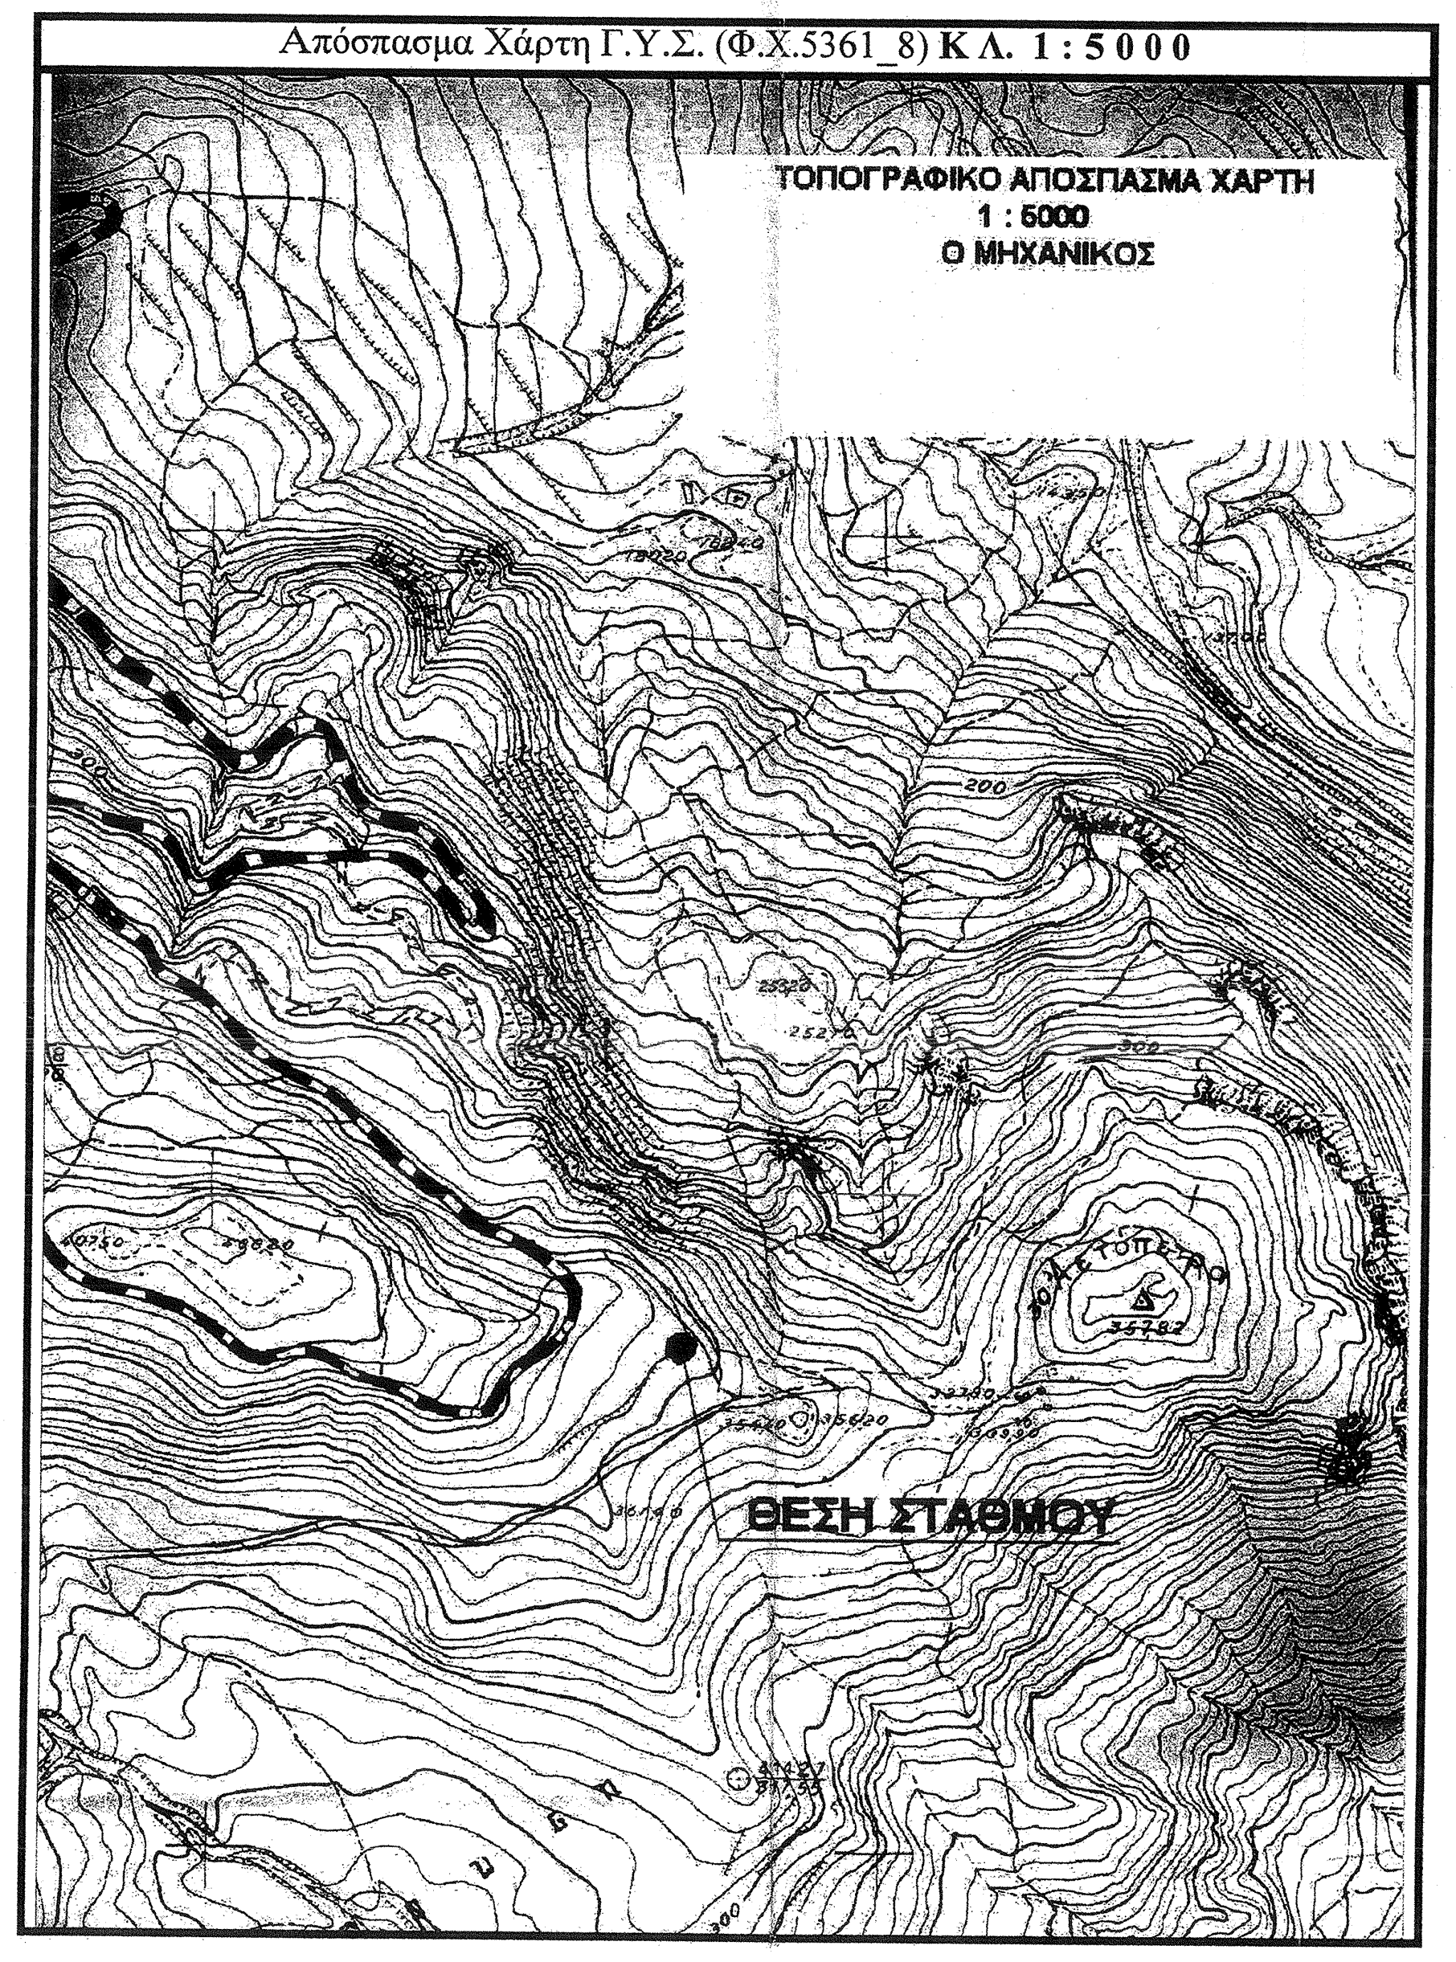
ΤΟΠΟΓΡΑΦΙΚΟ ΑΠΟΣΠΑΣΜΑ ΧΑΡΤΗ
1 : 5000
Ο ΜΗΧΑΝΙΚΟΣ
ΘΕΣΗ ΣΤΑΘΜΟΥ

Απόσπασμα Χάρτη Γ.Υ.Σ. (Φ.Χ.ΛΑΜΙΑ) ΚΛ. 1:50000

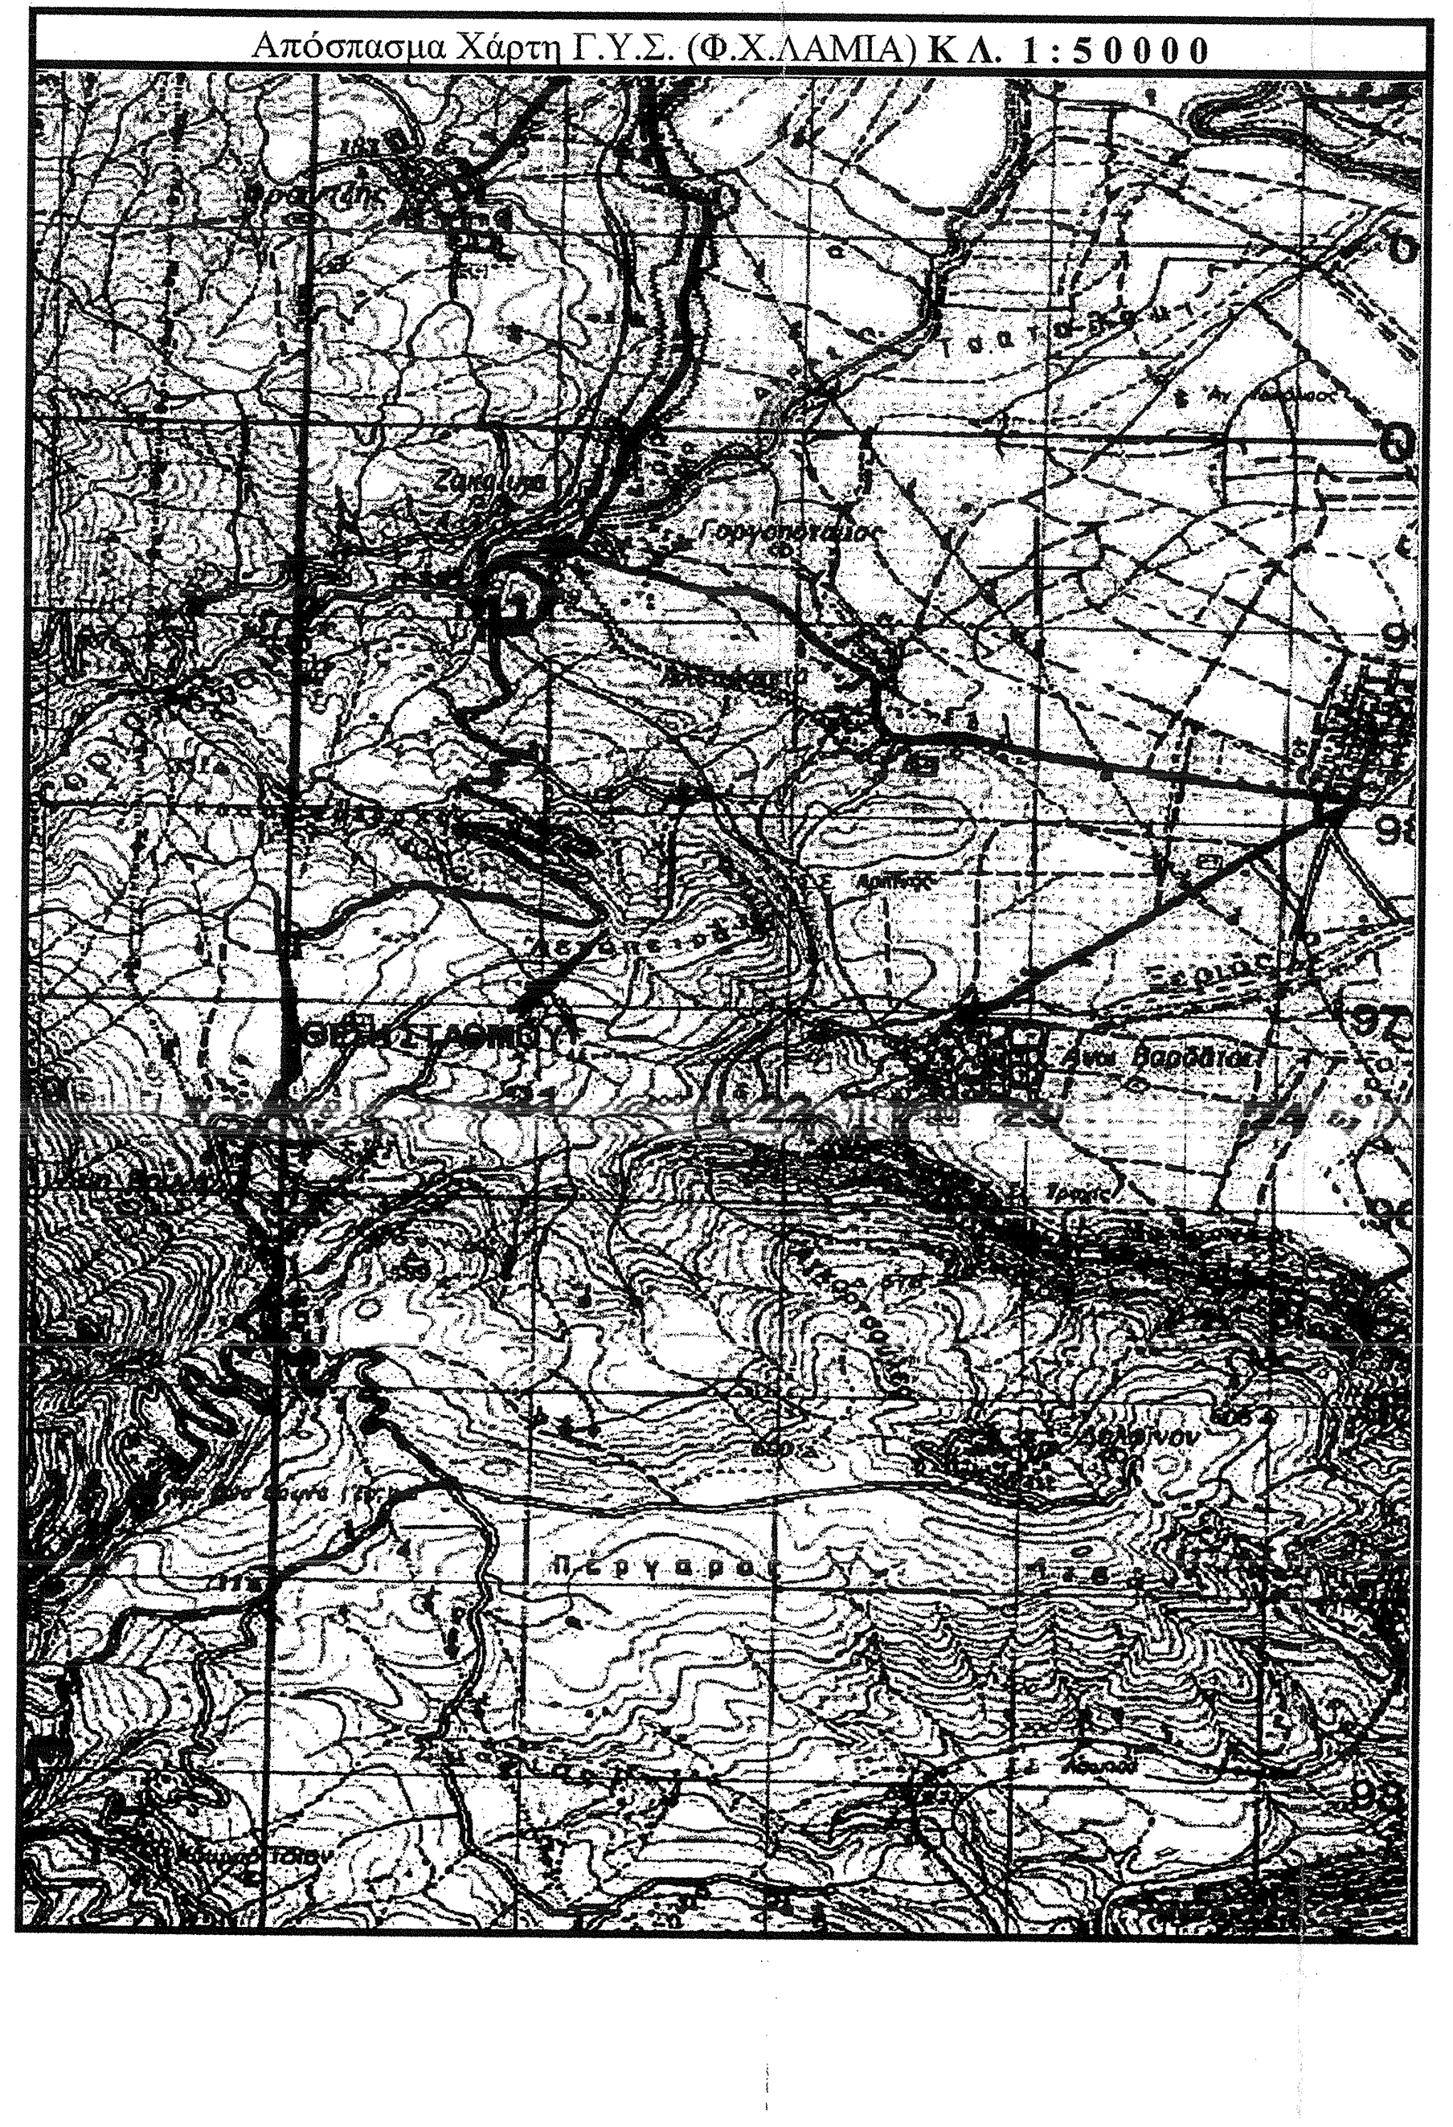

ΠΙΝΑΚΑΣ ΣΥΝΤΕΤΑΓΜΕΝΩΝ ΗΑΤΤ

	Χ	Υ
Α	-6185.735	7152.509
Β	-6174.643	7140.072
Γ	-6169.888	7133.340
Δ	-6156.971	7108.160
Ε	-6159.419	7054.985
Ζ	-6196.635	7033.815
Η	-6223.961	7053.351
Θ	-6242.635	7082.375
Ι	-6217.202	7105.879
Κ	-6191.322	7140.902

ΕΡΓΟΔΟΤΗΣ: ΠΡΩΤΟΠΑΠΠΑΣ ΔΗΜΗΤΡΙΟΣ

ΕΡΓΟ: ΤΟΠΟΓΡΑΦΙΚΗ ΑΠΟΤΥΠΩΣΗ ΕΚΤΑΣΕΩΣ

ΘΕΣΗ: " ΚΟΥΚΟΣ" Δ.Δ. ΔΥΟ ΒΟΥΝΩΝ
ΔΗΜΟΣ ΓΟΡΓΟΠΟΤΜΟΥ Ν.ΦΘΙΩΤΙΔΑΣ

ΜΕΛΕΤΗΤΗΣ: ΟΔΥΣΣΕΑΣ ΤΟΥΤΟΣ
ΑΓΡ. ΤΟΠΟΓΡΑΦΟΣ ΜΗΧΑΝΙΚΟΣ

ΤΟΠΟΓΡΑΦΙΚΟ ΔΙΑΓΡΑΜΜΑ

ΑΡΙΘΜΟΣ ΣΧΕΔΙΟΥ
Τ-1

ΚΛΙΜΑΚΑ: 1: 200

ΧΡΟΝΟΣ ΜΕΛΕΤΗΣ: ΙΟΥΛΙΟΣ 2008

ΥΠΟΓΡΑΦΗ

ΣΦΡΑΓΙΔΑ

ΟΔΥΣΣΕΑΣ ΔΗΜ. ΤΟΥΤΟΣ
ΑΓΡΟΝΟΜΟΣ ΤΟΠΟΓΡΑΦΟΣ ΜΗΧΑΝΙΚΟΣ
ΔΙΠΛΩΜΑΤΟΥΧΟΣ ΠΟΛΥΤΕΧΝΕΙΟΥ ΘΕΣ/ΝΙΚΗΣ
ΜΕΛΟΣ Τ.Ε.Ε. ΑΡ.ΜΗΤΡΩΟΥ 64701
ΓΕΝΝΗΜΑΤΑ 2Β ΩΡΑΙΟΚΑΣΤΡΟ ΘΕΣ/ΚΗ
ΑΦΜ: 46701393 ΔΟΥ: ΑΜΠΕΛ/ΚΗΠΩΝ
ΤΗΛ. 6977 201 291