
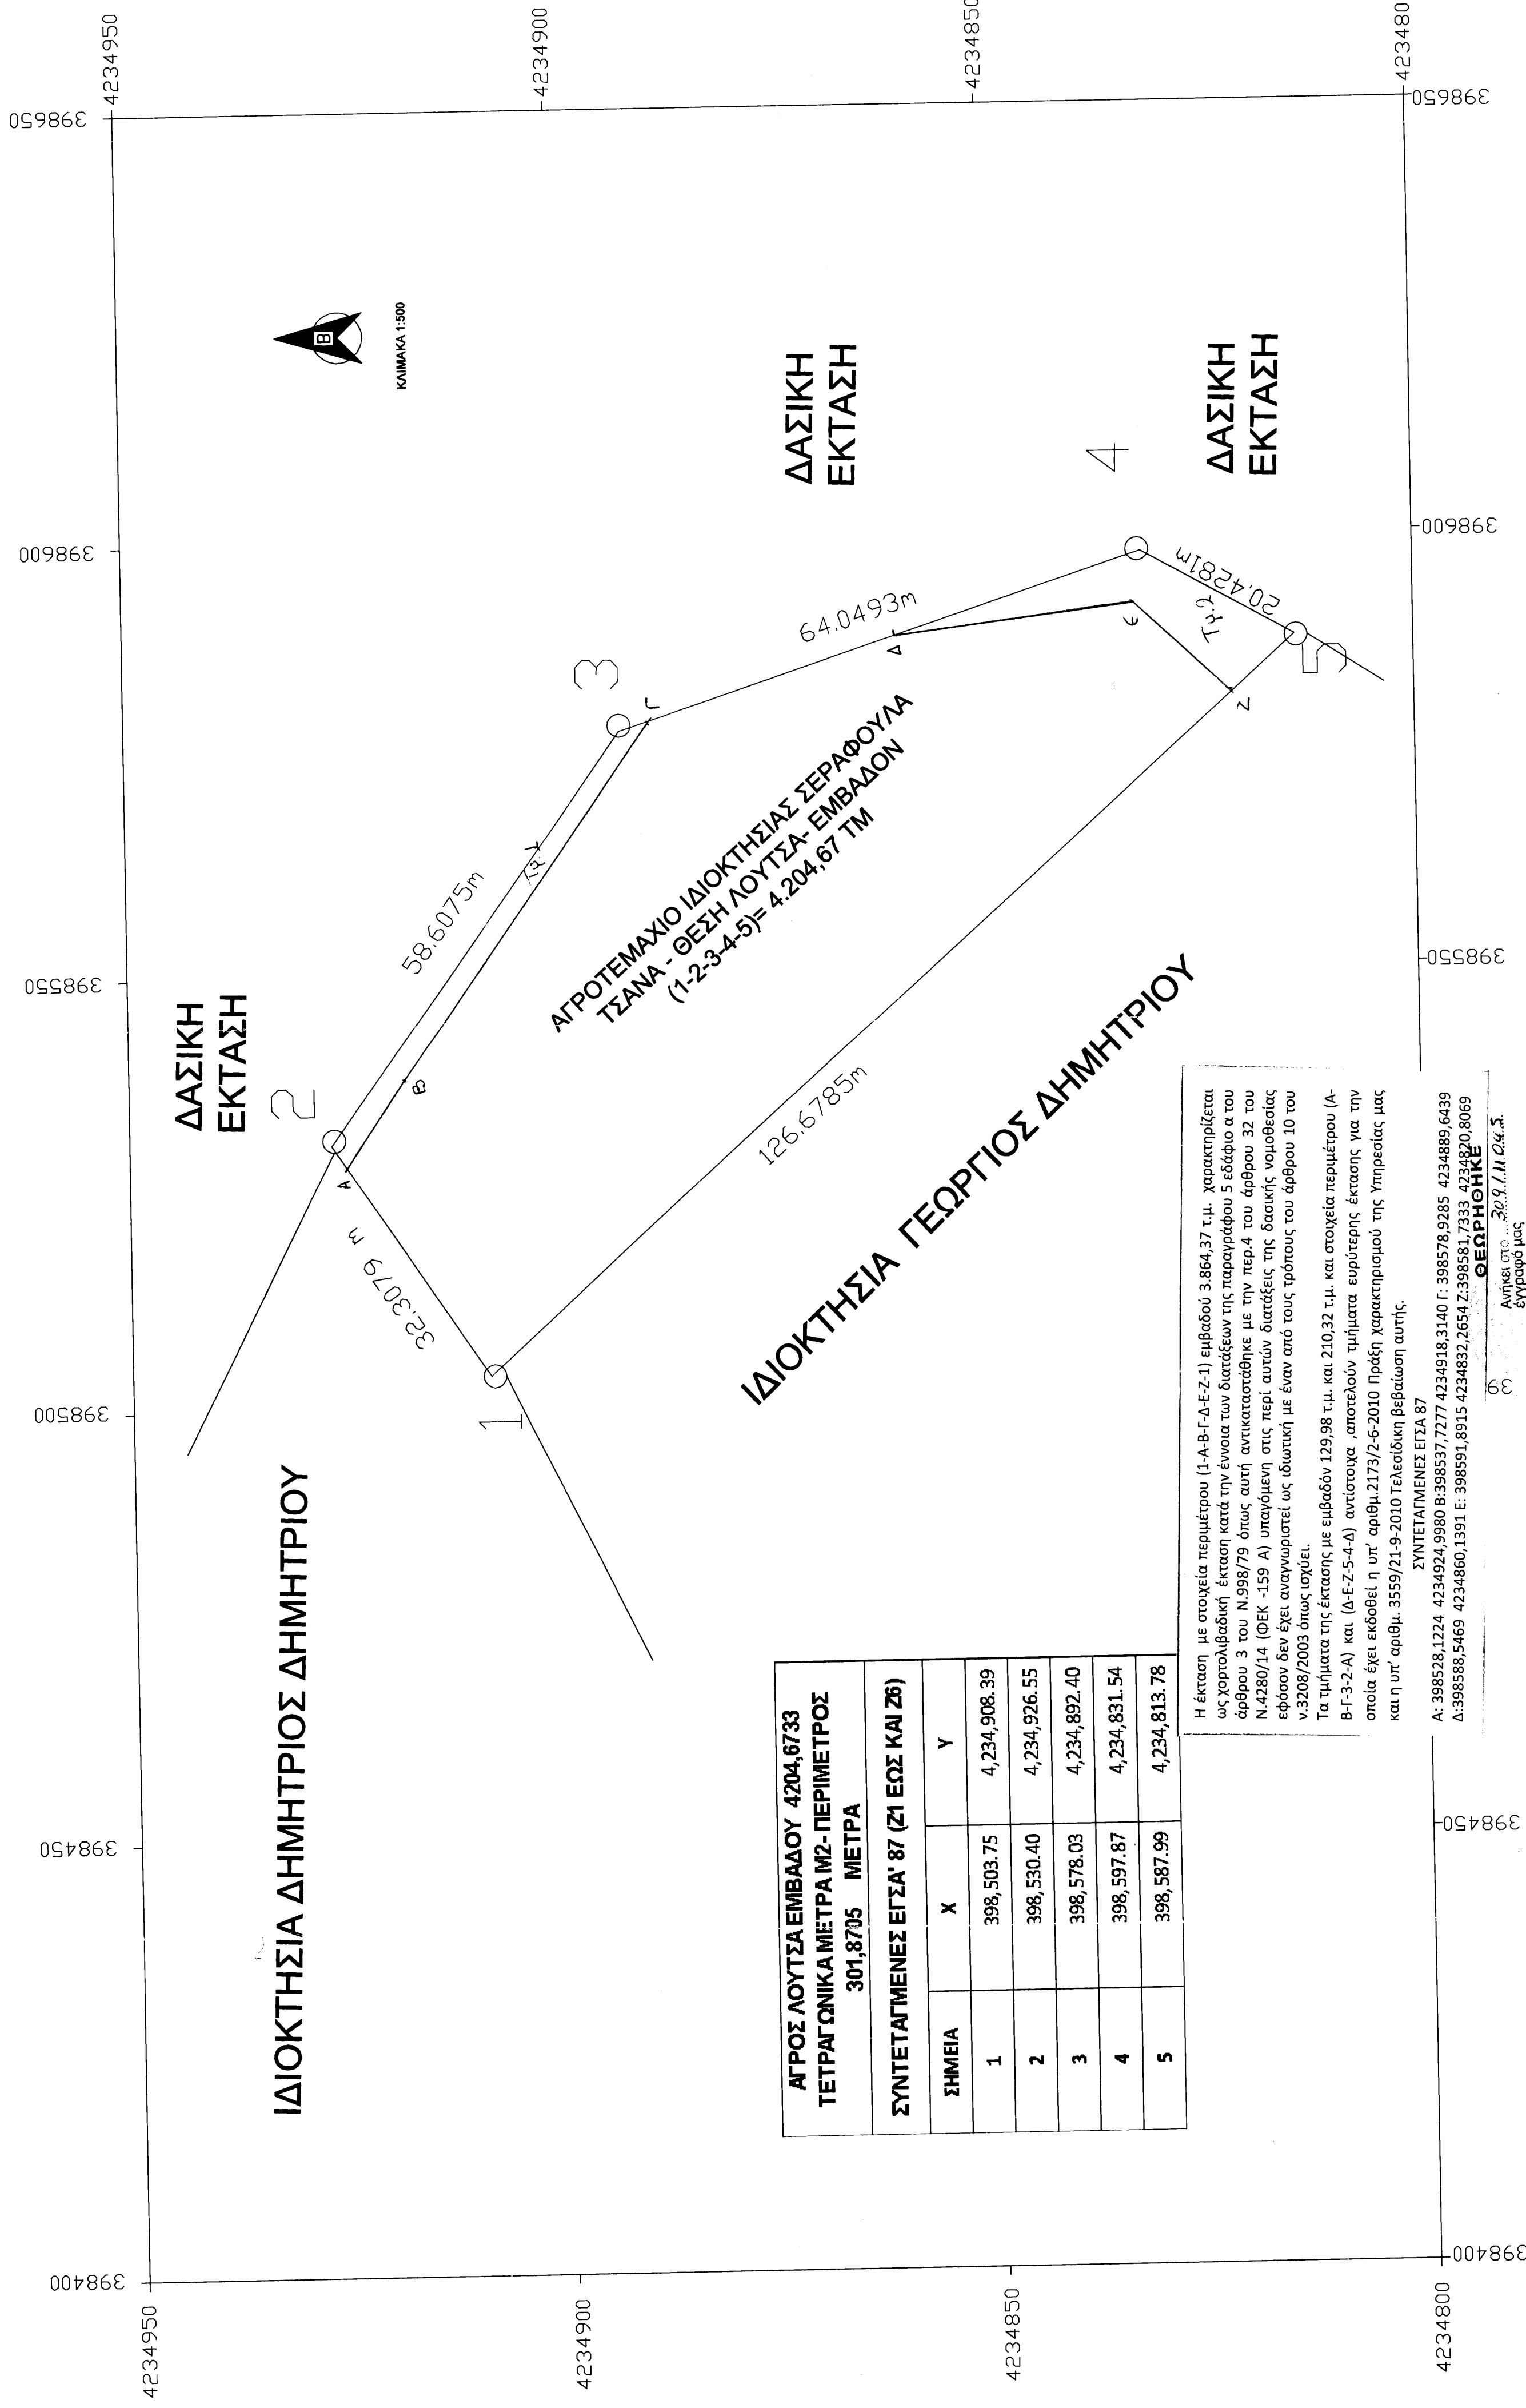


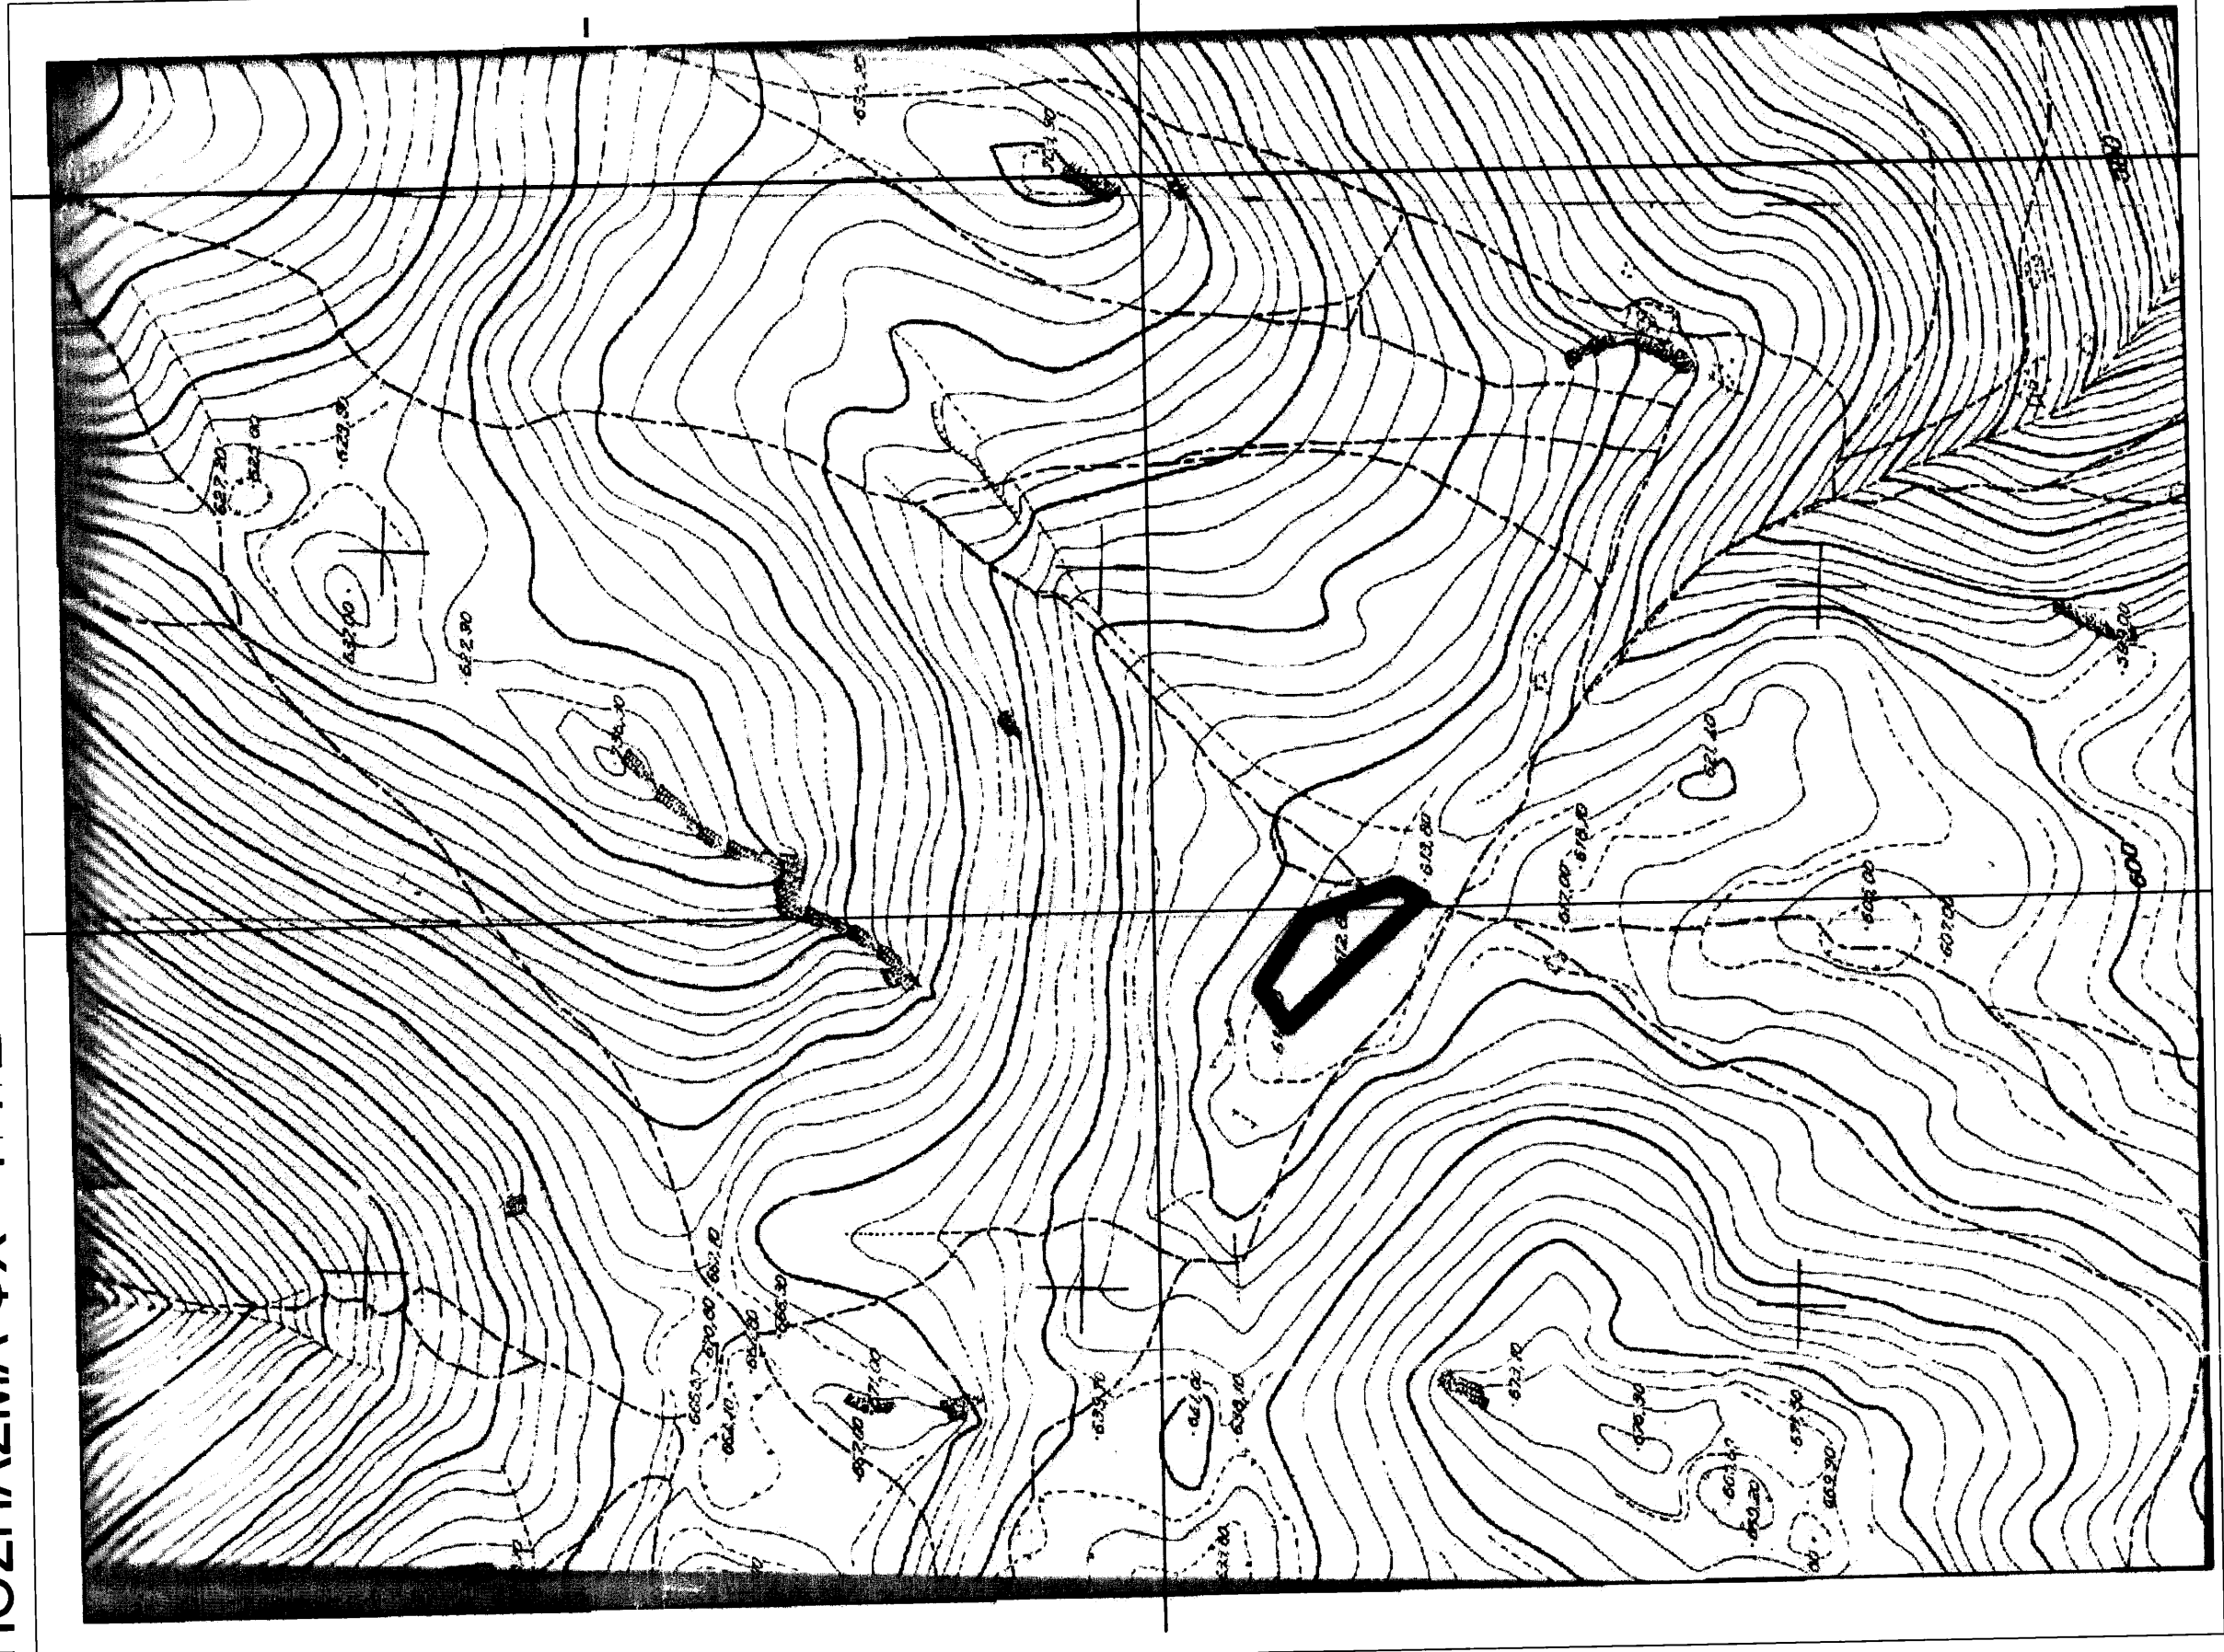

ΑΓΡΟΣ ΛΟΥΤΣΑ ΕΜΒΑΔΟΥ 4204,67/33 ΤΕΤΡΑΓΩΝΙΚΑ ΜΕΤΡΑ Μ2- ΠΕΡΙΜΕΤΡΟΣ 301,8705 ΜΕΤΡΑ		
ΣΥΝΤΕΤΑΓΜΕΝΕΣ ΕΓΣΑ' 87 (Ζ1 ΕΩΣ ΚΑΙ Ζ6)		
ΣΗΜΕΙΑ	X	Y
1	398.503.75	4.234.908.39
2	398.530.40	4.234.926.55
3	398.578.03	4.234.892.40
4	398.597.87	4.234.831.54
5	398.587.99	4.234.813.76

Η έκταση με στοιχεία περίμετρο (1-Α-Β-Γ-Δ-Ε-Ζ-1) εμβαδού 3.864,37 τ.μ. χαρακτηρίζεται ως χορτολιβαδική έκταση κατά την έννοια των διατάξεων της παραγράφου 5 εδάφιο α του άρθρου 3 του Ν.998/79 όπως αυτή αντικαταστάθηκε με την περ.4 του άρθρου 32 του Ν.4280/74 (ΦΕΚ -159 Α) υπαγόμενη στις περ. αυτών διατάξεις της διατικής νομοθεσίας εφόσον δεν έχει αναγνωρισθεί ως ιδιωτική με έναν από τους τρόπους του άρθρου 10 του Ν.3209/2003 όπως ισχύει.

Τα τμήματα της έκτασης με εμβαδόν 129,98 τ.μ. και 210,32 τ.μ. και στοιχεία περίμετρο (Α-Β-Γ-Δ-Ε-Ζ-Α) και (Δ-Ε-Ζ-Α-Δ) αντίστοιχα αποτελούν τμήματα ευρύτερης έκτασης για την οποία έχει εκδοθεί η υπ' αριθμ.2173/2-6-2010 Πράξη χαρακτηρισμού της Υπηρεσίας μας και η υπ' αριθμ. 3559/21-9-2010 Τελεσίδικη βεβαίωση αυτής.

ΣΥΝΤΕΤΑΓΜΕΝΕΣ ΕΓΣΑ 87
Α: 398538,1224 4234924,9980 Β:398537,7277 4234918,3140 Γ: 398578,9285 4234889,6439
Δ:398598,5469 4234860,1391 Ε: 398591,8915 4234832,2654 Ζ:398581,7333 4234820,8069

Ο ΓΕΩΡΓΙΟΣ ΔΗΜΗΤΡΙΟΥ
Ανέκει στο... 329 / 1104 Σ
Εγγράφο μας... 15... 2... 2214
Λιβάδα... 15... 2... 2214
ΟΔΩΣ... 15... 2... 2214

Ζωρνής Ιωάννης
Διπλότυπος με βαθμό Α

ΔΗΛΩΣΗ ΜΗΧΑΝΙΚΟΥ

Δηλώνεται υπεύθυνα βάσει του Νόμου 665/77 ότι:
Το αγροτεμάχιο υπό στοιχεία (1-2-3-4-5) έχει εμβαδόν 4.204,67 τμ. και βρίσκεται εκτός των ορίων του οικισμού της Αγίας Τριάδας του Δήμου Λεβαδών, εκτός περιμετρικής ζώνης, εκτός ορίων αναδασμού, εκτός ΖΟΕ και τυγχάνει άρτιο και οικοδομίσιο σύμφωνα με τις κείμενες πολεοδομικές διατάξεις.
Η σύνταξη του τοπογραφικού πραγματοποιήθηκε για την απαιτούμενη πράξη χαρακτηρισμού του αρμόδιου Δασαρχείου.
-ο μηχανικός-

ΥΠΕΥΘΥΝΗ ΔΗΛΩΣΗ

Η υπογεγραμμένη ιδιοκτήτρια Σεραφούλα Τσάνα, σύζυγος του Κων/νου Τσάνα δηλώνω υπεύθυνα ότι τα όρια του αγροτεμαχίου στην θέση Λούτσα του Δ/Δ της Αγίας Τριάδας του Δήμου Λεβαδών και εμβαδού 4.204,67 τμ υπό στοιχεία (1-2-3-4-5) είναι ορθά και αληθή.
Οι τοπογραφικές εργασίες στο άνω αγροτεμάχιο πραγματοποιήθηκαν σύμφωνα με τις δικές μου υποδείξεις, και κατόπιν δικής μου εντολής.

-Η ιδιοκτήτρια-

ΣΕΡΑΦΟΥΛΑ ΤΣΑΝΑ