
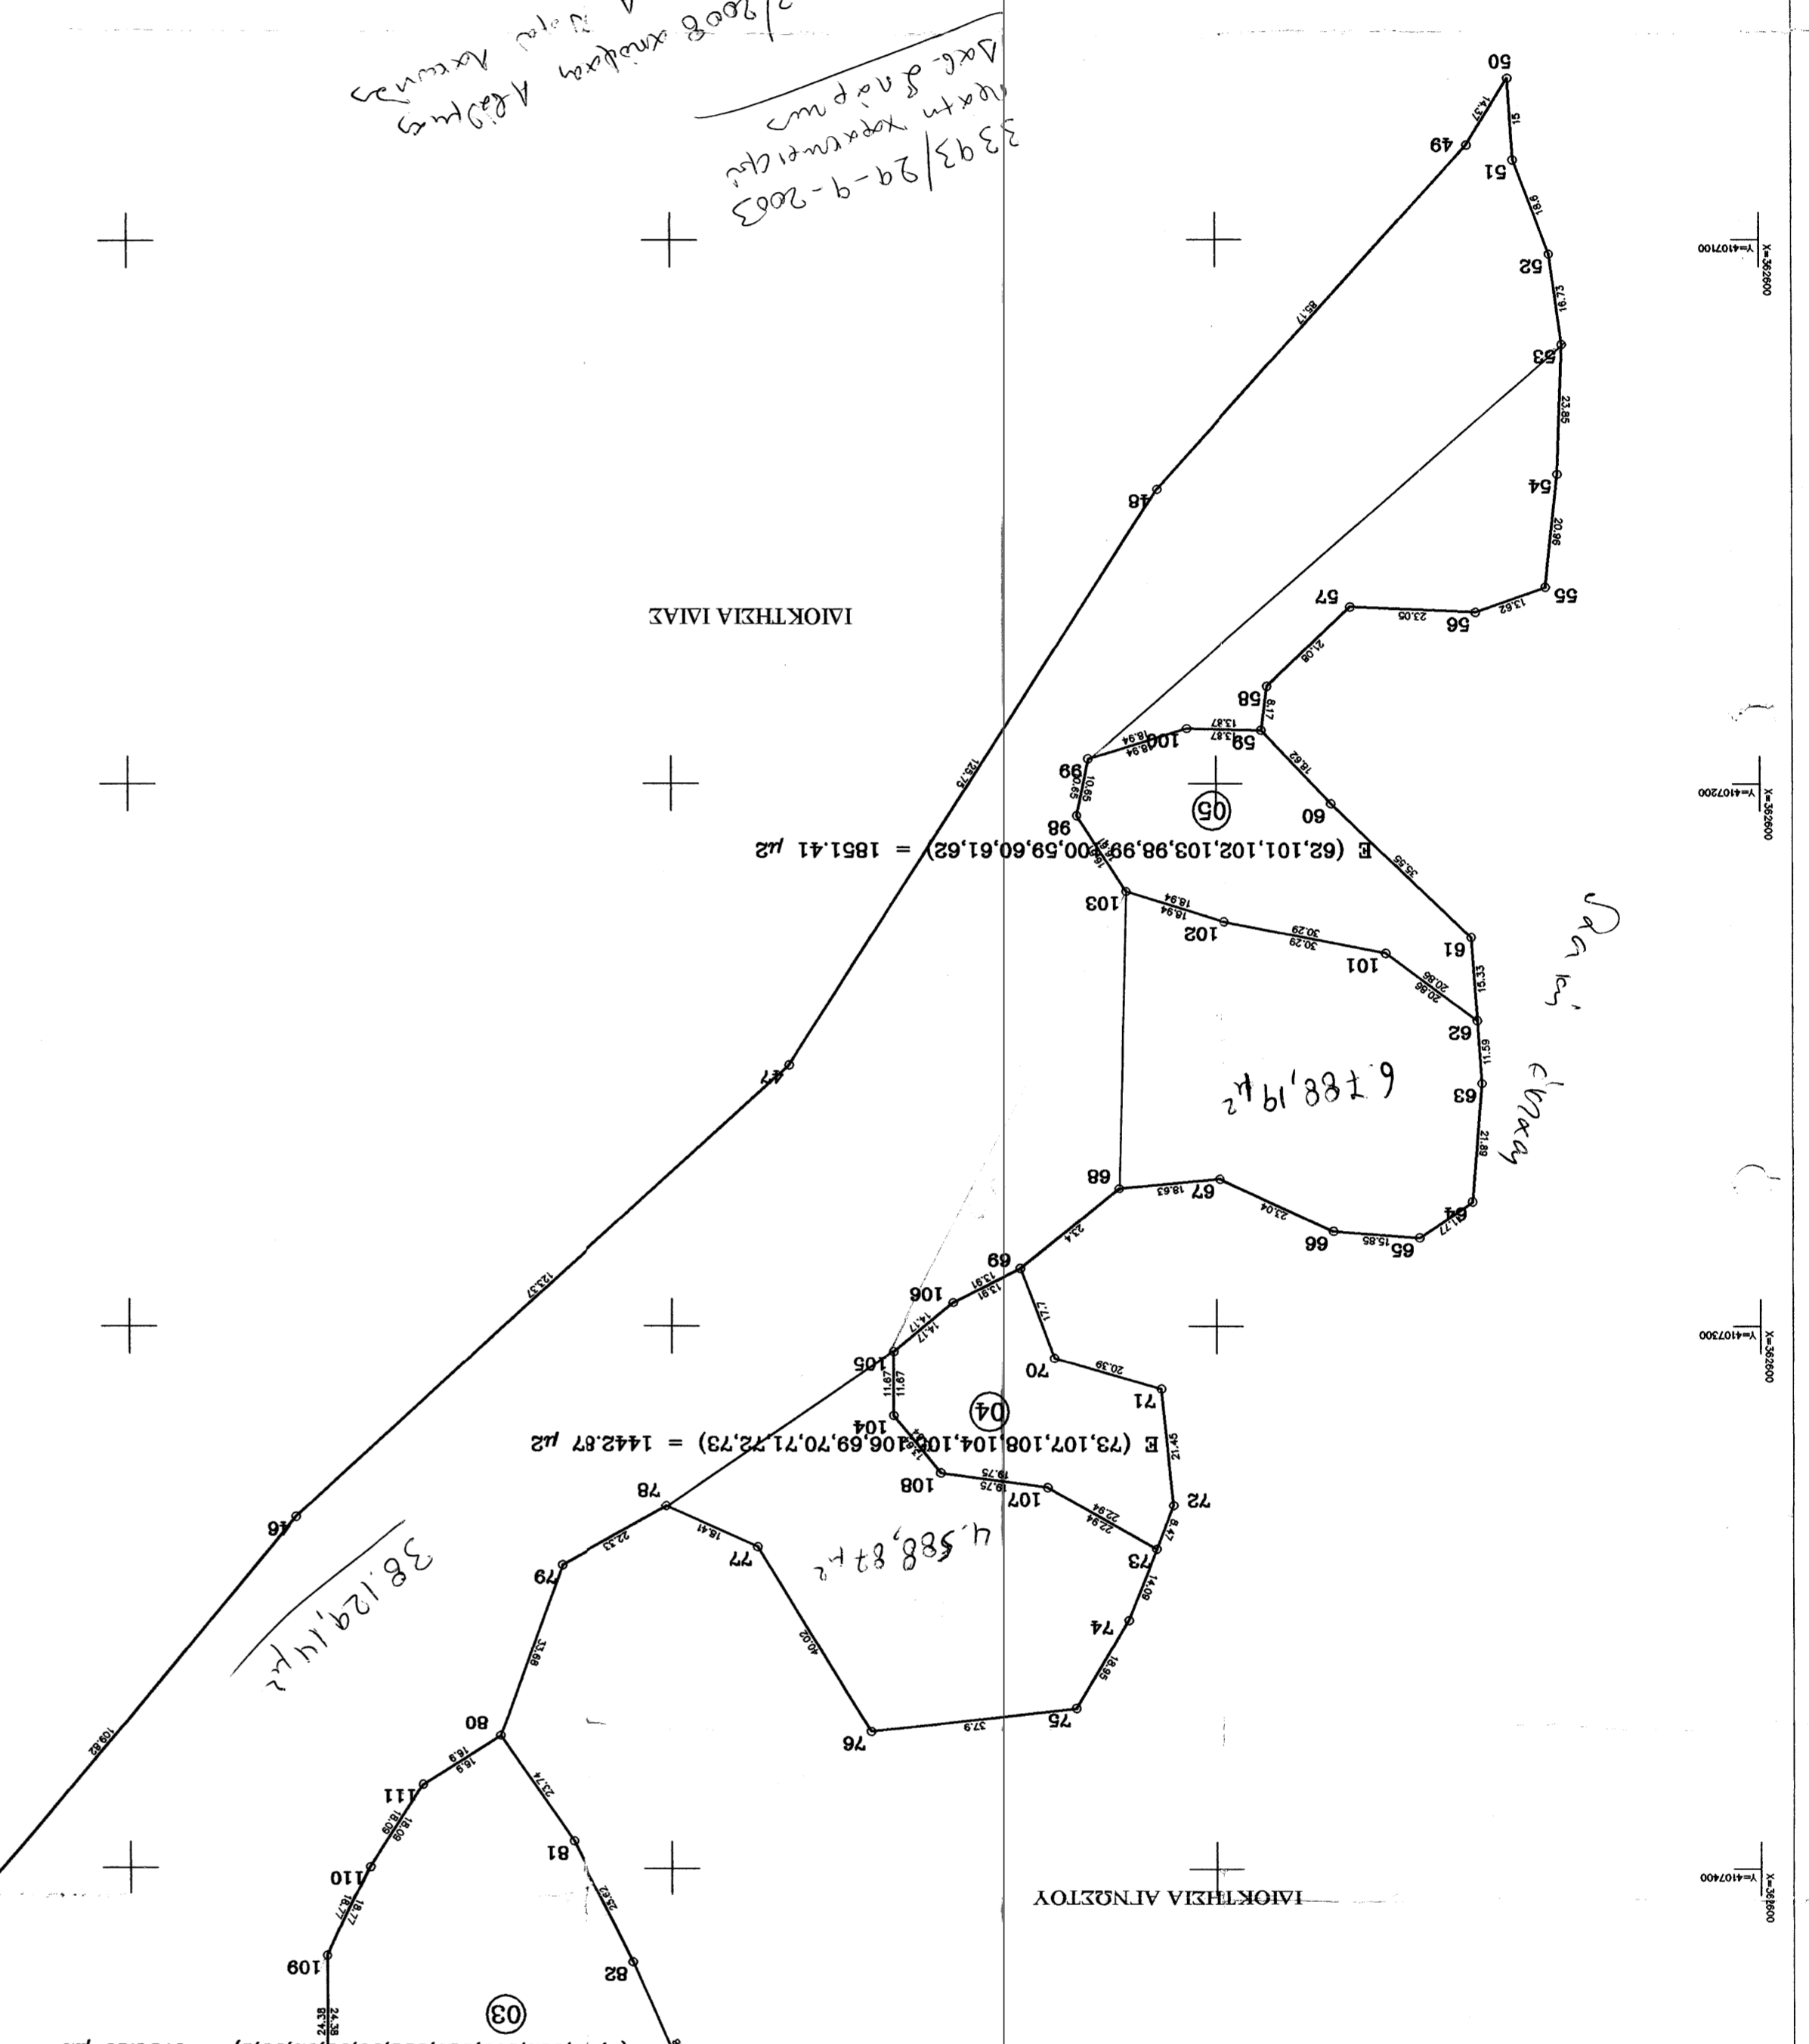


ΔΑΣΟΤΕΧΝΙΚΟ ΓΡΑΦΕΙΟ
ΜΑΧΑΙΡΑΣ ΠΑΝΑΓΙΩΤΗΣ
 Δασολόγος - Περιβαλλοντολόγος Α.Π.Θ.
 Κ. Παλαιού 34, Σέρρες
 Τηλ. 27310-28828, fax 27310-28827
 Κιν. 6973-775252,
 e-mail: pmaxi@otenet.gr

Εργοδότης: ΜΑΡΙΝΟΥ ΕΛΕΝΗ
 Έργο: ΤΟΠΟΓΡΑΦΙΚΟ ΔΙΑΓΡΑΜΜΑ
 Θέση έργου: "ΜΟΝΟΤΟΡ", Δ. Δ. Αφουσού,
 Μέτρησης: ΜΑΧΑΙΡΑΣ ΠΑΝΑΓΙΩΤΗΣ
 Θέμα σχεδίου: Τοπογραφικό
 Αρ. σχεδίου 1
 Κλίμακα 1:1.000
 Ήμερομηνία: ΣΕΠΤΕΜΒΡΙΟΣ 2007

Ο ΣΥΝΤΑΞΑΣ
 ΟΕΡΠΗΘΗΚΕ

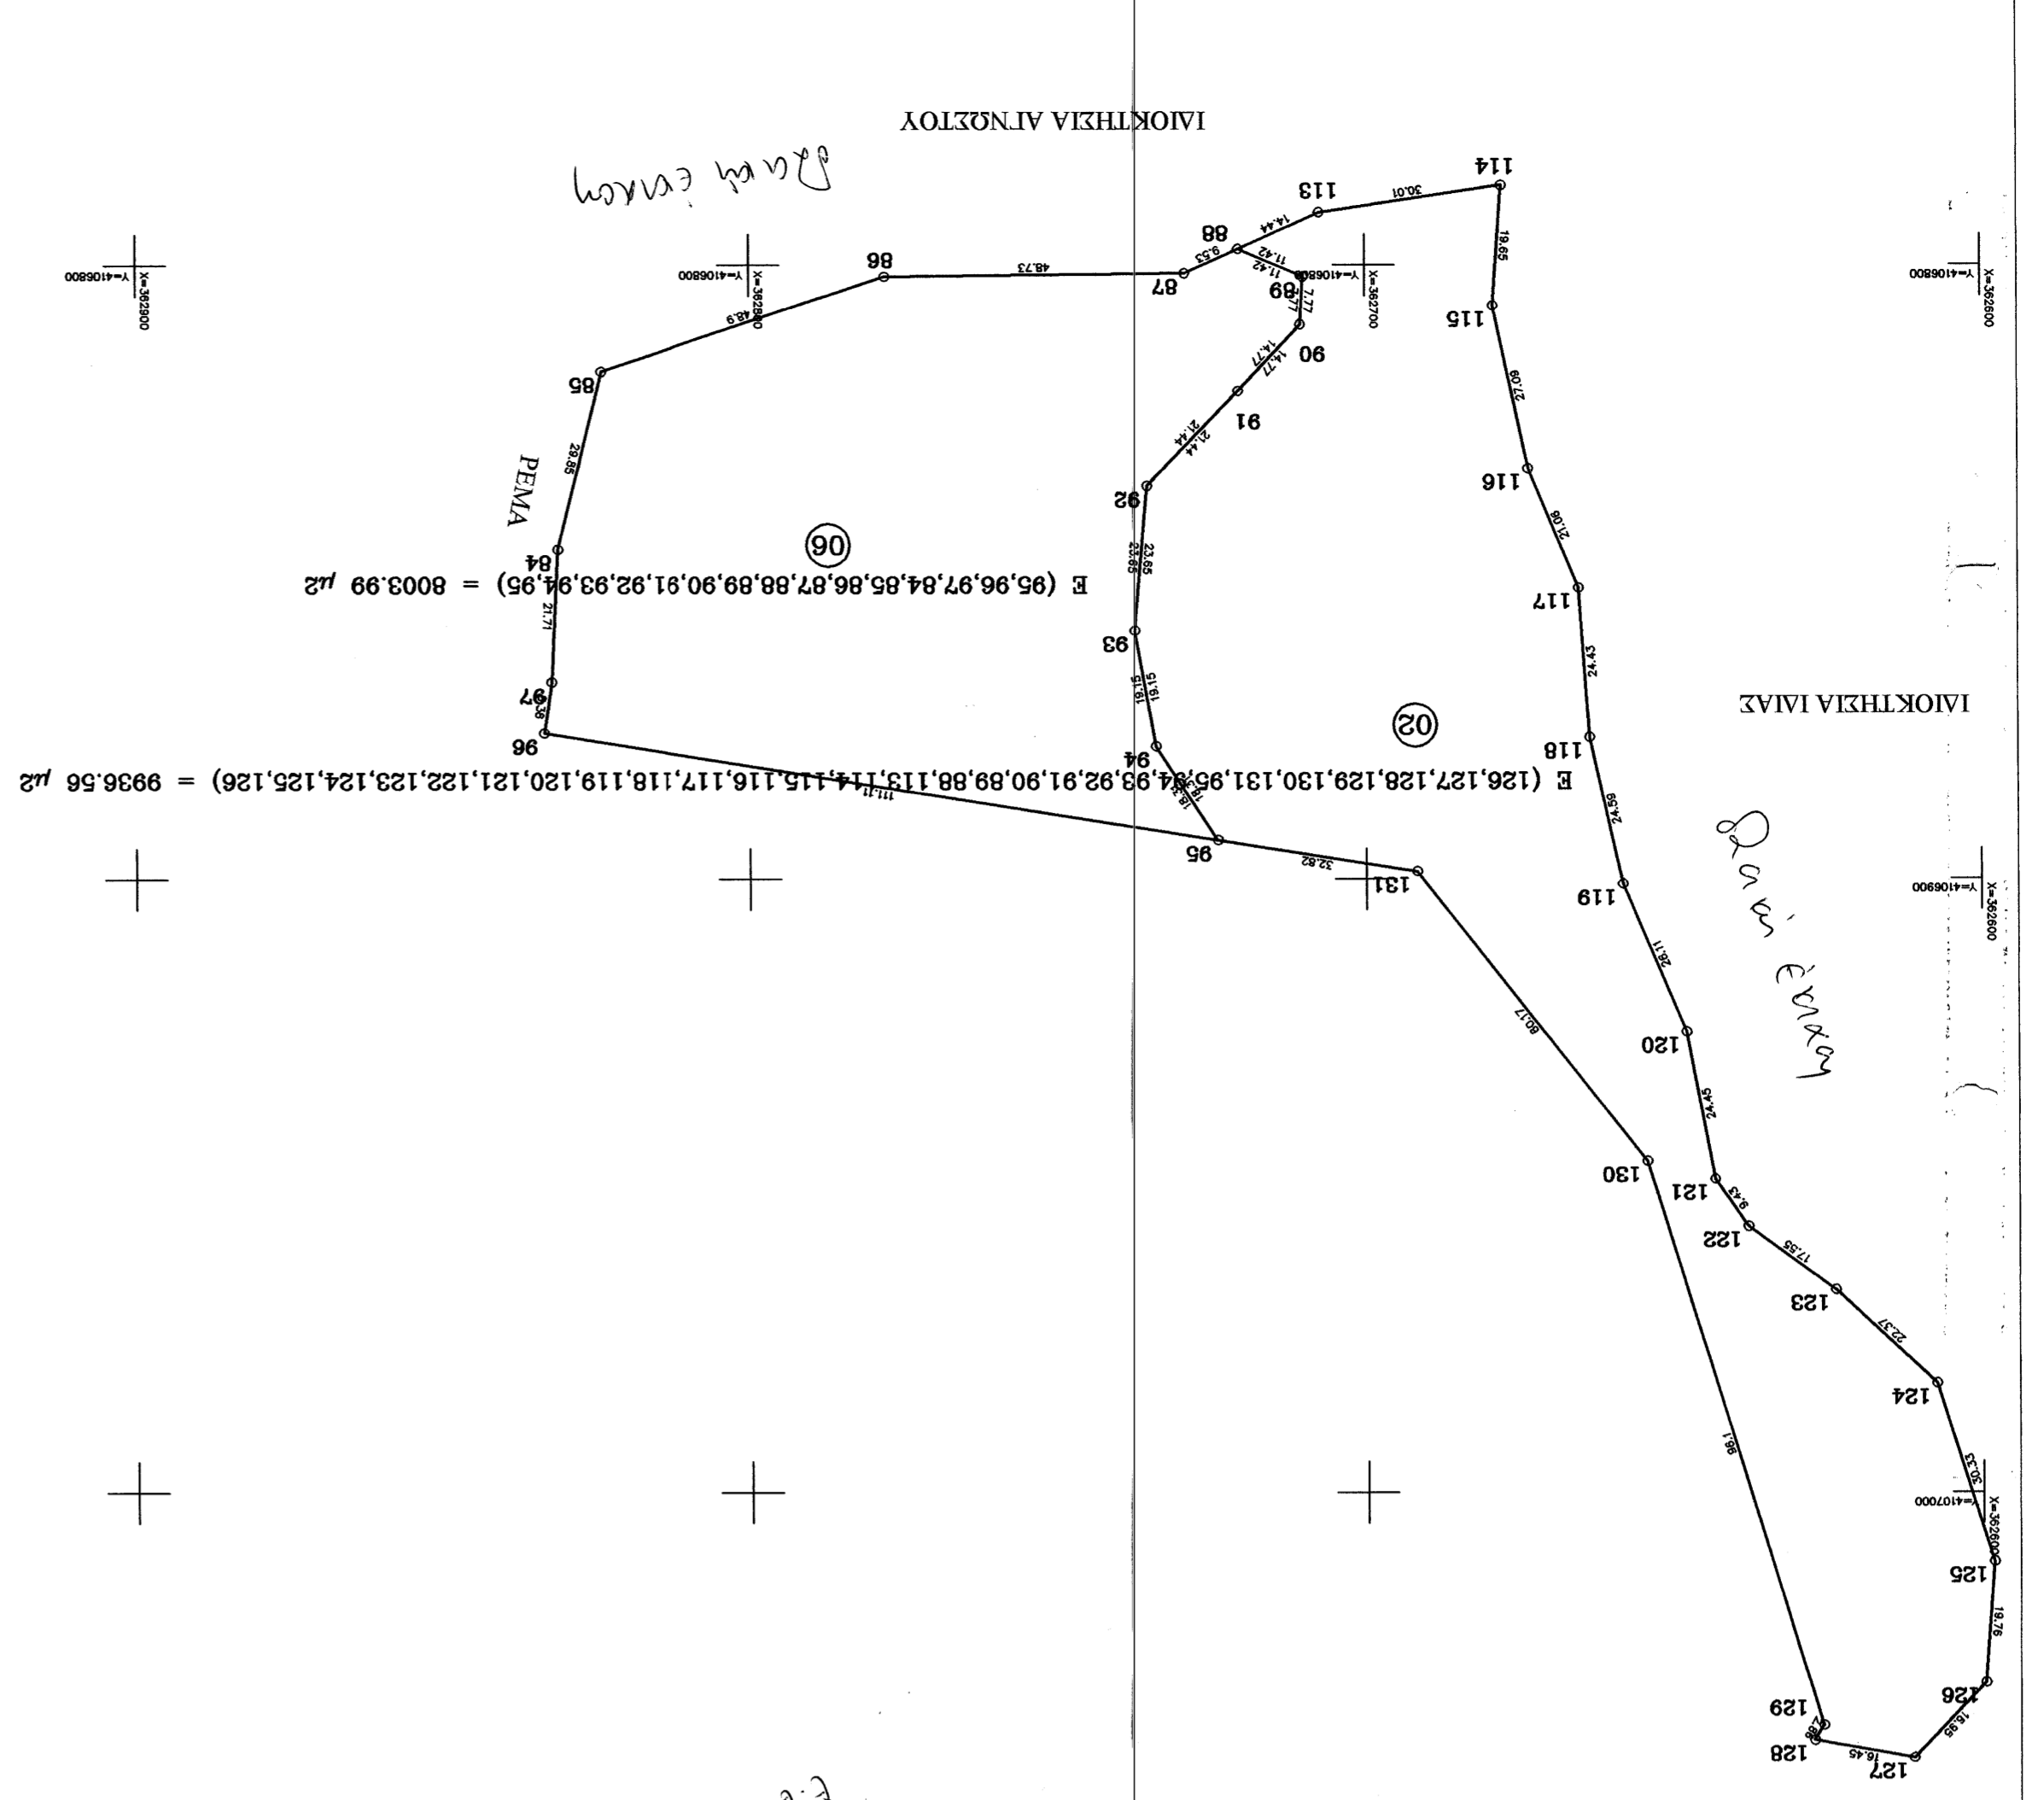

ΚΩΔΙΚΟΣ	X	Y	ΜΕΤΡΗΣ
