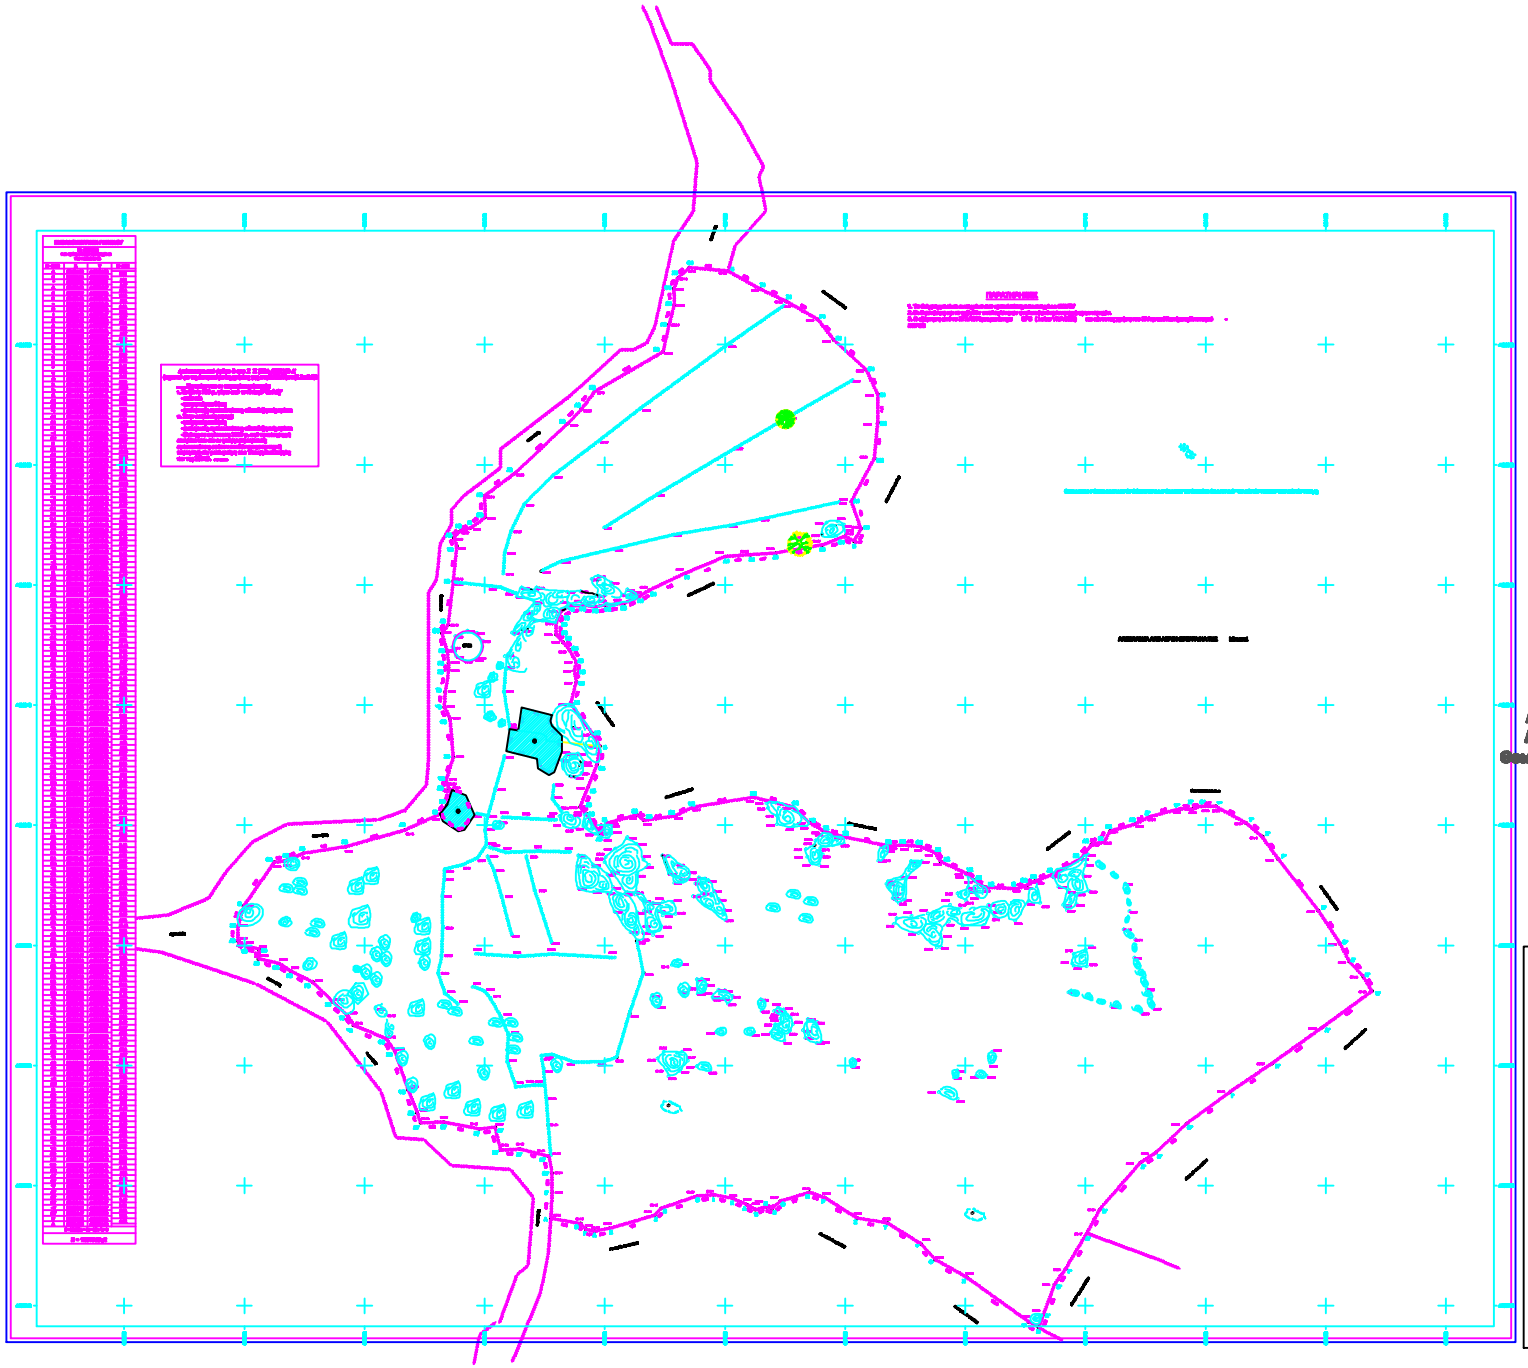

ΑΠΟΚΕΝΤΡΩΜΕΝΗ ΔΙΟΙΚΗΣΗ ΑΙΓΑΙΟΥ
ΔΙΕΥΘΥΝΣΗ ΔΑΣΩΝ Π.Ε. ΚΥΚΛΑΔΩΝ
Θεωρείται το παρόν τοπογραφικό διάγραμμα και αποτελεί αναπόσπαστο μέρος της αρ. πρ. 8075 Πράξης Χαρακτηρισμού
Ερμούπολη, 10.02.17

Η Δ/ντρια Δασών
Άρτεμις Αλεξιάδου

ΤΟΠΟΓΡΑΦΙΚΟ ΔΙΑΓΡΑΜΜΑ ΤΜΗΜΑΤΟΣ
ΔΑΣΟΤΕΜΑΧΙΑΣ ΜΑΝΑΣ ΛΟΥΤΡΑΔΑ
ΣΤΗ ΘΕΣΗ "ΚΑΛΟΧΩΡΙΑ"
ΤΟΠΙΚΗΣ ΚΟΙΝΟΤΗΤΑΣ ΦΛΑΣΤΑΛΟΥ
ΔΗΜΟΤΙΚΗΣ ΕΝΟΤΗΤΑΣ ΚΕΧΡΟΒΟΥΝΙΟΥ
ΔΗΜΟΥ ΤΗΝΟΥ

ΚΛΙΜΑΚΑ 1:250

ΥΠΟΜΝΗΜΑ