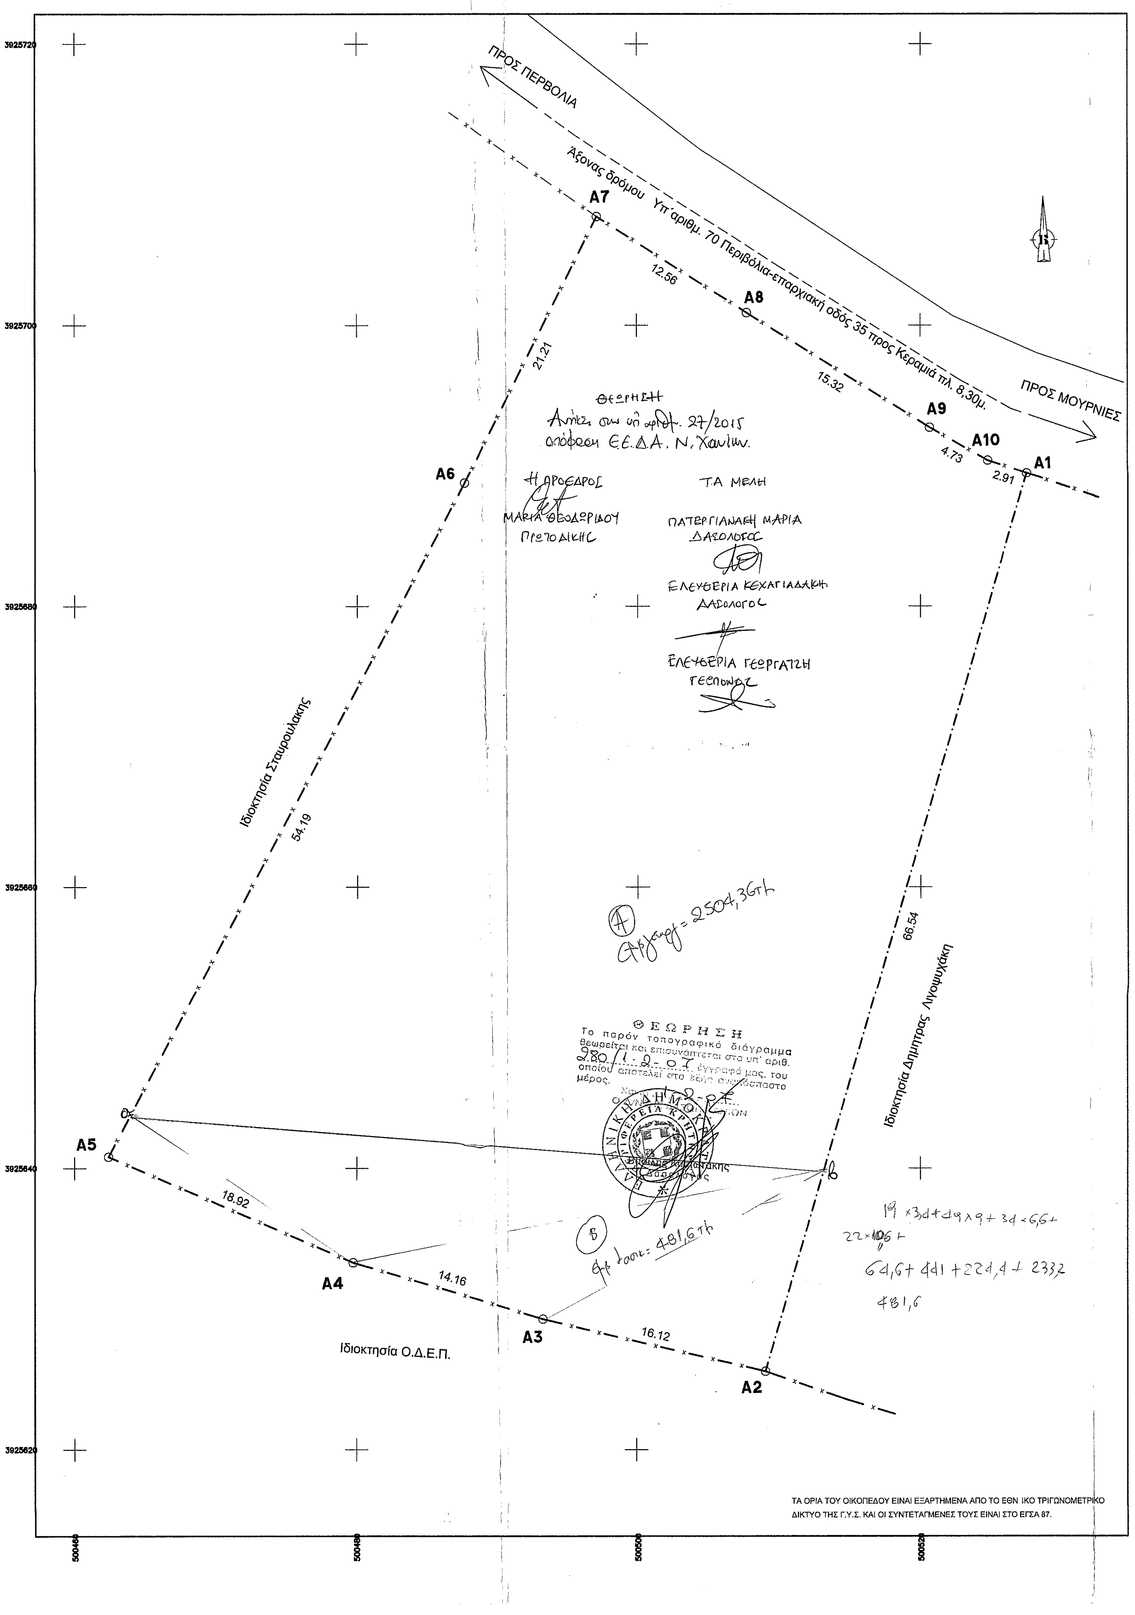

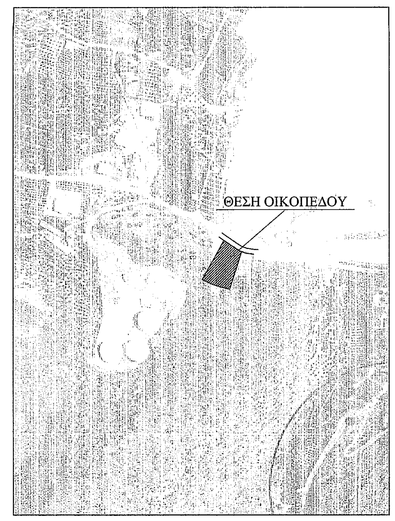

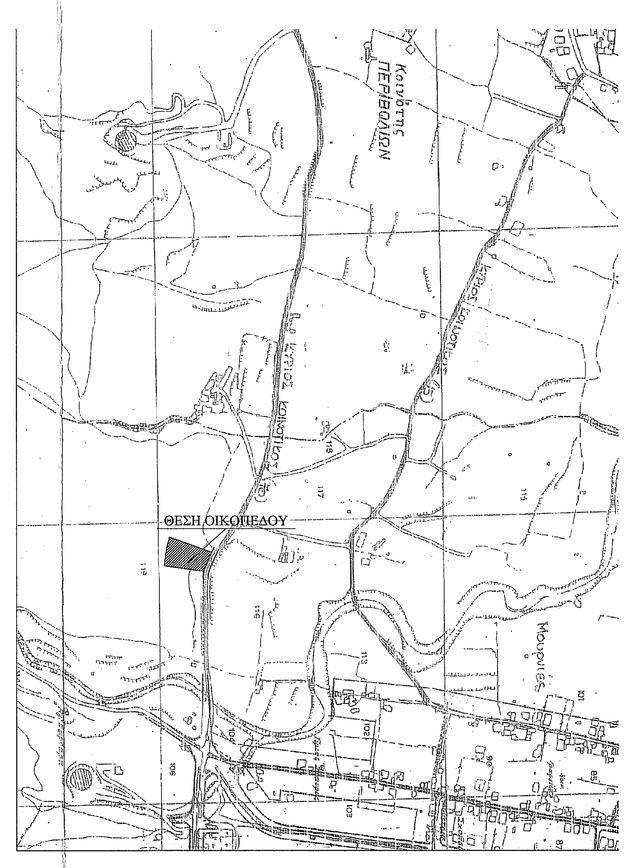

ΕΜΒΑΔΟΝ ΤΕΜΑΧΙΟΥ 3			
Με τη βοήθεια των ορθογωνίων συντεταγμένων των κορυφών του			
ΣΗΜΕΙΟ	X	Y	ΜΗΚΟΣ
A1	500527.54	3925689.46	
A2	500509.01	3925625.55	66.54
A3	500493.33	3925629.28	16.12
A4	500479.75	3925633.29	14.16
A5	500462.39	3925640.82	18.92
A6	500487.67	3925686.76	54.19
A7	500497.16	3925707.72	21.21
A8	500507.70	3925700.89	12.56
A9	500520.67	3925692.74	15.32
A10	500524.78	3925690.39	4.73
A1	500527.54	3925689.46	2.91
E=1/2 Σ(Xi + Xi+1)(Ψi − Ψi+1)			
E = 2985.96 μ2			

ΕΜΒΑΔΟΝ ΟΙΚΟΠΕΔΟΥ ΥΠΟ ΣΤΟΙΧΕΙΑ (A1,A2,A3,.....,A9,A10,A1) E = 2985.96 μ2

ΕΠΙΤΡΕΠΟΜΕΝΑ ΣΤΟΙΧΕΙΑ ΔΟΜΗΣΗΣ
Π.Δ. 24-05-1985/ ΦΕΚ 270Δ 31-05-1985
ΑΡΤΙΟΤΗΤΑ : 4000 M2 ΚΑΤΑ ΚΑΝΟΝΑ
2000 M2 ΚΑΤΑ ΠΑΡΕΚΚΛΙΣΗ ΕΝΤΟΣ ΖΩΝΗΣ 500M
2000 M2 ΚΑΤΑ ΠΑΡΕΚΚΛΙΣΗ ΣΕ ΑΝΑΓΝΩΡΙΣΜΕΝΟ ΔΡΟΜΟ ΠΡ. : 25M Β.: 40M ΠΡΟ ΤΟΥ 1978
1200 M2 ΚΑΤΑ ΠΑΡΕΚΚΛΙΣΗ ΣΕ ΑΝΑΓΝΩΡΙΣΜΕΝΟ ΔΡΟΜΟ ΠΡ. : 20M Β.: 35M ΠΡΟ ΤΟΥ 1964
750 M2 ΚΑΤΑ ΠΑΡΕΚΚΛΙΣΗ ΣΕ ΑΝΑΓΝΩΡΙΣΜΕΝΟ ΔΡΟΜΟ ΠΡ. : 10M Β.: 15M ΠΡΟ ΤΟΥ 1962

ΚΑΛΥΨΗ : 10 % 2985.96 * 0,10 = 298,60 M2

ΣΥΝΤ. ΔΟΜΗΣΗΣ : 0,2 MAX 200 M2 ΚΑΤΑ ΚΑΝΟΝΑ
ΔΟΜΗΣΗ = 150+ (E - 1200)/16 ΚΑΤΑ ΠΑΡΕΚΚΛΙΣΗ ΓΙΑ Ε ΑΠΟ 1200M2 ΕΩΣ 2000M2
ΔΟΜΗΣΗ = 100+ (E - 750)/9 ΚΑΤΑ ΠΑΡΕΚΚΛΙΣΗ ΓΙΑ Ε ΑΠΟ 750M2 ΕΩΣ 1250M2

ΜΕΓΙΣΤΟ ΥΨΟΣ : 7,50 M + 1,20 ΛΟΓΩ ΚΕΚΛΙΜΕΝΗΣ ΣΤΕΓΗΣ

ΠΛΑΓΙΕΣ ΑΠΟΣΤΑΣΕΙΣ : ΣΤΑ ΚΑΤΑ ΚΑΝΟΝΑ 15,00M
ΣΤΑ ΚΑΤΑ ΠΑΡΕΚΚΛΙΣΗ :ΕΝΤΟΣ ΖΩΝΗΣ : 5,00M
ΜΕ ΠΡΟΣ. ΣΕ ΑΝΑΓΝ. ΔΡΟΜΟ: 2,50M 10< Π <20 15 < Β < 35
: 5,00 M 20< Π <45 35 < Β < 50
: 15,00 M 45< Π < Β > 50

ΔΗΛΩΣΗ ΜΗΧΑΝΙΚΟΥ του Ν.651/77
ΤΟ ΠΑΡΟΝ ΑΓΡΟΤΕΜΑΧΙΟ ΥΠΟ ΣΤΟΙΧΕΙΑ (A1,A2,A3,.....,A9,A10,A1) E = 2985.96 μ2. ΙΔΙΟΚΤΗΣΙΑΣ ΛΙΓΟΨΥΧΑΚΗ ΓΙΩΡΓΟΥ ΒΡΙΣΚΕΤΑΙ ΕΚΤΟΣ ΟΡΙΩΝ ΟΙΚΙΣΜΟΥ ΜΟΥΡΝΙΩΝ ΘΕΣΗ "ΑΓ. ΔΕΚΑ" ΜΕ ΠΡΟΣΩΠΟ ΣΤΟΝ ΚΥΡΙΟ ΔΗΜΟΤΙΚΟ ΔΡΟΜΟ ΜΟΥΡΝΙΕΣ - ΠΕΡΒΟΛΙΑ ΤΗΣ ΚΤΗΜΑΤΙΚΗΣ ΠΕΡΙΦΕΡΕΙΑΣ ΜΟΥΡΝΙΩΝ ΤΟΥ ΔΗΜΟΥ ΕΛ. ΒΕΝΙΖΕΛΟΥ.
ΤΟ ΠΑΡΟΝ ΟΙΚΟΠΕΔΟ ΕΙΝΑΙ ΑΡΤΙΟ ΚΑΙ ΟΙΚΟΔΟΜΗΣΙΜΟ ΚΑΤΑ ΠΑΡΕΚΚΛΙΣΗ Π.Δ. 24-05-1985 ΦΕΚ 270Δ 31-05-1985

Ο ΜΗΧΑΝΙΚΟΣ

ΙΩΑΝΝΗΣ ΜΑΡΚΟΥΛΑΚΗΣ
ΔΙΠΛ. ΠΟΛΙΤΙΚΟΣ ΜΗΧΑΝΙΚΟΣ
ΠΟΛΥΤΕΧΝΙΚΗ ΣΧΟΛΗ ΘΕΣ/ΝΙΚΗΣ
ΜΕΛΟΣ Τ.Ε.Ε. - ΑΡ. ΜΗΤΡ. 68763
Ν. ΜΑΡΙΑΚΑΚΗ 49 - ΧΑΝΙΑ
ΤΗΛ. 2821 0 29698 -
Α.Φ.Μ. 047005441 Α'ΔΟΥ ΧΑΝΙΩΝ

ΔΗΛΩΣΗ ΥΛΟΠΟΙΗΣΗΣ ΟΡΙΩΝ ΙΔΙΟΚΤΗΣΙΑΣ
Ο ΚΑΤΩΘΙ ΥΠΟΓΕΓΡΑΜΜΕΝΟΣ ΛΙΓΟΨΥΧΑΚΗΣ ΓΙΩΡΓΟΣ ΙΔΙΟΚΤΗΤΗΣ ΤΟΥ ΠΑΡΟΝΤΟΣ ΑΓΡΟΤΕΜΑΧΙΟΥ ΔΗΛΩΝΩ ΥΠΕΥΘΥΝΑ ΟΤΙ ΤΑ ΟΡΙΑ ΥΠΟΔΕΙΧΘΗΚΑΝ ΑΠΟ ΕΜΕΝΑ ΚΑΙ ΕΙΝΑΙ ΟΡΘΑ ΚΑΙ ΥΛΟΠΟΙΗΜΕΝΑ.

Ο ΙΔΙΟΚΤΗΤΗΣ

ΙΩΑΝΝΗΣ ΜΑΡΚΟΥΛΑΚΗΣ
ΔΙΠΛ. ΠΟΛΙΤΙΚΟΣ ΜΗΧΑΝΙΚΟΣ
ΠΟΛΥΤΕΧΝΙΚΗ ΣΧΟΛΗ ΘΕΣ/ΝΙΚΗΣ
ΜΕΛΟΣ Τ.Ε.Ε. - ΑΡ. ΜΗΤΡ. 68763
Ν. ΜΑΡΙΑΚΑΚΗ 49 - ΧΑΝΙΑ
ΤΗΛ. 2821 0 29698 -
Α.Φ.Μ. 047005441 Α'ΔΟΥ ΧΑΝΙΩΝ

ΓΡΑΦΕΙΟ ΑΡΧΙΤΕΚΤΟΝΙΚΩΝ & ΤΕΧΝΙΚΩΝ ΜΕΛΕΤΩΝ
Ι.ΣΦΑΚΙΑΝΑΚΗ 2 ΧΑΝΙΑ Τ.Κ. 73100 ΤΗΛ. 2821059173 FAX: 2821028698
ΜΑΡΚΟΥΛΑΚΗΣ ΙΩΑΝΝΗΣ — ΠΟΛΙΤΙΚΟΣ ΜΗΧΑΝΙΚΟΣ
ΣΕΓΚΟΣ ΕΜΜΑΝΟΥΗΛ — ΑΡΧΙΤΕΚΤΩΝ ΜΗΧΑΝΙΚΟΣ

ΕΡΓΟ	:	ΑΠΟΤΥΠΩΣΗ ΑΓΡΟΤΕΜΑΧΙΟΥ
ΕΡΓΟΔΟΤΗΣ	:	ΛΙΓΟΨΥΧΑΚΗΣ ΓΙΩΡΓΟΣ
ΘΕΣΗ	:	"ΑΓ. ΔΕΚΑ" ΕΚΤΟΣ ΟΙΚΙΣΜΟΥ ΚΤΗΜΑΤΙΚΗΣ ΠΕΡΙΦΕΡ. ΜΟΥΡΝΙΩΝ ΔΗΜΟΥ ΕΛ. ΒΕΝΙΖΕΛΟΥ
ΘΕΜΑ	:	ΤΟΠΟΓΡΑΦΙΚΟ ΔΙΑΓΡΑΜΜΑ ΑΠΟΣΠΑΣΜΑ ΧΑΡΤΗ 1:5000
ΑΡ ΣΧΕΔΙΟΥ	:	Α 1 ΚΛ. 1:200
ΗΜΕΡΟΜΗΝΙΑ	:	ΙΑΝΟΥΑΡΙΟΣ 2007