ΠΙΝΑΚΑΣ ΣΥΝΤΕΤΑΓΜΕΝΩΝ ΚΟΡΥΦΩΝ ΣΕ ΕΓΣΑ 87'		
ΚΟΡΥΦΗ	ΣΥΝΤΕΤΑΓΜΕΝΗ Χ	ΣΥΝΤΕΤΑΓΜΕΝΗ Υ
Α	609383.54	4096270.31
Β	609425.45	4096290.67
Γ	609482.04	4096245.47
Δ	609463.84	4096224.07
Ε	609427.20	4096238.96
Ζ	609423.26	4096249.68
Η	609418.85	4096245.41

ΔΗΛΩΣΗ ΙΔΙΟΚΤΗΤΗ

Ο κάτωθι υπογεγραμμένος ιδιοκτήτης του παρόντος οικοπέδου, δηλώνω υπευθύνως ότι υπέδειξα τα όρια αυτού τα οποία είναι ορθά και σύμφωνα με τους τίτλους ιδιοκτησίας μου.

Ο ΔΗΛΩΝ

όροι δόμησης
ΦΕΚ 148 ΑΑΠ 2-5-2012
Φ.Ε.Κ. 270 / 31-05-1985 και Φ.Ε.Κ. 732 / 07- 07-1993

ελάχιστη αρτιότητα	8.000,00 τ.μ.
μέγιστη επιτρεπόμενη δόμηση (για κατοικία) :	200,00 τ.μ.

Δήλωση του Ν.651/77
Δηλώνω σύμφωνα με το νόμο για το γεωτεμάχιο με στοιχεία
(ΑΒΓΔΕΖΑ) εμβαδού 3.020,00 τ.μ.
που βρίσκεται στη θέση "Δρυός" της Δημοτικής Ενότητας
Μάρπησσας Δήμου Πάρου ότι :
α) Είναι άρτιο και οικοδομήσιμο σύμφωνα με τις ισχύουσες πολεοδομικές διατάξεις:
(Φ.Ε.Κ. 270 / 31-05-1985 και Φ.Ε.Κ. 732 / 07- 07-1993) ,
Ν. 4178/2013 (Φ.Ε.Κ. 174/ 08-08-2013 άρθρο 51, παράγραφος 11α.),
την εγκύκλιο Α.Π οικ 472 / 03-02-2014 και την εγκύκλιο Α.Π οικ 1889 / 07-04-2014
διότι έχει πρόσωπο σε επαρχιακή οδό
(Απόφαση Περιφερειάρχη Νοτίου Αιγαίου Αρ. Πρωτ. 24194/15731/ 22-11-2010)
και βρίσκεται εκτός σχεδίου , εκτός ορίων οικισμού και εντός
της ΠΕΠ10 (Προστασία Γεωργικής Γης) του Γενικού Πολεοδομικού
Σχεδίου Δήμου Πάρου (ΦΕΚ 148 ΑΑΠ 2-5-2012)
β) δεν εμπίπτει στις διατάξεις του Ν.1337/83 για εισφορά σε γη και χρήμα.
γ) εντός αυτού δεν διέρχονται εναέριες γραμμές μεταφοράς υψηλής τάσης
ΔΕΗ ή αγωγός φυσικού αερίου
δ) εντός αυτού ή σε απόσταση μικρότερη των 20μ. δεν διέρχεται ρέμα

Απόσταση από θάλασσα : 180 μ
Απόσταση από όρια
παραδοσιακού οικισμού : μεγαλύτερη από 500 μ

Ο Μηχανικός

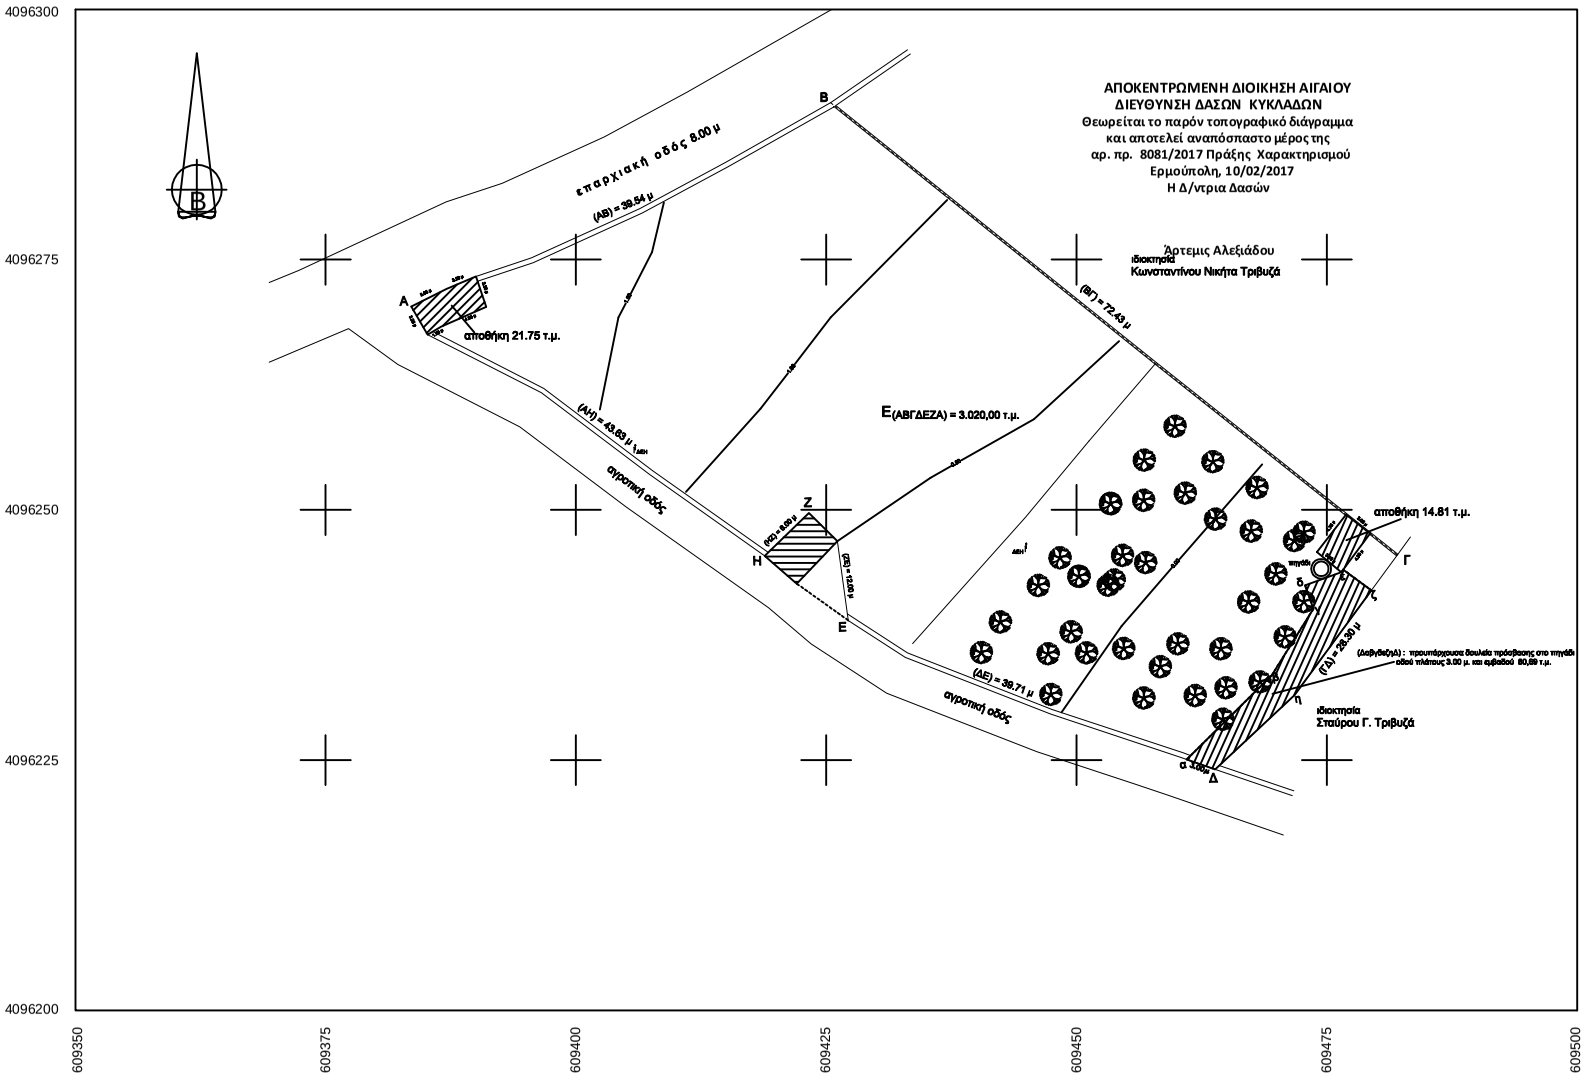

ΚΩΝ/ΝΟΣ ΜΥΛΩΝΑΣ ΑΛΕΞΙΑΔΗΣ

ΠΟΛΙΤΙΚΟΣ ΜΗΧΑΝΙΚΟΣ ΠΑΝΕΠΙΣΤΗΜΙΟΥ ΠΑΤΡΩΝ

ΕΡΓΟΔΟΤΗΣ ΙΩΑΝΝΗΣ ΤΡΙΒΥΖΑΣ	ΣΧΕΔΙΟ ΤΟΠΟΓΡΑΦΙΚΟ ΔΙΑΓΡΑΜΜΑ
Ε Ρ Γ Ο ΤΟΠΟΓΡΑΦΙΚΟ ΔΙΑΓΡΑΜΜΑ ΑΓΡΟΤΕΜΑΧΙΟΥ	ΚΑΤΗΓΟΡΙΑ: ΤΟΠΟΓΡΑΦΙΚΑ ΚΛΙΜΑΚΑ: 1:250 ΑΡ. ΣΧΕΔΙΟΥ: A.(
Ο ΜΗΧΑΝΙΚΟΣ	ΘΕΣΗ "ΔΡΥΟΣ" (ΕΚΤΟΣ ΣΧΕΔΙΟΥ) Δ. Δ. ΜΑΡΠΗΣΣΑΣ ΔΗΜΟΥ ΠΑ ΗΜΕΡΟΜΗΝΙΑ ΟΚΤΩΒΡΙΟΣ 2016