

ΣΥΝΤΕΤΑΓΜΕΝΕΣ ΚΟΡΥΦΕΣ (ΕΓΣΑ 87)

Β-ΜΕΘ	X	Y	Β-ΜΕΘ	X	Y
A	687.937,28	4.167.131,58	Θ	687.908,41	4.167.214,99
B	687.928,21	4.167.138,94	I	687.946,20	4.167.211,62
Γ	687.935,45	4.167.144,91	K	687.971,19	4.167.217,15
Δ	687.935,36	4.167.148,76	Λ	687.977,33	4.167.215,02
E	687.936,68	4.167.173,52	M	687.983,39	4.167.203,03
Z	687.894,21	4.167.190,48	N	687.991,86	4.167.195,47
H	687.990,13	4.167.209,46	Ξ	687.995,02	4.167.185,95


Ο Μηχανικός
ΔΗΜΗΤΡΙΟΣ ΠΑΝ. ΧΑΛΑΤΣΗΣ
ΔΙΠΛΩΜ. ΠΟΛΥΤΕΧΝΙΚΟΣ ΜΗΧΑΝΙΚΟΣ
ΠΟΛΥΤΕΧ. ΣΧΟΛΗ ΠΟΛΙΤΙΚΩΝ ΕΡΓΩΝ
ΜΕΛΟΣ Τ.Ε.Ε. Α.Μ. 25939 - Α.Π.Α. 018382551
Κ. ΒΕΡΣΗ 7, 188 69 ΠΑΠΑΓΟΥ - Δ.Ο.Υ. ΧΑΛΑΡΓΟΥ
☎ 210 7750759 κιν. 694.4428788 fax. 210.7473108

ΕΜΒΑΔΟΝ ΓΕΩΤΕΜΑΧΙΟΥ
(Α-Β-Γ-Δ-Ε-Ζ-Η-Θ-Ι-Κ-Λ-Μ-Ν-Ξ-Α) = 6.016,09 μ²
ΠΑΡΑΤΗΡΗΣΕΙΣ:
1. Το σχέδιο είναι ανεπίσημο και κεραικό σχέδιο αντιγράφει ΕΓΣΑ 87
2. Οι διαστάσεις και οι επιφάνειες υπολογίζονται αναλυτικά από τις συντεταγμένες
3. Η εφαρμογή από το ΕΓΣΑ 87 πραγματοποιήθηκε με σύστημα GPS και κίνησης χρήση του Τριγωνομετρικού Σημείου της Γ.Υ.Σ. 0050/33 (Παύλας με συντεταγμένες (X,Y,Z) = 684.615.474, 4.165.983.802, 106.660)

ΔΗΛΩΣΗ ΜΗΧΑΝΙΚΟΥ (N 651/77)
Δηλώνω σύμφωνα με το νόμο για το γεωτεμάχιο με στοιχεία "Α-Β-Γ-Δ-Ε-Ζ-Η-Θ-Ι-Κ-Λ-Μ-Ν-Ξ-Α" και με επιφάνειαν 6.016,09 μ², που βρίσκεται εκτός σχεδίου στην περιοχή Καλαμοριδά, Αιολίδα, Δήμος Ικαρίας, Δ.Ε. Ευδήριος, ότι:
α) Είναι όριο και αποκαταστάθηκε (Π.Δ. 24.5.1985 (ΦΕΚ 279/Δ 1985)
β) Δεν κεραιείται στις διαστάσεις του νόμου 1373/83 και δεν υφίσταται εισφορά σε γη και χρήση
γ) Είναι το γεωτεμάχιο των διαγράμματος επί της γεωμετρίας μετρήσεως της οδού της ΔΕΗ, οριζικής φυσικής οδού, οδός προδιαγραμμένη του 1923
δ) Είναι των ορίων γεωτεμαχίων των υφιστάμενων διαγράμματα επί της οδού
ε) Η απόσταση από τη θάλασσα είναι 20 μ.

Ο Μηχανικός
ΕΛΕΥΘΕΡΙΟΣ Ν. ΠΑΠΑΣΗΜΑΚΗΣ
ΠΤΥΧΙΟΥΧΟΣ ΠΟΛΙΤΙΚΟΣ ΜΗΧΑΝΙΚΟΣ Τ.Ε.
Α.Μ. Ε.Ε.Τ.Ε.Μ. 21494
ΧΡΗΣΤΗΣ ΒΑΧΛΩΝ ΙΚΑΡΙΑΣ 83301
Α.Φ.Μ. 012965429 ΔΟΥ ΑΓ. ΚΗΡΥΚΟΥ
ΤΗΛ. 22750 41586

Χρήσιμες γης: Περιοχή Ήλιας, Τοματοειδής Ανάπτυξης, Τοματοειδής εμπορική - Γενική κατοικία κ.λπ. (ΦΕΚ 198 / ΑΑΠ / 04-06-2013)

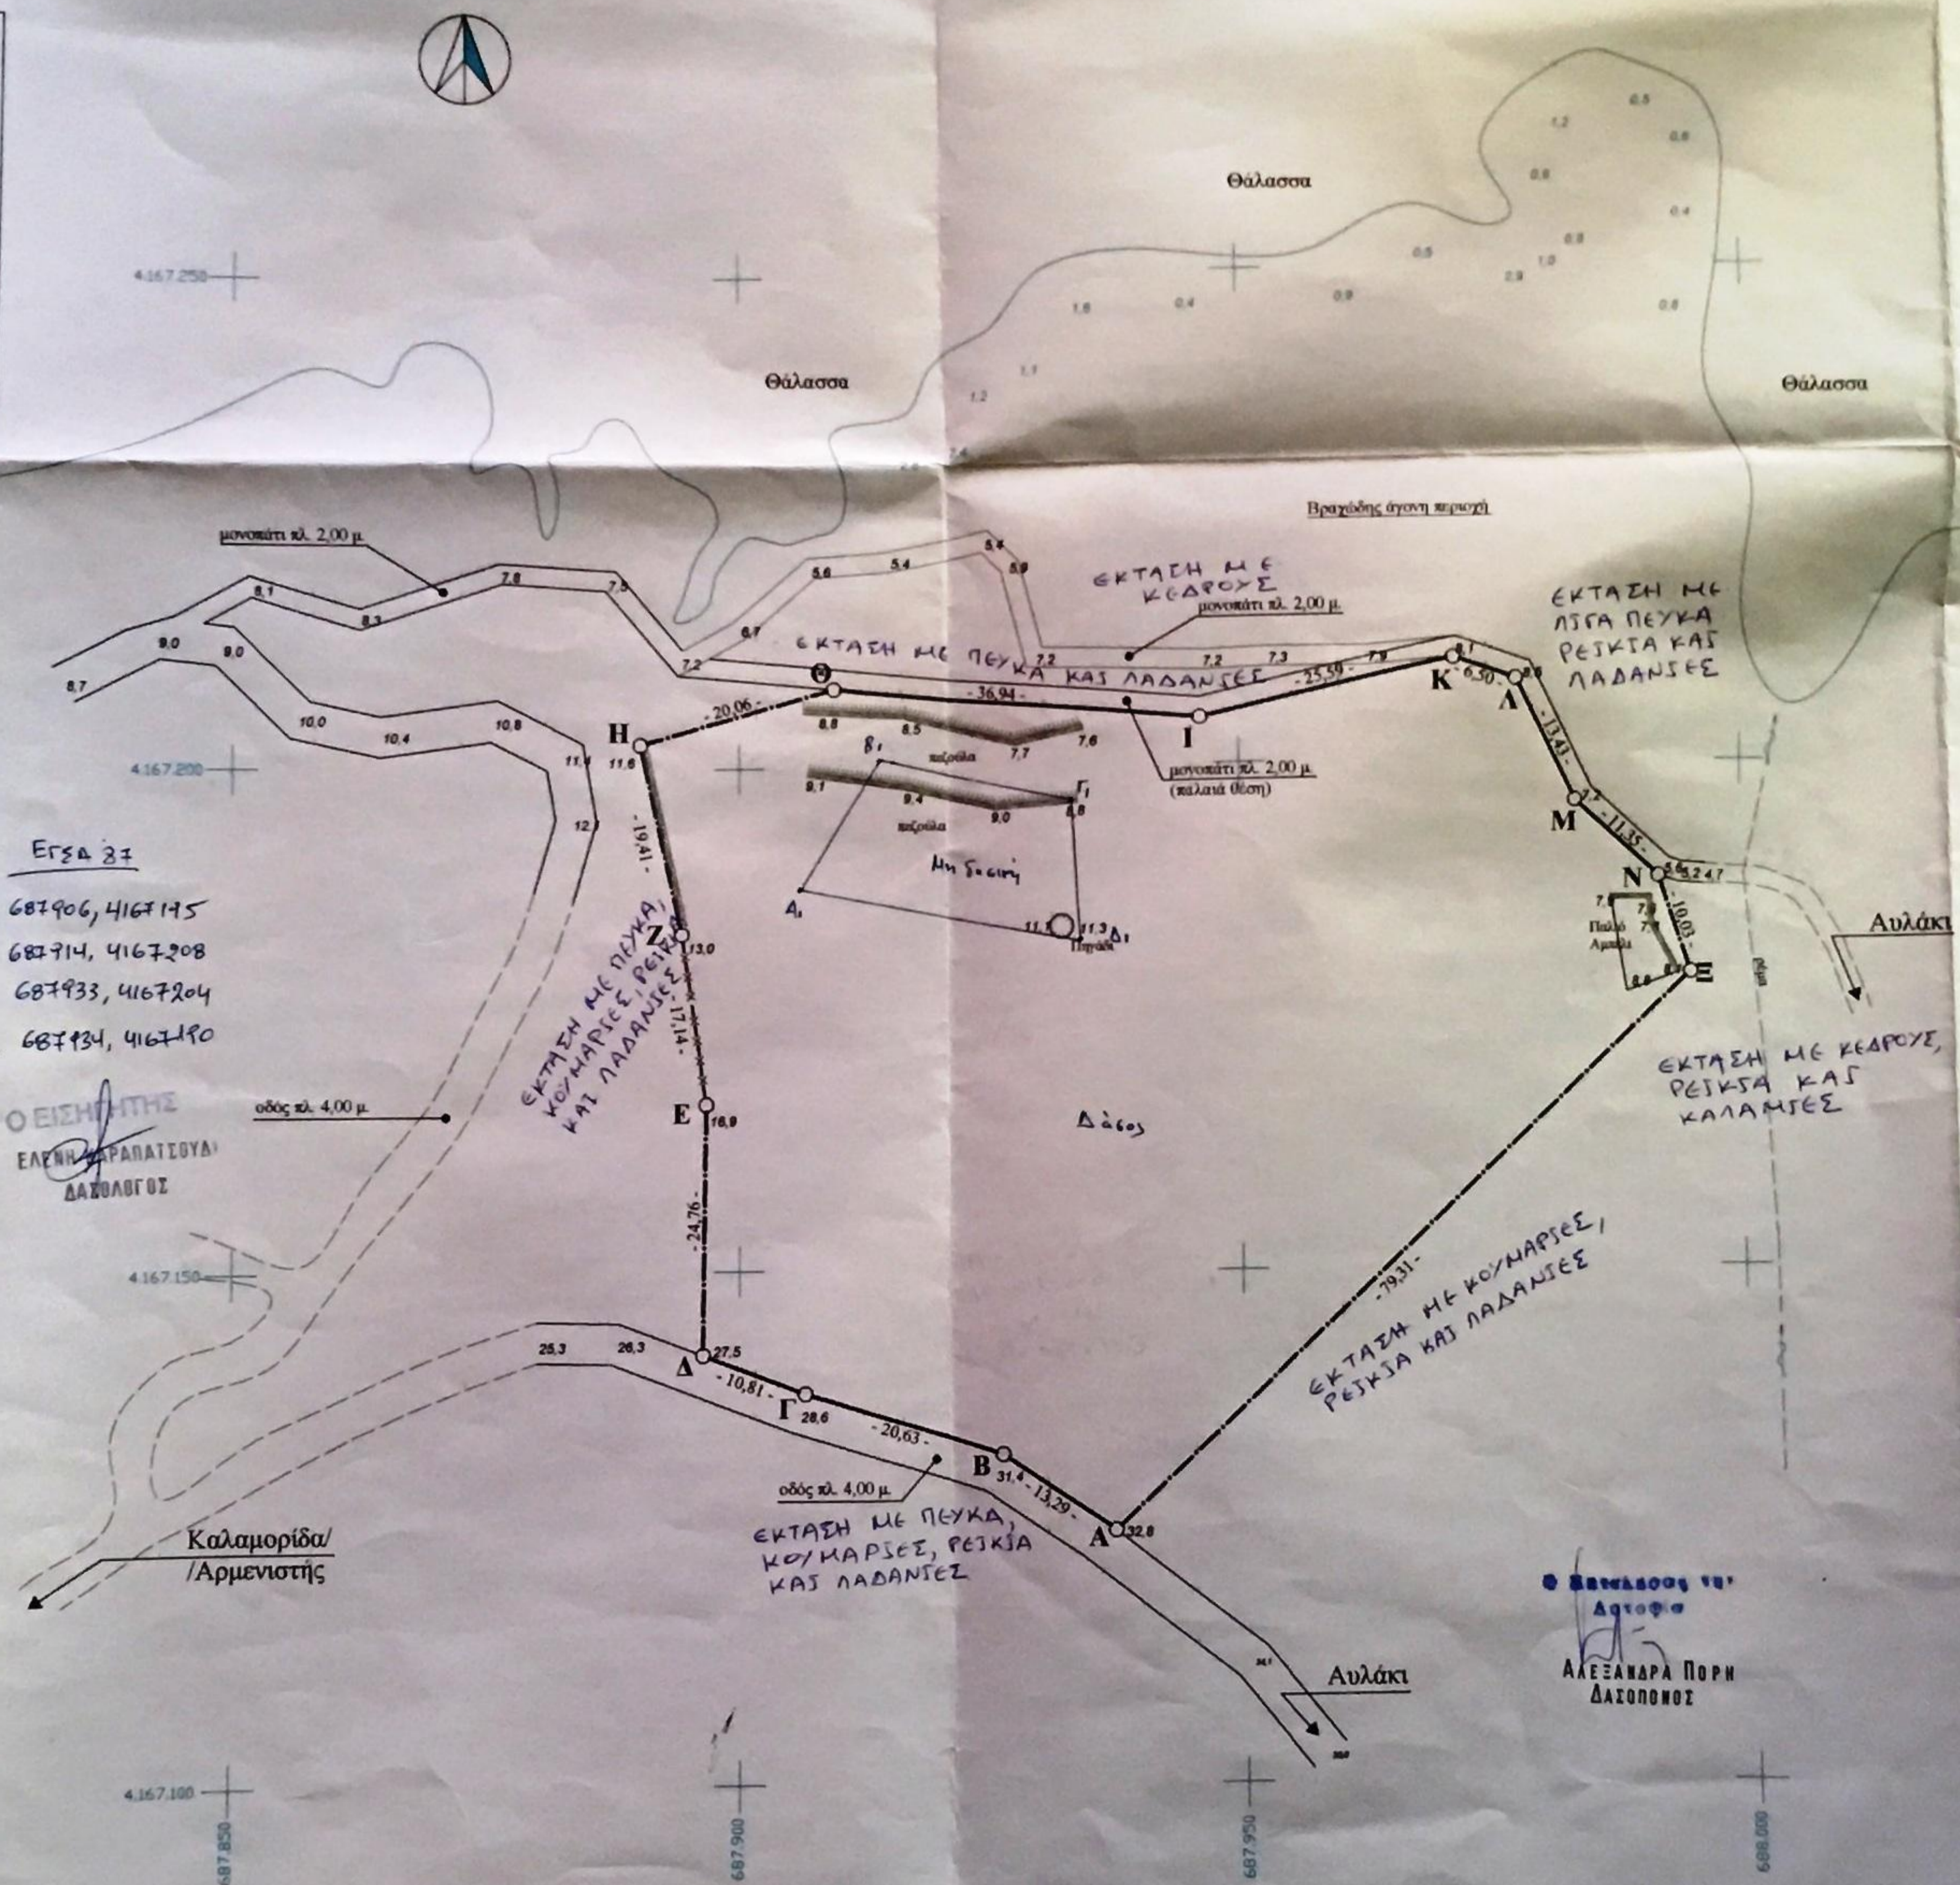

ΕΓΣΑ 87
Α₁ 687906, 4167175
Β₁ 687914, 4167208
Γ₁ 687933, 4167204
Δ₁ 687934, 4167190

Ο ΕΙΣΗΓΗΤΗΣ
ΕΛΣΗΝ ΠΑΡΑΤΣΟΥΔΑ
ΔΑΣΟΛΟΓΟΣ

Ο Διατάκτης της
Αγοφω
ΑΛΕΞΑΝΔΡΑ ΠΟΡΝ
Δασοπόνος

ΥΠΟΜΝΗΜΑ

13.5	Υψόμετρο
2.4	Υψόμετρο 5μ. από ακτή
---	Ξηρολιθοδομή πεζούλας
---	Συρματοπλέγμα
---	Ξηρολιθοδομή

Σημείωση:
- Τα όρια του αγροτεμαχίου και η καλαία θέση του μονοκατιού (τμήμα -Θ-Ι-Κ) υπεδείχθησαν τον Ιανουάριο του 2014 από τον Ηλία Γενούζο.
- Τα υψόμετρα είναι σχετικά.

ΤΕΧΝΙΚΟ ΓΡΑΦΕΙΟ ΜΕΛΕΤΩΝ-ΚΑΤΑΣΚΕΥΩΝ
Λευτέρης Παλασημάκης και Συνεργάτες
Χριστός Ραχών Ικαρίας 22750-41.586

ΕΡΓΟ	ΑΠΟΤΥΠΩΣΗ ΑΓΡΟΤΕΜΑΧΙΟΥ
ΘΕΣΗ	ΚΑΛΑΜΟΡΙΔΑ, ΑΥΛΑΚΙ, ΔΗΜΟΣ ΙΚΑΡΙΑΣ, Δ.Ε. ΕΥΔΗΛΟΥ
ΕΡΓΟΔΟΤΗΣ	ΜΑΡΙΑ ΓΕΝΟΥΖΟΥ ΤΟΥ ΗΛΙΑ
ΙΔΙΟΚΤΗΤΕΣ	ΠΑΡΙΣ ΓΕΝΟΥΖΟΣ ΤΟΥ ΗΛΙΑ ΓΕΡΑΣΙΜΑΝΘΗ ΓΕΝΟΥΖΟΥ ΤΟΥ ΗΛΙΑ ΜΑΡΙΑ ΓΕΝΟΥΖΟΥ ΤΟΥ ΗΛΙΑ ΜΑΡΙΑ-ΠΑΝΑΓΙΩΤΑ ΓΕΝΟΥΖΟΥ ΤΟΥ ΗΛΙΑ

Επιφάνεια αγροτεμαχίου (Α-Β-Γ-Δ-Ε-Ζ-Η-Θ-Ι-Κ-Λ-Μ-Ν-Ξ-Α) = 6.016,09 Μ²	ΑΡΙΘ. ΣΧΕΔΙΟΥ Φ.590-Id/16
--	-------------------------------------

ΚΑΙΜΑΚΑ	1 : 500
----------------	---------

ΧΡΟΝΟΣ ΜΕΛΕΤΗΣ : ΙΟΥΛΙΟΣ 2016

Ο ΣΥΝΤΑΞΑΣ

ΕΛΕΥΘΕΡΙΟΣ Ν. ΠΑΠΑΣΗΜΑΚΗΣ
ΠΤΥΧΙΟΥΧΟΣ ΠΟΛΙΤΙΚΟΣ ΜΗΧΑΝΙΚΟΣ Τ.Ε.
Α.Μ. Ε.Ε.Τ.Ε.Μ. 21494
ΧΡΗΣΤΗΣ ΒΑΧΛΩΝ ΙΚΑΡΙΑΣ 83301
Α.Φ.Μ. 012965429 ΔΟΥ ΑΓ. ΚΗΡΥΚΟΥ
ΤΗΛ. 22750 41586

ΘΕΩΡΗΘΗΚΕ
και συνοδεύει το υπ' αριθ. 3127 έγγραφο μας. Η Υπηρεσία μας δεν φέρει ευθύνη στα τυχόν εκπτώσεις ή διακρίσεις από τρίτους.
7-2-2016
ΖΩΗ ΑΚΗΝΙΑ ΤΣΟΥΛΟΥ
ΔΑΣΟΛΟΓΟΣ

