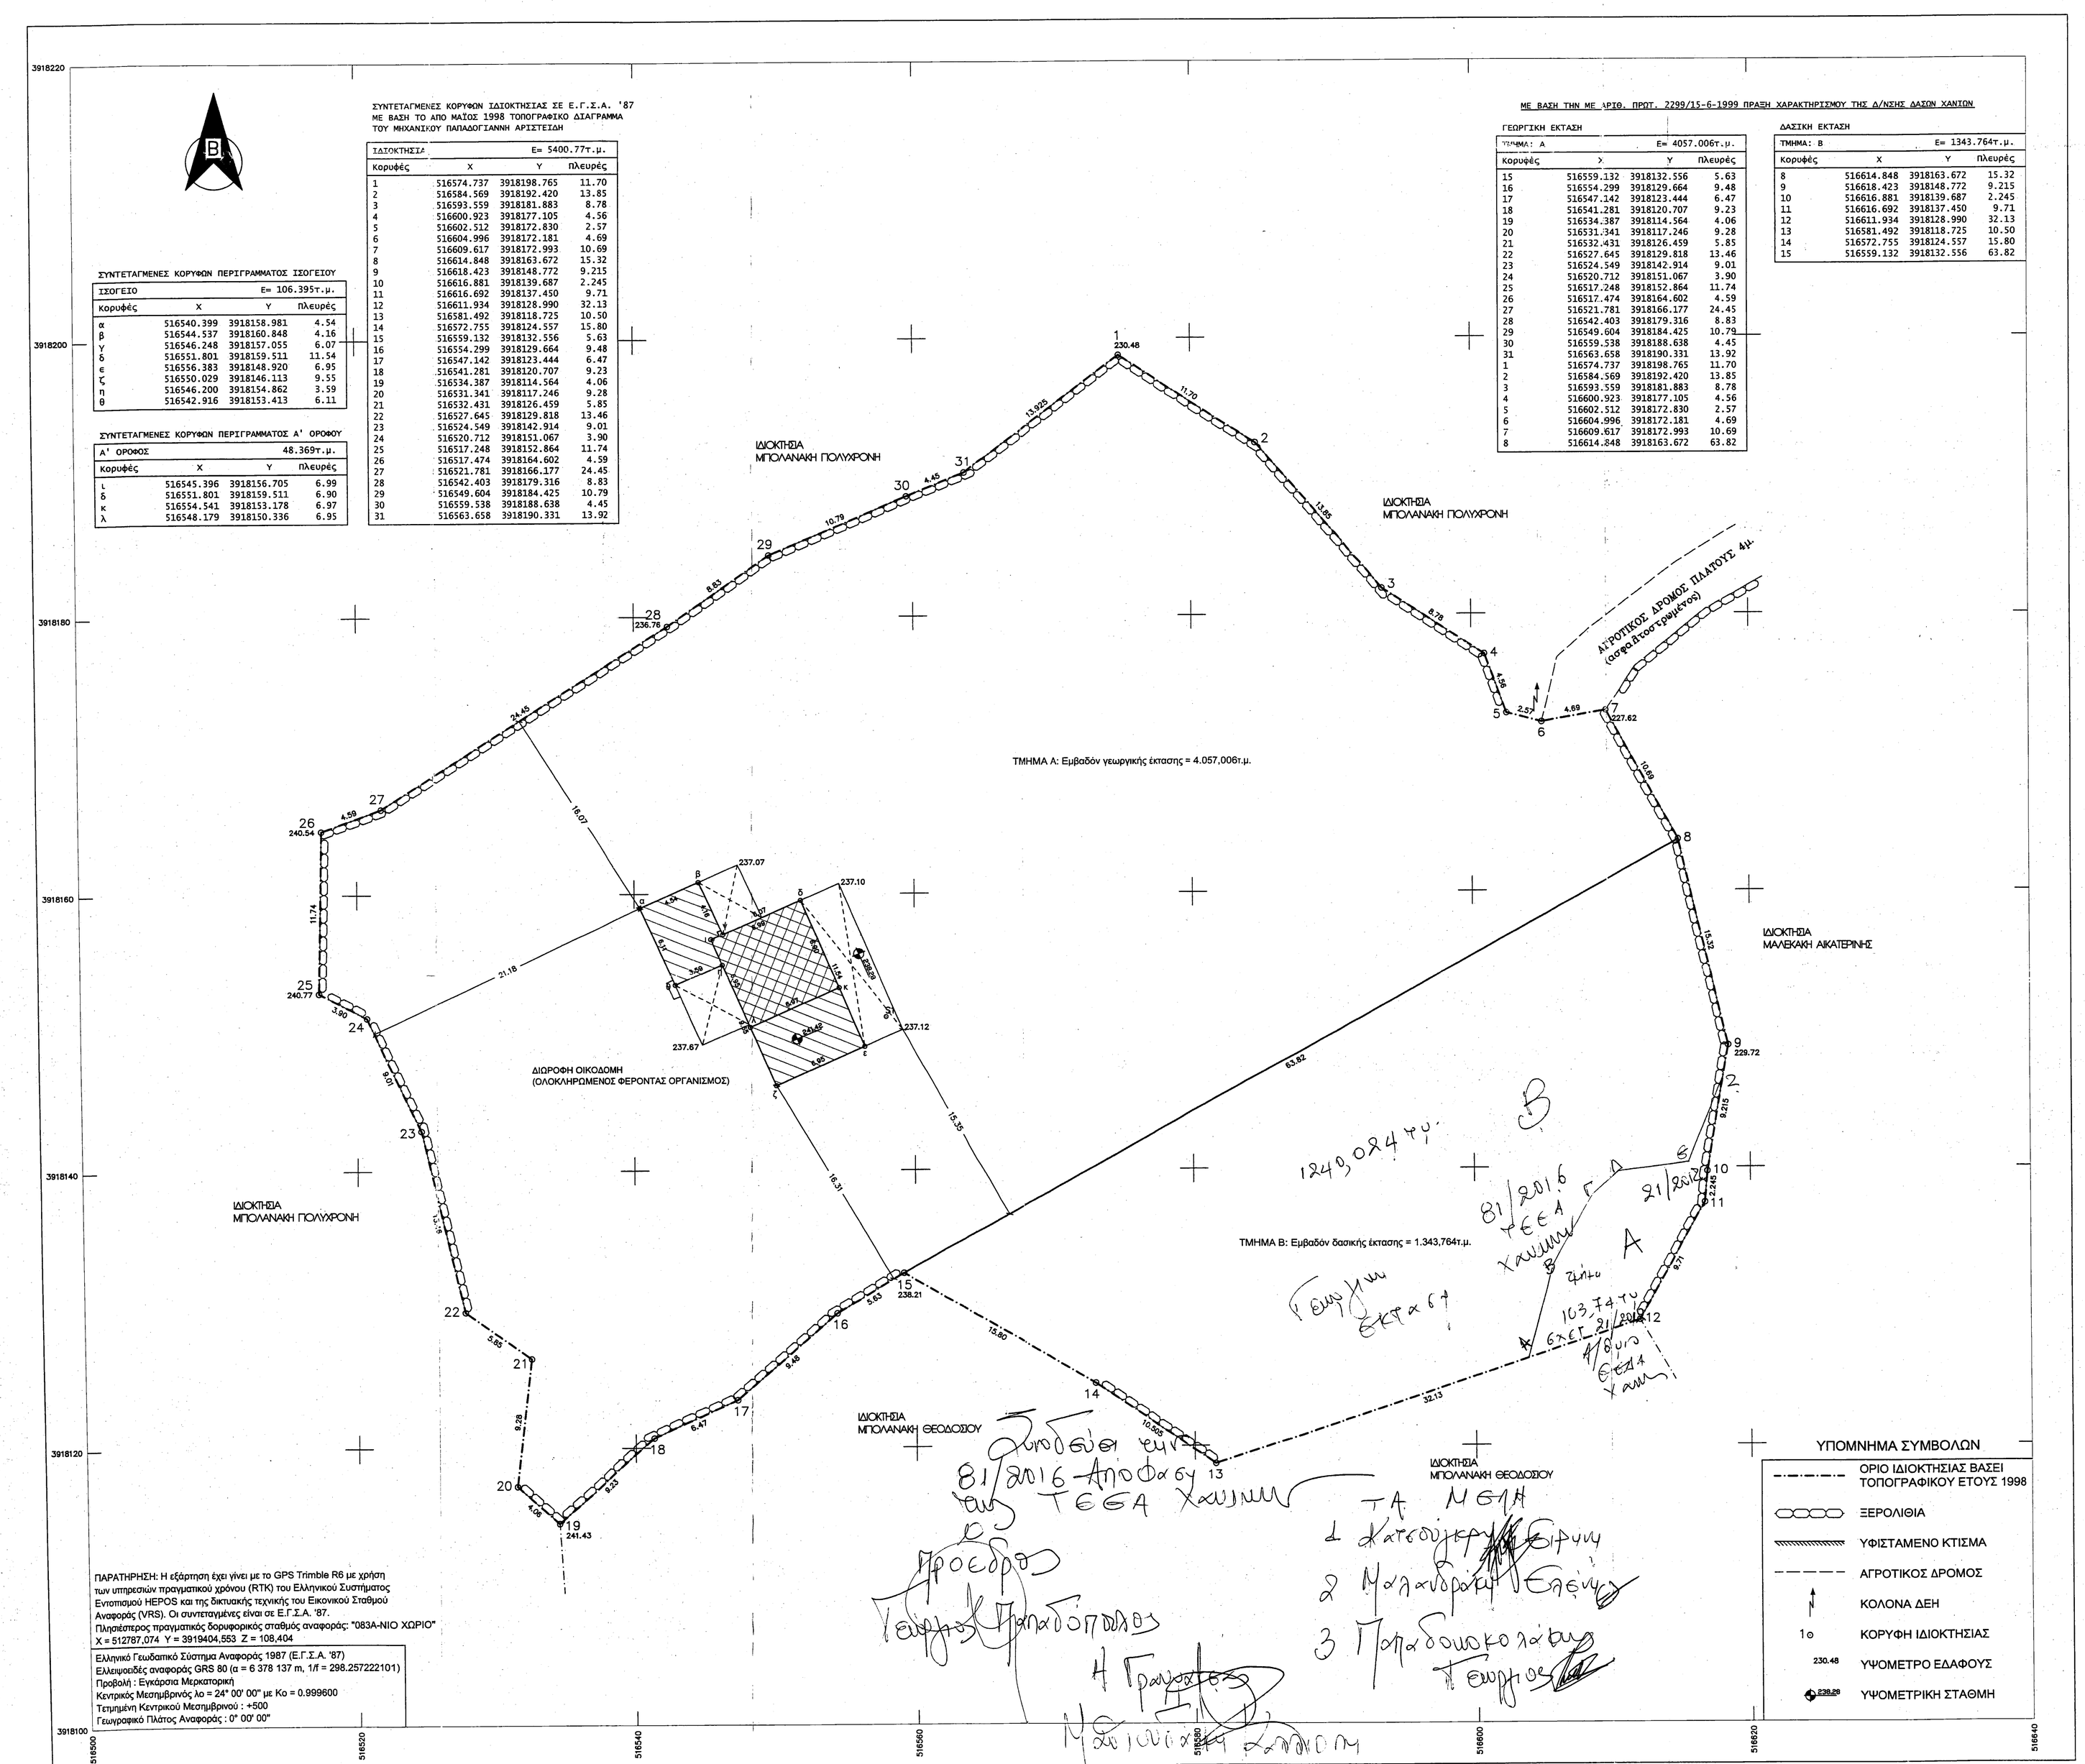

ΕΜΒΑΔΟΝ ΓΕΩΤΕΜΑΧΙΟΥ

Εμβαδόν γηπέδου με στοιχεία (1-2-3-4-5-...-25-26-27-28-29-30-31-1): 5.400,77τ.μ. με βάση το από Μάιος 1998 τοπογραφικό διάγραμμα του Αρχιτέκτονα Μηχανικού κ. Παπαδογιάννη Αριστείδη, βάσει του οποίου έχει εκδοθεί από τη Δ/νση Δασών Χανίων η με αριθμό πρωτοκόλλου 2299/15-6-1999 Πράξη Χαρακτηρισμού Έκτασης.
Γεωργική Έκταση Α με στοιχεία (15-16-17-18-19-20-21-22-23-24-25-26-27-28-29-30-31-1-2-3-4-5-6-7-8-15): 4.057,006τ.μ.
Δασική Έκταση Β με στοιχεία (8-9-10-11-12-13-14-15-8): 1343,764τ.μ.

Εμβαδόν διόρυγος οικοδομής με ολοκληρωμένο φέροντα οργανισμό:
Υπόγειος: 33,4 τμ. - ισόγειο με στοιχεία (α-β-γ-δ-ε-ζ-η-θ-α): 106,395τ.μ. - Α' όροφος με στοιχεία (ι-δ-κ-λ-ι-), 48,369τ.μ.

ΠΑΡΑΤΗΡΗΣΕΙΣ
1) Οι συντεταγμένες αναφέρονται στο Κρατικό Σύστημα Συντεταγμένων ΕΓΣΑ '87.
2) Οι διαστάσεις και το εμβαδόν έχουν υπολογιστεί αναλυτικά από τις συντεταγμένες των κορυφών.
3) Η εξάρτηση από το ΕΓΣΑ '87 έχει πραγματοποιηθεί με το σύστημα Trimble GPS R6 δικτυακής τεχνικής του προγραμματικού χρόνου (RTK) του Ελληνικού Συστήματος Εντοπισμού HEPOS και της δικτυακής τεχνικής του Εικονικού Σταθμού Αναφοράς (VRS).
4) Στο από Μάιος 1998 τοπογραφικό διάγραμμα του μηχανικού κ. Παπαδογιάννη οι συντεταγμένες των κορυφών της ιδιοκτησίας αναφέρονται σε Αυθαίρετο Σύστημα Αναφοράς. Στο παρόν τοπογραφικό διάγραμμα έχει γίνει εφαρμογή αυτών στο Κρατικό Σύστημα Συντεταγμένων ΕΓΣΑ '87 λαμβάνοντας υπόψη τα υφιστάμενα όρια της ιδιοκτησίας.

ΔΗΛΩΣΗ ΙΔΙΟΚΤΗΤΩΝ (Ν. 4030/2011)

Ο πιο κάτω υπογεγραμμένος δηλώνω υπεύθυνα ότι τα όρια του γηπέδου με στοιχεία (1-2-3-4-5-...-25-26-27-28-29-30-31-1) κι εμβαδόν 5.400,77τ.μ., που βρίσκεται στη θέση "Ατζίγγανα" της Δημοτικής Ενότητας Βάμου Π.Ε. Χανίων, υποδείχθησαν από εμένα και ότι ευθύνομαι για την ακρίβεια των δηλουμένων ορίων του γειτνιάζοντος.

Ο ΔΗΛΩΝ

ΔΗΛΩΣΗ ΜΗΧΑΝΙΚΟΥ (Ν. 651/1977)

Δηλώνω σύμφωνα με το νόμο για το γειτνιάζον με στοιχεία (1-2-3-4-5-...-25-26-27-28-29-30-31-1) κι εμβαδόν 5.400,77 τ.μ., που βρίσκεται στη θέση "Ατζίγγανα" της Τοπικής Κοινότητας Βάμου της Δημοτικής Ενότητας Βάμου Δήμου Αποκορώνου της Περιφερειακής Ενότητας Χανίων Περιφέρειας Κρήτης, ότι:

1) Βρίσκεται εκτός σχεδίου πόλεως, εκτός ορίων του οικισμού Τσικολανά-Βάμος, εντός περιεκτικής ζώνης των 500μ. από τα όρια του πιο πρόσω του 1923 οικισμού Τσικολανά, εκτός Ζ.Ο.Ε., εκτός Ζ.Χ.Ο.Ο.Α.Π., εκτός ορίων του Δικτύου "Natura 2000", εκτός της παραμεθόριας περιοχής Νομού Χανίων (δη Ταβαγιά Πεζικού) κι εκτός της Επιπροϊμένης Ζώνης Ελέγχου από την Αεροπορία, το Ναυτικό Όχυρό Σούδας και Δρεπάνου.

2) Το τμήμα του με στοιχεία (15-16-17-18-19-20-21-22-23-24-25-26-27-28-29-30-31-1-2-3-4-5-6-7-8-15) κι εμβαδόν 4.057,006τ.μ. έχει χαρακτηριστεί ως γεωργική έκταση, ενώ το τμήμα του με στοιχεία (8-9-10-11-12-13-14-15-8) κι εμβαδόν 1.343,764τ.μ. έχει χαρακτηριστεί ως δασική έκταση.

3) Το χαρακτηρισμένο ως γεωργικό τμήμα με στοιχεία (15-16-17-18-19-20-21-22-23-24-25-26-27-28-29-30-31-1-2-3-4-5-6-7-8-15) κι εμβαδόν 4.057,006τ.μ. παραμένει κατά παρέκκλιση άρτιο και οικοδομήσιμο ως προς το εμβαδόν και τις διαστάσεις σύμφωνα με τις πολεοδομικές διατάξεις, που ισχύουν σήμερα (Π.Δ. 24-5-1985 Άρθρο 1 Παρ.1 Υποπαρ.α ΦΕΚ 270/Δ/31-5-1985, Ν. 3212/2003 Άρθρο 10 Παρ.1 & Άρθρο 23 Παρ.3 ΦΕΚ 308/Α/31-12-2003), διότι έχει εμβαδόν >4 στρεμμάτων και προϋφίσταται της ημερομηνίας 31-12-2003 βάσει του υπ' αριθμ. 2998/25-5-1998 αρχικού τίτλου κτήσης, που αφορά στη συνολική έκταση των 5.400,77τ.μ..

4) Δεν υπάγεται στις διατάξεις του Ν. 1337/1983 ή του Π.Δ. 20-8-1985 ΦΕΚ 414/Δ/30-8-1985 περί εισφοράς σε γη και χρήμα.

5) Εντός αυτού δε διέρχονται εναέριες γραμμές μεταφοράς Υψηλής Τάσης της ΔΕΗ ή αγωγός φυσικού αερίου.

6) Εντός αυτού ή σε απόστασης μικρότερη των 20 μέτρων από αυτό δε διέρχεται ρέμα.

12 Ιανουαρίου 2015
Ο ΜΗΧΑΝΙΚΟΣ

ΑΓΑΠΗ Ν. ΠΑΠΑΔΑΚΗ
ΑΓΡΟΝΟΜΟΣ - ΤΟΠΟΓΡΑΦΟΣ ΜΗΧΑΝΙΚΟΣ Ε.Μ.Π.
ΜΕΛΟΣ Τ.Ε.Ε./Α.Μ.:24615
ΗΡ.ΠΟΛΥΤΕΧΝΕΙΟΥ 38Α, ΧΑΝΙΑ-Τ.Κ. 73133
ΤΗΛ.:28210 58122 - ΚΙΝ.6974668093
ΑΦΜ:120228178 ΔΟΥ Α' ΧΑΝΙΩΝ

ΠΑΡΑΤΗΡΗΣΕΙΣ:
1) Για το παρόν ακίνητο έχει εκδοθεί η υπ' αριθμό 31/2003 Οικοδομική Άδεια, που αφορά σε ανέγερση δώρισης οικοδομής (δύο κατοικιών) και η υπ' αριθμό 234/2011 Οικοδομική Άδεια, που αφορά σε νομιμοποίηση υπογείου και προσθήκη στο ισόγειο Η.Χ. και στον Α' όροφο.
2) Το παρόν α'ίνητο έχει περιέλθει κατά ποσοστό 50% εξ αδιαιρέτου στον Derek Charles Webb και στην Dagmar Brigitte αντίστοιχα δυνάμει του υπ' αριθμό 2998/25-5-1998 συμβολαίου αγοραπωλησίας της Συμβολαιογράφου Σπυράκη Νίκης.
3) Απόσταση από θάλασσα πάνω από 800 μέτρα.

ΙΣΧΥΟΝΤΕΣ ΟΡΟΙ ΔΟΜΗΣΗΣ ΕΚΤΟΣ ΣΧΕΔΙΟΥ ΠΕΡΙΟΧΗΣ

Π.Δ. 24-5-1985 ΦΕΚ 270/Δ/31-5-1985
Ν. 3212/2003 ΦΕΚ 308/Α/31-12-2003

ΑΡΤΙΟΤΗΤΑ ΚΑΤΑ ΚΑΝΟΝΑ (για γήπεδα με πρόσωπο σε νομίμως υφιστάμενο κοινόχρηστο δρόμο)
- Ελάχιστο εμβαδόν 4.000τ.μ
- Ελάχιστο πρόσωπο 25μ. σε νομίμως υφιστάμενο κοινόχρηστο δρόμο (Ενκ 5/2004, Εγγρ 1256/1-3-2005)

ΑΡΤΙΟΤΗΤΑ ΚΑΤΑ ΠΑΡΕΚΚΛΙΣΗ (για γήπεδα χωρίς πρόσωπο σε νομίμως υφιστάμενο κοινόχρηστο δρόμο)
- Ελάχιστο εμβαδόν 4.000τ.μ. για γήπεδα προϋφιστάμενα της ημερομηνίας 31-12-2003

ΜΕΓΙΣΤΟ ΠΟΣΟΣΤΟ ΚΑΛΥΨΗΣ: 10%
ΕΛΑΧΙΣΤΕΣ ΑΠΟΣΤΑΣΕΙΣ ΚΤΙΡΙΟΥ ΑΠΟ ΟΡΙΑ ΓΗΠΕΔΟΥ: 15,00μ. τουλάχιστον
ΜΕΓΙΣΤΗ ΕΠΙΤΡΕΠΟΜΕΝΗ ΔΟΜΗΣΗ ΓΙΑ ΚΑΤΟΙΚΙΑ:
200 + (4.057,006 - 4.000) x 0,02 = 201,141τ.μ. για γήπεδα με εμβαδόν από 4.000τ.μ. έως 8.000τ.μ.
- Επιτρέπεται η κατασκευή κύριας ανεξάρτητα από την κλίση του εδάφους. Αν η κλίση του εδάφους υπερβαίνει το 35% στη θέση του κτιρίου, το εμβαδόν τον υπογείων βοηθητικών χώρων, που δεν προσμετράται στον συντελεστή δόμησης, δεν μπορεί να υπερβεί το 20% της επιτρεπτόμενης δόμησης.
- Το υπόγειο δεν επιτρέπεται να εξέχει το περίγραμμα του ισογείου του κτιρίου.
- Η απόβαθη της οροφής του υπογείου δεν επιτρέπεται να είναι ψηλότερη των 0,80μ. από το διαμορφωμένο έδαφος
ΜΕΓΙΣΤΟ ΥΨΟΣ ΚΤΙΡΙΟΥ: 4.00μ. για μονόροφη οικοδομή και 7,50μ. για δώροφη οικοδομή - Προσαύξηση κατά 1,20μ. σε περίπτωση κατασκευής κεκλιμένης στέγης - ΜΕΓΙΣΤΟΣ ΑΡΙΘΜΟΣ ΟΡΟΦΩΝ: 2
- Δεν επιτρέπεται η κατασκευή κτιρίου σε υποστηλώματα (PILOTIS)

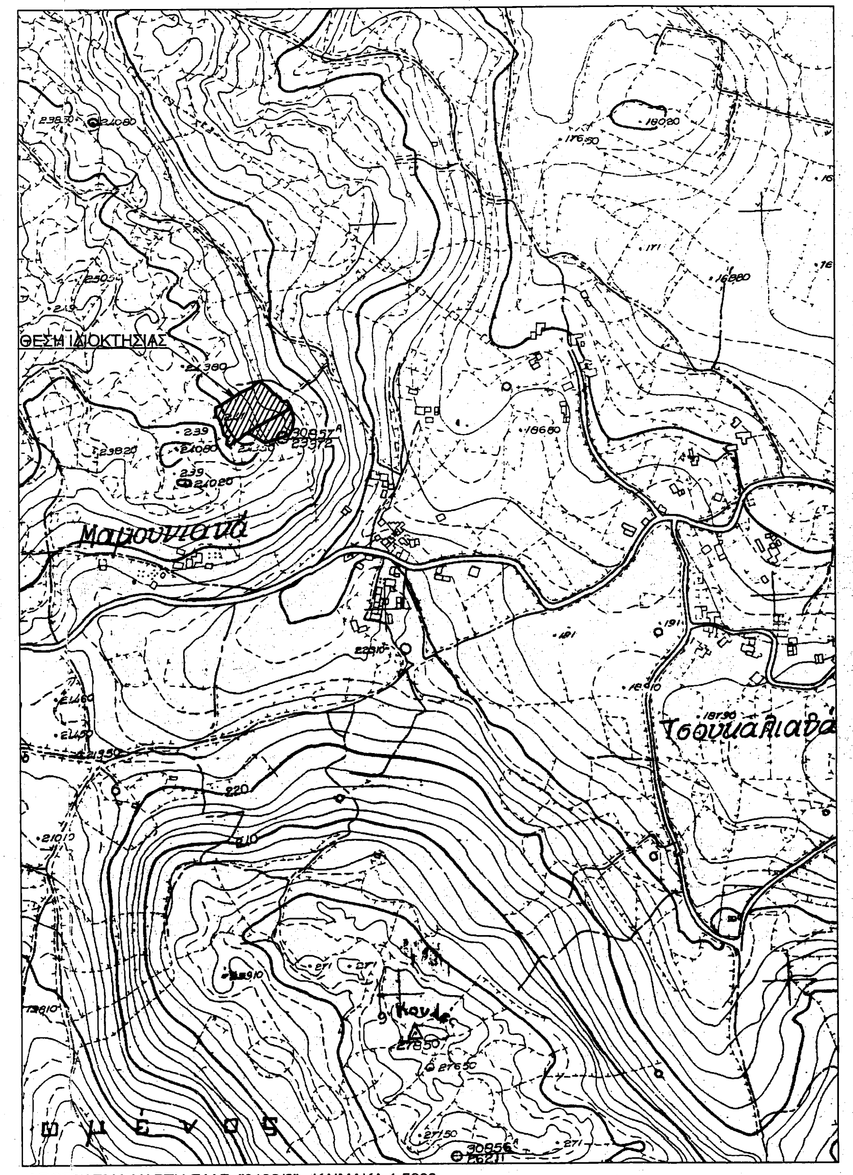

ΑΠΟΣΠΑΣΜΑ ΧΑΡΤΗ Γ.Υ.Σ. "9409/8" - ΚΛΙΜΑΚΑ 1:5000

ΤΕΧΝΙΚΟ ΓΡΑΦΕΙΟ
ΑΓΑΠΗ Ν. ΠΑΠΑΔΑΚΗ
ΑΓΡΟΝΟΜΟΣ & ΤΟΠΟΓΡΑΦΟΣ ΜΗΧΑΝΙΚΟΣ Ε.Μ.Π.
ΗΡΩΩΝ ΠΟΛΥΤΕΧΝΕΙΟΥ 38Α, ΧΑΝΙΑ Τ.Κ 73132 ΤΗΛ:28210-58122

ΙΔΙΟΚΤΗΤΕΣ :
DEREK CHARLES WEBB (ΝΤΕΡΕΚ ΤΣΑΡΛΣ ΓΟΥΕΜΠ)
DAGMAR BRIGITTE (ΝΤΑΓΚΜΑΡ ΜΠΡΙΓΚΙΤΕ) ΣΥΖΥΓΟΣ DEREK CHARLES WEBB

ΠΕΡΙΓΡΑΦΗ ΕΡΓΟΥ :
ΕΚΔΟΣΗ ΤΕΛΕΣΙΔΙΚΙΑΣ ΤΗΣ ΜΕ ΑΡ. ΠΡΩΤ. 2229/1999 ΠΡΑΞΗΣ ΧΑΡΑΚΤΗΡΙΣΜΟΥ ΤΗΣ Δ/ΝΣΗΣ ΔΑΣΩΝ ΧΑΝΙΩΝ

ΘΕΣΗ ΕΡΓΟΥ : "ΑΤΖΙΓΓΑΝΟΙ" - ΤΟΠΙΚΗ ΚΟΙΝΟΤΗΤΑ ΒΑΜΟΥ
ΕΚΤΟΣ ΟΙΚΙΣΜΟΥ ΤΣΙΚΟΛΙΑΝΑ - ΒΑΜΟΣ
ΔΗΜΟΤΙΚΗ ΕΝΟΤΗΤΑ ΒΑΜΟΥ - ΔΗΜΟΣ ΑΠΟΚΟΡΩΝΟΥ
ΠΕΡΙΦΕΡΕΙΑΚΗ ΕΝΟΤΗΤΑ ΧΑΝΙΩΝ - ΠΕΡΙΦΕΡΕΙΑ ΚΡΗΤΗΣ

ΜΕΛΕΤΗ : ΤΟΠΟΓΡΑΦΙΚΗ
ΠΡΟΒΟΛΙΚΟ ΣΥΣΤΗΜΑ : Ε.Γ.Σ.Α '87
ΑΡΙΘΜΟΣ ΣΧΕΔΙΟΥ: Τ1
ΤΥΠΟΣ ΣΧΕΔΙΟΥ: ΤΟΠΟΓΡΑΦΙΚΟ ΔΙΑΓΡΑΜΜΑ ΣΕ Ε.Γ.Σ.Α. '87
ΚΛΙΜΑΚΑ 1 : 200
ΧΡΟΝΟΣ ΜΕΛΕΤΗΣ: 12 ΙΑΝΟΥΑΡΙΟΥ 2015

Υπογραφή & Σφραγίδα Μηχανικού
ΑΓΑΠΗ Ν. ΠΑΠΑΔΑΚΗ
ΑΓΡΟΝΟΜΟΣ - ΤΟΠΟΓΡΑΦΟΣ ΜΗΧΑΝΙΚΟΣ Ε.Μ.Π.
ΜΕΛΟΣ Τ.Ε.Ε./Α.Μ.:24615
ΗΡ.ΠΟΛΥΤΕΧΝΕΙΟΥ 38Α, ΧΑΝΙΑ-Τ.Κ. 73133
ΤΗΛ.:28210 58122 - ΚΙΝ.6974668093
ΑΦΜ:120228178 ΔΟΥ Α' ΧΑΝΙΩΝ

Ενσωματώθηκε στο Κτηματολογικό Γραφείο Χανίων της Υπηρεσίας Δημοσίου Κτηματολογίου και Χωρομετρίας
Σύμφωνα με τις διατάξεις του άρθρου 4 του Ν. 2308/95 και του άρθρου 6 του Ν. 2664/98
Το παρόν τοπογραφικό διάγραμμα
Σύμφωνα με τις διατάξεις του άρθρου 4 του Ν. 2308/95 και του άρθρου 6 του Ν. 2664/98
ΧΑΝΙΑ 21-01-2015
ΚΤΗΜΑΤΟΛΟΓΙΟ
Κ. ΕΛΕΥΘΕΡΙΑΔΗΣ
ΧΩΜΗΤΗΣ