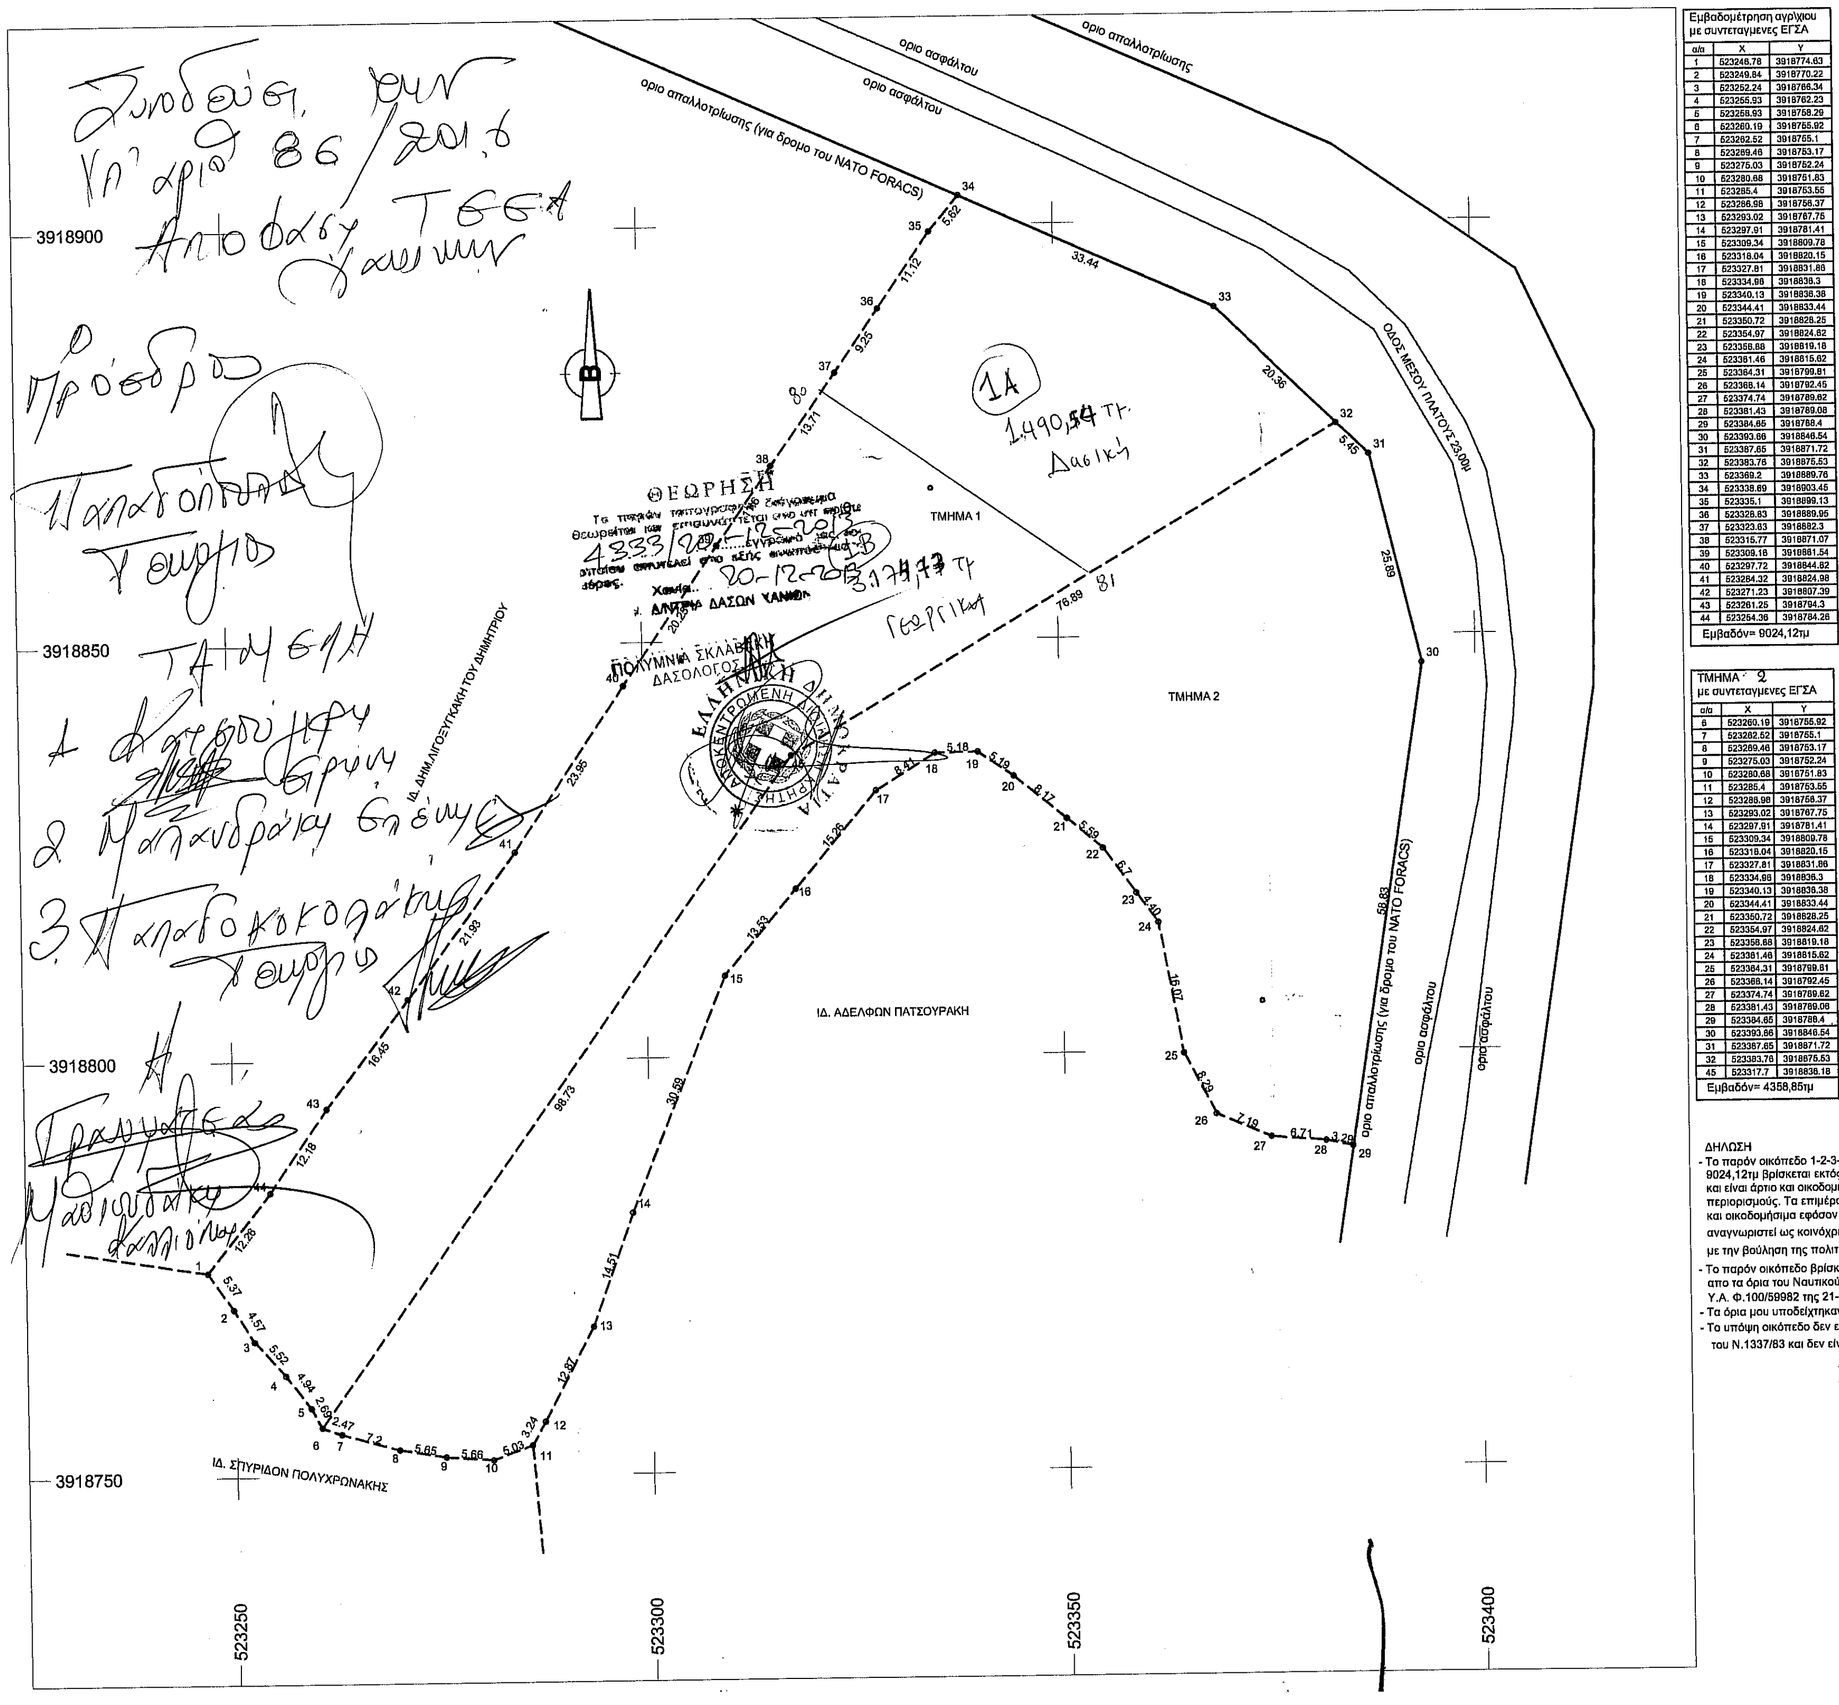

Εμβαδομέτρηση αγρ\κου με συντεταγμενες ΕΓΣΑ		
α/b	X	Y
1	523248.78	3918774.63
2	523249.84	3918770.22
3	523252.24	3918766.34
4	523255.93	3918762.23
5	523258.93	3918758.29
6	523260.19	3918755.92
7	523262.52	3918755.1
8	523269.46	3918753.17
9	523275.03	3918752.24
10	523280.68	3918751.83
11	523285.4	3918753.55
12	523286.58	3918758.37
13	523293.02	3918767.75
14	523297.91	3918781.41
15	523309.34	3918809.78
16	523318.04	3918820.15
17	523327.81	3918831.88
18	523334.89	3918836.3
19	523340.13	3918838.38
20	523344.41	3918833.44
21	523350.72	3918828.25
22	523354.97	3918824.82
23	523358.68	3918819.18
24	523361.46	3918815.62
25	523364.31	3918799.81
26	523368.14	3918792.45
27	523374.74	3918789.82
28	523381.43	3918789.08
29	523384.65	3918788.4
30	523393.66	3918846.54
31	523387.65	3918871.72
32	523383.76	3918875.53
33	523369.2	3918889.76
34	523338.89	3918903.45
35	523335.1	3918899.13
36	523328.83	3918889.95
37	523323.83	3918882.3
38	523315.77	3918871.07
39	523309.16	3918861.54
40	523297.72	3918844.82
41	523284.32	3918824.98
42	523271.23	3918807.39
43	523261.25	3918794.3
44	523254.36	3918784.28
Εμβαδόν= 9024,12τμ		

ΤΜΗΜΑ 2 με συντεταγμενες ΕΓΣΑ		
α/α	X	Y
6	523260.19	3918755.92
7	523262.52	3918755.1
8	523269.46	3918753.17
9	523275.03	3918752.24
10	523280.68	3918751.83
11	523285.4	3918753.55
12	523286.58	3918758.37
13	523293.02	3918767.75
14	523297.91	3918781.41
15	523309.34	3918809.78
16	523318.04	3918820.15
17	523327.81	3918831.88
18	523334.89	3918836.3
19	523340.13	3918838.38
20	523344.41	3918833.44
21	523350.72	3918828.25
22	523354.97	3918824.82
23	523358.68	3918819.18
24	523361.46	3918815.62
25	523364.31	3918799.81
26	523368.14	3918792.45
27	523374.74	3918789.82
28	523381.43	3918789.08
29	523384.65	3918788.4
30	523393.66	3918846.54
31	523387.65	3918871.72
32	523383.78	3918875.53
45	523317.7	3918838.18
Εμβαδόν= 4358,85τμ		

ΤΜΗΜΑ 1 με συντεταγμενες ΕΓΣΑ		
α\α	X	Y
1	523248.78	3918774.63
2	523249.84	3918770.22
3	523252.24	3918766.34
4	523255.93	3918762.23
5	523258.93	3918758.29
6	523260.19	3918755.92
45	523317.7	3918838.18
32	523383.76	3918875.53
33	523369.2	3918889.76
34	523338.89	3918903.45
35	523335.1	3918899.13
36	523328.83	3918889.95
37	523323.83	3918882.3
38	523315.77	3918871.07
39	523309.16	3918861.54
40	523297.72	3918844.82
41	523284.32	3918824.98
42	523271.23	3918807.39
43	523261.25	3918794.3
44	523254.36	3918784.28
Εμβαδόν= 4665,27τμ		

ΔΗΛΩΣΗ
- Το παρόν οικόπεδο 1-2-3-4....41-42-43-44-1 συνολικού εμβαδού 9024,12τμ βρίσκεται εκτός του οικισμού Κεφαλά του Δήμου Βάμου και είναι άρτιο και οικοδομήσιμο εφόσον δεν υπόκειται σε δασικούς περιορισμούς. Τα επιμέρους τμήμα 1 & τμήμα 2 είναι άρτια και οικοδομήσιμα εφόσον ο δρόμος προυφίσταται του 1923 ή αναγνωρισιτεί ως κοινόχρηστος δρόμος που έχει διαμορφωθεί με την βούληση της πολιτείας (έγγραφο ΔΟΚΚ 1256\1-3-05)
- Το παρόν οικόπεδο βρίσκεται σε απόσταση 3627,4μ απο τα όρια του Ναυτικού Ομιλού Δρεπάνου με Υ.Α. Φ.100/59982 της 21-12-90 με ΦΕΚ. 836Β'/28-12-90.
- Τα όρια μου υποδείχτηκαν απο τον ιδιοκτήτη.
- Το υπόψη οικόπεδο δεν εντάχθηκε στο σχέδιο πόλεως με τις διατάξεις του Ν.1337/83 και δεν είναι υπόχρεο σε εισφορά γης και χρήματος.

ΧΑΝΙΑ .../12/06

Ο ΜΗΧΑΝΙΚΟΣ

ΤΕΧΝΙΚΟ ΓΡΑΦΕΙΟ

Βουλγαράκης Αποστόλης

Διπλωματούχος Πολιτικός Μηχανικός Ε.Μ.Π.

ΞΕΠΑΠΑ 34 ΧΑΝΙΑ ΤΗΛ.&fax: 2821074771

ΕΡΓΟ:	ΤΟΠΟΓΡΑΦΙΚΟ
ΘΕΣΗ ΕΡΓΟΥ	ΕΚΤΟΣ ΟΙΚΙΣΜΟΥ Δ.Δ. ΚΕΦΑΛΑΣ ΔΗΜΟΣ ΒΑΜΟΥ
ΙΔΙΟΚΤΗΤΗΣ	
ΤΙΤΛΟΣ ΣΧΕΔΙΟΥ	ΤΟΠΟΓΡΑΦΙΚΟ ΔΙΑΓΡΑΜΜΑ
Α-	ΚΛΙΜΑΚΑ 1:500
	Εκπόνηση μελέτης ΔΕΚΕΜΒΡΙΟΣ-2006

υπογραφή σφραγίδα

ΒΟΥΛΓΑΡΑΚΗΣ ΑΠΟΣΤΟΛΗΣ
ΔΙΠΛ. ΠΟΛΙΤΙΚΟΣ ΜΗΧΑΝΙΚΟΣ
ΕΜΠ
ΜΕΛΟΣ Τ.Ε.Ε. 38
Ξεπαπα 34 Χανια Τηλ. 2821074771
ΑΦΜ 038554727 Δ.Ο.Υ. ΧΑΝΙΩΝ