ΑΠΟΣΠΑΣΜΑ ΧΑΡΤΗ

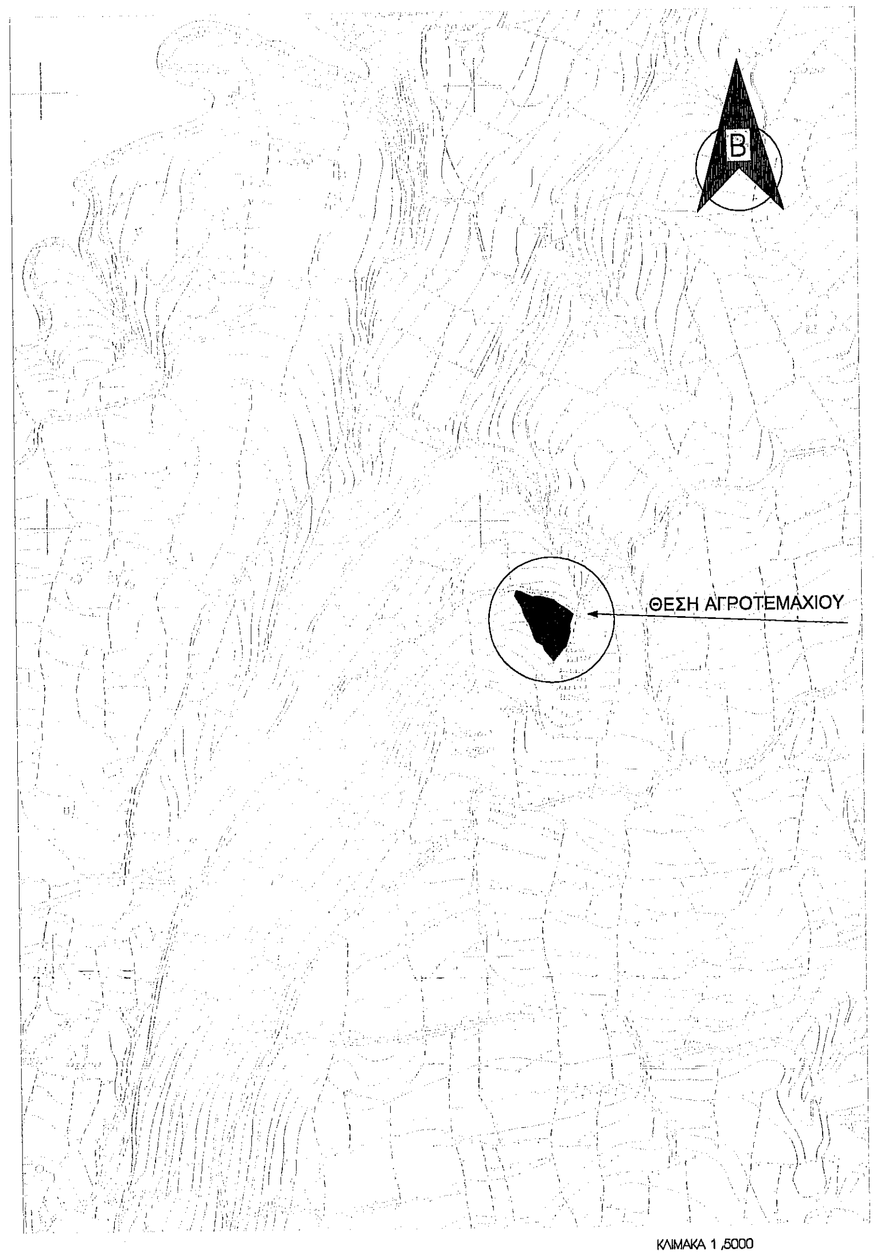

ΚΛΙΜΑΚΑ 1 ,5000

Ε (Α,Β,Γ,Δ,Ε,Ζ,Η,Θ,Ι,Κ,Λ,Μ,Ν,Ξ,Ο,Π,Ρ,Σ,Τ,Υ,Φ,Χ,Α) = 2838.25 μ2

ΚΩΔΙΚΟΣ: Ε1	Ε = 2838.25		ΚΟΡΥΦΕΣ = 22
ΚΟΡΥΦΗ	Χ	Υ	ΠΛΕΥΡΑ
Ε	521158.549	3923928.494	11.73
Ζ	521154.874	3923917.353	9.17
Η	521155.641	3923908.217	17.84
Θ	521150.876	3923891.021	4.94
Ι	521147.267	3923887.648	16.95
Κ	521137.034	3923874.136	16.00
Λ	521126.582	3923886.250	6.25
Μ	521124.516	3923892.152	8.51
Ν	521117.135	3923896.395	8.65
Ξ	521112.820	3923903.890	16.48
Ο	521106.596	3923919.149	8.20
Π	521102.858	3923926.450	7.23
Ρ	521100.429	3923933.261	11.55
Σ	521094.771	3923943.334	6.10
Τ	521091.373	3923948.395	5.85
Υ	521092.959	3923954.024	3.41
Φ	521096.365	3923953.791	16.16
Χ	521111.362	3923947.778	9.10
Α	521120.433	3923948.524	16.25
Β	521136.150	3923944.414	10.46
Γ	521144.310	3923937.864	4.14
Δ	521148.108	3923936.227	12.99

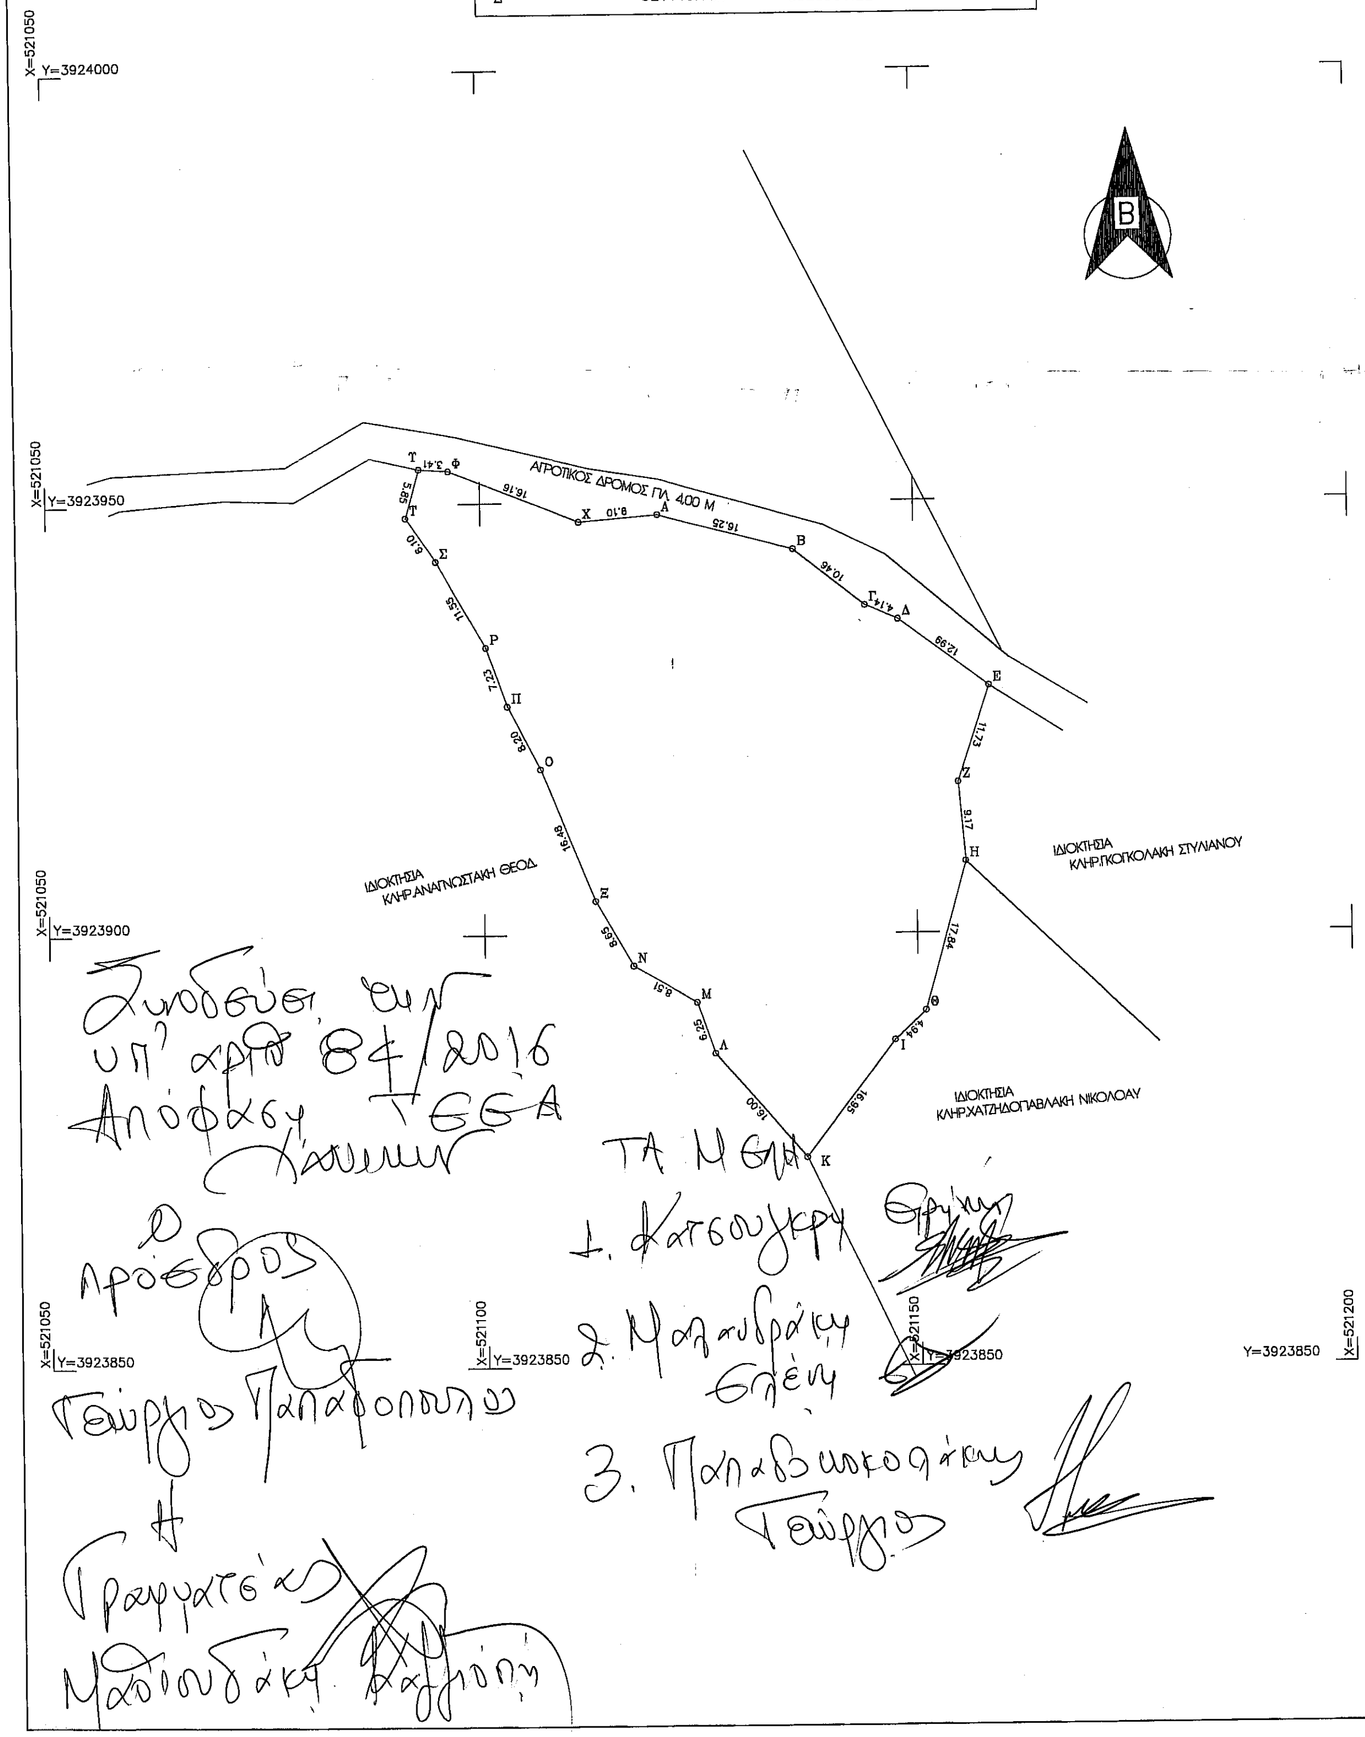

ΔΗΛΩΣΗ ΜΗΧΑΝΙΚΟΥ (Ν 651/77)

ΤΟ ΑΓΡΟΤΕΜΑΧΙΟ ΜΕ ΣΤΟΙΧΕΙΑ (Α-Β-Γ.....Φ-Χ-Α)
ΕΥΡΙΣΚΕΤΑΙ ΕΝΤΟΣ ΤΗΣ ΚΤΗΜ. ΠΕΡ. ΔΗΜΟΥ ΑΠΟΚΟΡΩΝΑ ΠΡΩΗΝ ΒΑΜΟΥ ΚΑΙ ΤΗΝ ΘΕΣΗ ΠΟΛΙΑΘΟΥΣΑ
Δ.Δ. Κ.ΧΩΡΙΟΥ ΚΑΙ ΕΙΝΑΙ ΕΚΤΟΣ ΟΙΚΙΣΜΟΥ ΚΑΙ ΕΚΤΟΣ ΣΧΕΔΙΟΥ ΠΟΛΕΩΣ.
ΚΑΙ ΔΕΝ ΕΙΝΑΙ ΑΡΤΙΟ ΚΑΙ ΟΙΚΟΔΟΜΙΣΙΜΟ ΚΑΤΑ ΚΑΝΟΝΑ ΣΥΜΦΩΝΑ ΜΕ ΤΟ
Π.Δ. 24-5-85 (ΦΕΚ 270Δ /31-5-85) ΑΡΘΡΟ 1 ΠΑΡΑΓΡ. 1α ΔΕΝ ΑΠΟΤΕΛΕΙ
ΔΑΣΙΚΗ ΕΚΤΑΣΗ ΜΕΤΑ ΑΠΟ ΑΠΟΧΑΡΑΚΤΗΡΙΣΜΟ ΑΠΟ ΤΟ ΔΑΣΑΡΧΕΙΟ.

ΤΟ ΠΑΡΟΝ ΑΓΡΟΤΕΜΑΧΙΟ ΕΙΝΑΙ ΕΚΤΟΣ ΤΗΣ ΕΠΙΤΗΡΟΥΜΕΝΗΣ ΖΩΝΗΣ ΤΩΝ ΝΑΥΤΙΚΩΝ ΟΧΥΡΩΝ ΚΡΗΤΗΣ
ΚΑΙ ΕΝΤΟΣ ΠΑΡΑΜΕΘΟΡΙΩΝ ΠΕΡΙΟΧΩΝ
ΑΠΟΣΤΑΣΗ ΑΠΟ ΘΑΛΑΣΣΑ ΜΕΓΑΛΥΤΕΡΗ ΤΩΝ 500 Μ.
ΧΑΝΙΑ 2016

Ο ΜΗΧΑΝΙΚΟΣ

ΓΕΝΙΚΟΙ ΟΡΟΙ ΔΟΜΗΣΗΣ Π.Δ. 24-5-85 (ΦΕΚ 270Δ /31-5-85) ΚΑΤΑ ΚΑΝΟΝΑ
ΑΡΤΙΟΤΗΤΑ ΟΙΚΟΠΕΔΟΥ 4000 Τ.Μ. ΠΡΟΣΩΠΟ 45 Μ ΒΑΘΟΣ 50 Μ
ΜΕΓΙΣΤΟ ΠΟΣΟΣΤΟ ΚΑΛΥΨΗΣ 10 %
ΕΛΑΧΙΣΤΕΣ ΑΠΟΣΤΑΣΕΙΣ ΑΠΟ ΟΡΙΑ 15 Μ
ΜΕΓΙΣΤΟΣ ΣΥΝΤΕΛΕΣΤΗΣ ΔΟΜΗΣΗΣ 0.20 (ΠΑ ΚΑΤΟΙΚΙΑ 200 Μ2)
ΜΕΓΙΣΤΟΣ ΑΡΙΘΜΟΣ ΟΡΟΦΩΝ 2
ΜΕΓΙΣΤΟ ΥΨΟΣ 7,50 Μ (ΠΑ ΚΕΚΛΙΜΕΝΗ ΣΤΕΓΗ ΕΠΙΠΛΕΟΝ 1,20 Μ)

ΔΗΛΩΣΗ ΥΛΟΠΟΙΗΣΗΣ ΟΡΙΩΝ (ΔΗΛΩΣΗ ΙΔΙΟΚΤΗΤΗ)
Η ΥΠΟΓΕΓΡΑΜΜΕΝΗ (ΒΟΡΕΙΝΑΚΗ ΕΙΡΗΝΗ)
ΙΔΙΟΚΤΗΤΗΣ ΤΟΥ ΑΓΡΟΤΕΜΑΧΙΟΥ ΜΕ ΣΤΟΙΧΕΙΑ (Α-Β-Γ.....Φ-Χ-Α)
ΕΥΡΙΣΚΕΤΑΙ ΕΝΤΟΣ ΤΗΣ ΚΤΗΜ. ΠΕΡ. ΔΗΜΟΥ ΑΠΟΚΟΡΩΝΑ ΠΡΩΗΝ ΒΑΜΟΥ ΚΑΙ ΤΗΝ ΘΕΣΗ ΠΟΛΙΑΘΟΥΣΑ
ΔΗΛΩΝΟ ΥΠΕΥΘΥΝΑ ΟΤΙ Η ΙΔΙΑ ΥΠΕΔΕΞΑ ΤΑ ΟΡΙΑ ΤΟΥ ΑΓΡΟΤΕΜΑΧΙΟΥ ΜΟΥ
ΣΤΟΝ ΓΚΙΟΥΖΕΛΑΚΗ ΠΑΡΑΣΚΕΥΑ ΤΑ ΟΠΟΙΑ ΟΡΙΑ ΕΧΟΥΜΕ ΥΛΟΠΟΙΗΣΕΙ ΕΠΙ ΤΟΥ
ΕΔΑΦΟΥΣ ,ΕΙΝΑΙ ΣΩΣΤΑ ΚΑΙ ΕΧΟΥΜΕ ΤΗΝ ΑΠΟΚΛΕΙΣΤΙΚΗ ΕΥΘΥΝΗ ΓΙΑ ΑΥΤΑ.
ΕΠΙΣΗΣ ΔΗΛΩΝΟΥΜΕ ΟΤΙ ΑΠΟ ΤΟ ΑΓΡΟΤΕΜΑΧΙΟ ΔΕΝ ΔΙΕΡΧΕΤΑΙ ΡΕΥΜΑ ΥΨΗΛΗΣ ΤΑΣΕΩΣ.

ΟΙ ΣΥΜΒΑΛΟΜΕΝΟΙ ΤΩΝ ΟΡΙΩΝ Ο ΔΗΛΩΝ

Συνοδεύει την υπ' αριθ 84/2016 Απόφαση ΤΕΕΑ Χανίων
Ο Πρόεδρος
Γεώργιος Παπαφωτίου
Η Γραμματέας
Μαθιουδάκη Αγγελική
ΤΑ ΜΕΛΗ
1. Κατσουγκρή Ειρήνη
2. Μαλανδράκη Ελένη
3. Παπαβασιλοπούλου Γεώργιος

ΤΟΠΟΓΡΑΦΙΚΟ ΔΙΑΓΡΑΜΜΑ

Αριθμός σχεδίου ID-CC

Νομός : ΧΑΝΙΩΝ | Δήμος : ΑΠΟΚΟΡΩΝΑ ΠΡΩΗΝ ΒΑΜΟΥ Δ.Δ. Κ.ΧΩΡΙΟΥ | Θέση : ΠΟΛΙΑΘΟΥΣΑ

Εργοδότης
ΒΟΡΕΙΝΑΚΗ ΕΙΡΗΝΗ

Μελετητής
ΓΚΙΟΥΖΕΛΑΚΗΣ ΠΑΡΑΣΚΕΥΑΣ

Κλίμακα : 1 : 500

Ημερομηνία : ΝΟΕΜΒΡΙΟΣ 2016