

ΤΜΗΜΑ I
ΣΥΝΤΕΤΑΓΜΕΝΕΣ ΚΟΡΥΦΩΝ

α/α	X	Y
1	421916.67	4135566.69
2	421914.89	4135523.95
3	421936.88	4135520.23
4	421943.92	4135508.79
5	421960.52	4135517.22
6	421960.55	4135520.99
7	421987.24	4135522.24
8	421989.72	4135512.85
9	422018.41	4135504.07
10	422034.51	4135503.75
11	422032.73	4135522.50
12	422021.54	4135553.72
13	422019.00	4135566.49
14	422007.29	4135564.11
15	421996.00	4135564.92
16	421984.69	4135569.89
17	421963.14	4135583.27
18	421951.78	4135586.07
19	421946.78	4135587.33
20	421938.20	4135583.77
21	421925.75	4135573.61

ΤΜΗΜΑ II
ΣΥΝΤΕΤΑΓΜΕΝΕΣ ΚΟΡΥΦΩΝ

α/α	X	Y
22	421917.72	4135572.41
23	421909.99	4135569.02
24	421878.91	4135572.01
25	421879.01	4135573.50
26	421877.70	4135602.99
27	421875.29	4135617.68
28	421870.98	4135625.16
29	421877.50	4135629.26
30	421887.49	4135635.84
31	421890.69	4135644.26
32	421902.44	4135676.63
33	421905.03	4135700.61
34	421909.78	4135707.75
35	421935.72	4135704.33
36	421934.21	4135697.84
37	421945.73	4135686.03
38	421952.00	4135672.27
39	421963.60	4135653.11
40	421958.41	4135647.87
41	421950.51	4135604.21
42	421958.52	4135593.48
43	421944.18	4135591.57
44	421935.88	4135587.05
45	421922.59	4135576.18

ΥΠΟΜΝΗΜΑ


- Όριο
- Περφόρα
- Χωματεροστρώμα-ερασιμά
- Νέα ιδιοκτησία
- Όριο - δρόμος

ΘΕΩΡΗΘΗΚΕ
Ναύτιο 28.02.2012
Το παρόν Τοπογραφικό Διαγράμμα
υπόκειται στη αρθ. 22/2012 απόφαση
ση Τ.Ε.Ε.Α Π.Ε. Αργολίδας

- Ο ΠΡΟΪΚΤΗΣ
- Η ΓΡΑΜΜΑΤΕΑΣ
ΒΑΡΒΑΡΑ ΣΤΑΝΑΤΑ
- ΤΑ ΜΕΛΗ
- 1) ΧΙΝΟΣ ΕΡΜΙΩΝ
 - 2) ΓΕΩΡΓΙΑΔΗΣ ΚΩΝΣΤΑΝΤΙΝΟΣ
 - 3) ΜΗΛΙΟΣ ΔΗΜΗΤΡΙΟΣ

α/α	X	Y
Γ'	421997.68	4135522.64
Α1	421984.00	4135527.00
Α2	421976.91	4135529.31
Α3	421975.00	4135528.00
Α4	421961.00	4135528.00
Α5	421944.54	4135509.85
Α6	421937.00	4135522.00
Α7	421938.00	4135533.00
Η1	421915.27	4135533.02

A-B	17.29	
B	422009.61	4135522.28
Γ	421985.00	4135531.28
Δ	421959.34	4135531.01
Ε	421951.67	4135525.72
Ζ	421928.91	4135547.42
Η	421915.34	4135534.91
Θ	421989.72	4135512.85
Β-Γ	25.66	
Γ-Δ	9.32	
Δ-Ε	31.45	
Ε-Ζ	18.46	
Ζ-Η	10.97	
Η-Θ	7.38	

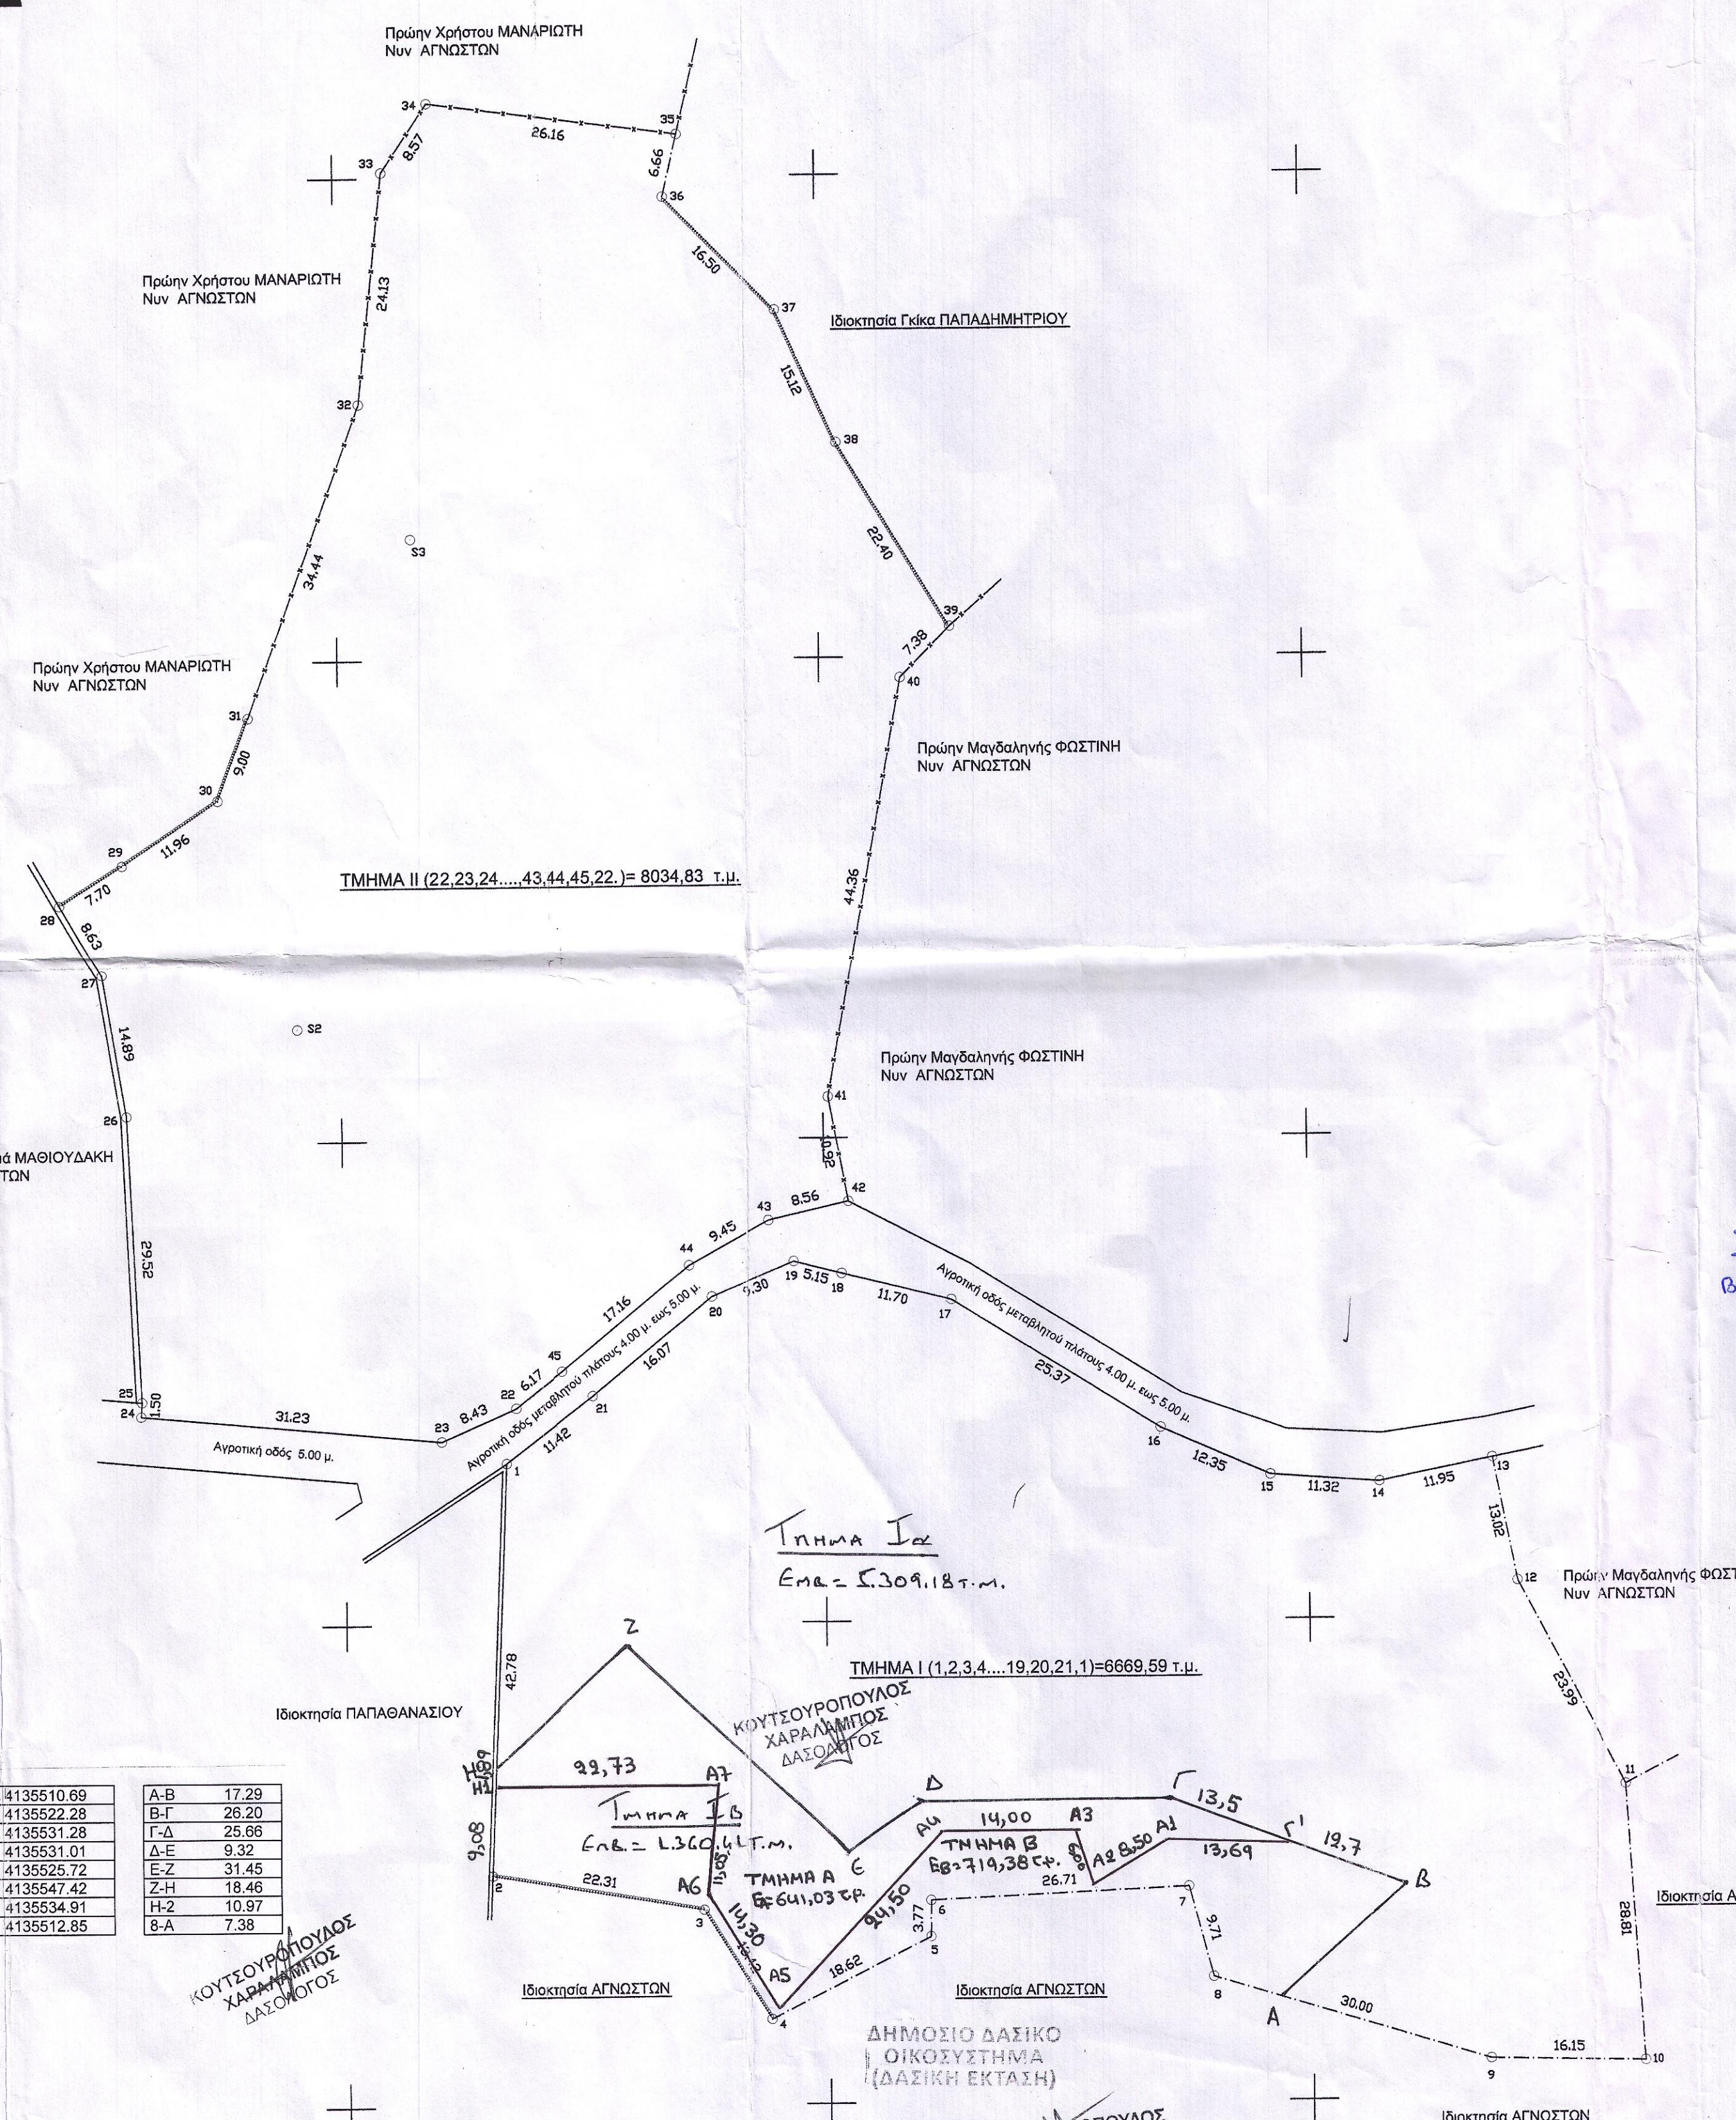

ΤΕΧΝΙΚΟ ΓΡΑΦΕΙΟ
Γιάννης Παριανός
Τοπογράφος Μηχανικός Τ.Ε.
Διμήτρος Σωτ. Ελένης
Πολύβο Μιχαήλ Τ.Ε.
ΣΥΝΕΡΓΑΤΕΣ
Αθηνά Κων. Τζίκου
Αρχιτέκτων Μηχανικός Ε.Μ.Π.
Μαριάννα Κρανίδου Αρχιτέκτων
τηλ.: 275421738 / email: g.parianos@otenet.gr

ΤΟΠΟΓΡΑΦΙΚΟ ΔΙΑΓΡΑΜΜΑ
Ιδιοκτήτης : κ. Δημήτριος Ιωάννου ΠΑΠΑΣΤΑΥΡΟΣ
Τοποθεσία : "Βίλλα-Αγιος Παντελεήμων" τ.κ. Κρανιδίου, δε. Κρανιδίου Δήμου ΕΡΜΙΟΝΙΔΑΣ

ΚΛΙΜΑΚΑ 1:500

ΥΠΟΜΝΗΜΑ

- Εκτός σχεδίου, εκτός ζώνης οικισμού.
- Επιφάνεια Τμήματος Ι (1,2,3,4,5.....18,19,20,21,1) = 6669.59 τ.μ.
Επιφάνεια Τμήματος ΙΙ (2,23,24.....43,44,45,22) = 8034.83 τ.μ.
Συνολική επιφάνεια αγροτεμαχίου (I + II) = 14704.42 τ.μ.
- Όροι δόμησης Π.Δ. 24/31-5-85 (ΦΕΚ 270 Δ')
- Τα όρια υποδέχεται ο ιδιοκτήτης.

Ο συντάκτης

ΠΙΕΤΡΟΣ ΙΩΑΝΝ. ΠΑΡΙΑΝΟΣ
ΠΥΧΙΟΥΧΟΣ
ΤΕΧΝ/ΓΟΣ ΤΟΠΟΓΡΑΦΟΣ ΜΗΧΑΝΙΚΟΣ
ΚΡΑΝΙΔΙ ΑΡΓΟΛΙΔΟΣ
Α.Φ.Μ. 022853310 - Δ.Ο.Υ. ΚΡΑΝΙΔΙΟΥ
ΤΗΛ. 27540 21738

Συνοδεύει την με αριθμό
Α.Υ. 92-10-111 αναφορά μου.
Ναύτιο 27-10-2012
Ο Ενεργηστής την αυτοψία

Μαρία Δ. Σφήνα
Δασολόγος

το παρόν σχέδιο συντάχθηκε
στην 4/21/12-11-2012 αναφορά μου.
Πρόξη Χαρακτηρισμού
της Δίνησης Δασών Αργολίδας
Ναύτιο 26-02-2012
Ο Δίνησης Δασών Αργολίδας

ΠΟΛΙΤΗΣ ΓΕΩΡΓΙΟΣ
ΔΑΣΟΛΟΓΟΣ

ΚΟΥΤΣΟΥΡΟΠΟΥΛΟΣ
ΧΑΡΑΛΑΜΠΟΣ
ΔΑΣΟΛΟΓΟΣ

ΚΡΑΝΙΔΙ 1 ΝΟΕΜΒΡΙΟΥ 2012