ΑΠΟΣΠΑΣΜΑ ΧΑΡΤΗ ΓΥΣ κλίμακα

ΥΠΟΒΑΘΡΑ αριθ. 5331_7, 5141_1 ΚΤΕΖ Γ.Υ.Σ. κλ. 1:5000

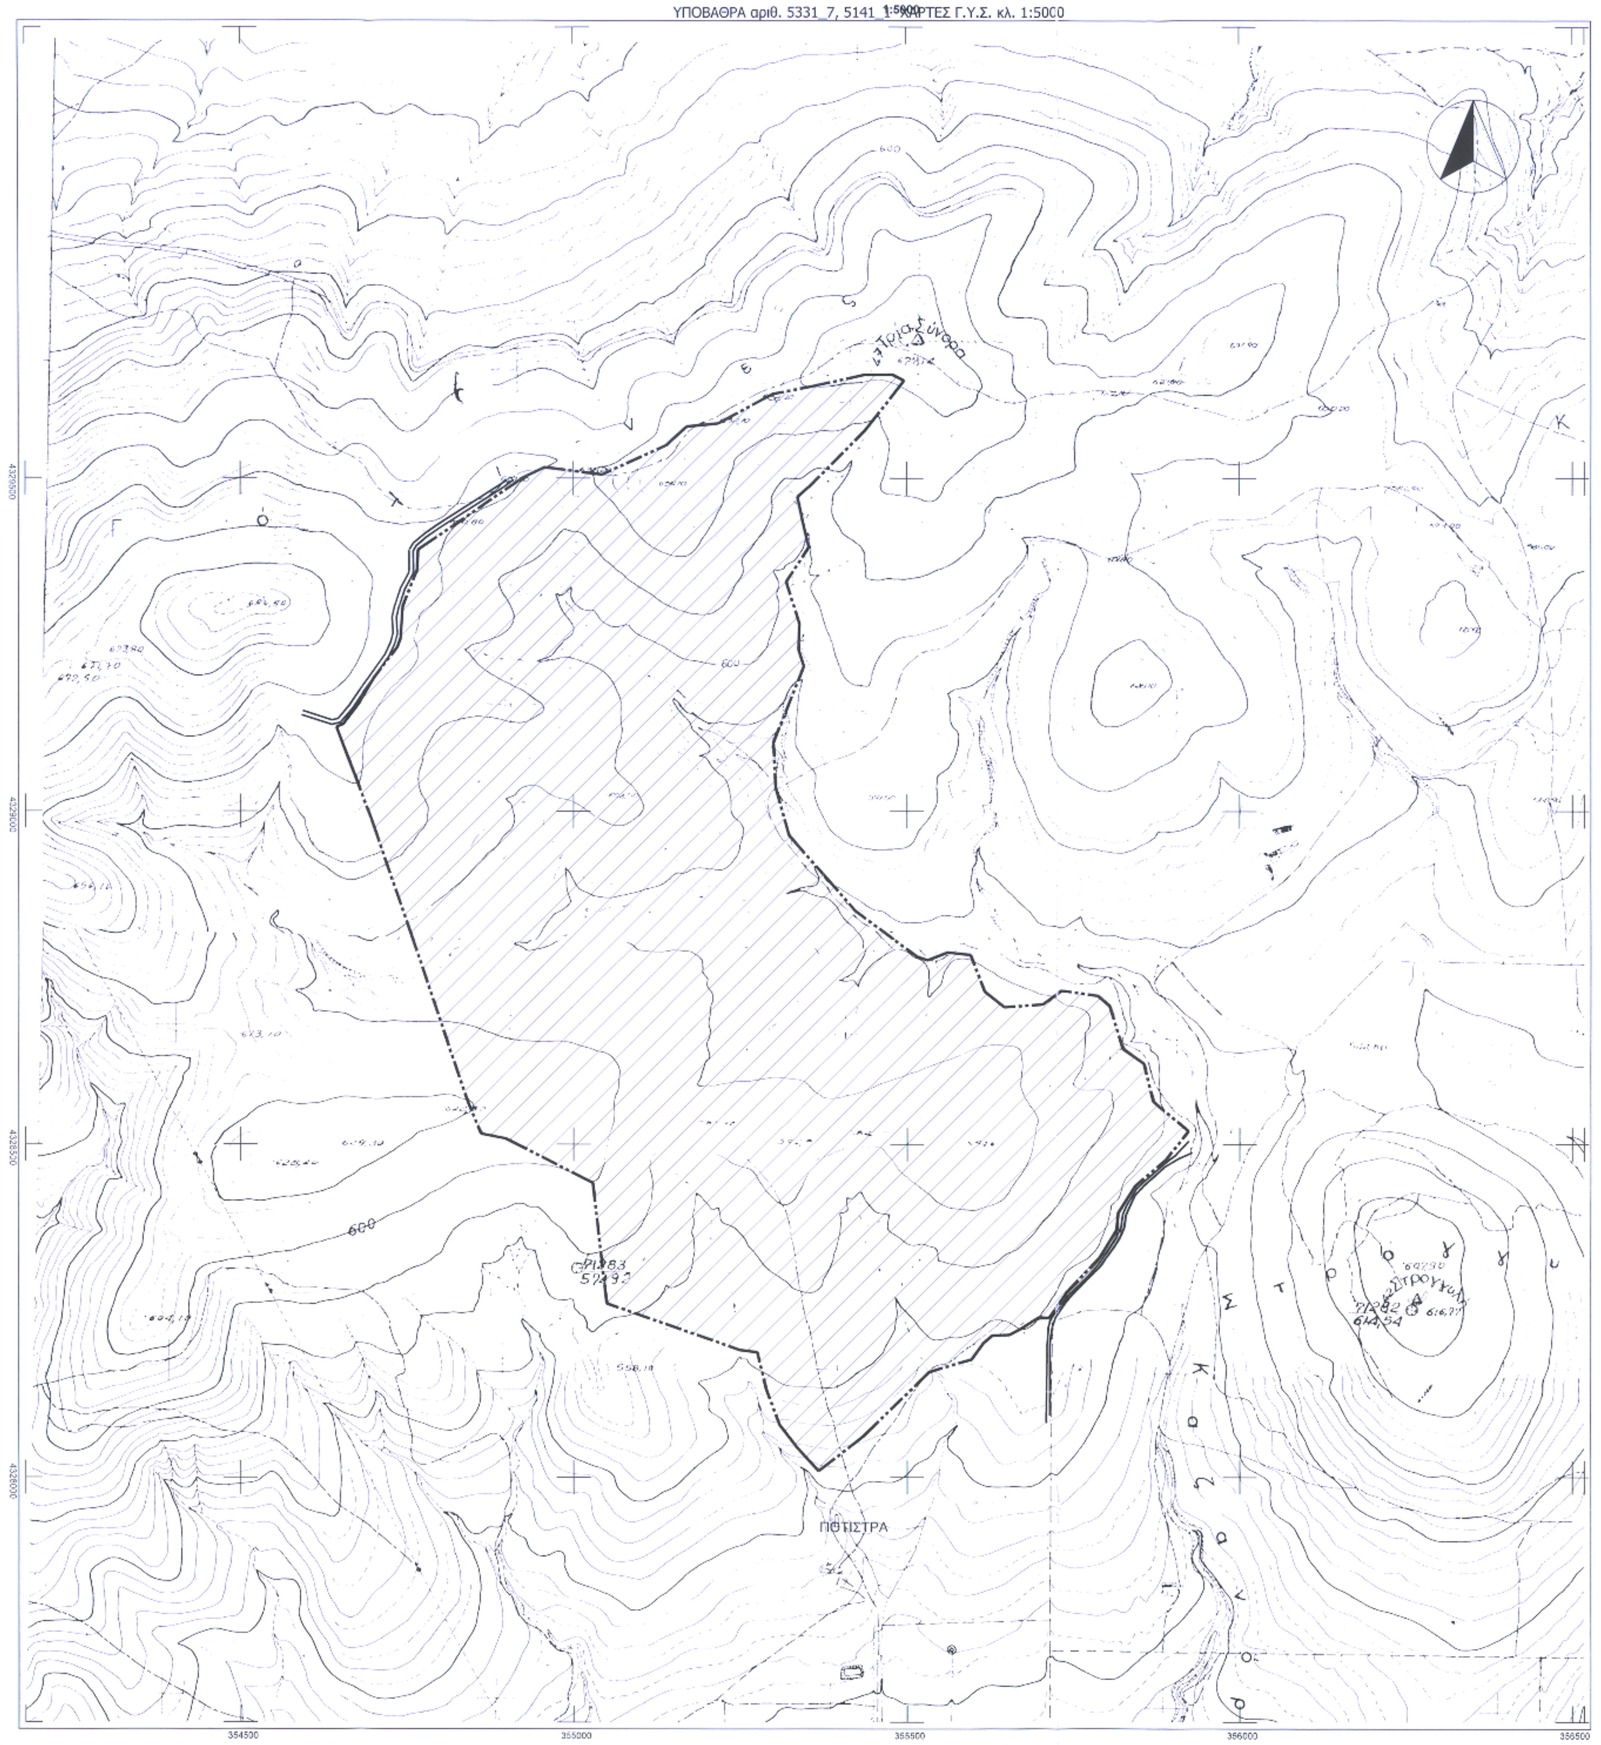

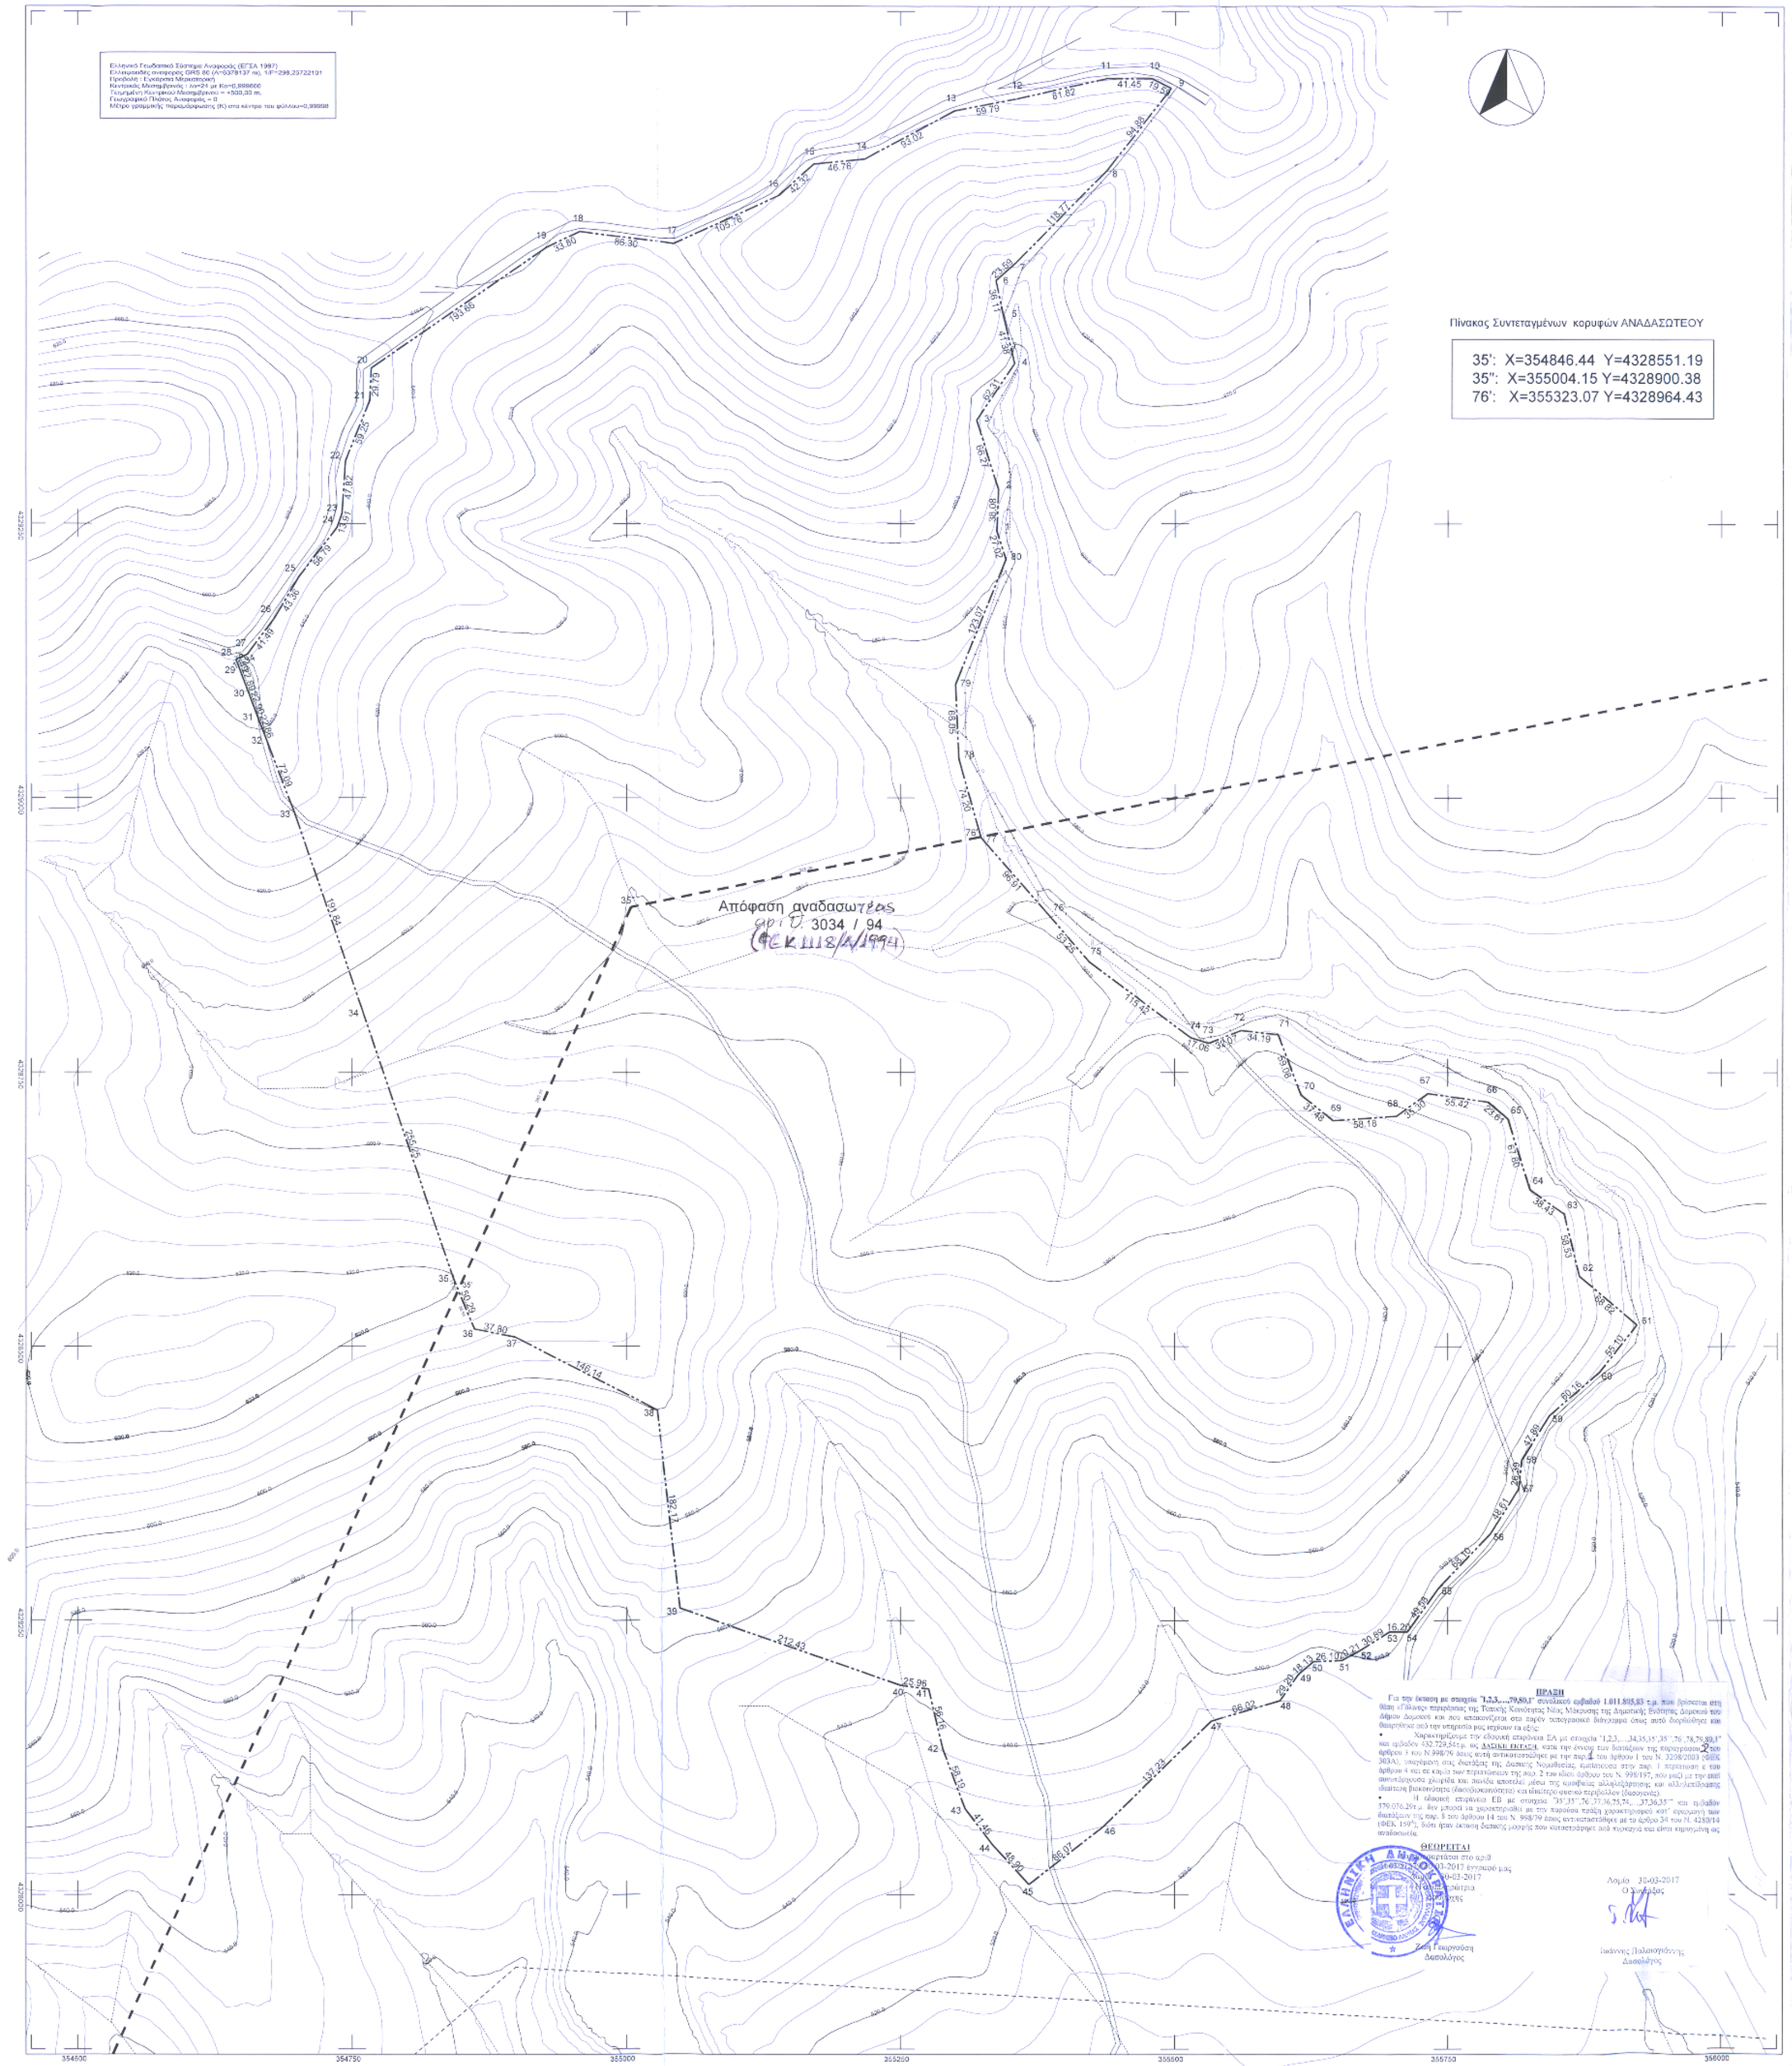

Πίνακας Συντεταγμένων των κορυφών του 1,2,3.....79,80,1
Εμβαδόν περιοχής = 1011805.83 τ.μ. - Περίμετρος = 4976.42 μ.

α/α	X	Y	Απόσταση
1	355337.57	4329243.16	----
2	355339.11	4329281.22	1 - 2: 38.08
3	355319.22	4329344.44	2 - 3: 66.27
4	355353.54	4329396.45	3 - 4: 62.31
5	355343.97	4329436.71	4 - 5: 41.38
6	355336.47	4329472.03	5 - 6: 36.11
7	355354.12	4329487.68	6 - 7: 23.59
8	355437.65	4329572.11	7 - 8: 118.77
9	355496.18	4329646.79	8 - 9: 94.88
10	355476.74	4329655.72	9 - 10: 19.59
11	355437.29	4329655.88	10 - 11: 41.45
12	355357.46	4329637.98	11 - 12: 81.82
13	355298.79	4329626.48	12 - 13: 59.79
14	355216.85	4329582.47	13 - 14: 93.02
15	355170.32	4329577.84	14 - 15: 46.76
16	355138.92	4329549.46	15 - 16: 42.32
17	355042.74	4329509.48	16 - 17: 105.76
18	354957.11	4329516.24	17 - 18: 86.30
19	354926.60	4329501.69	18 - 19: 33.80
20	354767.15	4329391.78	19 - 20: 193.66
21	354765.75	4329362.03	20 - 21: 29.79
22	354743.70	4329307.03	21 - 22: 59.25
23	354740.50	4329259.32	22 - 23: 47.82
24	354735.81	4329246.23	23 - 24: 13.91
25	354701.19	4329201.20	24 - 25: 56.79
26	354679.20	4329163.83	25 - 26: 43.36
27	354654.31	4329130.64	26 - 27: 41.49
28	354643.99	4329125.94	27 - 28: 11.34
29	354647.51	4329116.69	28 - 29: 9.89
30	354655.66	4329095.31	29 - 30: 22.89
31	354663.81	4329073.91	30 - 31: 22.90
32	354671.90	4329052.53	31 - 32: 22.86
33	354697.61	4328985.18	32 - 33: 72.09
34	354760.06	4328803.79	33 - 34: 191.84
35	354842.02	4328562.05	34 - 35: 255.25
36	354861.24	4328515.59	35 - 36: 50.29
37	354898.35	4328508.35	36 - 37: 37.80
38	355028.44	4328441.76	37 - 38: 146.14
39	355049.29	4328260.79	38 - 39: 182.17
40	355249.91	4328190.98	39 - 40: 212.43
41	355275.66	4328187.64	40 - 41: 25.96
42	355288.67	4328133.01	41 - 42: 56.16
43	355309.15	4328078.54	42 - 43: 58.19
44	355334.25	4328045.54	43 - 44: 41.46
45	355367.17	4328009.37	44 - 45: 48.90
46	355435.00	4328062.34	45 - 46: 86.07
47	355533.23	4328158.17	46 - 47: 137.23
48	355596.51	4328177.00	47 - 48: 66.02
49	355613.36	4328200.84	48 - 49: 29.20
50	355627.08	4328212.70	49 - 50: 18.13
51	355653.16	4328213.82	50 - 51: 26.10
52	355670.92	4328223.45	51 - 52: 20.21
53	355697.05	4328239.93	52 - 53: 30.89
54	355713.25	4328239.80	53 - 54: 16.20
55	355742.05	4328280.17	54 - 55: 49.58
56	355789.14	4328329.37	55 - 56: 68.10
57	355814.03	4328370.67	56 - 57: 48.61
58	355817.50	4328396.83	57 - 58: 26.39
59	355843.08	4328437.32	58 - 59: 47.89
60	355886.59	4328476.65	59 - 60: 60.16
61	355922.87	4328519.79	60 - 61: 55.10
62	355870.22	4328554.12	61 - 62: 68.82
63	355856.52	4328621.03	62 - 63: 58.53
64	355824.99	4328643.00	63 - 64: 38.43
65	355804.67	4328707.58	64 - 65: 67.80
66	355786.67	4328722.96	65 - 66: 23.61
67	355731.78	4328730.67	66 - 67: 55.42
68	355703.16	4328710.02	67 - 68: 35.30
69	355645.12	4328705.89	68 - 69: 58.18
70	355615.80	4328729.24	69 - 70: 37.48
71	355594.55	4328784.36	70 - 71: 59.08
72	355560.56	4328788.04	71 - 72: 34.19
73	355530.67	4328776.40	72 - 73: 32.07
74	355514.43	4328781.63	73 - 74: 17.06
75	355421.82	4328850.51	74 - 75: 115.42
76	355387.12	4328890.90	75 - 76: 53.25
77	355323.25	4328963.79	76 - 77: 96.91
78	355303.21	4329035.23	77 - 78: 74.20
79	355300.05	4329103.21	78 - 79: 68.05
80	355345.84	4329217.44	79 - 80: 123.07
1	355337.57	4329243.16	80 - 1: 27.02

Συνολικό εμβαδό τεμαχίου Ε(1,2,3,4,5.....77,78,79,80,1) = 1.011.805,83 τ.μ.

Εμβαδό ΕΑ(1,2,3.....34,35,35',35",76',77,78,79,80,1) = 432.729,54 τ.μ.

Εμβαδό ΕΒ(35',35' 35",76',76,75,74,...37,36,35') = 579.076,29 τ.μ. (ΑΝΑΔΑΣΩΤΕΑ)

ΕΛΛΗΝΙΚΗ ΔΗΜΟΚΡΑΤΙΑ
ΠΕΡΙΦΕΡΕΙΑ ΣΤΕΡΕΑΣ ΕΛΛΑΔΑΣ
ΔΙΕΥΘΥΝΣΗ ΤΕΧΝΙΚΩΝ ΕΡΓΩΝ
ΤΜΗΜΑ ΔΟΜΩΝ ΠΕΡΙΒΑΛΛΟΝΤΟΣ

ΕΡΓΟ: **ΑΡΔΕΥΤΙΚΟ ΔΙΚΤΥΟ ΑΝΑΤΟΛΙΚΗΣ ΒΙΣΤΡΙΖΑΣ ΝΟΜΟΥ ΦΘΙΩΤΙΔΑΣ**

ΑΝΑΔΟΧΟΣ:
Κ Ο Ι Ν Ο Π Ρ Α Ξ Ι Α
Ε Ρ Ε Τ Β Ο Α.Ε. - Τ Ο Ξ Ο Τ Η Σ Α.Ε.
Τηλ. Φιλήμονος 15, 115 21 Αθήνα
Τηλ.: 210 87 05 800, Fax.: 210 87 05 800
Υπεύθυνος έργου: ΠΕΩΡΓΙΟΣ ΛΑΠΗΣ Πολιτικός Μηχανικός

ΠΡΑΞΗ ΧΑΡΑΚΤΗΡΙΣΜΟΥ ΕΚΤΑΣΗΣ

θέση «Γόλινες» Τ.Κ. Νέας Μάκρισης του Δήμου Δομοκού Π.Ε. Φθιώτιδας.

ΘΕΜΑ ΣΧΕΔΙΟΥ: **ΤΟΠΟΓΡΑΦΙΚΟ ΔΙΑΓΡΑΜΜΑ**

ΑΡΙΘ. ΣΧΕΔΙΟΥ: **ΤΟΠ 01**

ΚΛΙΜΑΚΑ 1:2500 | ΧΡΟΝΟΣ ΜΕΛΕΤΗΣ: ΜΑΡΤΙΟΣ 2017

Υπογρ.
ΟΙ ΤΕΧΝΙΚΟΙ ΥΠΑΛΛΗΛΟΙ

ΝΙΚ. ΚΥΤΟΥΔΗΣ
Πολιτικός Μηχανικός

ΚΩΣΤΑΣ ΚΟΥΡΗΣ
Μηχανολόγος Μηχανικός ΤΕ

Ο ΠΡΟΪΣΤΑΜΕΝΟΣ
ΤΗΜΑΤΟΣ ΔΟΜΩΝ ΠΕΡΙΒΑΛΛΟΝΤΟΣ
ΔΕΜΕΣΤΗΣ ΚΥΡΙΑΚΟΣ
Αρχιτέκτων Μηχανικός

Ο ΑΝΑΔΟΧΟΣ ΑΠΟΦΑΣΗ