



Τοπογραφικό διάγραμμα που συνοδεύει την από 29-4-2013 αναφορά μου σχετικά με την 1220/2013 Πράξη Χαρακτηρισμού του Δασάρχη Κορίνθου.

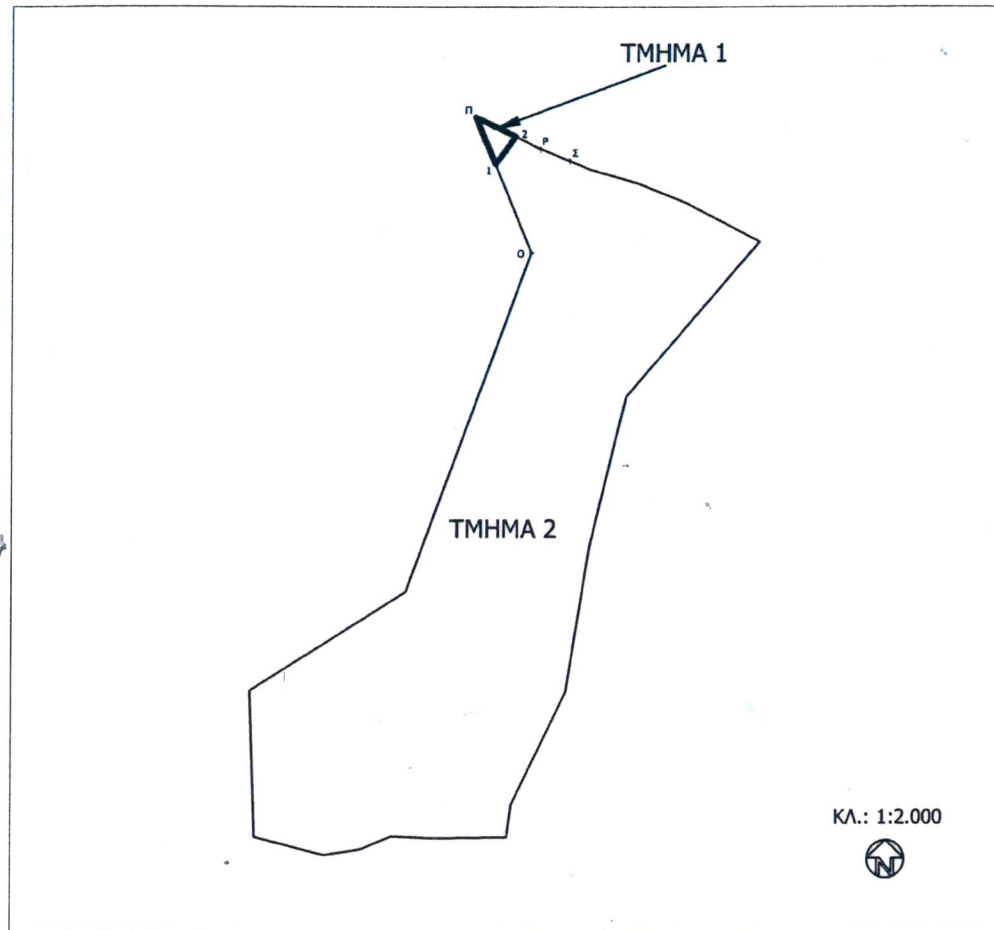

ΟΡΘΟΓΩΝΙΕΣ ΣΥΝΤΕΤΑΓΜΕΝΕΣ ΚΟΡΥΦΩΝ

- 1 X=400937.22 Y=4209763.12
- 2 X=400942.64 Y=4209770.65

ΕΜΒΑΔΟΜΕΤΡΗΣΗ
Τμήμα 1=54,53τμ
Τμήμα 2=10.453,80τμ

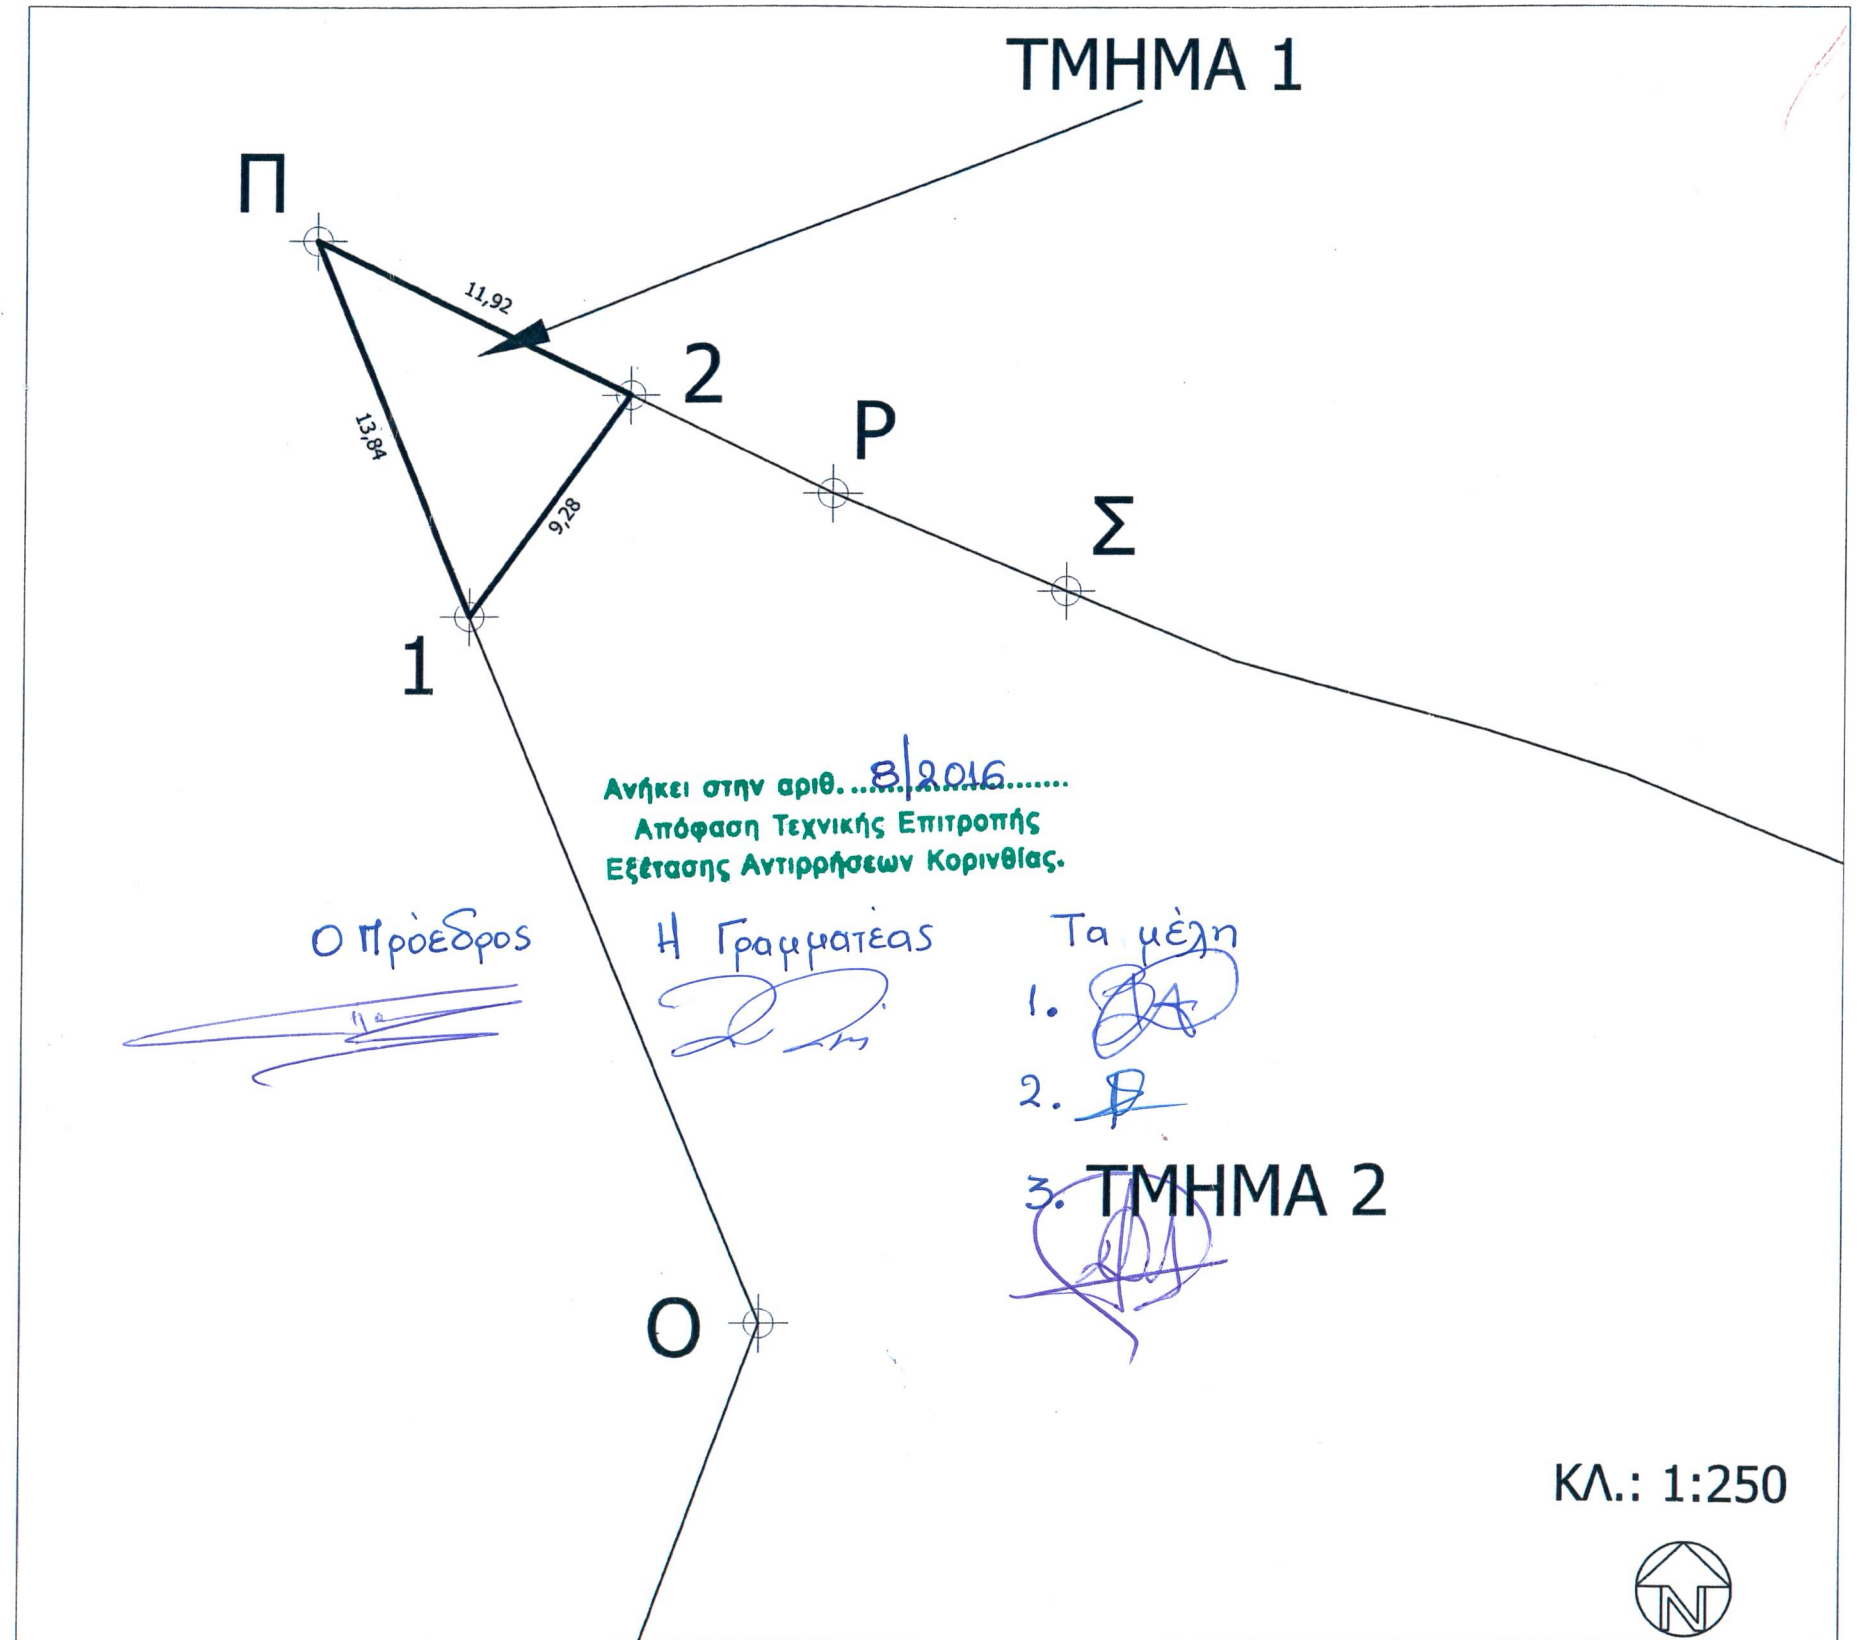

Κόρινθος 29-4-2013

Ο συντάκτης

Βασ. Δελής
Δασολόγος