


ΓΕΩΡΓΙΟΚΗ
Κατασκευαστική εταιρεία, Σελ/23-70
Γεωμετρική υπηρεσία του Διακριτού Λαβηρίου
Αθήνα, Αλφειών Π. 3, 11502

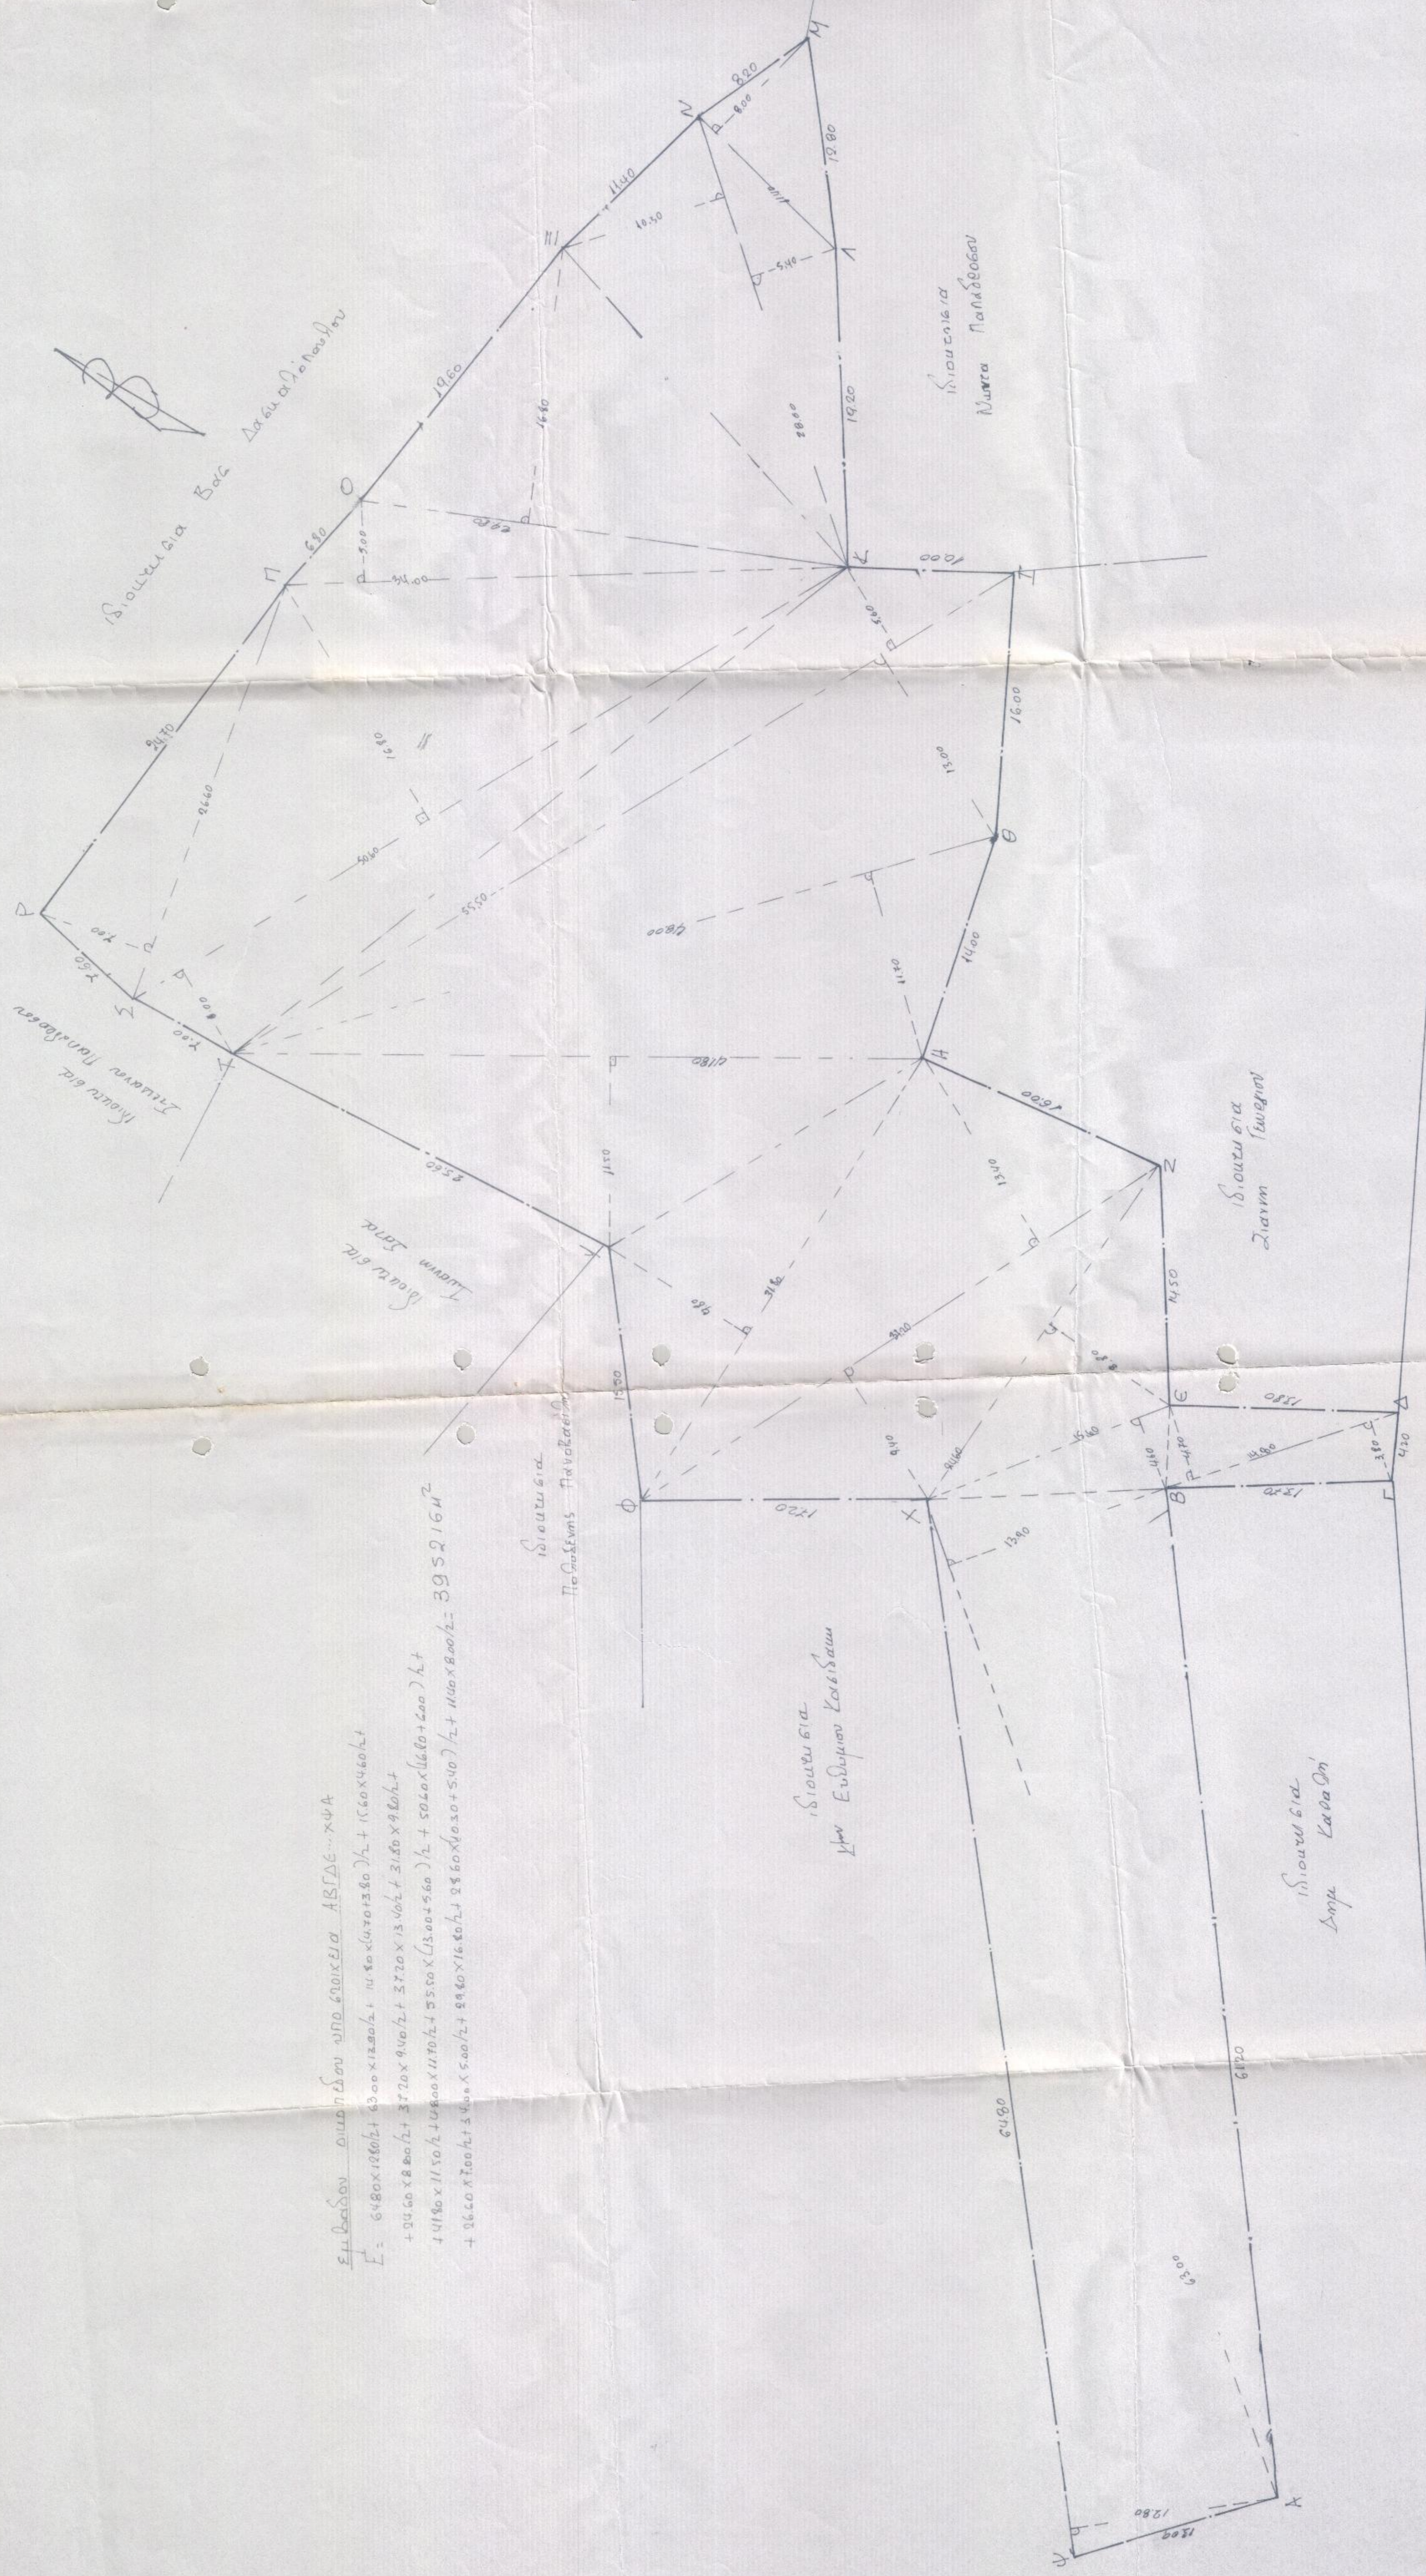

ΣΗΜΕΙΩΣΕΙΣ ΔΙΑΜΕΤΡΩΝ ΥΠΟ ΕΠΙΘΕΣΙΑ ΑΙΣΓΔΕ-ΧΨΑ
 $E = 6480 \times 1260 \times \frac{1}{2} + 1140 \times 4470 \times \frac{1}{2} + 1560 \times 460 \times \frac{1}{2}$
 $+ 9450 \times 800 \times \frac{1}{2} + 3720 \times 940 \times \frac{1}{2} + 3720 \times 1340 \times \frac{1}{2} + 3150 \times 900 \times \frac{1}{2}$
 $+ 4140 \times 1150 \times \frac{1}{2} + 10800 \times 1170 \times \frac{1}{2} + 9550 \times (1500 + 500) \times \frac{1}{2} + 5040 \times (1600 + 200) \times \frac{1}{2}$
 $+ 9660 \times 200 \times \frac{1}{2} + 4400 \times 500 \times \frac{1}{2} + 8940 \times 160 \times \frac{1}{2} + 2860 \times (1030 + 540) \times \frac{1}{2} + 1100 \times 800 \times \frac{1}{2} = 395216 \mu^2$

..... Ομοίως Κονοζυμιά δάσος. Παρ-Το Συμμετρες - Το Δοκίμια

ΕΡΕΥΝΩΣΙΑΣ: ΣΠΥΡΟΣ ΚΑΛΙΔΑΝΗΣ

ΘΕΜΑ: "ΔΡΑΓΑΤΟΒΟΥΗ" ΠΕΡΙΟΧΗΣ ΤΟΠΟΦΩΝΑΣ

ΜΕΤΡΗΣΤΕΣ: Ι. ΛΑΪΝΗ ΑΣΚΙΤΕΥΣΤΩΝ

ΘΥΜΑ ΕΚΔΟΣΙΟΥ

ΤΟΠΟΓΡΑΦΙΚΟ ΔΙΑΓΡΑΜΜΑ

ΚΩΔΙΚΑΣ: 1:200

ΧΡΟΝΟΣ ΜΕΤΡΗΣΗΣ: ΦΕΒΡΟΥΑΡΙΟΣ 1990

ΥΠΟΣΧΕΣΗ: Γεωμετρία

ΙΩΑΝΝΑ ΒΕΛΑΤΙΝΗ
 ΔΙΠΛΩΜΑΤΙΣΤΗΣ ΓΕΩΜΕΤΡΙΚΗΣ ΜΗΧΑΝΙΚΗΣ
 ΓΡΑΦΕΙΟ ΤΕΧΝΟΛΟΓΩΝ Γ.Ο.Μ.Ε.
 ΜΕΛΟΣ Τ.Ε.Ε. ΓΕΩΜΕΤΡΙΚΩΝ ΜΗΧΑΝΙΚΩΝ
 ΙΤΕΑΝ ΠΛΟΥΤΙΑ: 0045/92 807 8 33 899