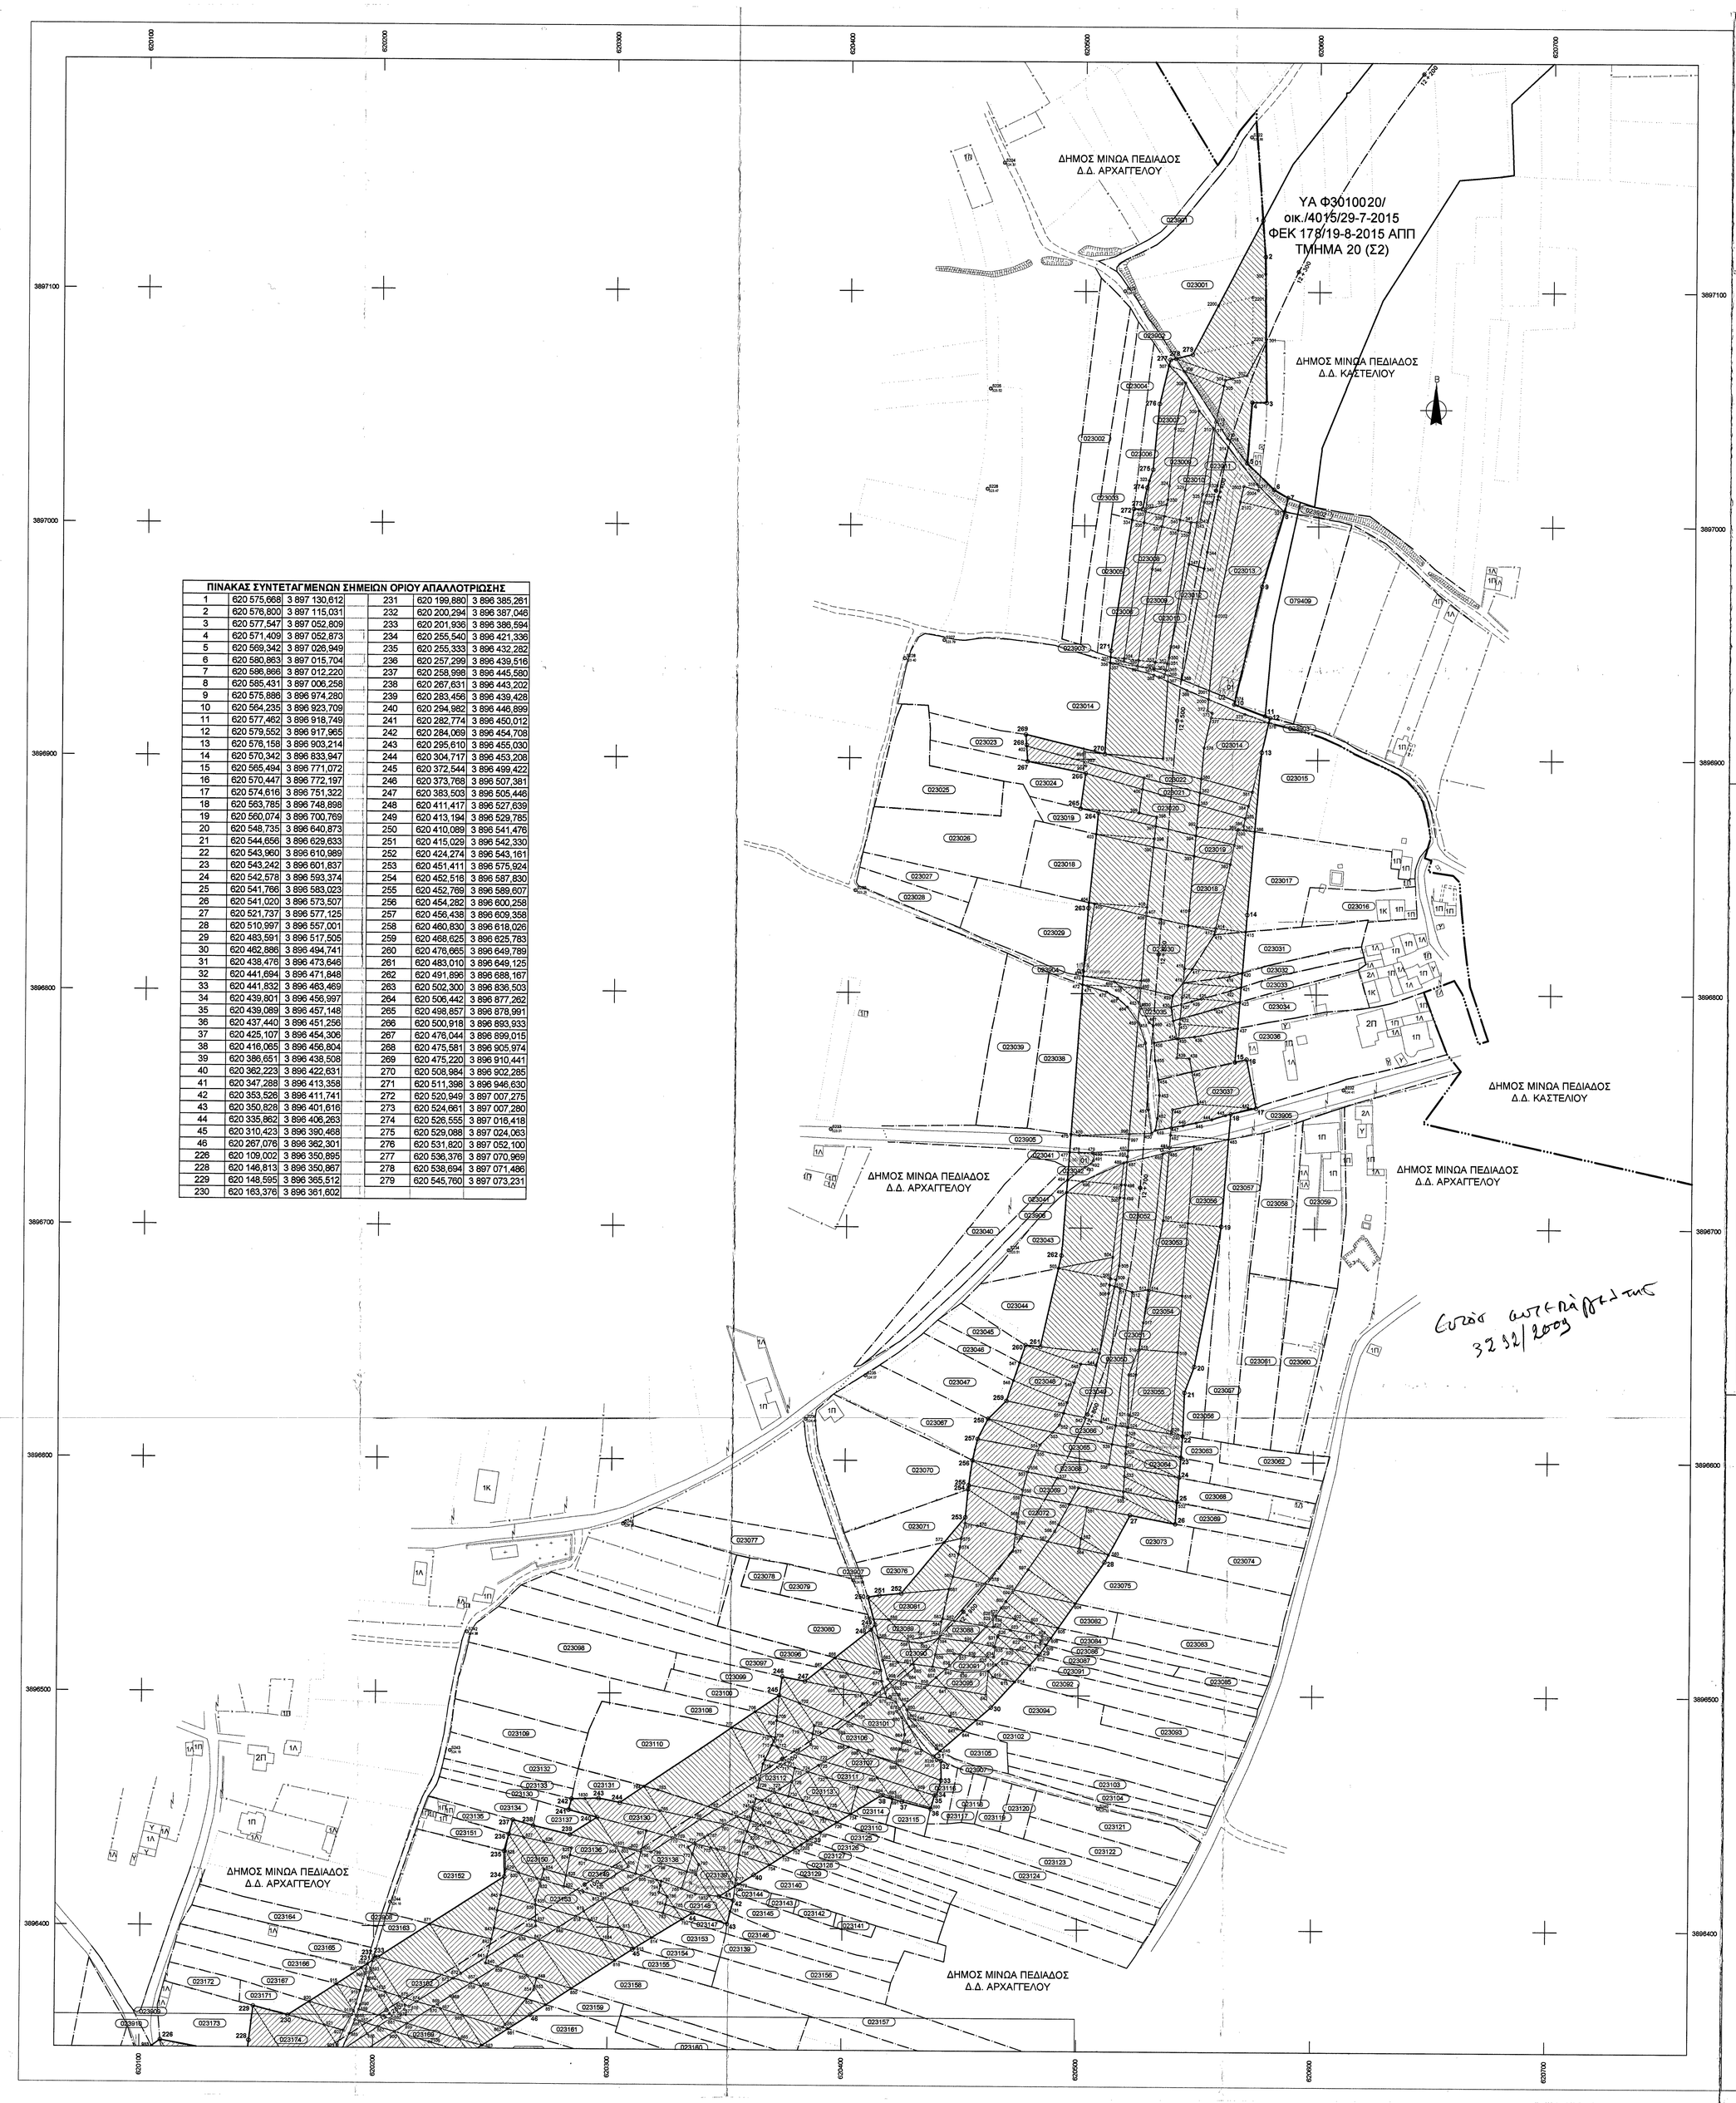

ΠΙΝΑΚΑΣ ΣΥΝΤΕΤΑΓΜΕΝΩΝ ΣΗΜΕΙΩΝ ΟΡΙΟΥ ΑΠΑΛΛΟΤΡΙΩΣΗΣ					
1	620 575,668	3 897 130,612	231	620 199,880	3 896 385,261
2	620 576,800	3 897 115,031	232	620 200,294	3 896 387,046
3	620 577,547	3 897 052,809	233	620 201,936	3 896 386,594
4	620 571,409	3 897 052,873	234	620 255,540	3 896 421,336
5	620 569,342	3 897 026,949	235	620 255,333	3 896 432,282
6	620 580,863	3 897 015,704	236	620 257,299	3 896 439,516
7	620 586,868	3 897 012,220	237	620 259,998	3 896 445,580
8	620 585,431	3 897 006,258	238	620 267,631	3 896 443,202
9	620 575,886	3 896 974,280	239	620 283,456	3 896 439,428
10	620 564,235	3 896 923,709	240	620 294,982	3 896 446,899
11	620 577,462	3 896 918,749	241	620 282,774	3 896 450,012
12	620 579,552	3 896 917,965	242	620 284,069	3 896 454,708
13	620 576,158	3 896 903,214	243	620 295,610	3 896 455,030
14	620 570,342	3 896 833,947	244	620 304,717	3 896 453,208
15	620 565,494	3 896 771,072	245	620 372,544	3 896 499,422
16	620 570,447	3 896 772,197	246	620 373,768	3 896 507,381
17	620 574,616	3 896 751,322	247	620 383,503	3 896 505,446
18	620 563,785	3 896 748,898	248	620 411,417	3 896 527,639
19	620 560,074	3 896 700,769	249	620 413,194	3 896 529,785
20	620 548,735	3 896 640,873	250	620 410,089	3 896 541,476
21	620 544,656	3 896 629,633	251	620 415,029	3 896 542,330
22	620 543,960	3 896 610,989	252	620 424,274	3 896 543,161
23	620 543,242	3 896 601,837	253	620 451,411	3 896 575,924
24	620 542,578	3 896 593,374	254	620 452,516	3 896 587,830
25	620 541,766	3 896 583,023	255	620 452,769	3 896 589,607
26	620 541,020	3 896 573,507	256	620 454,282	3 896 600,258
27	620 521,737	3 896 577,125	257	620 456,438	3 896 609,358
28	620 510,997	3 896 557,001	258	620 460,830	3 896 618,026
29	620 483,591	3 896 517,505	259	620 468,625	3 896 625,783
30	620 462,886	3 896 494,741	260	620 476,665	3 896 649,789
31	620 438,476	3 896 473,646	261	620 483,010	3 896 649,125
32	620 441,694	3 896 471,848	262	620 491,896	3 896 688,167
33	620 441,832	3 896 463,469	263	620 502,300	3 896 836,503
34	620 439,801	3 896 456,997	264	620 506,442	3 896 877,262
35	620 439,089	3 896 457,148	265	620 498,857	3 896 878,991
36	620 437,440	3 896 451,256	266	620 500,918	3 896 893,933
37	620 425,107	3 896 454,306	267	620 476,044	3 896 899,015
38	620 416,065	3 896 456,804	268	620 475,581	3 896 905,974
39	620 386,651	3 896 438,508	269	620 475,220	3 896 910,441
40	620 362,223	3 896 422,631	270	620 508,984	3 896 902,285
41	620 347,288	3 896 413,358	271	620 511,398	3 896 946,630
42	620 353,526	3 896 411,741	272	620 520,949	3 897 007,275
43	620 350,828	3 896 401,616	273	620 524,661	3 897 007,280
44	620 335,862	3 896 406,263	274	620 526,555	3 897 016,418
45	620 310,423	3 896 390,468	275	620 529,088	3 897 024,063
46	620 267,076	3 896 362,301	276	620 531,820	3 897 052,100
226	620 109,002	3 896 350,895	277	620 536,376	3 897 070,969
228	620 146,813	3 896 350,867	278	620 538,694	3 897 071,486
229	620 148,595	3 896 365,512	279	620 545,760	3 897 073,231
230	620 163,376	3 896 361,602			

ΔΙΑΝΟΜΗ ΠΙΝΑΚΙΔΩΝ

ΚΔ1
ΚΔ2
ΚΔ3

ΥΠΟΜΝΗΜΑ

- Τριγωνομετρικό σημείο μελέτης με υψόμετρο
- Πολυγωνομετρικό σημείο μελέτης με υψόμετρο
- Όριο Απαλλοτρίωσης με την αρίθμηση των σημείων οριοθέτησης της
- Όριο Αυταποζημίωσης και Υποχρέωσης Παρόδιων Ιδιοκτητών
- Όριο Συντελεσθείσας Απαλλοτρίωσης
- Όριο Ιδιοκτησίας
- Όριο Κτηματογράφησης
- Όριο Διανομής
- Όριο Δήμου, Δημοτικού Διαμερίσματος
- 118091 — Κτηματολογικός Αριθμός Δημοσίων Έργων (Κ.Α.Δ.Ε.) 118: Δήμος, Κοινότητα, Δημ. Διαμέρισμα 091: Αριθμός Ιδιοκτησίας
- Επιφάνειες αυταποζημίωσης
- Επιφάνειες αποζημίωσης από τρίτους
- Επιφάνειες αποζημίωσης από δημόσιο
- Κάγκελο
- Συρματόπλεγμα
- Μάνδρα
- 1Κ — Κτήριο - κτίσμα, αριθμός ορόφων / είδος στέγης (Κ : Κεραμοσκεπής, Π : πλακοσκεπής, ΕΛ : Ελληνή, Λ : Λαμαρίνα)
- Στύλοι : Δ.Ε.Η. - Ο.Τ.Ε. - Φωτισμού
- 10 ÷ 500 — Άξονας Οδού

ΕΛΛΗΝΙΚΗ ΔΗΜΟΚΡΑΤΙΑ
ΥΠΟΥΡΓΕΙΟ ΥΠΟΔΟΜΩΝ ΜΕΤΑΦΟΡΩΝ ΚΑΙ ΔΙΚΤΥΩΝ
ΓΕΝΙΚΗ ΓΡΑΜΜΑΤΕΙΑ ΥΠΟΔΟΜΩΝ
ΓΕΝΙΚΗ ΔΙΕΥΘΥΝΣΗ ΣΥΓΚΟΙΝΩΝΙΑΚΩΝ ΥΠΟΔΟΜΩΝ
ΕΙΔΙΚΗ ΥΠΗΡΕΣΙΑ ΔΗΜΟΣΙΩΝ ΕΡΓΩΝ ΚΑΤΑΣΚΕΥΗΣ ΕΡΓΩΝ ΜΕ ΣΥΜΒΑΣΗ
ΠΑΡΑΧΩΡΗΣΗΣ ΠΕΛΟΠΟΝΝΗΣΟΥ & ΒΟΡΕΙΟΥ ΑΙΓΑΙΟΥ

Προσηρτημένο στην με αριθμό 1210/07-3-17 απόφαση χαρακτηρισμού μας
7-3-17

ΕΡΓΟ:

"Φάση ΙΙ: Σύμβαση Σ2, Κτηματογράφηση και σύταξη κτηματολογίου Βόρειας Περιοχής για τις ανάγκες απαλλοτρίωσης του έναρξη του αεροδρομίου στο Καστέλι του Νομού Ηρακλείου Κρήτης και των Οδικών Συνδέσεων του με ΒΟΑΚ και ΝΟΑΚ"

ΓΕΩΡΓΙΟΣ ΠΑΠΑΔΟΠΟΥΛΟΣ
ΔΑΣΟΛΟΓΟΣ

ΕΝΑΡΙΘΜΟ ΕΡΓΟ: 2015ΣΕ07700000

ΣΥΜΒΑΣΗ: 21-06-2013

ΤΙΤΛΟΣ ΣΧΕΔΙΟΥ:
ΚΤΗΜΑΤΟΛΟΓΙΚΟ ΔΙΑΓΡΑΜΜΑ ΑΚΙΝΗΤΩΝ ΠΟΥ ΕΧΟΥΝ ΚΗΡΥΧΘΕΙ ΜΕ ΤΗΝ ΥΑ Φ3010021/οικ./4014/29-7-2015, ΤΟΥ ΑΝΑΠΛΗΡΩΤΗ ΥΠΟΥΡΓΟΥ ΟΙΚΟΝΟΜΙΑΣ ΥΠΟΔΟΜΩΝ ΝΑΥΤΙΛΙΑΣ & ΤΟΥΡΙΣΜΟΥ (ΦΕΚ177/19-8-2015 ΑΠΠ) ΓΙΑ ΤΗΝ ΚΑΤΑΣΚΕΥΗ ΤΟΥ ΑΕΡΟΔΡΟΜΙΟΥ ΣΤΟ ΚΑΣΤΕΛΙ ΤΟΥ Δ.Δ. ΑΡΧΑΓΓΕΛΟΥ ΤΗΣ Π.Ε. ΗΡΑΚΛΕΙΟΥ ΚΡΗΤΗΣ, ΤΜΗΜΑ 21 (Σ2)

ΚΛΙΜΑΚΑ: 1:1.000 — ΑΡ. ΣΧΕΔΙΟΥ : ΚΤ.21-Κ.Δ.1

ΑΝΑΔΟΧΟΣ ΜΕΛΕΤΗΣ	Ο ΣΥΝΤΑΞΑΣ		
	ΟΝΟΜΑΤΕΠΩΝΥΜΟ	ΗΜΕΡΟΜΗΝΙΑ	ΥΠΟΓΡΑΦΗ
ΑΣΤΡΟΛΑΒΟΣ ΤΕΧΝΙΚΗ Ο.Ε. Μ. ΞΙΝΟΓΑΛΟΣ - Φ. ΜΑΥΡΟΜΑΝΔΛΑΚΗ - Τεχνικές μελέτες - Εφαρμογές πληροφορικής Μεσόλλη 26 - 14671 Ν. Ερυθραία Τηλ.: 210 8054421-2, fax: 210 8054423 E-mail : mail@astrolabe.gr Website : www.astrolabe.gr	Μ. ΞΙΝΟΓΑΛΟΣ ΤΟΠ. ΜΗΧΑΝΙΚΟΣ	ΜΑΙΟΣ 2016	
	Φ. ΜΑΥΡΟΜΑΝΔΛΑΚΗ ΤΟΠ. ΜΗΧΑΝΙΚΟΣ	ΜΑΙΟΣ 2016	
	Μ. ΚΑΡΟΥΤΗ ΤΕΧΝ. ΠΟΛ. ΜΗΧΑΝΙΚΟΣ	ΜΑΙΟΣ 2016	

ΑΡ. ΕΚΔΟΣΗΣ: Β

		ΟΝΟΜΑΤΕΠΩΝΥΜΟ	ΗΜΕΡΟΜΗΝΙΑ	ΥΠΟΓΡΑΦΗ
ΥΠΥΜΕΔι - ΓΓΥ - ΓΔΣΥ ΕΥΔΕ/ΚΕΣΠ ΠΕ & ΒΕ	Ο ΕΛΕΓΑΣ ΜΗΧΑΝΙΚΟΣ	Χ. ΔΑΡΑ ΠΟΛ. ΜΗΧΑΝΙΚΟΣ ΜΕ Δ' ΒΑΘΜΟ	13 ΜΑΙ. 2016	
	Ο ΠΡΟΪΣΤΑΜΕΝΟΣ ΜΕΛΕΤΩΝ	Ν. ΔΗΜΟΠΟΥΛΟΣ ΠΟΛ. ΜΗΧΑΝΙΚΟΣ ΜΕ Β' ΒΑΘΜΟ	13 ΜΑΙ. 2016	
	ΘΕΩΡΗΘΗΚΕ Ο ΔΙΕΥΘΥΝΤΗΣ	Ι. ΚΑΡΝΕΣΗΣ ΠΟΛ. ΜΗΧΑΝΙΚΟΣ ΜΕ Β' ΒΑΘΜΟ	13 ΜΑΙ. 2016	
ΔΙΕΥΘΥΝΣΗ ΑΠΑΛΛΟΤΡΙΩΣΕΩΝ ΤΟΠΟΓΡΑΦΗΣΕΩΝ & ΓΕΩΠΛΗΡΟΦΟΡΙΩΝ	Ο ΕΛΕΓΑΣ ΜΗΧΑΝΙΚΟΣ	Χ. ΜΑΡΟΥΔΗ ΤΟΠ. ΜΗΧΑΝΙΚΟΣ ΜΕ Δ' ΒΑΘΜΟ	16/5/16	
	Ο ΤΜΗΜΑΤΑΡΧΗΣ	Α.Χ. ΔΑΛΕΖΙΟΣ ΤΟΠ. ΜΗΧΑΝΙΚΟΣ ΜΕ Γ' ΒΑΘΜΟ	16/5/16	
	Ο ΔΙΕΥΘΥΝΤΗΣ	Γ. ΝΤΕΛΗΣ Π.Ε. ΔΙΟΙΚΗΤΙΚΟΥ ΟΙΚΟΝΟΜΙΚΟΥ ΜΕ Β' ΒΑΘΜΟ	16/5/16	

ΕΓΚΡΙΤΙΚΗ ΑΠΟΦΑΣΗ : 3029/17-5-'16

ΕΛΕΓΧΟΣ ΑΝΤΙΠΡΑΣ