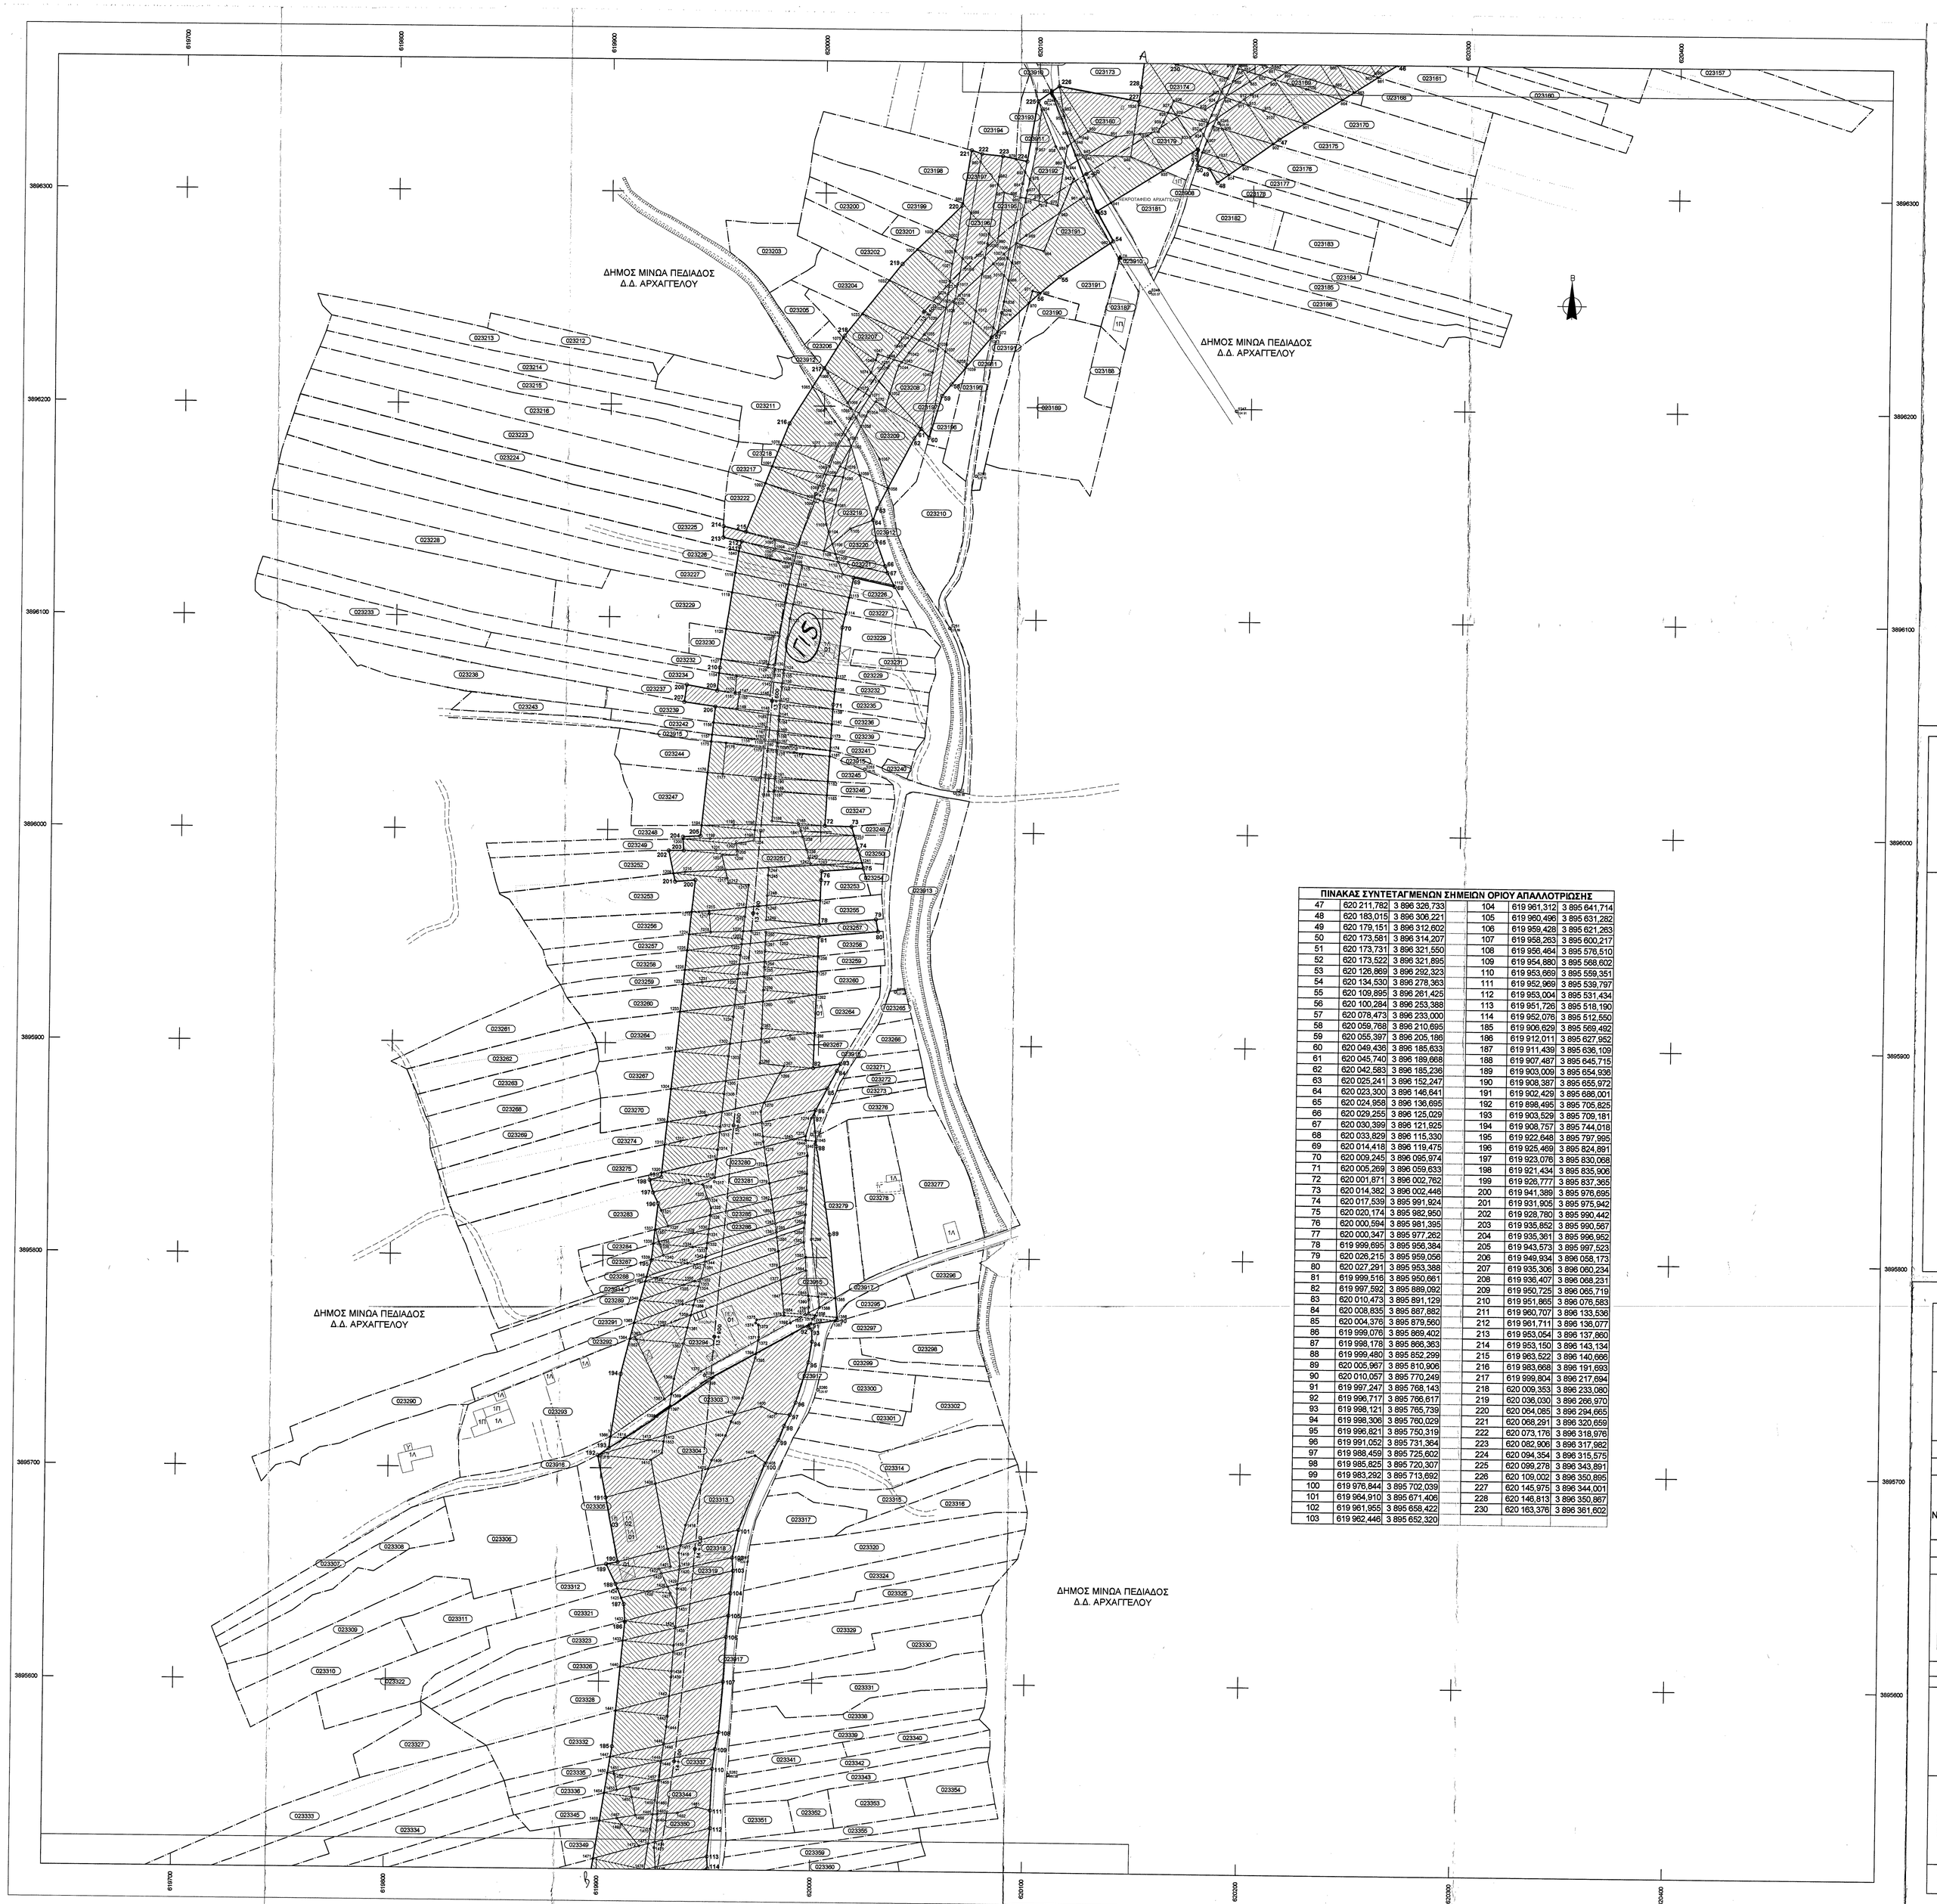

ΠΙΝΑΚΑΣ ΣΥΝΤΕΤΑΓΜΕΝΩΝ ΣΗΜΕΙΩΝ ΟΡΙΟΥ ΑΠΑΛΛΟΤΡΙΩΣΗΣ					
47	620 211,782	3 896 326,733	104	619 961,312	3 895 641,714
48	620 183,015	3 896 306,221	105	619 960,496	3 895 631,282
49	620 179,151	3 896 312,602	106	619 959,428	3 895 621,263
50	620 173,581	3 896 314,207	107	619 958,263	3 895 600,217
51	620 173,731	3 896 321,550	108	619 956,464	3 895 578,510
52	620 173,522	3 896 321,895	109	619 954,880	3 895 568,602
53	620 126,869	3 896 292,323	110	619 953,669	3 895 559,351
54	620 134,530	3 896 278,363	111	619 952,969	3 895 539,797
55	620 109,895	3 896 261,425	112	619 953,004	3 895 531,434
56	620 100,284	3 896 253,388	113	619 951,726	3 895 518,190
57	620 078,473	3 896 233,000	114	619 952,076	3 895 512,550
58	620 059,768	3 896 210,695	185	619 906,629	3 895 569,492
59	620 055,397	3 896 205,186	186	619 912,011	3 895 627,952
60	620 049,436	3 896 185,633	187	619 911,439	3 895 636,109
61	620 045,740	3 896 189,668	188	619 907,487	3 895 645,715
62	620 042,583	3 896 185,236	189	619 903,009	3 895 654,936
63	620 025,241	3 896 152,247	190	619 908,387	3 895 655,972
64	620 023,300	3 896 146,641	191	619 902,429	3 895 686,001
65	620 024,958	3 896 136,695	192	619 898,495	3 895 705,825
66	620 029,255	3 896 125,029	193	619 903,529	3 895 709,181
67	620 030,399	3 896 121,925	194	619 908,757	3 895 744,018
68	620 033,829	3 896 115,330	195	619 922,648	3 895 797,995
69	620 014,418	3 896 119,475	196	619 925,469	3 895 824,891
70	620 009,245	3 896 095,974	197	619 923,076	3 895 830,068
71	620 005,269	3 896 059,633	198	619 921,434	3 895 835,906
72	620 001,871	3 896 002,782	199	619 928,777	3 895 837,365
73	620 014,382	3 896 002,446	200	619 941,389	3 895 976,695
74	620 017,539	3 895 991,924	201	619 931,905	3 895 975,942
75	620 020,174	3 895 982,850	202	619 928,780	3 895 990,442
76	620 000,594	3 895 981,395	203	619 935,852	3 895 990,567
77	620 000,347	3 895 977,262	204	619 935,361	3 895 996,952
78	619 999,695	3 895 956,384	205	619 943,573	3 895 997,523
79	620 026,215	3 895 959,056	206	619 949,934	3 896 058,173
80	620 027,291	3 895 953,388	207	619 935,306	3 896 060,234
81	619 999,516	3 895 950,661	208	619 936,407	3 896 068,231
82	619 997,592	3 895 889,092	209	619 950,725	3 896 065,719
83	620 010,473	3 895 891,129	210	619 951,865	3 896 076,583
84	620 008,835	3 895 867,882	211	619 960,707	3 896 133,536
85	620 004,376	3 895 879,560	212	619 961,711	3 896 136,077
86	619 999,076	3 895 869,402	213	619 953,054	3 896 137,860
87	619 998,178	3 895 866,363	214	619 953,150	3 896 143,134
88	619 999,480	3 895 852,299	215	619 963,522	3 896 140,666
89	620 005,967	3 895 810,906	216	619 983,668	3 896 191,693
90	620 010,057	3 895 770,249	217	619 999,804	3 896 217,694
91	619 997,247	3 895 768,143	218	620 009,353	3 896 233,080
92	619 996,717	3 895 766,617	219	620 036,030	3 896 266,970
93	619 998,121	3 895 765,739	220	620 064,085	3 896 294,665
94	619 998,306	3 895 760,029	221	620 068,291	3 896 320,659
95	619 996,821	3 895 750,319	222	620 073,176	3 896 318,976
96	619 991,052	3 895 731,364	223	620 082,906	3 896 317,982
97	619 988,459	3 895 725,602	224	620 094,354	3 896 315,575
98	619 985,825	3 895 720,307	225	620 099,278	3 896 343,891
99	619 983,292	3 895 713,692	226	620 109,002	3 896 350,895
100	619 976,844	3 895 702,039	227	620 145,975	3 896 344,001
101	619 964,910	3 895 671,406	228	620 146,813	3 896 350,867
102	619 961,955	3 895 658,422	230	620 163,376	3 896 361,602
103	619 962,446	3 895 652,320			

ΔΙΑΝΟΜΗ ΠΙΝΑΚΙΔΩΝ

ΚΔ1
ΚΔ2
ΚΔ3

ΥΠΟΜΝΗΜΑ

- Τριγωνομετρικό σημείο μελέτης με υψόμετρο
- Πολυγωνομετρικό σημείο μελέτης με υψόμετρο
- Όριο Απαλλοτρίωσης με την αρίθμηση των σημείων οριοθέτησης της
- Όριο Αυταποζημίωσης και Υποχρέωσης Παρόδων Ιδιοκτητών
- Όριο Συντελεσθείσας Απαλλοτρίωσης
- Όριο Ιδιοκτησίας
- Όριο Κτηματογράφησης
- Όριο Διανομής
- Όριο Δήμου, Δημοτικού Διαμερίσματος
- 118091 — Κτηματολογικός Αριθμός Δημοσίων Έργων (Κ.Α.Δ.Ε.) 118: Δήμος, Κοινότητα, Δημ. Διαμέρισμα 091: Αριθμός Ιδιοκτησίας
- Επιφάνειες αυταποζημίωσης
- Επιφάνειες αποζημίωσης από τρίτους
- Επιφάνειες αποζημίωσης από δημόσιο
- Κάγκελο
- Συρματόπλεγμα
- Μάνδρα
- 1Κ — Κτίριο - κτίσμα, αριθμός ορόφων / είδος στέγης (Κ : Κεραμοσκεπής, Π : πλακοσκεπής, ΕΛ : Ελλενίτ, Λ : Λαμαρίνα)
- Στύλοι : Δ.Ε.Η. - Ο.Τ.Ε. - Φωτισμού
- 10 0 50 — Άξονας Οδού

ΕΛΛΗΝΙΚΗ ΔΗΜΟΚΡΑΤΙΑ
ΥΠΟΥΡΓΕΙΟ ΥΠΟΔΟΜΩΝ ΜΕΤΑΦΟΡΩΝ ΚΑΙ ΔΙΚΤΥΩΝ
ΓΕΝΙΚΗ ΓΡΑΜΜΑΤΕΙΑ ΥΠΟΔΟΜΩΝ
ΓΕΝΙΚΗ ΔΙΕΥΘΥΝΣΗ ΣΥΓΚΟΙΝΩΝΙΑΚΩΝ ΥΠΟΔΟΜΩΝ
ΕΙΔΙΚΗ ΥΠΗΡΕΣΙΑ ΔΗΜΟΣΙΩΝ ΕΡΓΩΝ ΚΑΤΑΣΚΕΥΗΣ ΕΡΓΩΝ ΜΕ ΙΔΙΩΤΙΚΗ ΧΡΗΜΑΤΟΔΟΤΗΣΗ & ΔΙΑΧΗΣ ΔΕΟΔΟΥ
ΠΑΡΑΧΩΡΗΣΗΣ ΠΕΛΟΠΟΝΝΗΣΟΥ & ΒΟΡΕΙΟΥ ΕΛΛΑΔΟΣ

Παραστατικό στην με αριθμό 1812/7.3.17 Πράξη χαρακτηρισμού υπόχρεο 7.3.17

ΕΡΓΟ:
"Φάση ΙΙ: Σύμβαση Σ2, Κτηματογράφηση και σύνταξη Αναλυτικού Βιβλίου Περιοχής για τις ανάγκες απαλλοτρίωσης του έργου του Νέου Αεροδρομίου στο Καστέλι του Νομού Ηρακλείου Κρήτης και των Οδικών Συνδέσεων του με ΒΟΑΚ και ΝΟΑΚ"

ΓΕΩΡΓΙΟΣ ΠΑΠΑΔΟΠΟΥΛΟΣ
ΔΑΣΟΛΟΓΟΣ

ΕΝΑΡΙΘΜΟ ΕΡΓΟ: 2015ΣΕ07700000

ΣΥΜΒΑΣΗ: 21-06-2013

ΤΙΤΛΟΣ ΣΧΕΔΙΟΥ:
ΚΤΗΜΑΤΟΛΟΓΙΚΟ ΔΙΑΓΡΑΜΜΑ ΑΚΙΝΗΤΩΝ ΠΟΥ ΕΧΟΥΝ ΚΗΡΥΧΘΕΙ ΜΕ ΤΗΝ ΥΑ Φ3010021/οικ./4014/29-7-2015, ΤΟΥ ΑΝΑΠΛΗΡΩΤΗ ΥΠΟΥΡΓΟΥ ΟΙΚΟΝΟΜΙΑΣ ΥΠΟΔΟΜΩΝ ΝΑΥΤΙΛΙΑΣ & ΤΟΥΡΙΣΜΟΥ (ΦΕΚ177/19-8-2015 ΑΠΠ) ΓΙΑ ΤΗΝ ΚΑΤΑΣΚΕΥΗ ΤΟΥ ΑΕΡΟΔΡΟΜΙΟΥ ΣΤΟ ΚΑΣΤΕΛΙ ΤΟΥ Δ.Δ. ΑΡΧΑΓΓΕΛΟΥ ΤΗΣ Π.Ε. ΗΡΑΚΛΕΙΟΥ ΚΡΗΤΗΣ, ΤΜΗΜΑ 21 (Ζ2)

ΚΛΙΜΑΚΑ: 1:1.000 — ΑΡ. ΣΧΕΔΙΟΥ : ΚΤ.21-Κ.Δ.2

ΑΝΑΔΟΧΟΣ ΜΕΛΕΤΗΣ	Ο ΣΥΝΤΑΞΑΣ		
	ΟΝΟΜΑΤΕΠΩΝΥΜΟ	ΗΜΕΡΟΜΗΝΙΑ	ΥΠΟΓΡΑΦΗ
ΑΣΤΡΟΛΑΒΟΣ ΤΕΧΝΙΚΗ Ο.Ε. Μ. ΣΙΝΟΓΛΑΟΣ - Φ. ΜΑΥΡΟΜΑΝΩΛΑΚΗ - Τεχνικές μελέτες - Εφαρμογές πληροφορικής Μακρύλη 28 - 14671 Ν. Ερυθραία Τηλ.: 210 8054421-2, fax: 210 8054423 E-mail : mail@astrolabe.gr Website : www.astrolabe.gr	Μ. ΣΙΝΟΓΛΑΟΣ ΤΟΠ. ΜΗΧΑΝΙΚΟΣ	ΜΑΙΟΣ 2016	
	Φ. ΜΑΥΡΟΜΑΝΩΛΑΚΗ ΤΟΠ. ΜΗΧΑΝΙΚΟΣ	ΜΑΙΟΣ 2016	
	Μ. ΚΑΡΟΥΤΗ ΤΕΧΝ. ΠΟΛ. ΜΗΧΑΝΙΚΟΣ	ΜΑΙΟΣ 2016	

ΑΡ. ΕΚΔΟΣΗΣ: Β

		ΟΝΟΜΑΤΕΠΩΝΥΜΟ	ΗΜΕΡΟΜΗΝΙΑ	ΥΠΟΓΡΑΦΗ
ΥΠΥ.ΜΕ.Δ. - ΓΓΥ.-Γ.Δ.Σ.Υ. Ε.Υ.Δ.Ε./ΚΕ.Ε.Π. ΠΕ.& ΒΕ.	Ο ΕΛΕΓΩΝ ΜΗΧΑΝΙΚΟΣ	Χ. ΔΑΡΑ ΠΟΛ. ΜΗΧΑΝΙΚΟΣ ΜΕ Β' ΒΑΘΜΟ	13 ΜΑΙ. 2016	
	Ο ΠΡΟΪΣΤΑΜΕΝΟΣ ΜΕΛΕΤΩΝ	Ν. ΔΗΜΟΠΟΥΛΟΣ ΠΟΛ. ΜΗΧΑΝΙΚΟΣ ΜΕ Β' ΒΑΘΜΟ	13 ΜΑΙ. 2016	
	ΘΕΩΡΗΘΗΚΕ Ο ΔΙΕΥΘΥΝΤΗΣ	Ι. ΚΑΡΝΕΣΗΣ ΠΟΛ. ΜΗΧΑΝΙΚΟΣ ΜΕ Β' ΒΑΘΜΟ	13 ΜΑΙ. 2016	
ΔΙΕΥΘΥΝΣΗ ΑΠΑΛΛΟΤΡΙΩΣΕΩΝ ΤΟΠΟΓΡΑΦΗΣΕΩΝ & ΓΕΩΠΛΗΡΟΦΟΡΙΑΚΕ	Ο ΕΛΕΓΩΝ ΜΗΧΑΝΙΚΟΣ	Χ. ΜΑΡΟΥΔΗ ΤΟΠ. ΜΗΧΑΝΙΚΟΣ ΜΕ Β' ΒΑΘΜΟ	16/5/16	
	Ο ΤΜΗΜΑΤΑΡΧΗΣ	Α.Χ. ΔΑΛΕΖΟΣ ΤΟΠ. ΜΗΧΑΝΙΚΟΣ ΜΕ Γ' ΒΑΘΜΟ	16/5/16	
	Ο ΔΙΕΥΘΥΝΤΗΣ	Γ. ΝΤΕΛΗΣ Π.Ε. ΔΟΚΙΜΟΣ ΟΙΚΟΝΟΜΙΚΟΥ ΜΕ Β' ΒΑΘΜΟ	16/5/16	

ΕΓΚΡΙΤΙΚΗ ΑΠΟΦΑΣΗ: 3029/17-5-16