

ΣΥΝΤΕΤΑΓΜΕΝΕΣ ΟΡΙΩΝ

Α/Α	X	Y
1	584744.18	390604.83
2	584743.88	390603.83
3	584743.88	390603.83
4	584770.70	390603.86
5	584776.59	390603.86
6	584782.78	390604.18
7	584770.86	390605.19
8	584782.75	390605.19
9	584782.51	390607.07
10	584743.08	390608.66
11	584735.21	3906106.50
12	584734.06	3906106.90
13	584732.10	3906104.64
14	584730.48	3906100.00
15	584727.74	3906085.86
16	584726.78	3906079.18
17	584727.79	3906072.90
18	584735.39	3906056.84
19	584737.95	3906049.44

Υ Π Ο Μ Ν Η Μ Α

- οοο Οριογραμμή ιδιοκτησίας
- x — Ξυλότυπη Περίφραξη
- ↑ Στύλος ΟΤΕ

ΕΜΒΛΟΔΟΜΕΤΡΗΣΗ ΙΔΙΟΚΤΗΣΙΑΣ ΟΙ ΥΠΟ ΣΤΟΙΧΕΙΑ:

1-2-3-4-5-6-7-8-9-10-11-12-18-1 = 1.604.55 Μ²

Το εμβαδόν της ιδιοκτησίας υπολογίστηκε από τις ορθογώνιες συντεταγμένες των ορίων της με τη σχέση
$$2E = \sum_{i=1}^n X_i (Y_{i-1} - Y_{i+1})$$
, όπου
i : Σημείο - όριο της ιδιοκτησίας, n : Το πλήθος των σημείων
X_i : Η τεταγμένη του σημείου i, Y_i : Η τεταγμένη του σημείου i.

Ο Ρ Ο Ι Δ Ο Μ Η Σ Η Σ

ΓΕΝΙΚΟΙ ΟΡΟΙ ΔΟΜΗΣΗΣ ΓΙΑ ΙΔΙΟΚΤΗΣΕΙΣ ΠΟΥ ΒΡΙΣΚΟΝΤΑΙ ΣΕ ΠΕΡΙΟΧΕΣ ΠΟΥ ΚΕΙΝΤΑΙ ΕΚΤΟΣ ΣΧΕΔΙΟΥ ΠΟΛΗΣ ΚΑΙ ΕΚΤΟΣ ΟΡΙΩΝ ΟΙΚΙΣΜΟΥ :
Π.Δ/γμια 24-05-85 ΦΕΚ 270/Α'/31-05-85
Ν.3212/2003 ΦΕΚ 308/Α'/31-12-2003
Π.Δ/γμια 05-04-1977 ΦΕΚ 133Α

ΕΛΑΧΙΣΤΟ ΕΜΒΛΟ ΚΑΤΑ ΚΑΝΟΝΑ : 4000 Μ² (ΜΕ ΠΡΟΣΠΙΠΟ 25 Μ ΣΕ ΚΟΙΝΟΧΡΗΣΤΟ ΔΡΟΜΟ).

ΚΑΤΑ ΠΑΡΕΚΚΛΙΣΗ	Y _i X _i
: 4000 Μ² (ΥΠΙΣΤΑΜΕΝΑ ΤΗΝ 31-12-2003)	
: 750 Μ² (ΜΕ ΠΡΟΣΠΙΠΟ 10 Μ ΣΕ ΚΟΙΝΟΧΡΗΣΤΟ ΔΡΟΜΟ ΚΑΙ ΥΠΙΣΤΑΜΕΝΑ ΤΗΝ 12-11-1962)	
: 1200 Μ² (ΜΕ ΠΡΟΣΠΙΠΟ 20 Μ ΣΕ ΚΟΙΝΟΧΡΗΣΤΟ ΔΡΟΜΟ ΚΑΙ ΥΠΙΣΤΑΜΕΝΑ ΤΗΝ 12-09-1964)	
: 2000 Μ² (ΜΕ ΠΡΟΣΠΙΠΟ 25 Μ ΣΕ ΚΟΙΝΟΧΡΗΣΤΟ ΔΡΟΜΟ ΚΑΙ ΥΠΙΣΤΑΜΕΝΑ ΤΗΝ 17-10-1978)	
: 2000 Μ² (ΓΙΑ ΕΥΡΙΣΚΟΜΕΝΑ ΕΝΤΟΣ ΖΩΝΗΣ ΟΙΚΙΣΜΟΥ ΚΑΙ ΠΡΟΥΦΙΣΤΑΜΕΝΑ 24-4-1977, Π.Δ. 5-4-1977 ΦΕΚ 133Α)	
ΠΟΣΟΣΤΟ ΚΑΛΥΨΗΣ ΣΥΝΤΕΛΕΣΤΗΣ ΔΟΜΗΣΗΣ ΜΕΤΙΣΤΟ ΥΨΟΣ	
: 10 %	
: 0.2 (Για κατοικία 200 Μ²).	
: 7.5 Μ (2 0Ρ0401).	

Δ Η Λ Θ Σ Η Ν 651/77

Δηλώνεται υπεύθυνα ότι η υπ' αριθμ. 01 ιδιοκτησία Μυρβανού Ιωάννη με τα ως άνω περιγραφέντα περιμετρικά όρια και εμβαδόν 1.604,55 τ.μ., βρίσκεται στην θέση «Αναβολέμα», της κτηματικής περιφέρειας της οικισμού Γωνιών, Δ.Ε.Ταλίου, του Δήμου Μαλεβιζίου Π.Ε. Ηρακλείου, εκτός ορίων του οικισμού και εντός ζώνης οικισμού. Δεν αποτελεί τμήμα μεγαλύτερης έκτασης και ΔΕΝ ΕΙΝΑΙ ΑΡΤΙΑ ΚΑΙ ΟΙΚΟΔΟΜΩΣΙΜΗ, σύμφωνα με τους παραπάνω όρους δόμησης.

Τα όρια υποδείχθηκαν από τον ιδιοκτήτη που φέρει και την ευθύνη της οριογράφησης.
Η ιδιοκτησία δεν δεσμεύεται με δουλεία ενεργείας διέλευσης γραμμής μεταφοράς υψηλής τάσης της Δ.Ε.Η., δεν εμπίπτει στις διατάξεις του νόμου 1337/83 περί ευφορών σε γη και χέρια και η απόσπαση της από την έκταση είναι μεγαλύτερη των 1000 μ.
Η σύνταξη της απόστασης πραγματοποιήθηκε στο Ελληνικό Γεωδαιτικό Σύστημα Αναφοράς ΕΓ.Σ.Α. 87.


Ο ΜΗΧΑΝΙΚΟΣ

ΜΙΧΑΗΛ Γ. ΜΑΡΚΟΓΙΑΝΝΑΚΗΣ
ΠΟΛΙΤΙΚΟΣ ΜΗΧΑΝΙΚΟΣ
UNIVERSITY OF SHEFFIELD
ΕΛΛΗΝΙΚΗ ΔΗΜΟΚΡΑΤΙΑ

Δ Η Λ Θ Σ Η Ι Δ Ι Ο Κ Τ Η Τ Η

Ο κάτωθι υπογεγραμμένος Μυρβανός Ιωάννης, ιδιοκτήτης της ως άνω περιγραφόμενης αυτοτελούς και ανεξάρτητης ιδιοκτησίας 01 που βρίσκεται στην θέση «Αναβολέμα», κτηματικής περιφέρειας οικισμού Γωνιών του Δήμου Μαλεβιζίου Π.Ε. Ηρακλείου, δηλώνω υπεύθυνα ότι τα όρια τους δείχνω επί τοπον από έμένα τον ίδιο και ευθύνομαι για την ακρίβεια των δηλούμενων ορίων του γεωμετρίου.

Ο ΙΔΙΟΚΤΗΤΗΣ

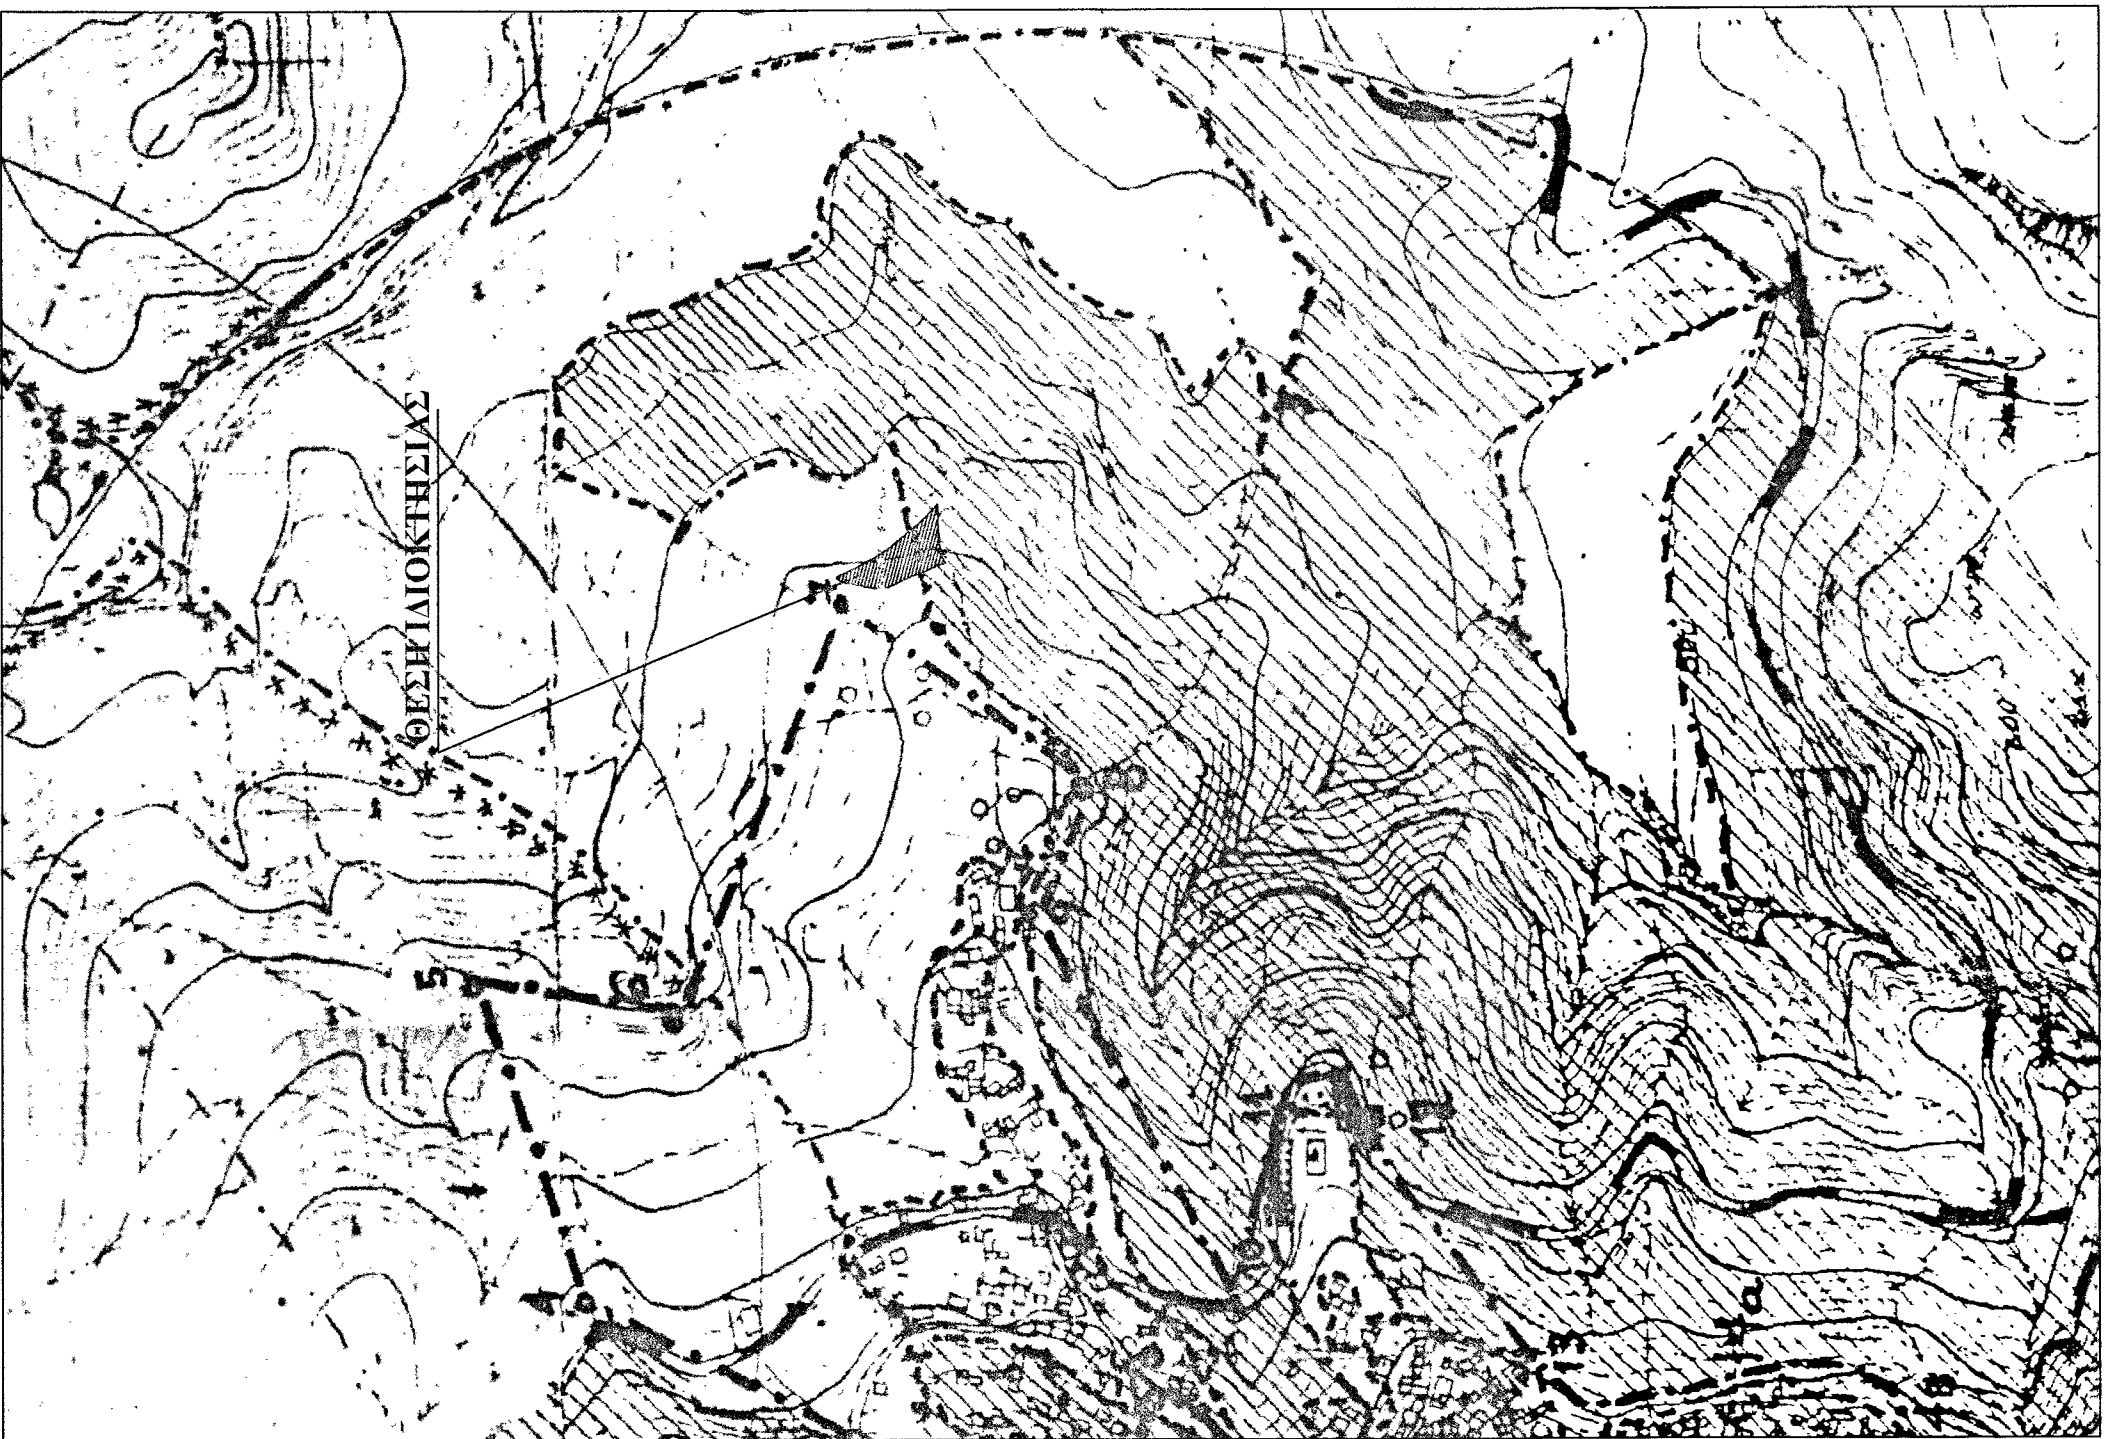

Απόσταση οριοθέτησης οικισμού Γωνιών Μαλεβιζίου κλ. 1/5000

ΜΙΧΑΗΛ Γ. ΜΑΡΚΟΓΙΑΝΝΑΚΗΣ

ΠΟΛΙΤΙΚΟΣ ΜΗΧΑΝΙΚΟΣ

ΔΙΝΣΗ: ΕΛΕΥΘΕΡΙΑΣ 52, ΓΑΖΙ ΗΡΑΚΛΕΙΟΥ - ΤΚ: 71414 - ΤΗΛ:8947 42507

ΙΔΙΟΚΤΗΤΗΣ:

ΜΥΡΒΑΝΟΣ ΙΩΑΝΝΗΣ

ΈΡΓΟ:

ΑΠΟΤΥΓΩΣΗ ΙΔΙΟΚΤΗΣΙΑΣ

ΘΕΣΗ:

«ΑΝΑΒΟΛΕΜΑ» ΚΤΗΜΑΤΙΚΗΣ
ΠΕΡΙΦΕΡΕΙΑΣ ΟΙΚΙΣΜΟΥ ΓΩΝΙΩΝ
ΔΗΜΟΥ ΜΑΛΕΒΙΖΙΟΥ

ΘΕΜΑ ΣΧΕΔΙΟΥ:


Τοπογραφικό Διάγραμμα

ΚΛΙΜΑΚΑ:

1:200

ΧΡΟΝΟΣ ΜΕΛΕΤΗΣ:
ΝΟΕΜΒΡΙΟΣ 2016

σφραγίδα - υπογραφή:

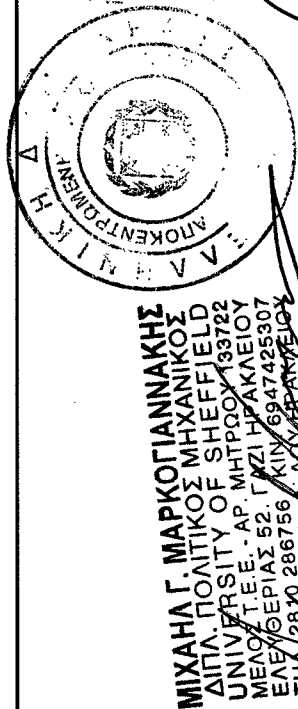

