


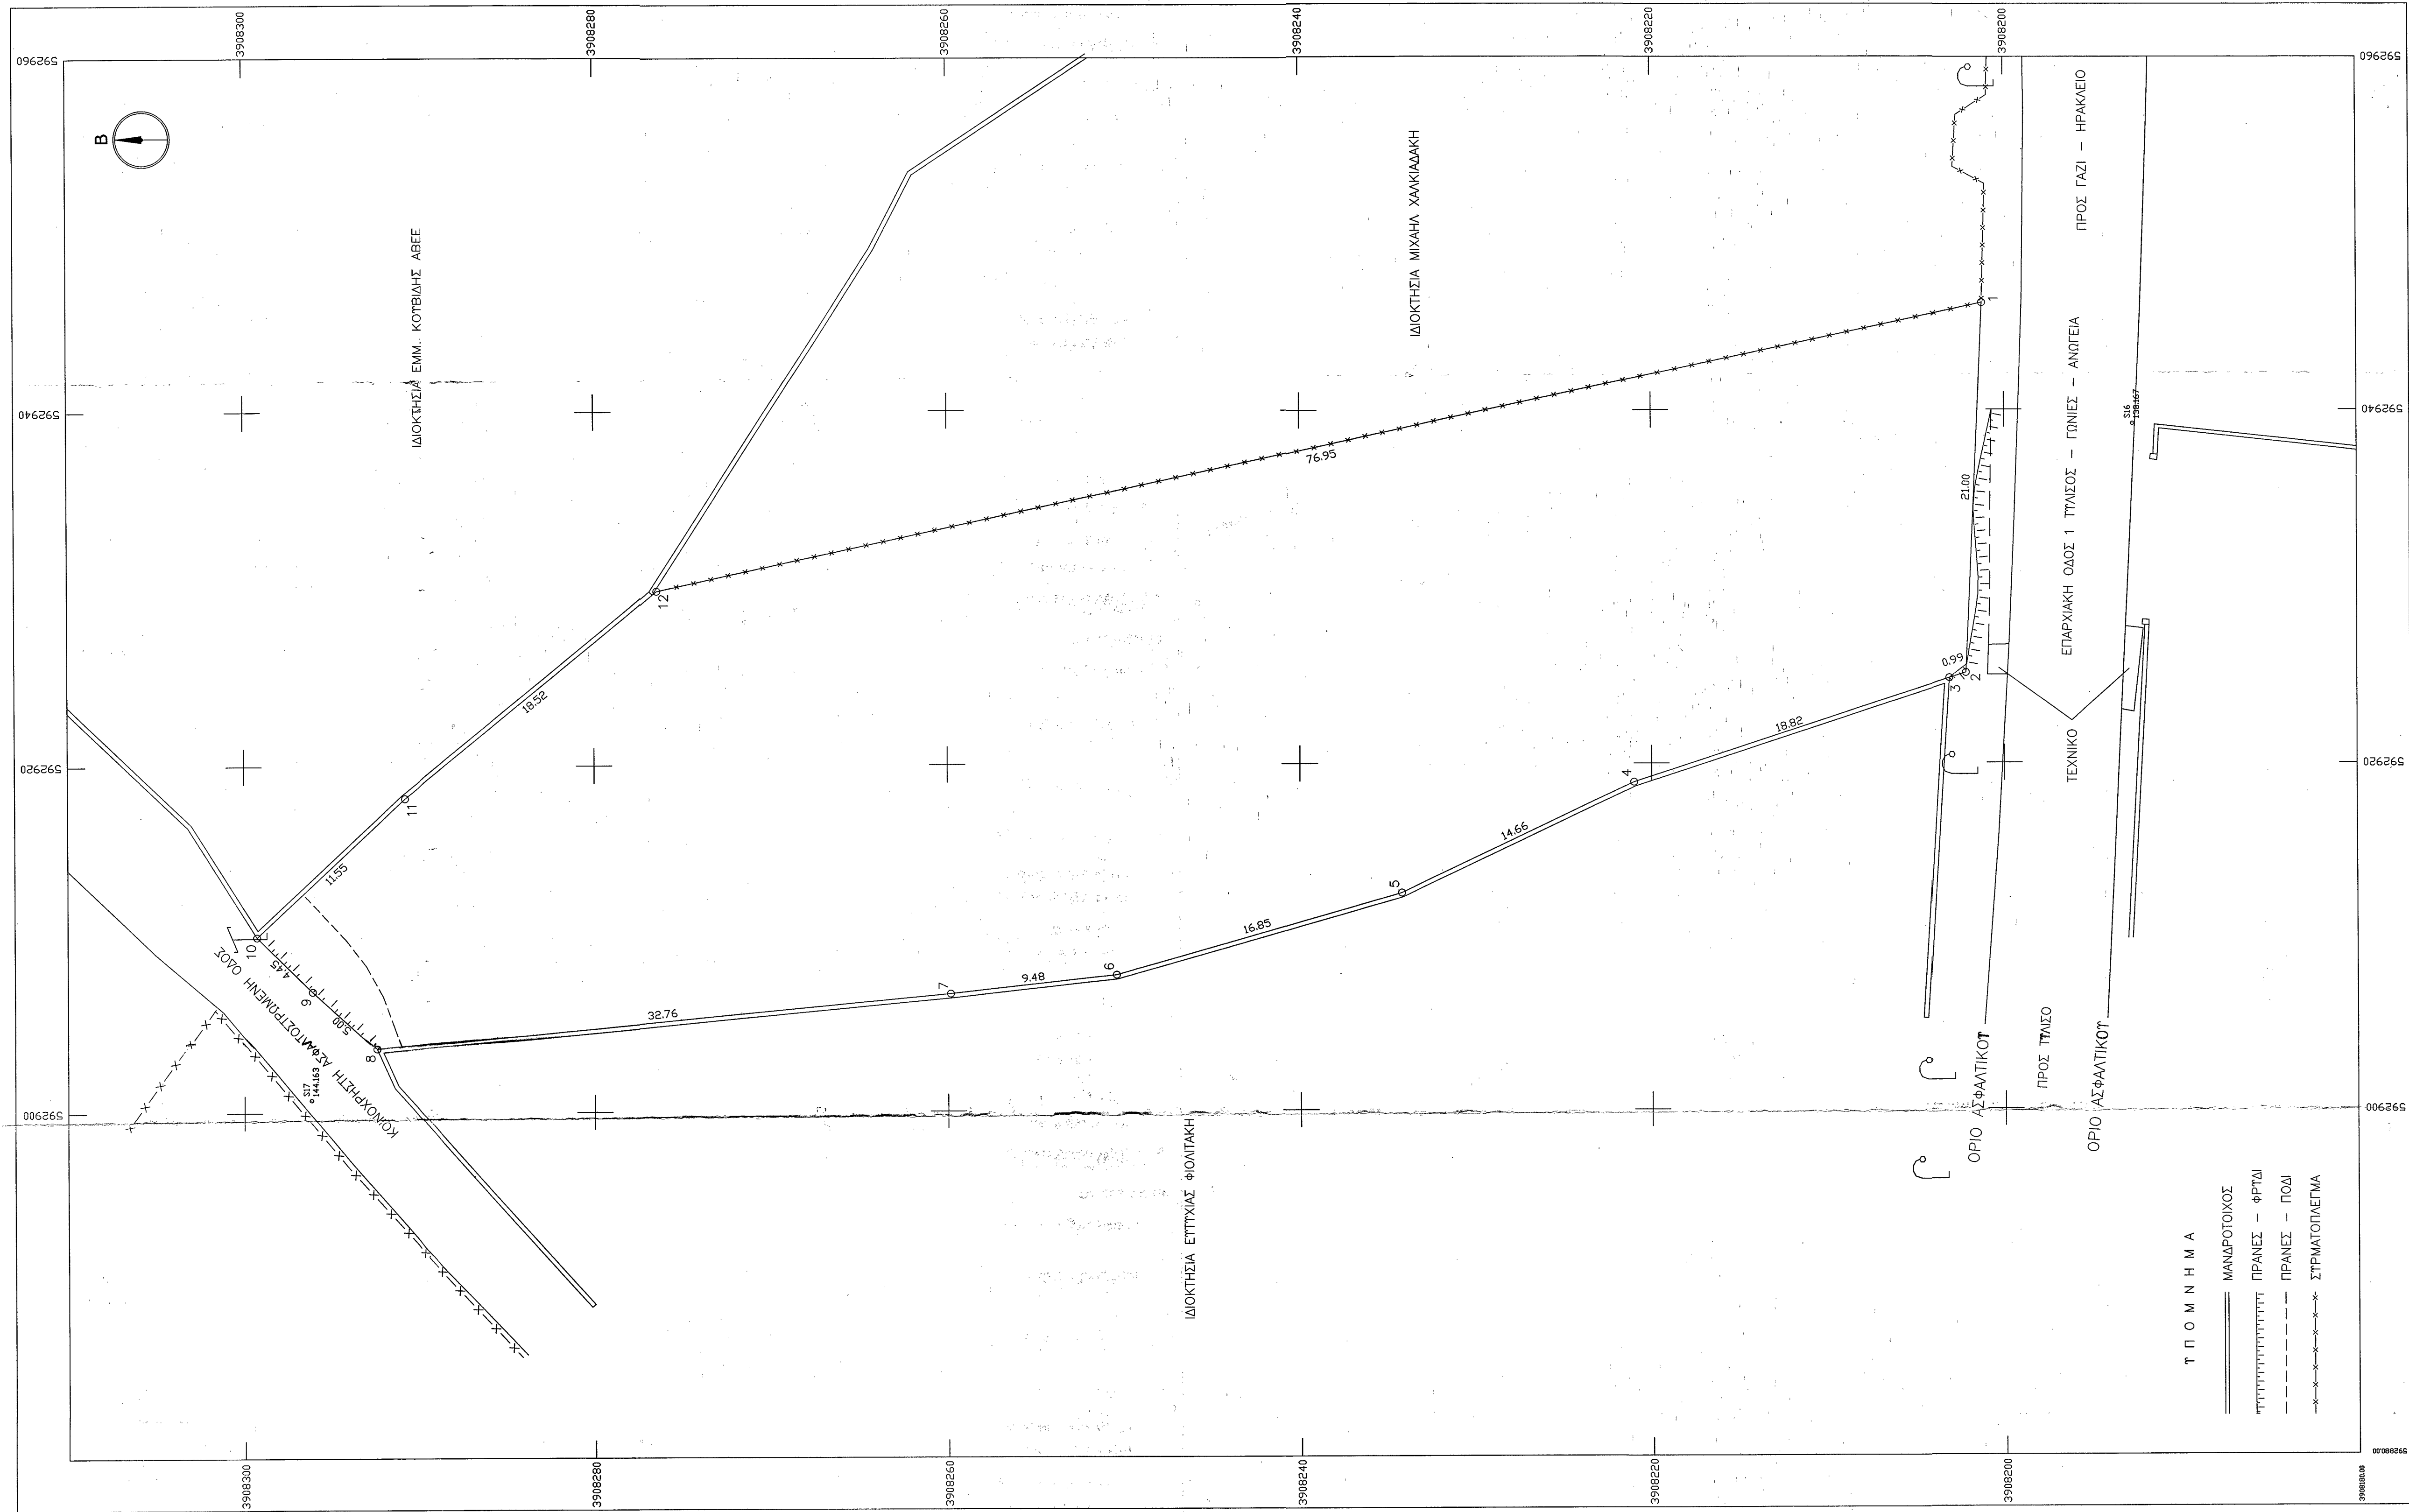

ΣΤΗΜΕΝΑ ΜΕ ΤΟ Π.Δ. ΤΗΣ 24/31-5-1985 (ΦΕΚ Δ 270/1985) ΓΙΑ ΟΡΟΥΣ ΔΟΜΗΣΗΣ ΓΗΠΕΔΩΝ ΕΚΤΟΣ ΣΧΕΔΙΟΥ ΠΟΛΕΩΝ, ΟΠΩΣ ΤΡΟΠΟΠΟΙΗΤΗΚΕ ΜΕ ΤΟ Ν.3212/2003 (ΦΕΚ Α 308/2003).

- [illegible]

ΕΜΒΑΔΟΝ ΓΗΠΕΔΟΥ: $ΕΜΒ(12,3,4,5,6,7,8,9,10,11,12,1)=2205,64\text{m}^2$

ΔΙΟΚΤΗΤΗΣ: Ν. & Χ. ΚΟΤΣΟΓΙΑΝΝΗΣ ΑΕΒΕ
ΤΙΤΛΟΣ: 18494/2006 ΣΥΜΒΟΛΟΓΡΑΦΟΤ' ΗΡΑΚΛΕΙΟΤ' ΚΟΝΣΤΑΝΤΙΝΙΑΣ ΣΤΑΤΡΑΚΑΚΗ
ΜΙΣΘΩΤΗΣ: ΕΜΜ. ΚΟΥΤΙΔΗΣ ΑΒΕΕ

ΔΗΛΩΣΗ Ν. 651 / 77

Ο ΚΑΤΕΡΓΗΤΗΣ ΤΙΤΟΓΡΑΦΗΡΗΣ ΜΙΧΑΗΛ ΠΑΝΑΓΙΩΤΑΚΗΣ,
ΔΗΛΩΝΕΙ ΠΙΣΤΩΣΑΝ ΟΤΙ:
ΤΟ ΠΛΗΘΟΣ ΜΕ ΣΤΟΙΧΕΙΑ (1.2.3.4.5.6.7.8.9.10.11.12.1) ΕΠΙΧΕΙΡΕΙΤΑΙ 2205.64* ΟΠΩΣ ΑΠΟ ΤΟ
ΑΠΟΛΥΤΩΤΑΙ ΣΤΟ ΤΑΡΟΝ ΤΟΠΟΓΡΑΦΙΚΟ ΔΙΑΓΡΑΜΜΑ ΕΝΑΙ ΑΡΤΑ ΚΑΤΑ ΠΑΡΕΛΗΛΗ ΚΑΘΩΣ
ΕΝ ΕΠΙΧΕΙΡΕΙΤΑΙ ΣΤΗΝ ΠΡΩΤΟΤΥΠΗ ΕΙΔΙΚΗ ΚΑΡΔ 1 ΤΜΗΜΑΤΟΣ – ΓΩΝΙΕΣ – ΑΝΟΙΞΙΑ ΚΑΙ
ΤΡΕΙΣΤΑ ΠΡΙΝ ΑΠΟ ΤΟ 1962 ΣΤΗΦΑΝΟ ΜΕ ΤΟ 18494/2006 ΤΗΣ ΣΥΜΒΑΛΟΝΤΙΑΣ ΤΟΥ ΗΡΩ
ΚΩΝΣΤΑΝΤΙΝΟΥ ΣΤΑΥΡΑΚΗ

ΚΑΤΑΝΤΙΣΤΕΣ ΣΥΝΤΑΚΤΙΚΑ, ΕΚΤΟΣ ΠΤΕ, ΕΝΤΟΣ ΤΟΥ ΒΙΟΛΟΓΙΚΟΥ
ΒΡΕΚΕΤΑ ΕΚΤΟΣ ΟΡΙΟΥ ΟΙΚΙΣΜΟΥ, ΕΚΤΟΣ ΠΤΕ, ΕΝΤΟΣ ΤΟΥ ΒΙΟΛΟΓΙΚΟΥ
ΣΥΝΤΑΚΤΙΚΑ ΜΕ ΤΗΝ ΑΝΑΦΗΡΑ 16/1981 ΤΟΥ ΕΞΕΤΘΗ ΤΗΣ ΤΡΟΠΟΠΟΙΗΣΗΣ ΜΕ ΤΗΝ 22293/14915,
ΕΚΕΚ 17688/20-9-1999, ΣΤΗΝ ΠΕΡΙΦΕΡΕΙΑ ΤΗΣ ΔΗΜΟΚΡΑΤΙΑΣ ΕΝΟΤΗΤΑΣ ΤΩΝ ΤΩΝ
ΔΗΜΩΝ ΜΑΛΕΒΙΟΥ.

ΑΠΟ ΤΟ ΓΗΠΕΔΟ ΔΕ ΔΙΕΡΧΟΝΤΑΙ ΚΑΛΩΔΙΑ ΤΥΦΗΣ ΤΗΣ ΔΕΗ.
ΑΠΟ ΤΟ ΓΗΠΕΔΟ ΔΕ ΔΙΕΡΧΕΤΑΙ ΡΕΜΑ.
ΑΠΟΣΤΑΣΗ ΑΠΟ ΤΗ ΘΑΛΑΣΣΑ ΜΕΓΑΛΥΤΕΡΗ ΑΠΟ 800m.

ΤΑ ΟΡΙΑ ΤΟΥ ΓΗΠΕΔΟΥ ΠΡΟΔΕΙΧΘΗΚΑΝ ΑΠΟ ΤΟΝ ΜΙΚΡΟΤΗΤΗ.
Η ΑΠΟΤΥΠΩΣΗ ΕΓΙΝΕ ΣΤΟ ΚΡΑΤΙΚΟ ΣΥΣΤΗΜΑ ΣΥΝΤΕΛΕΓΜΕΝΩΝ


Ο ΜΗΧΑΝΙΚΟΣ

Ο ΜΗΧΑΝΙΚΟΣ


ΜΙΧΑΛΗΣ ΓΕΩΡΓ. ΠΑΝΑΓΙΩΤΑΚΗΣ
ΔΙΠΛΩΜ. ΑΓΡΟΝΟΜΟΣ ΤΟΜΕΑΦΟΣ ΜΕΧΑΝΙΚΟΣ
ΕΘΝΙΚΟΥ ΜΕΤΣΟΒΙΟΥ ΠΟΛΥΤΕΧΝΕΙΟΥ
ΜΕΛΟΣ ΤΕΕ ΑΡΧ. ΜΕΤΣ. 198003 - ΤΗΛ. 2819/702431
ΚΟΚΚΙΝΗ ΧΑΝΔΡΑΚΛΕΙΟΥ ΚΡΗΤΗΣ
ΑΦΜ 0725081758 - Β. ΔΟΥ ΗΡΑΚΛΕΙΟΥ

ΔΗΛΩΣΗ ΟΡΙΩΝ


ΣΤΙΓΜΑΤΟΜΕΣ ΚΟΡΜΕΣ ΠΗΛΑΤΩ (ΣΤΔΣ '87)	ΚΟΡΜΗ	Χ	Υ	Τ
1	52946,083	3908201	238	
2	52935,305	3908202	180	
3	52928,630	3908203	119	
4	52918,430	3908201,000	110	
5	52912,624	3908210,235	235	
6	52907,367	3908250,435	435	
7	52906,998	3908250,852	852	
8	52903,726	3908292,455	455	
9	52907,125	3908292,122	122	
10	52910,476	3908299,271	271	
11	52918,145	3908290,818	818	
12	52919,832	3908276,451	451	

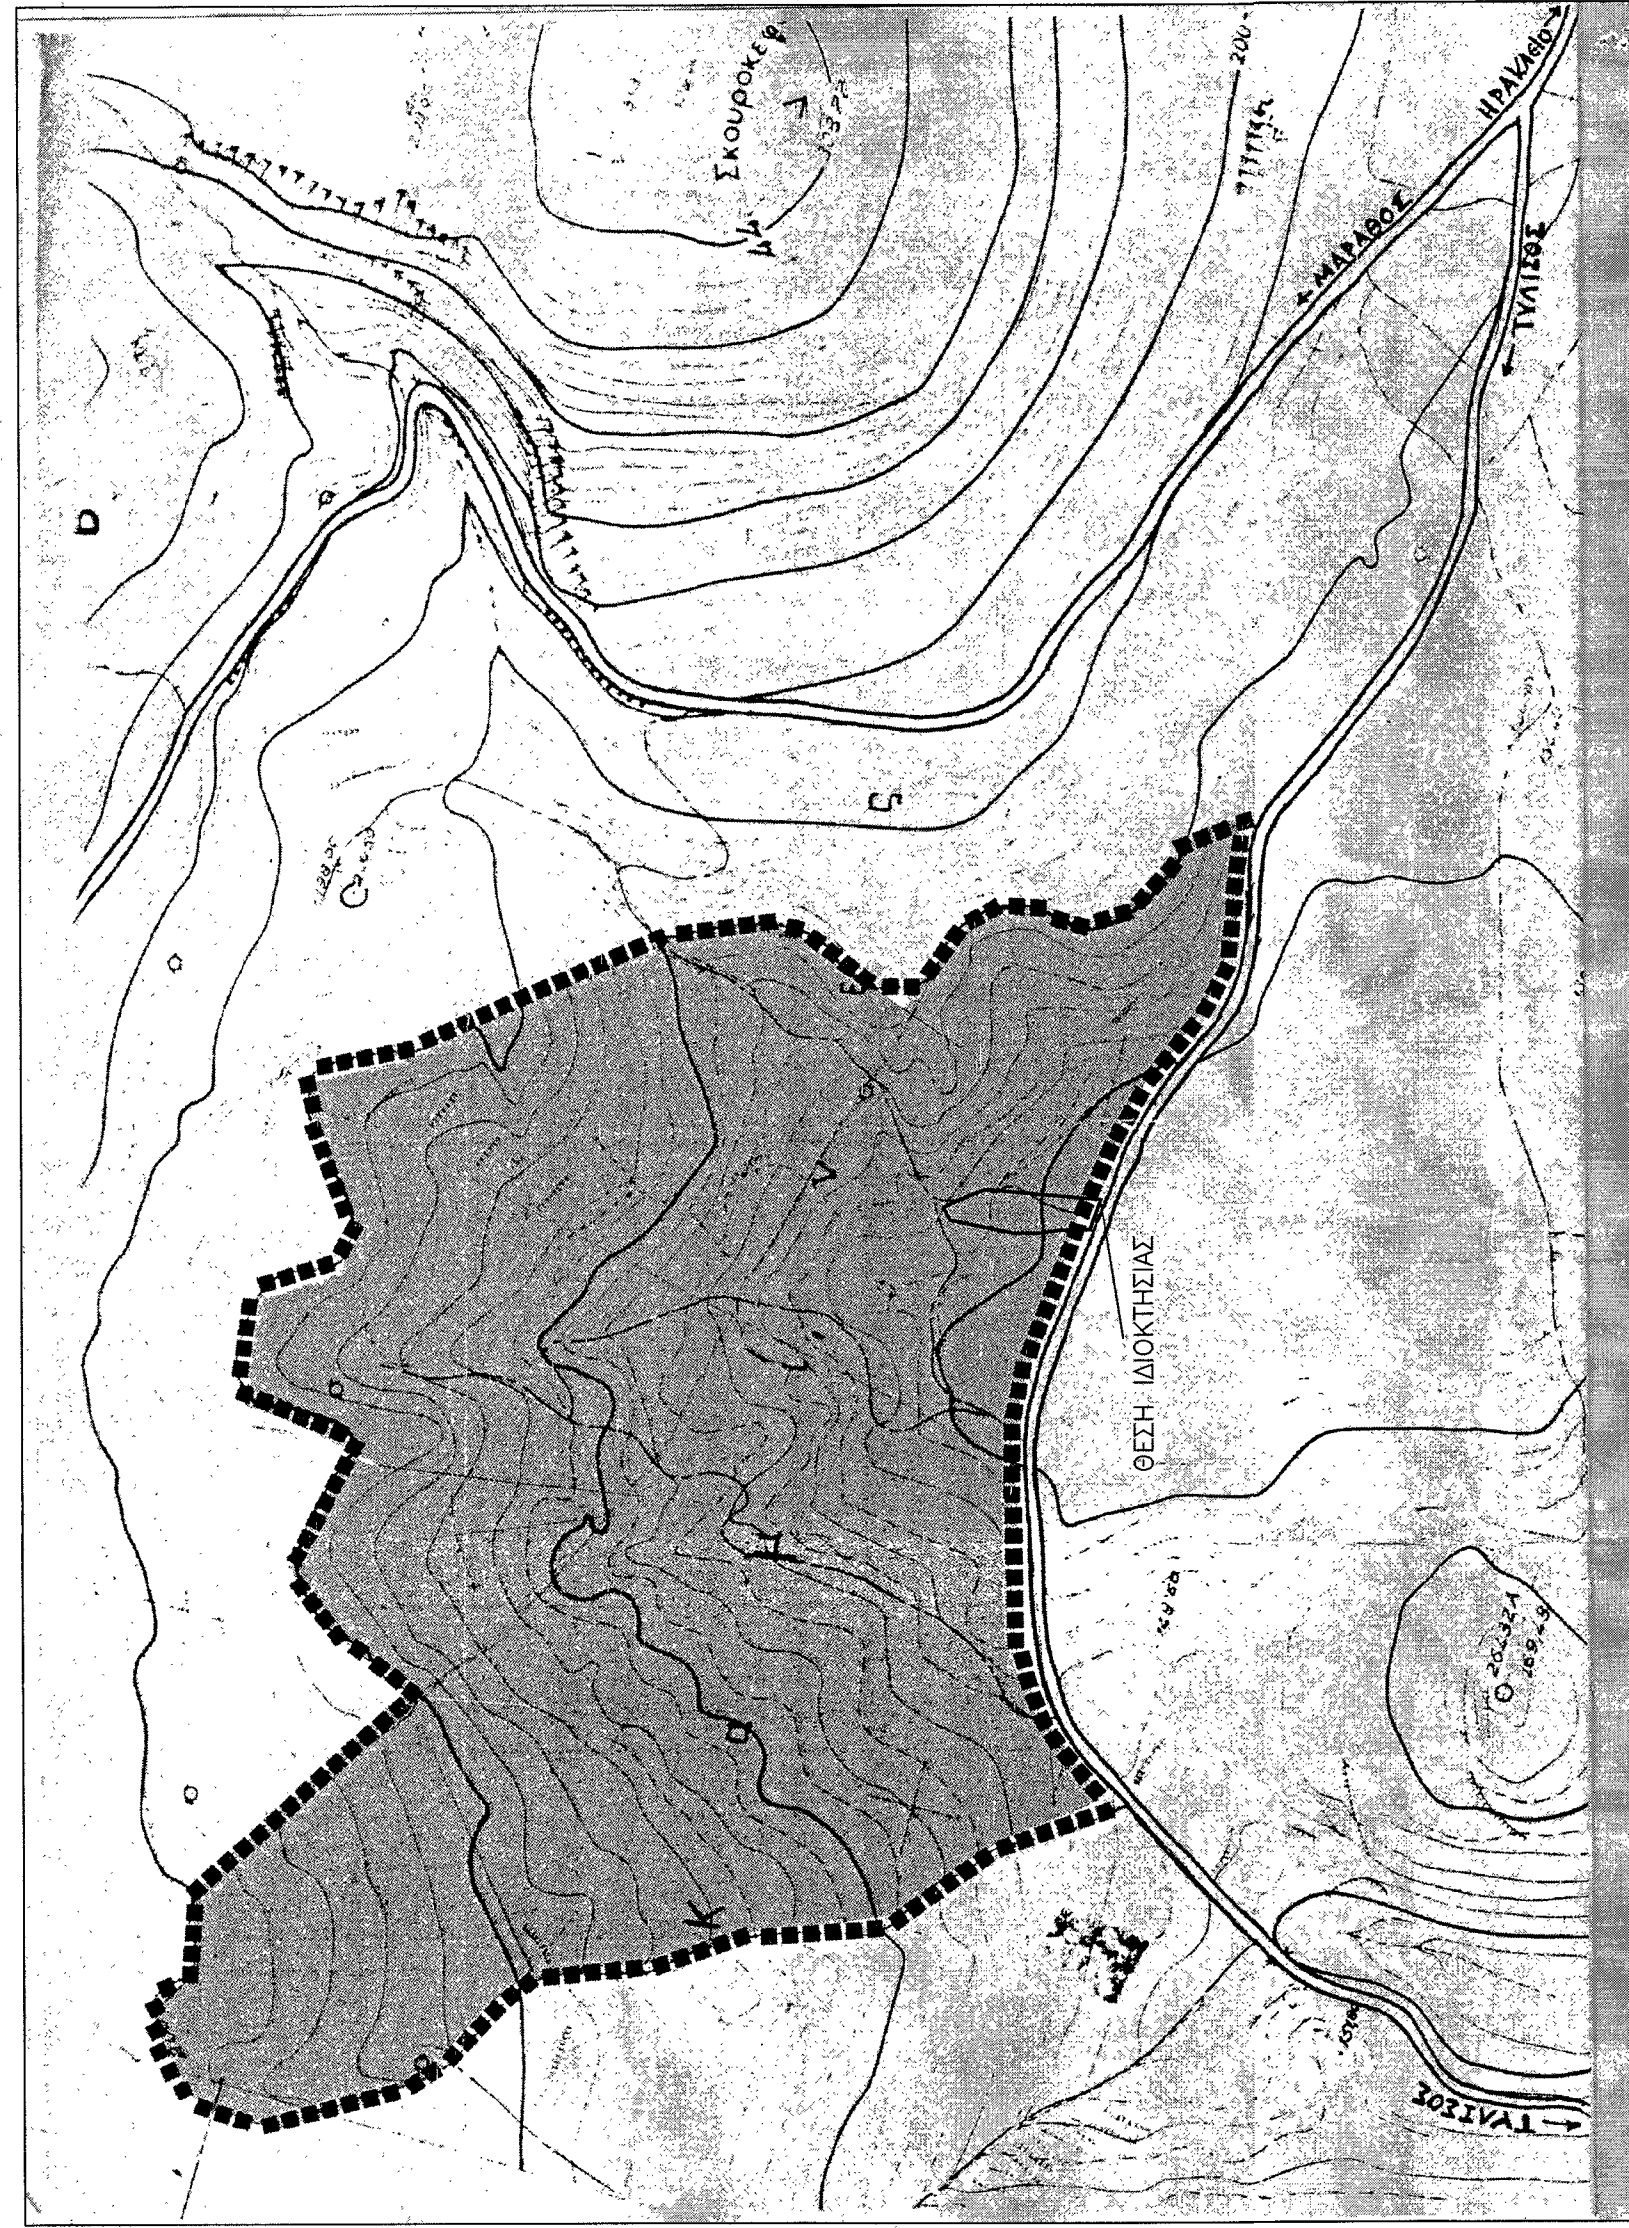

ΑΠΟΣΠΑΣΜΑ ΧΑΡΤΗ Γ.Γ.Σ. ΜΕ ΟΡΙΟΓΕΤΗΣΗ ΒΙΟ. ΠΑ. ΤΥΛΙΣΟΥ
ΚΛΙΜΑΚΑ 1:5000

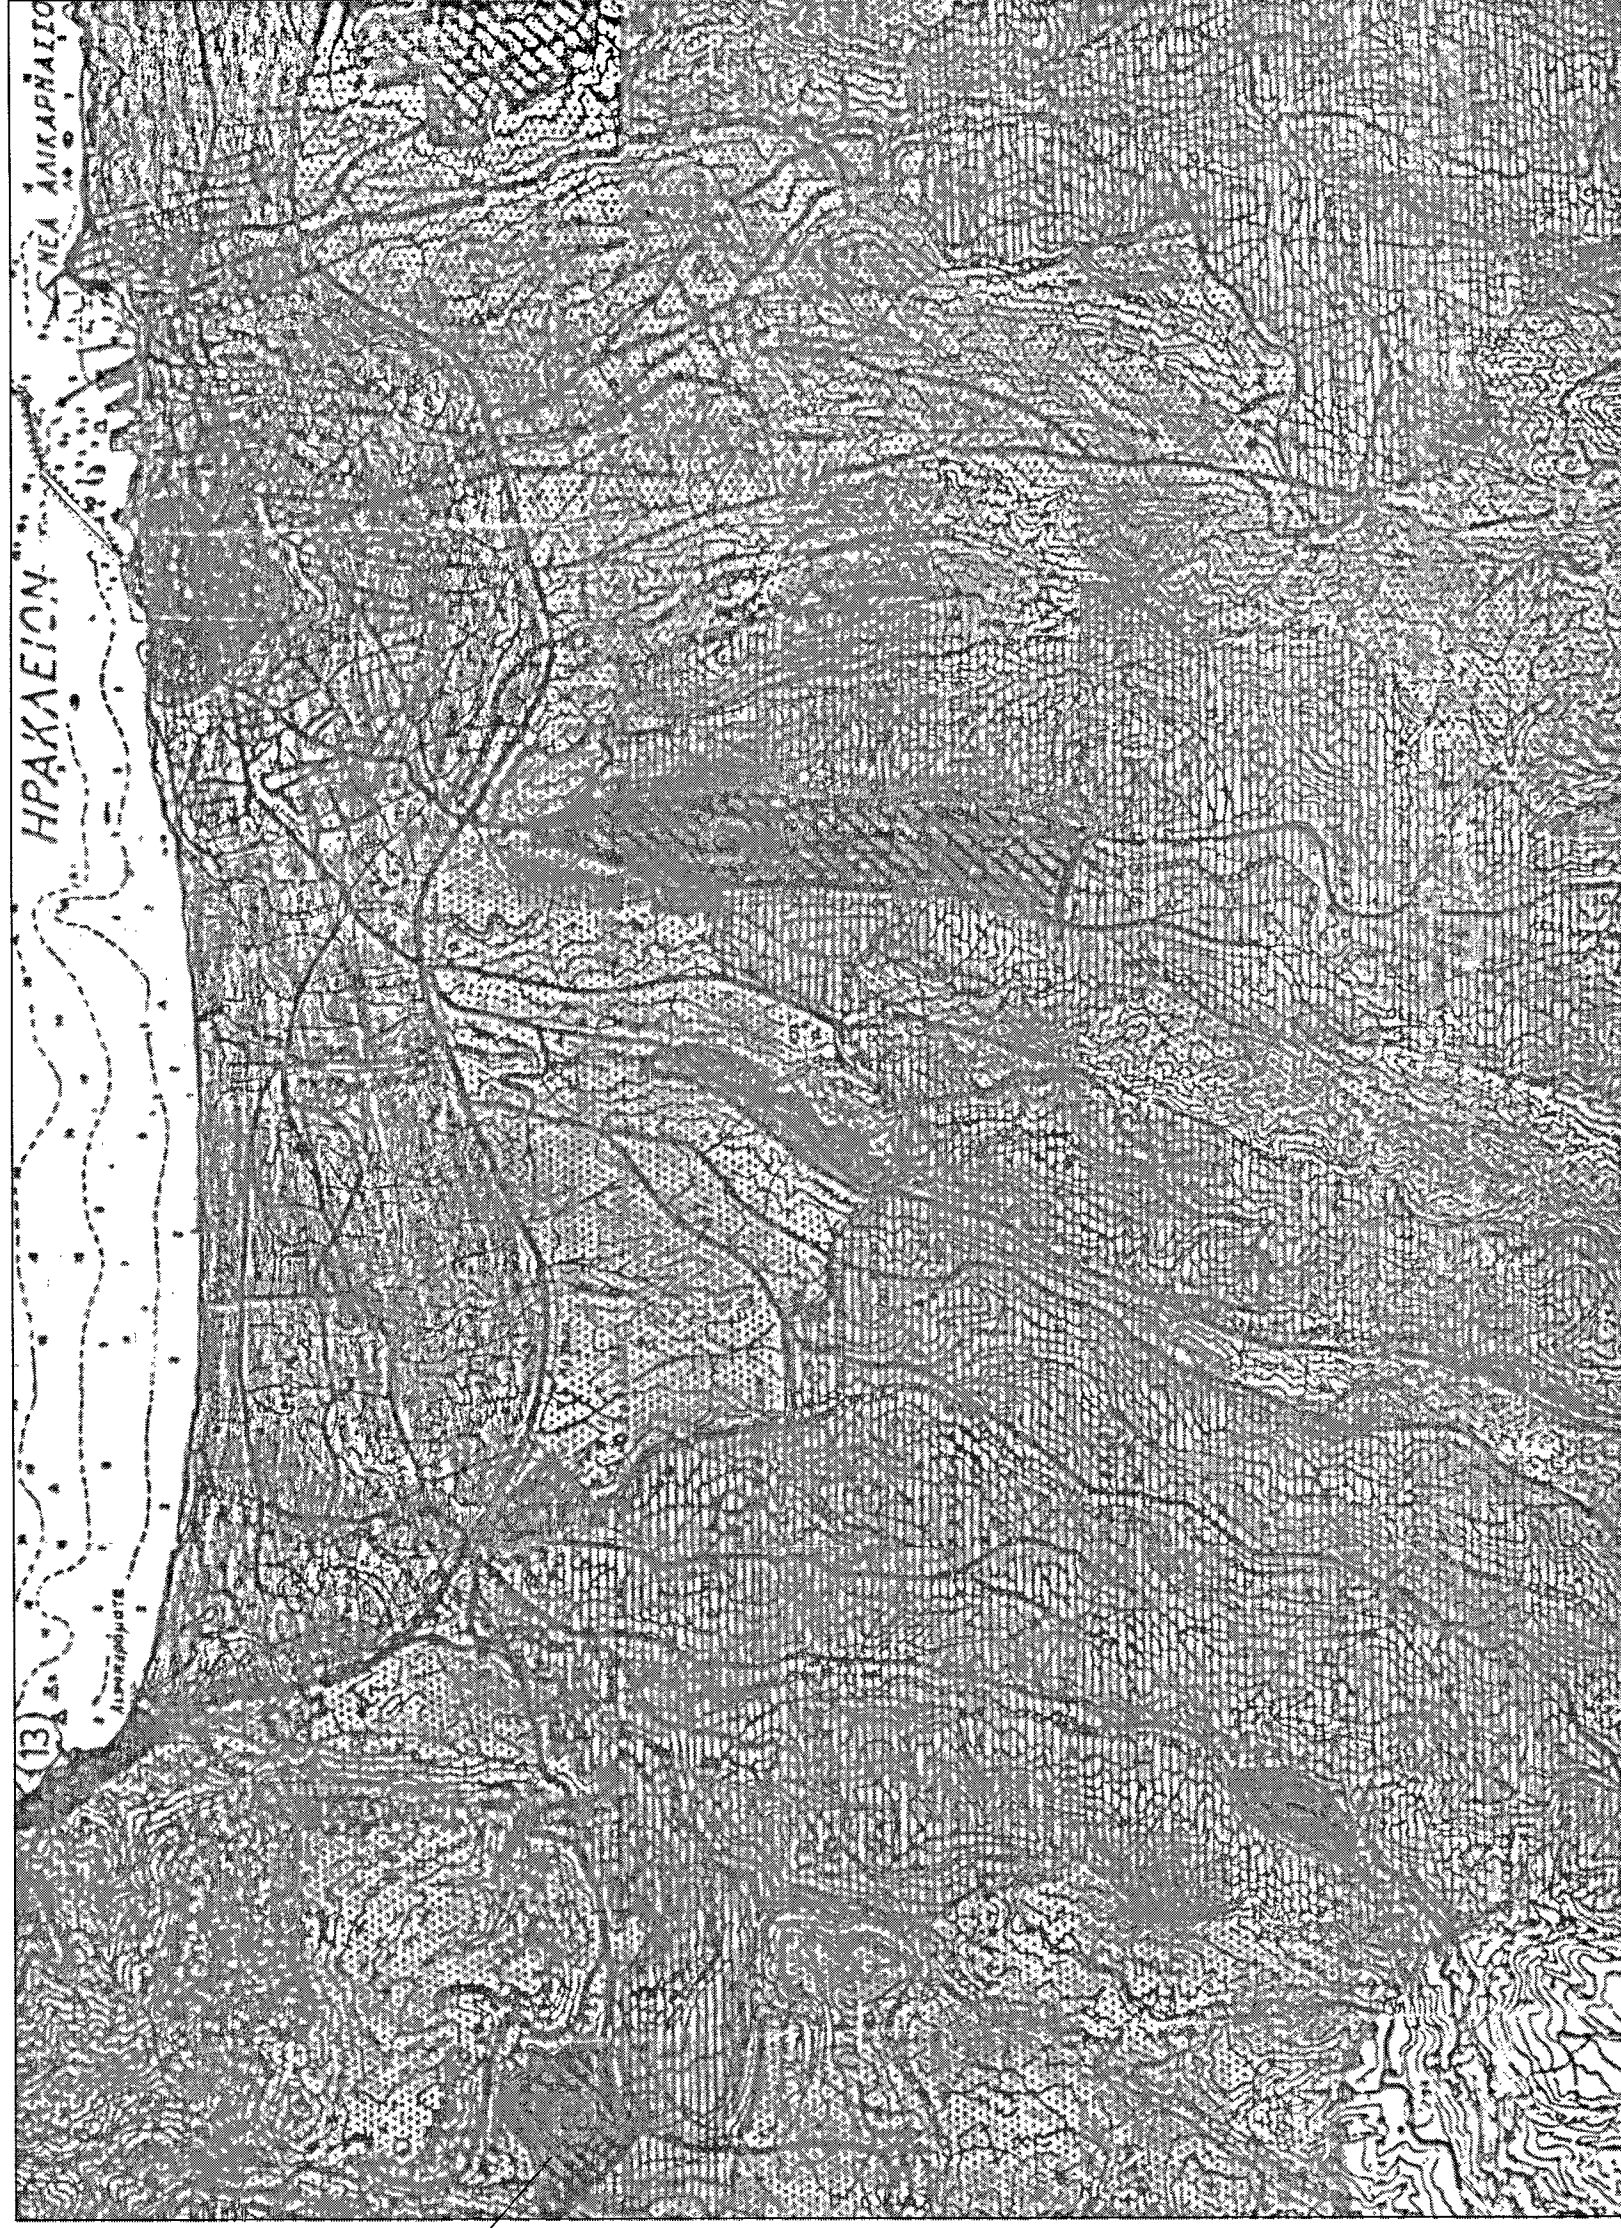

ΑΠΟΣΤΑΣΜΑ ΧΑΡΤΗ ΤΗΣ ΑΠΟΦΑΣΗΣ 16/1981 ΤΟΥ ΕΣΧΠ ΟΠΩΣ ΤΡΟΠΟΠΟΙΗΘΗΚΕ ΜΕ ΤΗΝ 22292/4915, ΦΕΚ 17685/20-9-1999
ΚΙΛΩΜΑ 1:50000

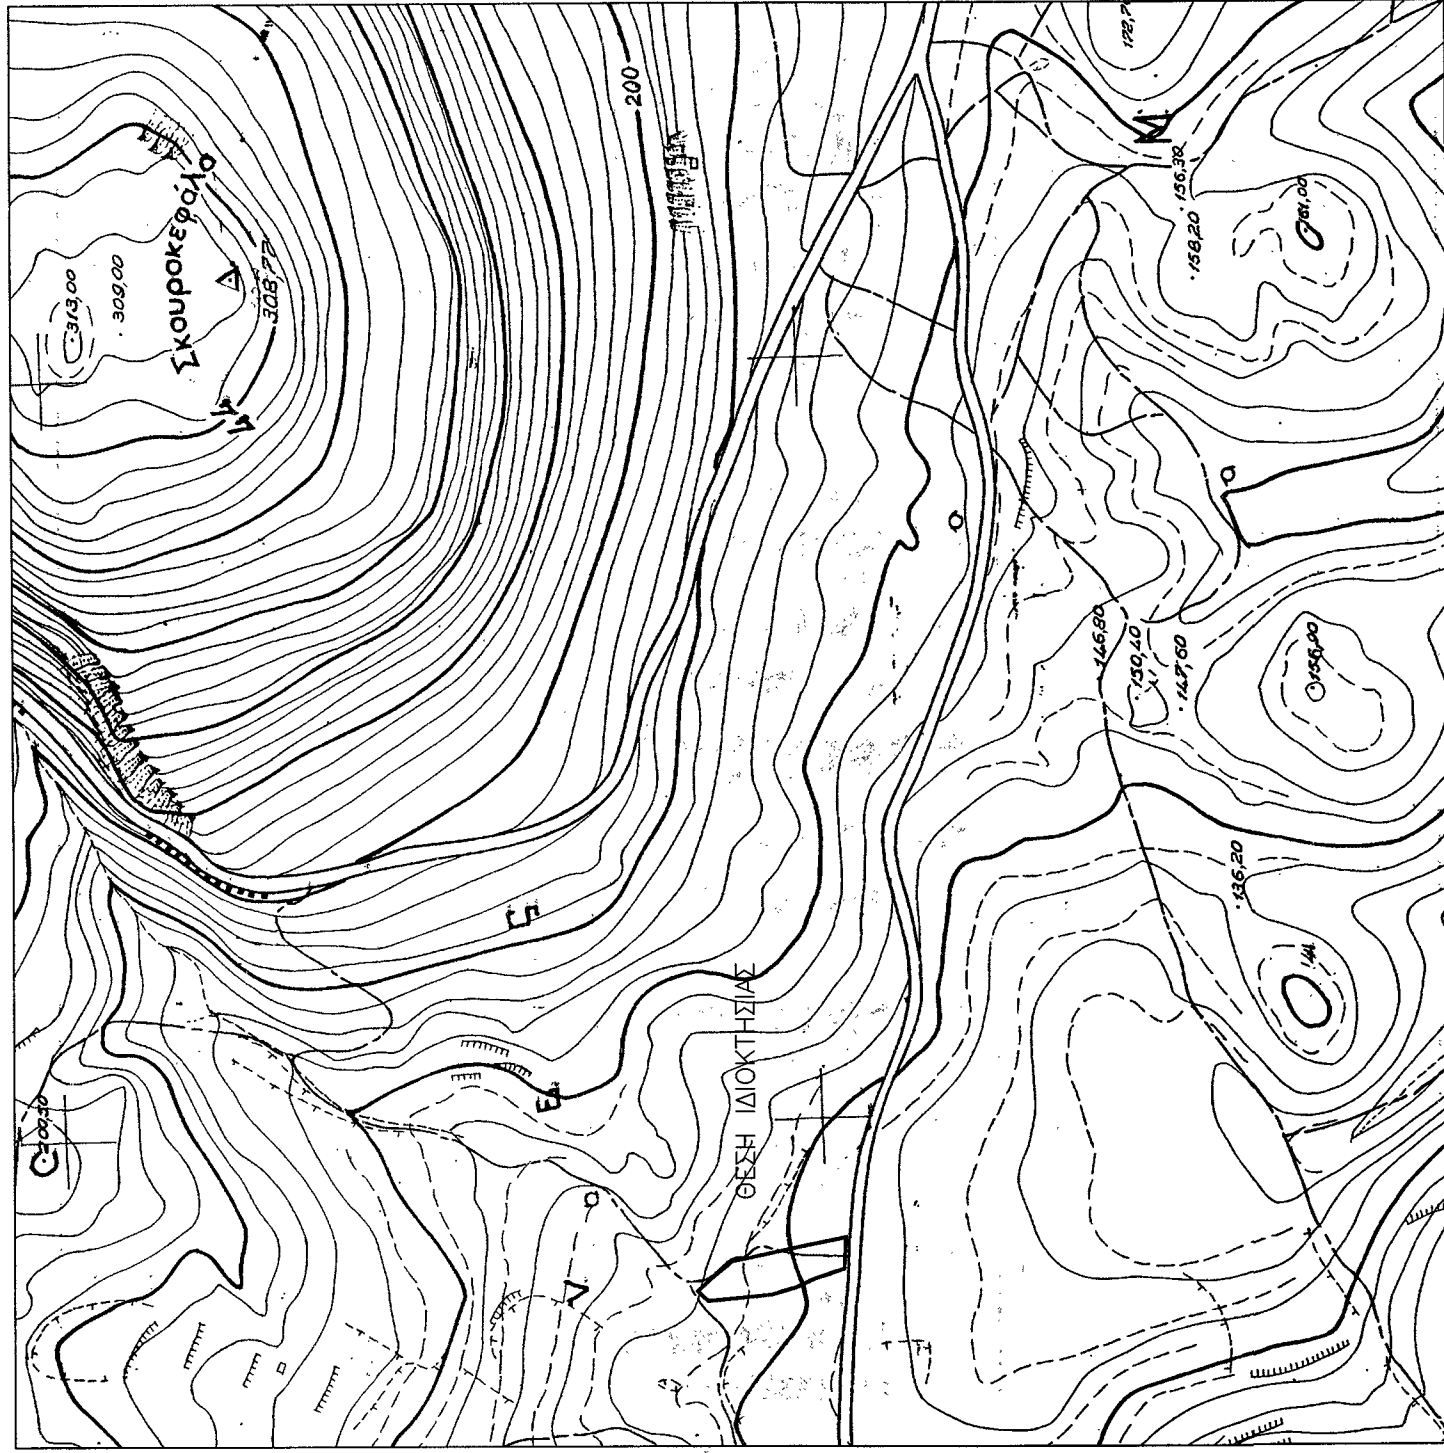

ΑΠΟΣΠΑΣΜΑ ΧΑΡΤΗ Γ.Υ.Σ.
ΚΛΙΜΑΚΑ 1:5000

[illegible]