ΑΠΟΣΠΑΣΜΑ ΑΠΟ ΤΟ ΥΠ' ΑΡΙΘΜ. 53842 ΔΙΑΓΡΑΜΜΑ ΤΗΣ ΓΥΣ ΚΛ. 1:5000

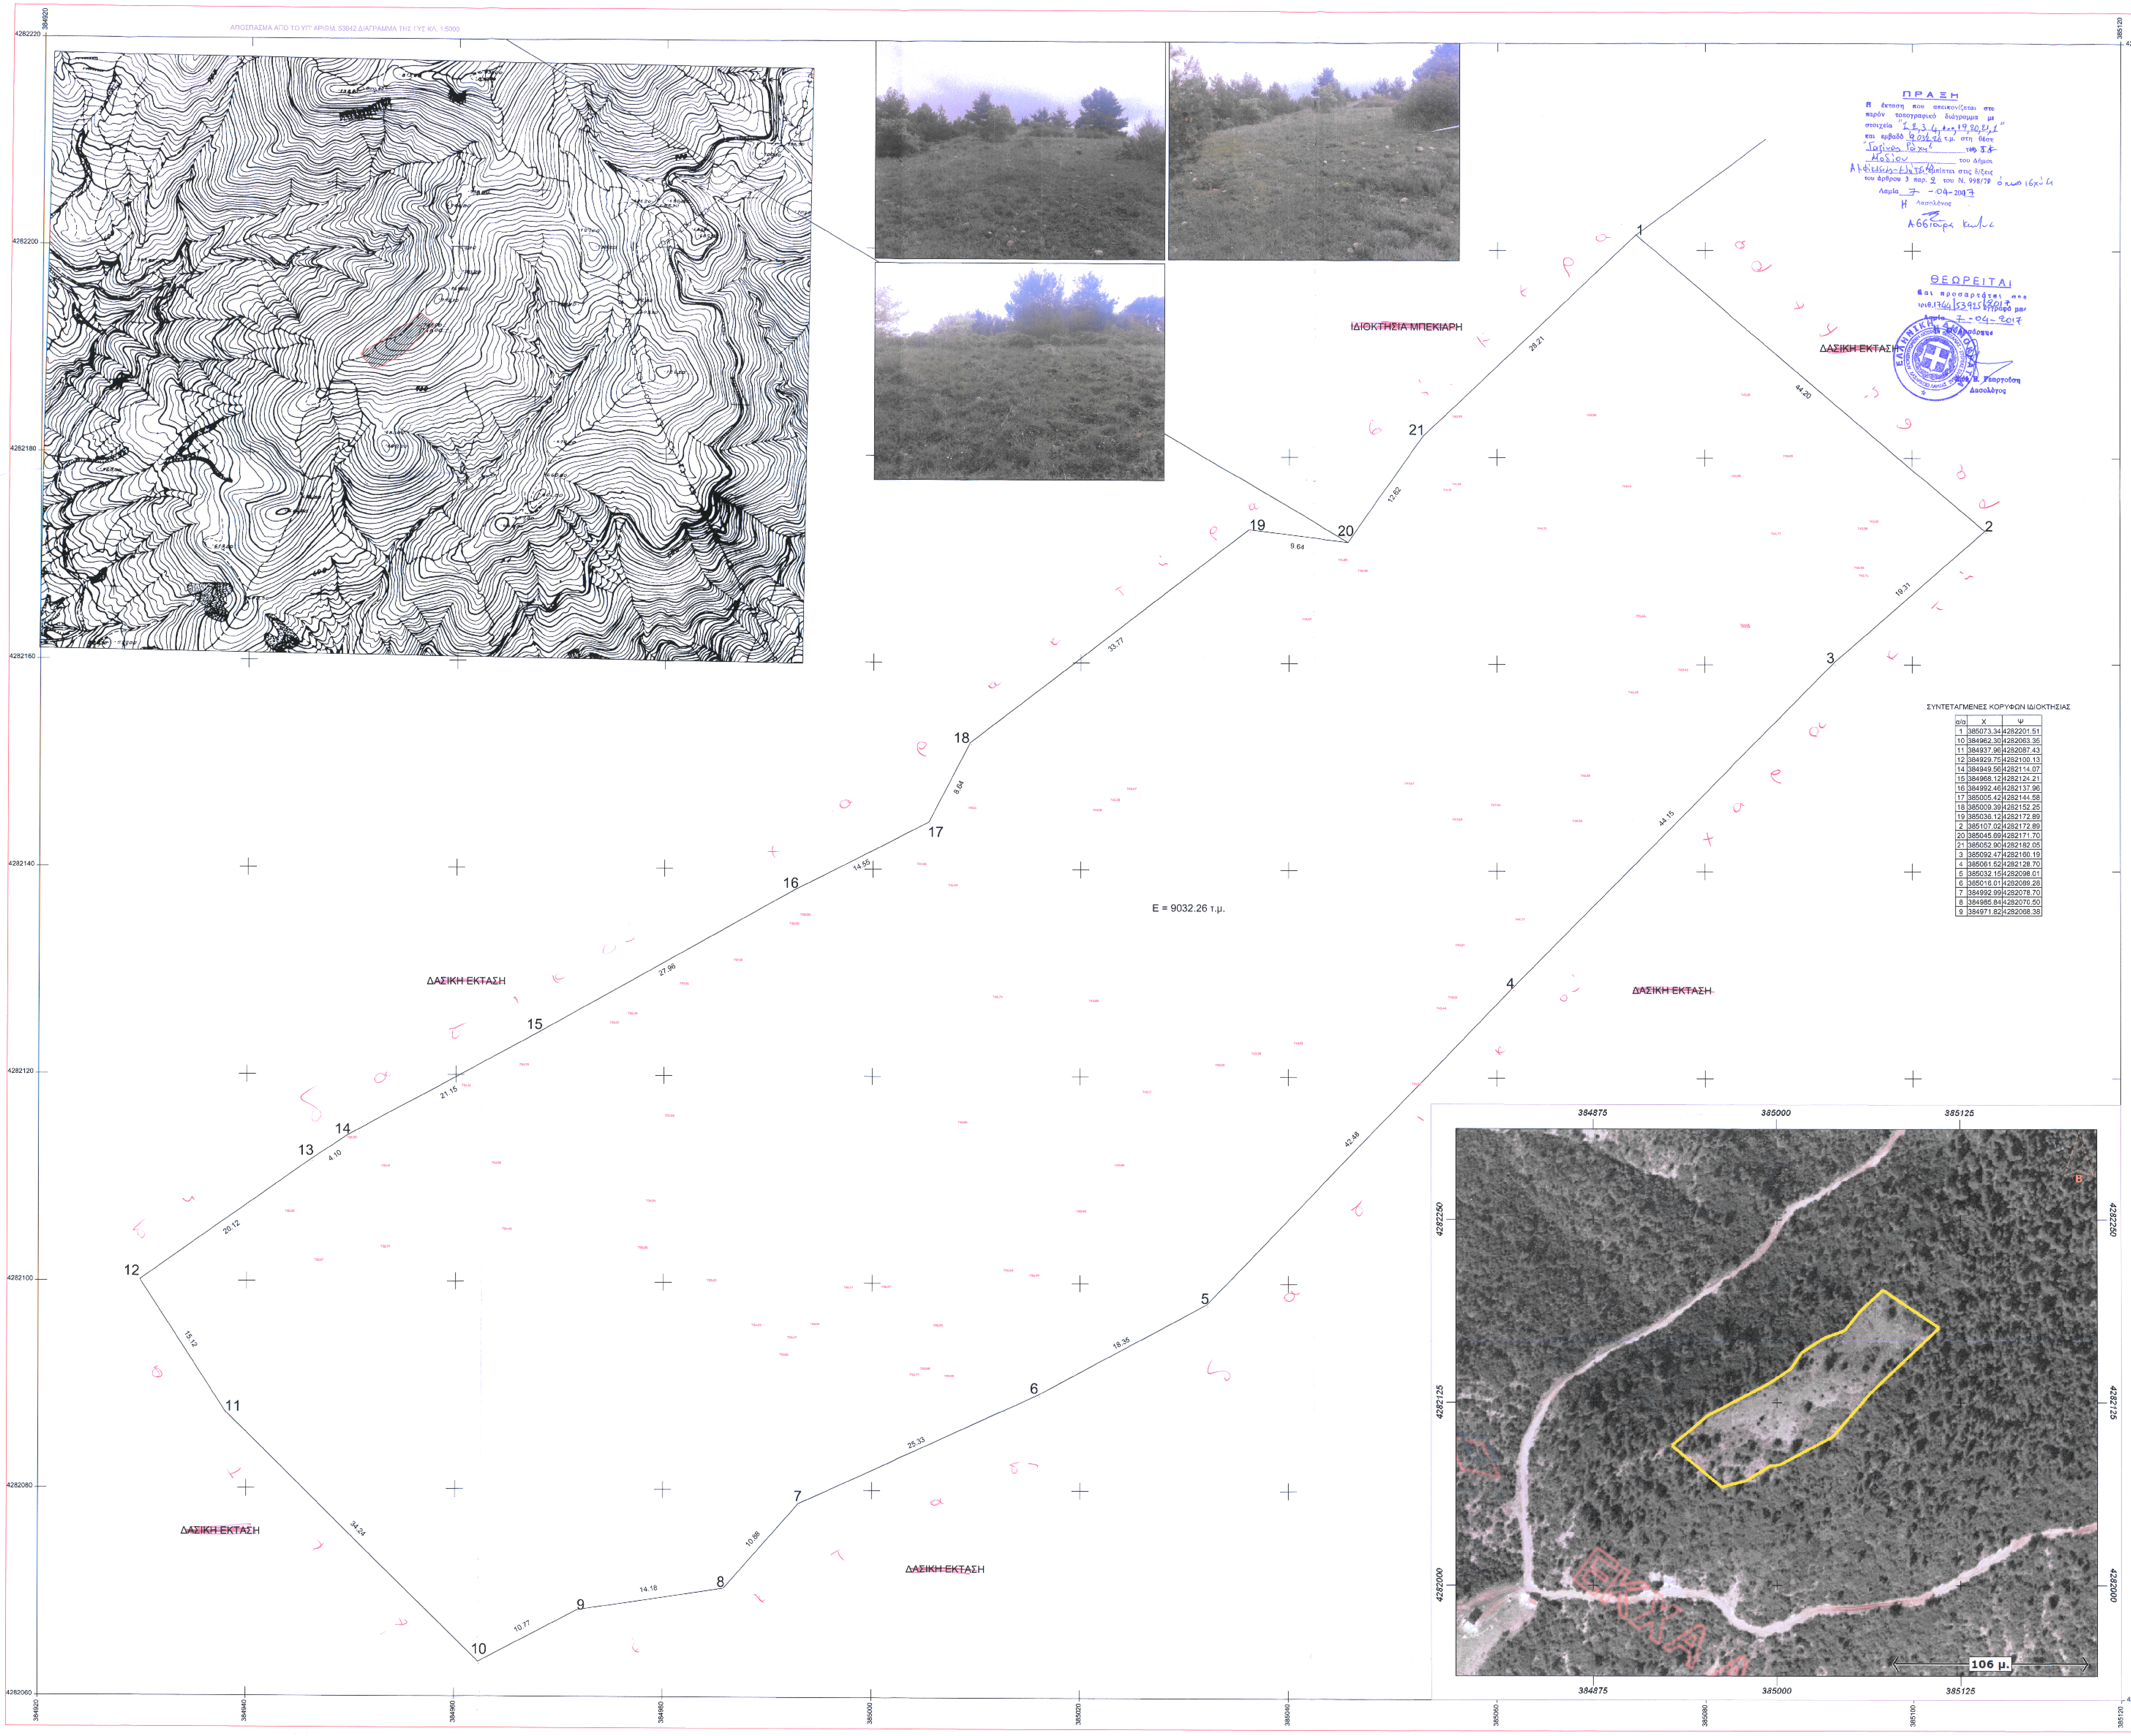
1
2
3
4
5
6
7
8
9
10
11
12
13
14
15
16
17
18
19
20
21
44.20
19.31
44.15
42.48
18.35
25.33
10.88
14.18
10.77
34.24
15.12
20.12
4.10
21.15
27.96
14.59
8.64
33.77
9.64
12.62
29.21
E = 9032.26 τ.μ.
ΔΑΣΙΚΗ ΕΚΤΑΣΗ
ΔΑΣΙΚΗ ΕΚΤΑΣΗ
ΔΑΣΙΚΗ ΕΚΤΑΣΗ
ΔΑΣΙΚΗ ΕΚΤΑΣΗ
ΔΑΣΙΚΗ ΕΚΤΑΣΗ
ΙΔΙΟΚΤΗΣΙΑ ΜΠΕΚΙΑΡΗ
384920
384940
384960
384980
385000
385020
385040
385060
385080
385100
385120
4282060
4282080
4282100
4282120
4282140
4282160
4282180
4282200
4282220
384875
385000
385125
4282250
4282125
4282000
106 μ.

ΣΥΝΤΕΤΑΓΜΕΝΕΣ ΚΟΡΥΦΩΝ ΙΔΙΟΚΤΗΣΙΑΣ

α/α	Χ	Ψ
1	385073.34	4282201.51
10	384962.30	4282063.35
11	384937.96	4282087.43
12	384929.75	4282100.13
14	384949.56	4282114.07
15	384968.12	4282124.21
16	384992.46	4282137.96
17	385005.42	4282144.58
18	385009.39	4282152.25
19	385036.12	4282172.89
2	385107.02	4282172.89
20	385045.69	4282171.70
21	385052.90	4282182.05
3	385092.47	4282160.19
4	385061.52	4282128.70
5	385032.15	4282098.01
6	385016.01	4282089.28
7	384992.99	4282078.70
8	384985.84	4282070.50
9	384971.82	4282068.38

ΠΡΑΞΗ

Η έκταση που απεικονίζεται στο παρόν τοπογραφικό διάγραμμα με στοιχεία "1,2,3,4,...,19,20,21,1" και εμβαδό 9032,26 τ.μ. στη θέση "Γαζίνας Ράχη" της Τ.Κ. Μοδίου του Δήμου Αμφίκλειας-Ελάτειας εμπίπτει στις δ/ξεις του άρθρου 3 παρ. 2 του Ν. 998/79 όπως ισχύει

Λαμία 7-04-2017

Η Δασολόγος

Ασσιούρα Κ.

ΘΕΩΡΕΙΤΑΙ

και προσαρτάται στο με αριθ. 1744|53925|2017 έγγραφό μας

Λαμία 7-04-2017

Η Δασάρχης

[illegible] Β. Γεωργοβαση
Δασολόγος

ΔΑΣΑΡΧΕΙΟ ΛΑΜΙΑΣ

Υπόμνημα Εξαρτημένου Τοπογραφικού Διαγράμματος

- Οι συντεταγμένες των κορυφών του γηπέδου που αναφέρονται στο Τοπογραφικό Διάγραμμα είναι στο Ελληνικό Γεωδαιτικό Σύστημα Αναφοράς 1987 (Ε.Γ.Σ.Α.'87).
- Η εξάρτηση από το Ε.Γ.Σ.Α.'87 πραγματοποιήθηκε με παρατηρήσεις που διεξήχθησαν την 07/04/2016 και στο χρονικό διάστημα από 12:20μ.μ. έως 12:45 μ.μ. κάνοντας χρήση του σταθμού RTCM0060 του ιδιωτικού δικτύου SmartNet της εταιρίας Metrica AE με συντεταγμένες (X,Y)=(363894.105, 4306360.243, 108.747)
- Για τις μετρήσεις χρησιμοποιήθηκε GNSS δέκτης Leica GS08 GNSS με καταγραφή συχνοτήτων L1 και L2 του συστήματος GPS και GLONASS

ΠΑΡΑΤΗΡΗΣΕΙΣ

ΤΑ ΥΨΟΜΕΤΡΑ ΤΩΝ ΣΗΜΕΙΩΝ ΕΙΝΑΙ ΑΠΟΛΥΤΑ
ΤΑ ΟΡΙΑ ΥΠΟΔΕΙΧΘΗΚΑΝ ΑΠΟ ΤΟΝ ΙΔΙΟΚΤΗΤΗ

ΜΑΡΤΙΟΣ 2016
Ο Μηχανικός

ΚΩΝΣΤΑΝΤΙΝΟΣ ΑΝΔΡ. ΠΟΛΥΧΡΟΝΟΠΟΥΛΟΣ
ΔΙΠΛΩΜ. ΠΟΛΙΤΙΚΟΣ ΜΗΧΑΝΙΚΟΣ
ΠΟΛΥΤΕΧΝΙΚΗΣ ΣΧΟΛΗΣ
ΜΕΛΟΣ Τ.Ε.Ε. ΑΡΙΘ
ΣΙΩΚΟΥ 5 - ΚΑΛΛΙΘΕΑ - ΤΗΛ.: 210 - 95
Α.Φ.Μ.: 030779491 - Β' Δ.Ο.Υ. ΚΑΛΛΙΘΕΑΣ

ΕΡΓΟ

ΤΟΠΟΓΡΑΦΙΚΟ ΔΙΑΓΡΑΜΜΑ

ΘΕΣΗ
ΓΑΖΙΝΑΣ ΡΑΧΗ ΣΤΗΝ ΤΟΠΙΚΗ ΕΝΟΤΗΤΑ ΜΟΔΙΟΥ
ΤΗΣ ΔΗΜΟΤΙΚΗΣ ΕΝΟΤΗΤΑΣ ΤΙΘΟΡΕΑΣ ΤΟΥ ΔΗΜΟΥ ΑΜΦΙΚΛΕΙΑΣ-ΕΛΑΤΕΙΑΣ

ΙΔΙΟΚΤΗΤΕΣ
ΑΙΚΑΤΕΡΙΝΗ ΛΟΥΚΑ ΘΕΟΧΑΡΟΠΟΥΛΟΥ
ΓΕΩΡΓΙΟΣ ΛΟΥΚΑ ΘΕΟΧΑΡΟΠΟΥΛΟΣ
ΧΡΙΣΤΙΝΑ ΛΟΥΚΑ ΘΕΟΧΑΡΟΠΟΥΛΟΥ
ΑΝΤΩΝΙΟΣ ΛΟΥΚΑ ΘΕΟΧΑΡΟΠΟΥΛΟΣ

ΘΕΜΑ ΣΧΕΔΙΟΥ	ΕΜΒΑΔΟΝ
ΑΠΟΤΥΠΩΣΗ ΙΔΙΟΚΤΗΣΙΑΣ	9032.26 τ.μ.

ΗΜΕΡΟΜΗΝΙΑ	ΚΛΙΜΑΚΑ
ΜΑΡΤΙΟΣ 2016	1:200

ΜΕΛΕΤΗΤΗΣ	ΕΛΕΓΧΟΣ – ΘΕΩΡΗΣΗ
ΚΩΝΣΤΑΝΤΙΝΟΣ ΑΝΔΡ. ΠΟΛΥΧΡΟΝΟΠΟΥΛΟΣ ΔΙΠΛΩΜ. ΠΟΛΙΤΙΚΟΣ ΜΗΧΑΝΙΚΟΣ ΠΟΛΥΤΕΧΝΙΚΗΣ ΣΧΟΛΗΣ ΠΑΝΕΠΙΣΤΗΜΙΟΥ ΠΑΤΡΩΝ ΜΕΛΟΣ Τ.Ε.Ε. ΑΡΙΘΜΟΣ ΜΗΤΡΩΟΥ: 44604 ΣΙΩΚΟΥ 5 - ΚΑΛΛΙΘΕΑ - ΤΗΛ.: 210 - 9519011 Α.Φ.Μ.: 030779491 - Β' Δ.Ο.Υ. ΚΑΛΛΙΘΕΑΣ	