



ΤΟΠΟΓΡΑΦΙΚΟΝ ΔΙΑΓΡΑΜΜΑ ΟΙΚΟΠΕΔΟΥ

ΙΔΙΟΚΤΗΣΙΑ: ΑΝΔΡΕΑ ΛΑΜΠΡΙΑΝΙΔΗ
ΘΕΣΗ: (ΠΕΡΙΟΧΗ) "ΣΦΟΝΤΑΜΗ", ΚΟΙΝΟΤΗΤΑ ΠΥΡΑ ΠΑΡΝΑΣΣΙΔΑΣ
ΔΕΛΟΥΧΙ


ΚΛΙΜΑΞ
1:200

ΕΚΒΑΘΟΝ ΟΙΚΟΠΕΔΟΥ ΙΔΙΟΚΤΗΣΙΑΣ

Ε (1,2,3,4,5,6,7,8,9,10,1) :

ΘΕΩΡΗΘΗΚΕ ΔΙΑΡΘΡΩΘΗΚΕ

Και συνοδεύει το 4002/3112/92 με ημερ. 31/10/92
Απόφαση 31/10/92

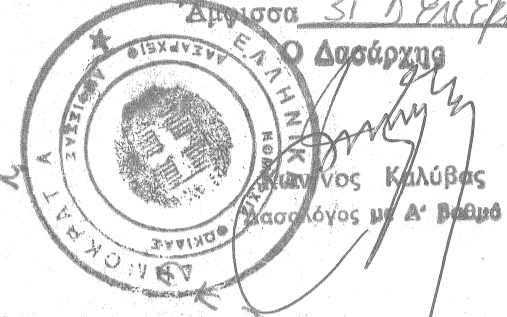

$$\frac{60,80 \times 24,50}{2} = 744,80$$

$$\frac{58,20 \times 23,40}{2} = 680,94$$

$$\frac{58,20 \times 14,70}{2} = 427,77$$

$$\frac{49,20 \times 6,20}{2} = 152,52$$

$$\frac{62,90 \times 22,90}{2} = 720,21$$

$$\frac{67,20 \times 4,50}{2} = 151,20$$

$$\frac{99,90 \times 29,40}{2} = 1468,53$$

$$\frac{99,90 \times 43,40}{2} = 2167,83$$

$$E_{oj} = 6.513,80 \text{ m}^2$$


$$- \Delta Δ Ε = 871,80$$

$$\text{Απόφ.} = 5.642,00$$

ΟΚΤΩΒΡΙΟΣ 1992

ΕΥΝΤΑΣΑΙ

ΗΛΙΑΣ ΚΟΥΤΣΟΓΙΑΝΝΗΣ
ΔΙΠΛ. ΠΟΛΙΤΙΚΟΣ ΜΗΧΑΝΙΚΟΣ
ΠΟΛΥΤΕΧΝΕΙΟΥ ΜΡΟΣΩΝΙΑΣ
ΜΟΒΙΛΟΣ Τ.Γ.Ε. ΑΡΙΘ. ΜΗΤΡΩΟΥ 37231
Οδ. ΑΝΑΡΤΗΣΕΩΣ 13 - ΑΜΟΙΝΙΑ - ΤΗΛ. 22 384

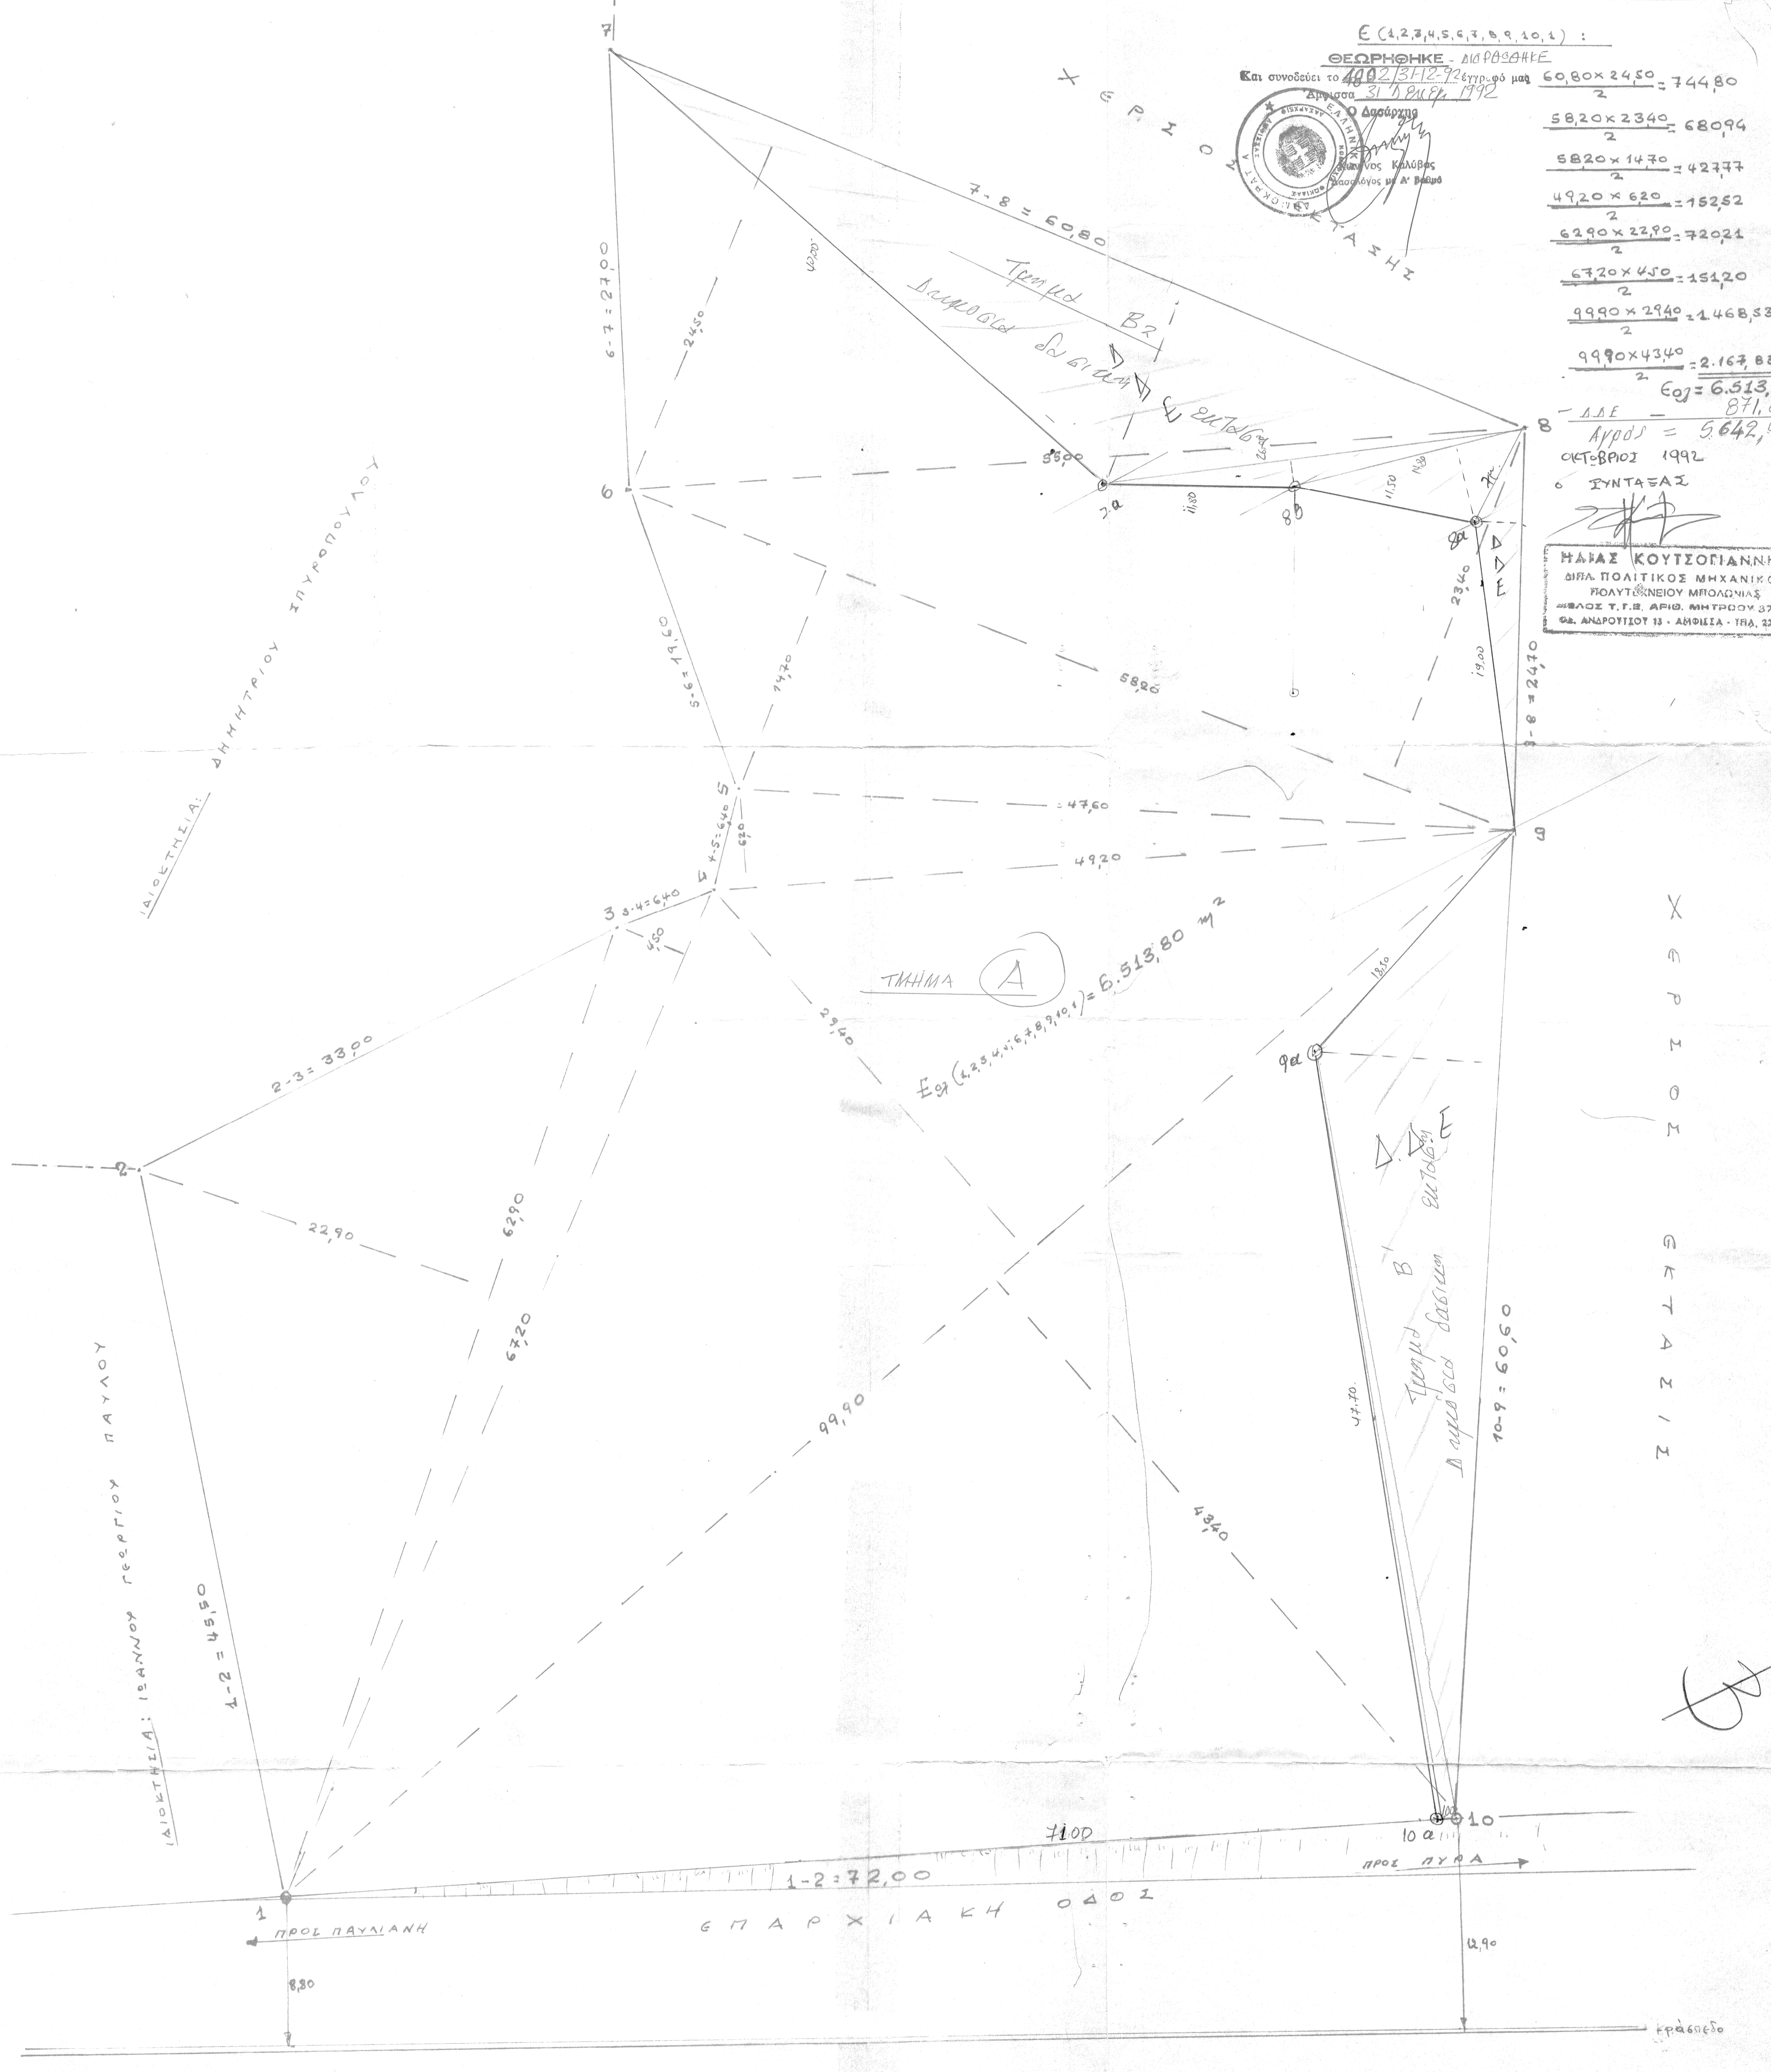

Χ Ε Ρ Μ Ο

